



LEGENDA MODULI

- MODULO "A" CENTRALE
- MODULO "B1" CAPPELLE GENTILIZIE 50 BLOCCHI
- MODULO "B2" CAPPELLE COMUNALI 58 BLOCCHI
- CAPPELLE DI TESTA
- MODULO "C1" LOCULI RETTILINEO 6 BLOCCHI
- MODULO "C2" LOCULI RETTILINEO 2 BLOCCHI TERMINALI
- MODULO "C1" LOCULI RETTILINEO 4 BLOCCHI
- MODULO "C3" LOCULI CURVILINEO 9 BLOCCHI
- MODULO "C4" LOCULI CURVILINEO 1 BLOCCO TERMINALE
- MODULO "C5" LOCULI CURVILINEO 12 BLOCCHI
- MODULO "C6" LOCULI CURVILINEO 2 BLOCCHI TERMINALI
- MODULO "D1" OSSARI 28 BLOCCHI
- MODULO "D2" OSSARI 1 BLOCCO CENTRALE
- MODULO "D3" OSSARI 1 BLOCCO TERMINALE
- MODULO "E1" OSSARI MURO
- MODULO "E2" OSSARI COMPLETAMENTO
- MODULO "F1" LOCULI TERMINALI VIALE 2 BLOCCHI
- MODULO "F2" LOCULI CENTRALI VIALE 2 BLOCCHI
- MODULO "G1" LOCULI E OSSARI POSTERIORE PORTICO
- MODULO "G2" LOCULI LATERALE PORTICO
- MODULO "H" LOCULI LATERALI 5 BLOCCHI
- MODULO "L" INGRESSO MONUMENTALE
- MODULO "M" POSTERIORE AREA A SERVIZI
- MODULO "N" AREA A SERVIZI
- MODULO "O" SALE DEL COMMIAATO

1° LOTTO FUNZIONALE (18 mesi)

- MODULI "I" INTEGRAZIONE ESISTENTE
- MODULO "L" INGRESSO MONUMENTALE
- MODULO "H" LATERALE 5 BLOCCHI
- MODULO "M" POSTERIORE AREA A SERVIZI
- MODULO "N" AREA A SERVIZI
- MODULO "B1" CAPPELLE COMUNALI 14 BLOCCHI
- MODULO "O" SALE DEL COMMIAATO
- OPERE SISTEMAZIONE COPERTURA CHIESA
- OPERE INGRESSO STORICO E ZONA SERVIZI
- OPERE COMPLETAMENTO MURO DI CINTA - 2 MURI SEMICIRCOLARI
- OPERE DI CHIUSURA CORONAMENTO DEI FRONTI LATERALI
- OPERE SMALTIMENTO ACQUE BIANCHE (20%)
- IMPIANTO ELETTRICO (14.96%)
- OPERE IDRICO, FOGNARIO E TERMICO (30%)

4° LOTTO FUNZIONALE (30 mesi)

- MODULO "A" CENTRALE 2 LIVELLI
- MODULO "G1" LOCULI E OSSARI POSTERIORE PORTICO
- MODULO "G2" LOCULI LATERALE PORTICO 1 BLOCCO
- IMPIANTO FOTOVOLTAICO
- OPERE SMALTIMENTO ACQUE BIANCHE (30%)
- IMPIANTO ELETTRICO (39.37%)
- STRADE E PARCHEGGI (30%)
- VERDE E ARREDI (20%)
- OPERE IDRICO, FOGNARIO E TERMICO (15%)

2° LOTTO FUNZIONALE (34 mesi)

- MODULO "C1" LOCULI RETTILINEO 4 BLOCCHI
- MODULO "D1" OSSARI 2 BLOCCHI
- MODULO "D3" OSSARI 1 BLOCCO TERMINALE
- MODULO "B1" CAPPELLE GENTILIZIE 36 BLOCCHI
- MODULO "E1" OSSARI MURO
- MODULO "E2" OSSARI COMPLETAMENTO
- OPERE COMPLETAMENTO MURO DI CINTA - INGRESSO 2
- OPERE MURO DI CINTA
- MODULO "F1" LOCULI TERMINALI VIALE 2 BLOCCHI
- MODULO "F2" LOCULI CENTRALI VIALE 2 BLOCCHI
- STRADE E PARCHEGGI (20%)
- OPERE SMALTIMENTO ACQUE BIANCHE (20%)
- IMPIANTO ELETTRICO (15.61%)
- VERDE E ARREDI (20%)
- OPERE IDRICO, FOGNARIO E TERMICO (15%)


3° LOTTO FUNZIONALE (30 mesi)

- MODULO "C1" LOCULI RETTILINEO 6 BLOCCHI
- MODULO "C2" LOCULI RETTILINEO 2 BLOCCHI TERMINALI
- MODULO "D1" OSSARI 7 BLOCCHI
- OPERE COMPLETAMENTO MURO DI CINTA - 2 MURI SEMICIRCOLARI
- MODULO "C3" LOCULI CURVILINEO 9 BLOCCHI
- MODULO "C4" LOCULI CURVILINEO 1 BLOCCO TERMINALE
- MODULO "D1" OSSARI 7 BLOCCHI
- MODULO "D2" OSSARI 1 BLOCCO CENTRALE
- MODULO "B2" CAPPELLE COMUNALI 58 BLOCCHI
- VERDE E ARREDI (30%)
- OPERE SMALTIMENTO ACQUE BIANCHE (20%)
- IMPIANTO ELETTRICO (18.25%)
- OPERE IDRICO, FOGNARIO E TERMICO (15%)

5° LOTTO FUNZIONALE (18 mesi)

- MODULO "C5" LOCULI CURVILINEO 12 BLOCCHI
- MODULO "C6" LOCULI CURVILINEO 2 BLOCCHI TERMINALI
- MODULO "D1" OSSARI 14 BLOCCHI
- STRADE E PARCHEGGI (50%)
- VERDE E ARREDI (30%)
- OPERE SMALTIMENTO ACQUE BIANCHE (10%)
- IMPIANTO ELETTRICO (11.81%)
- OPERE IDRICO, FOGNARIO E TERMICO (25%)

SCHEMA IDENTIFICATIVO BLOCCHI_MODULI

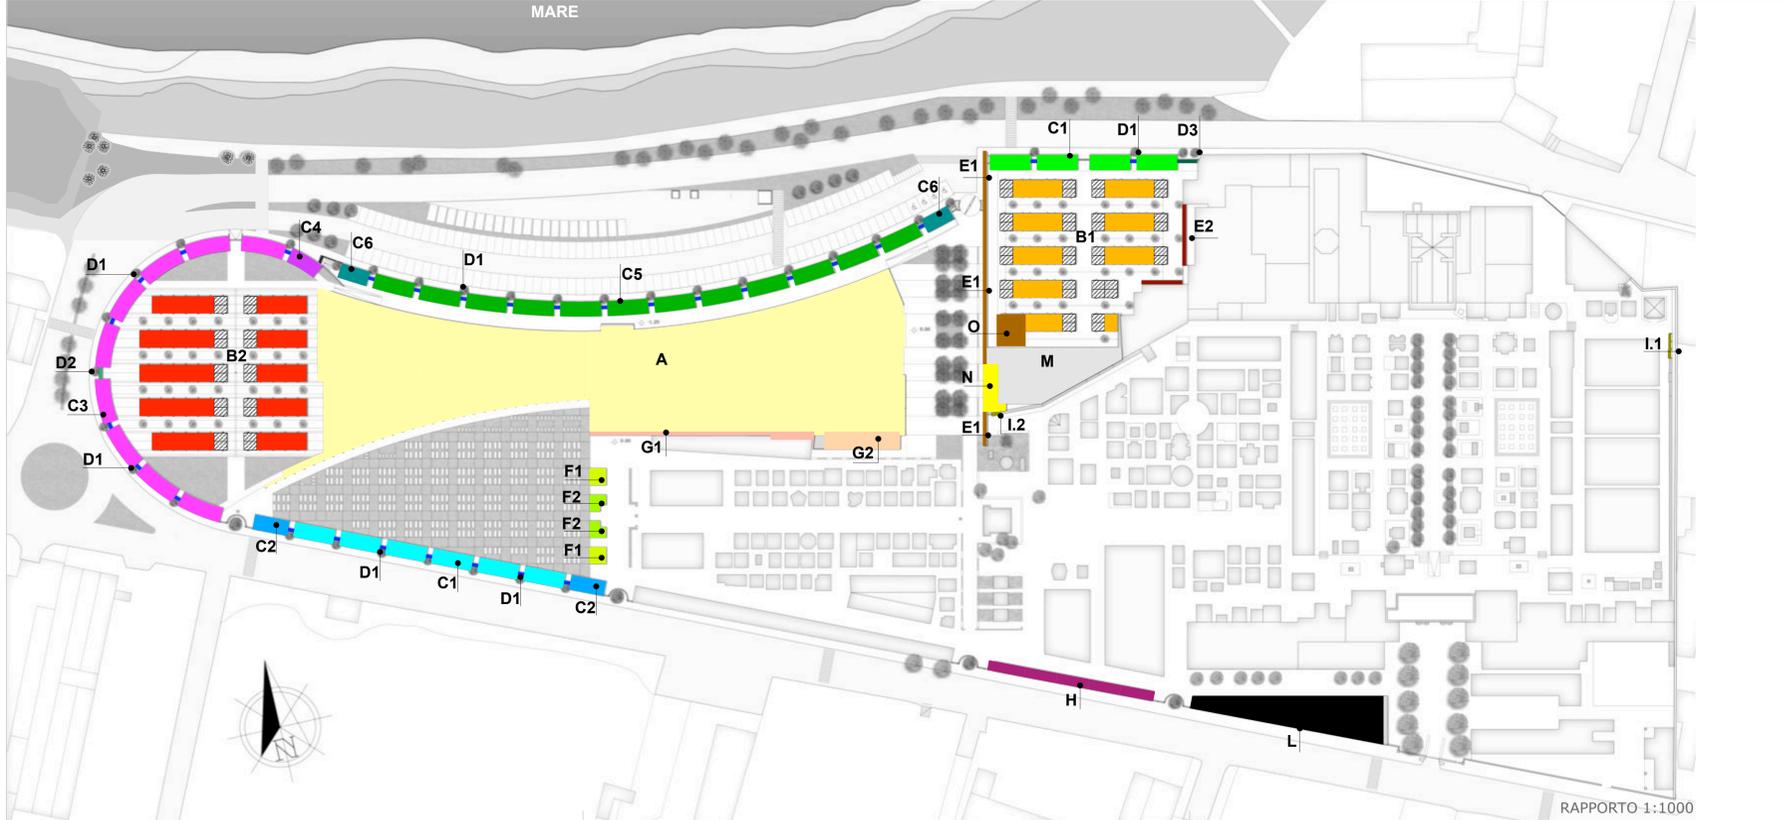

SCHEMA CRONOPROGRAMMA E LOTTI FUNZIONALI

