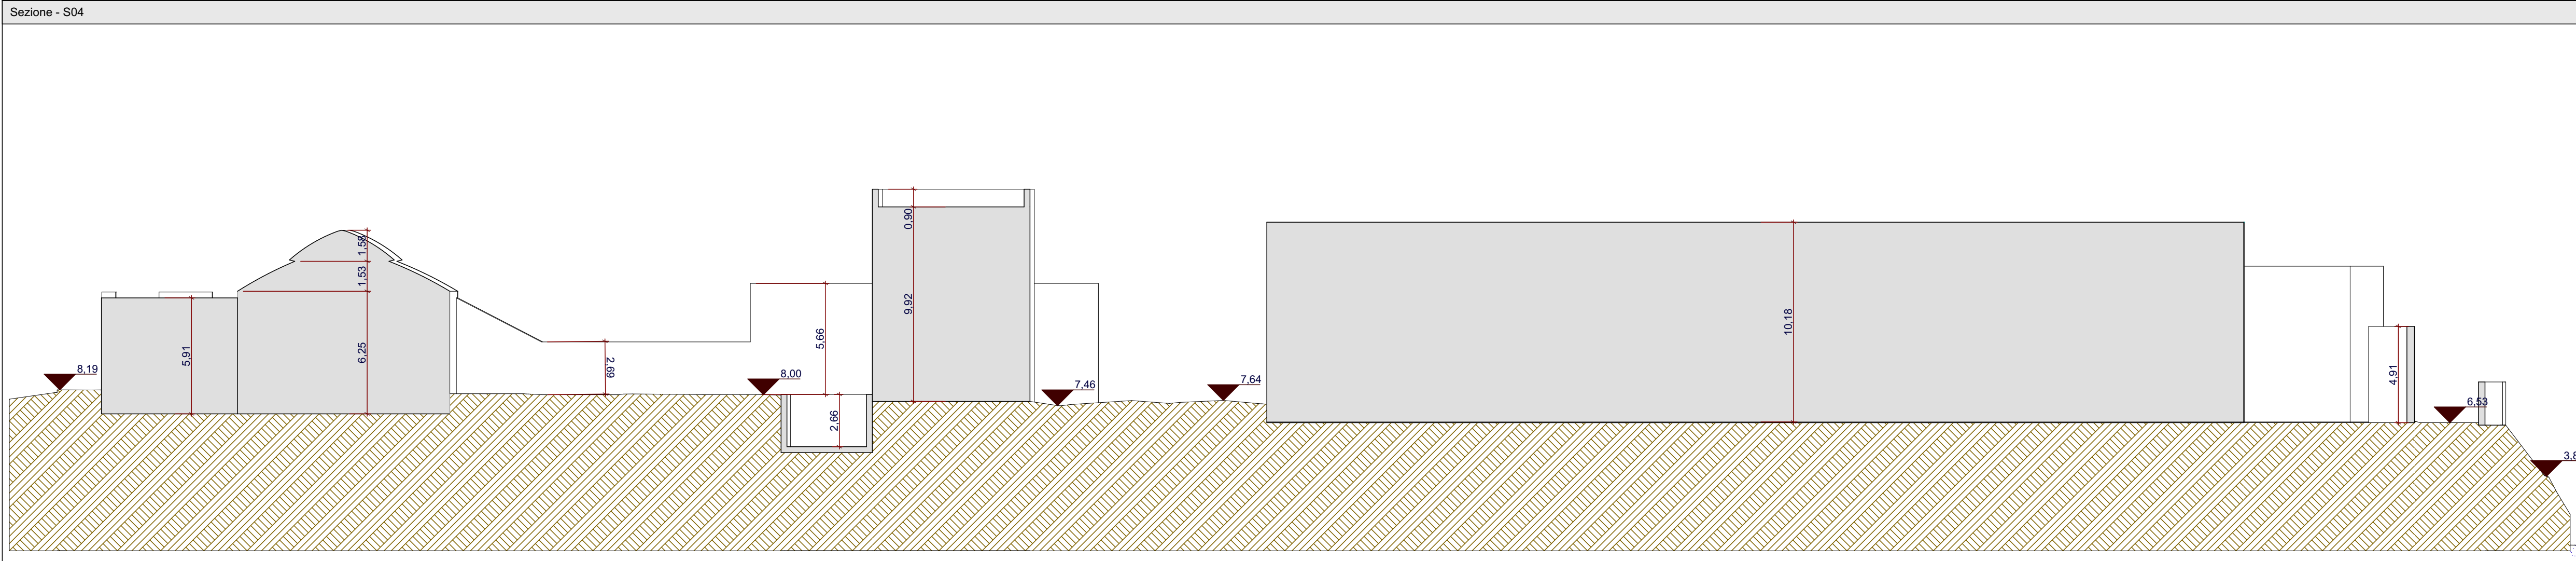
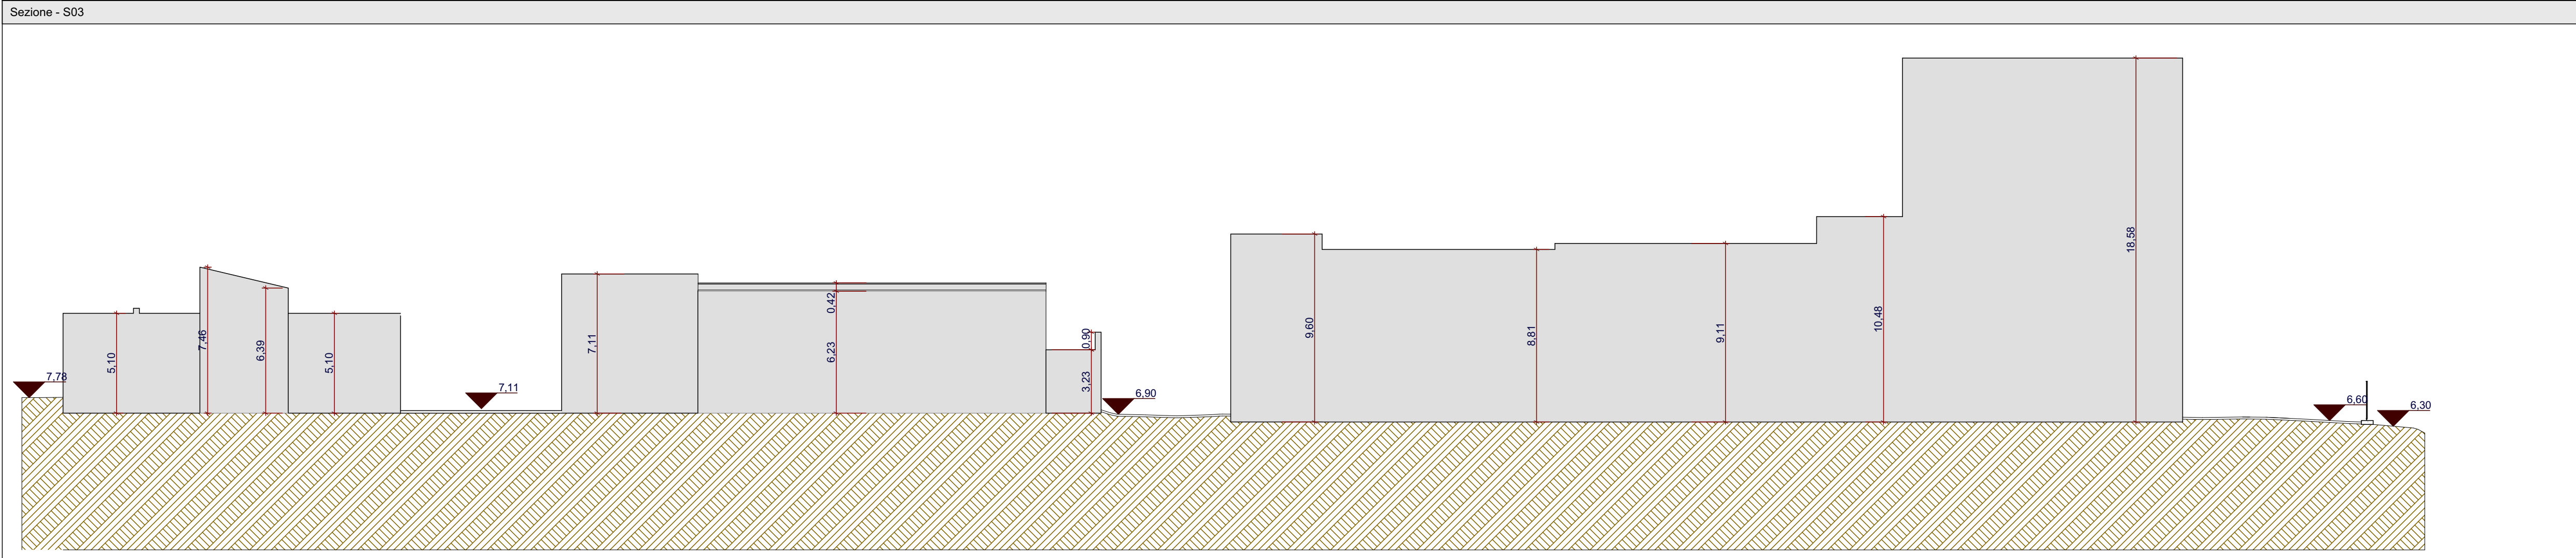
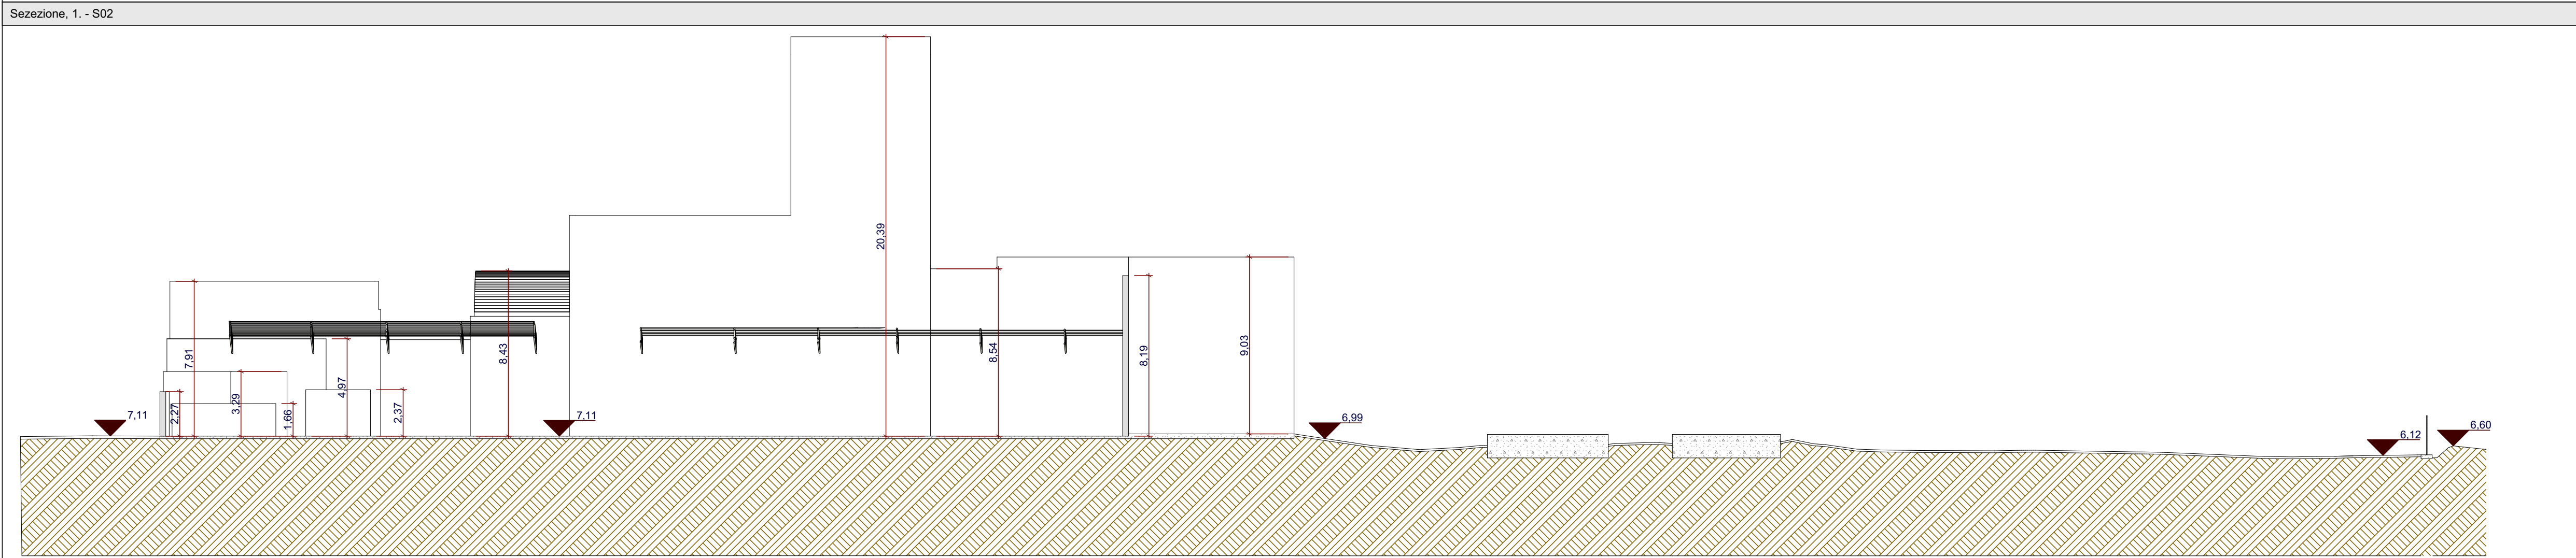
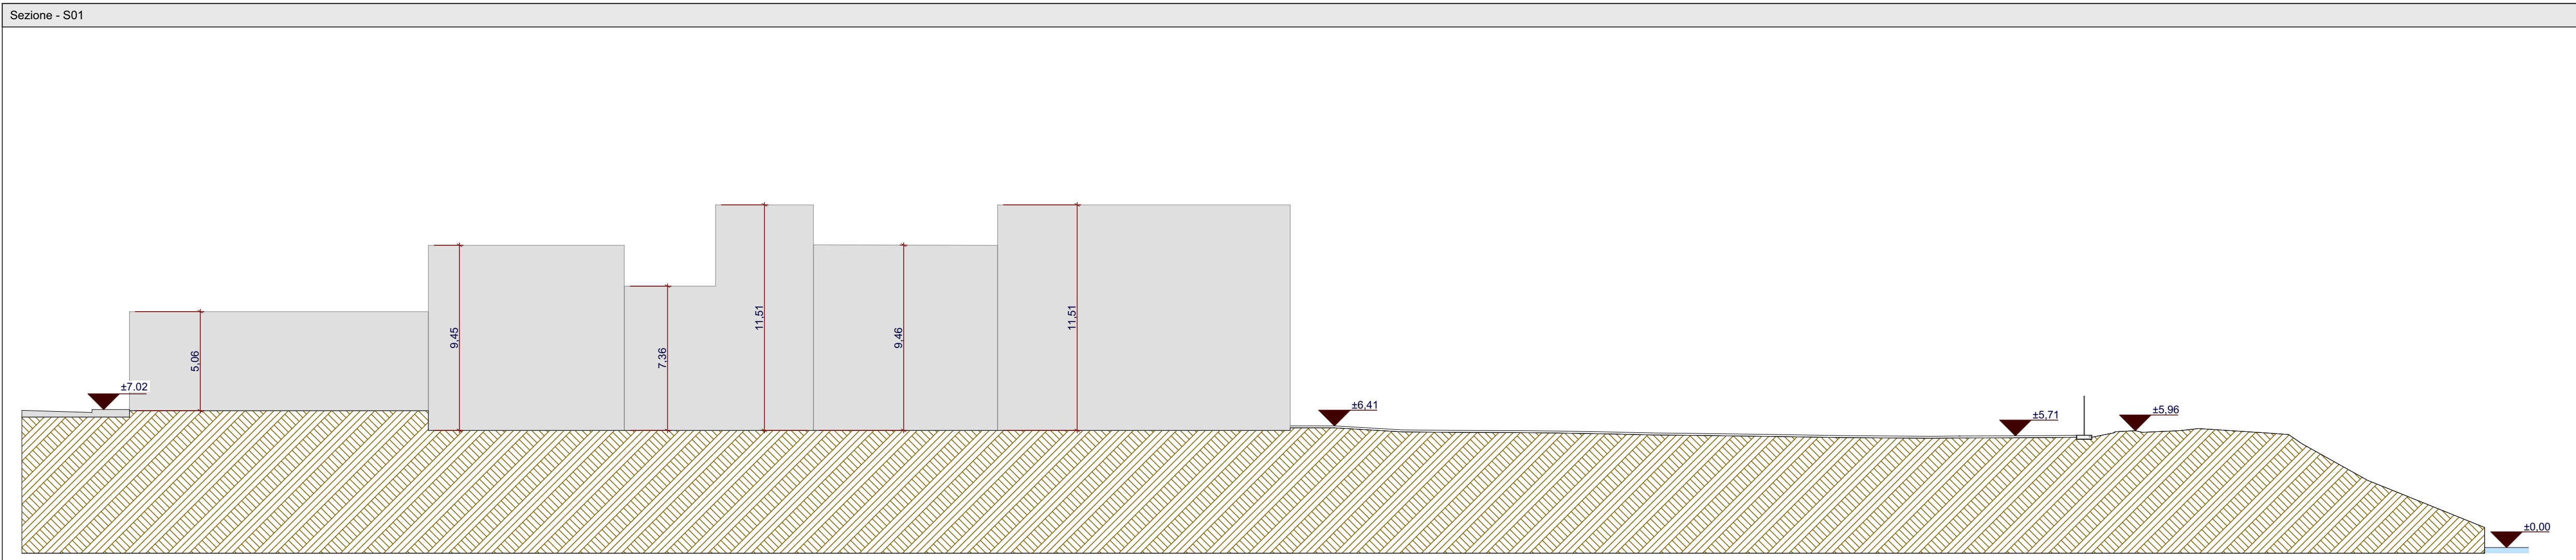


Città di Trani
Medaglia d'argento al merito civile
Provincia Bari-Alessandro Triani
AREA IV - URBANISTICA, DEMANIO E AMBIENTE

Arch. Francesco PATRUNO

SUPPORTO AL RUP

Ing. Pierluigi TALARICO

PROGETTISTI

Arch. Francesco GIANFERRINI
Arch. Francesco VITAGLIANO
Ing. Elisabetta Viviana CRACA

REVISIONE	DATA DI REVISIONE	CAUSA	REVISIONE	DATA	REVISIONE
0	Progetto Definitivo		01	Novembre 2022	01
1			02		02
2			03		03
3			04		04
4			05		05

LABORATORI	OPERAZIONI	PROFESSIONISTI	TECNICI
Sezioni			
SF 2 0			
1:200			

PROPRIETÀ E DIRITTI DEL PRESENTE DOCUMENTO SONO RISERVATI - La riproduzione è vietata
Ownership and copyright are reserved - Reproduction is strictly prohibited

SPAZI PEDONALI E ATTREZZATI TRA LE MAGLIE DI
RISTRUTTURAZIONE URBANISTICA DELLA COSTA NORD
CUP: C71B21001080001