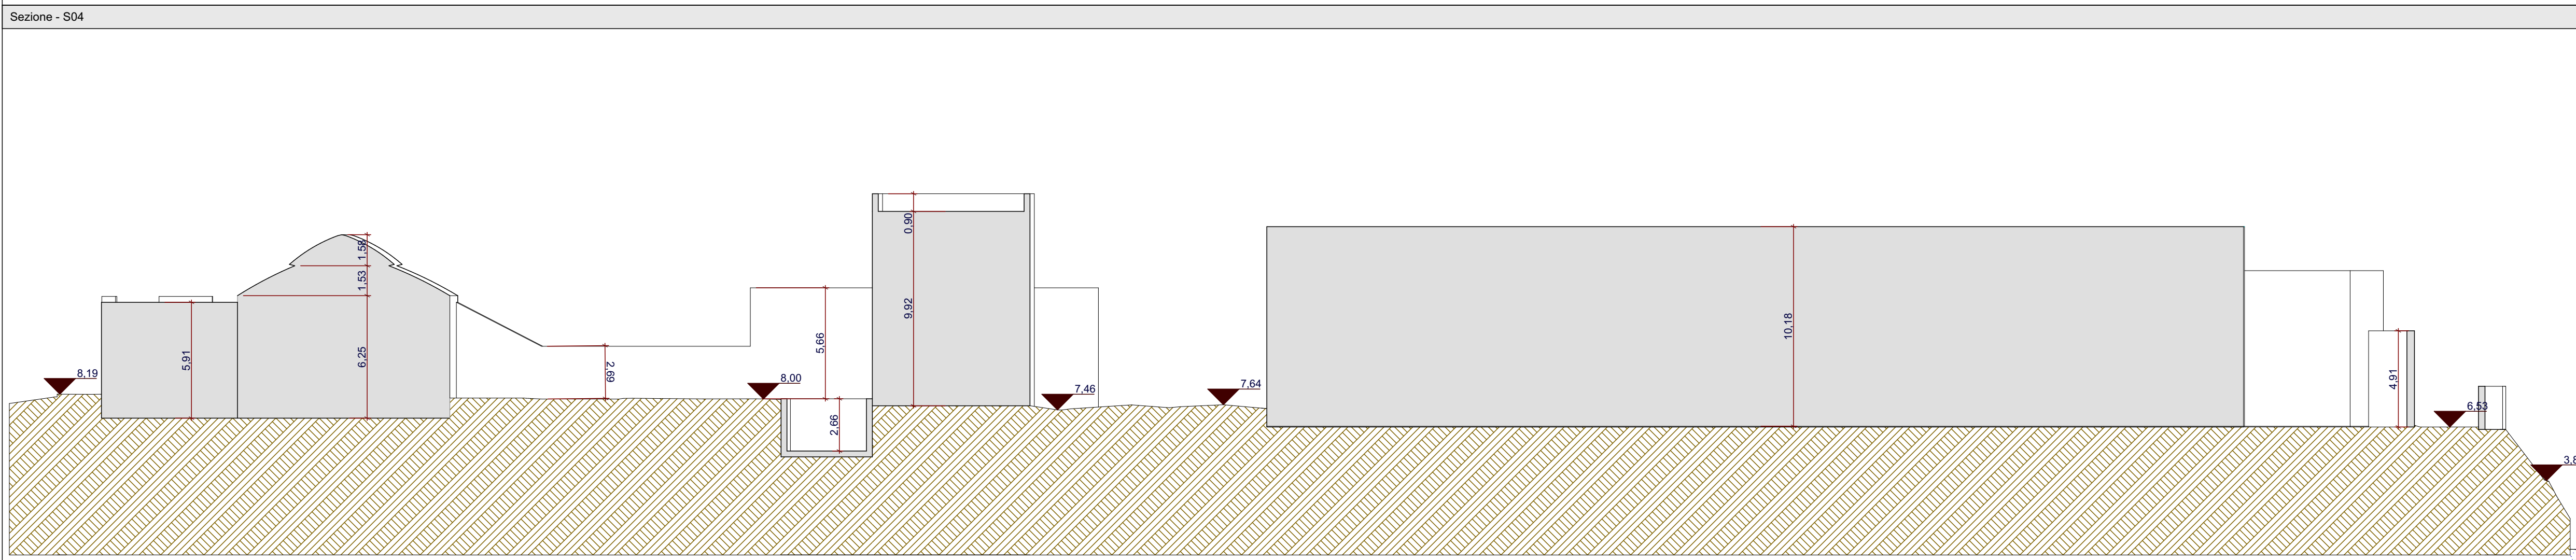
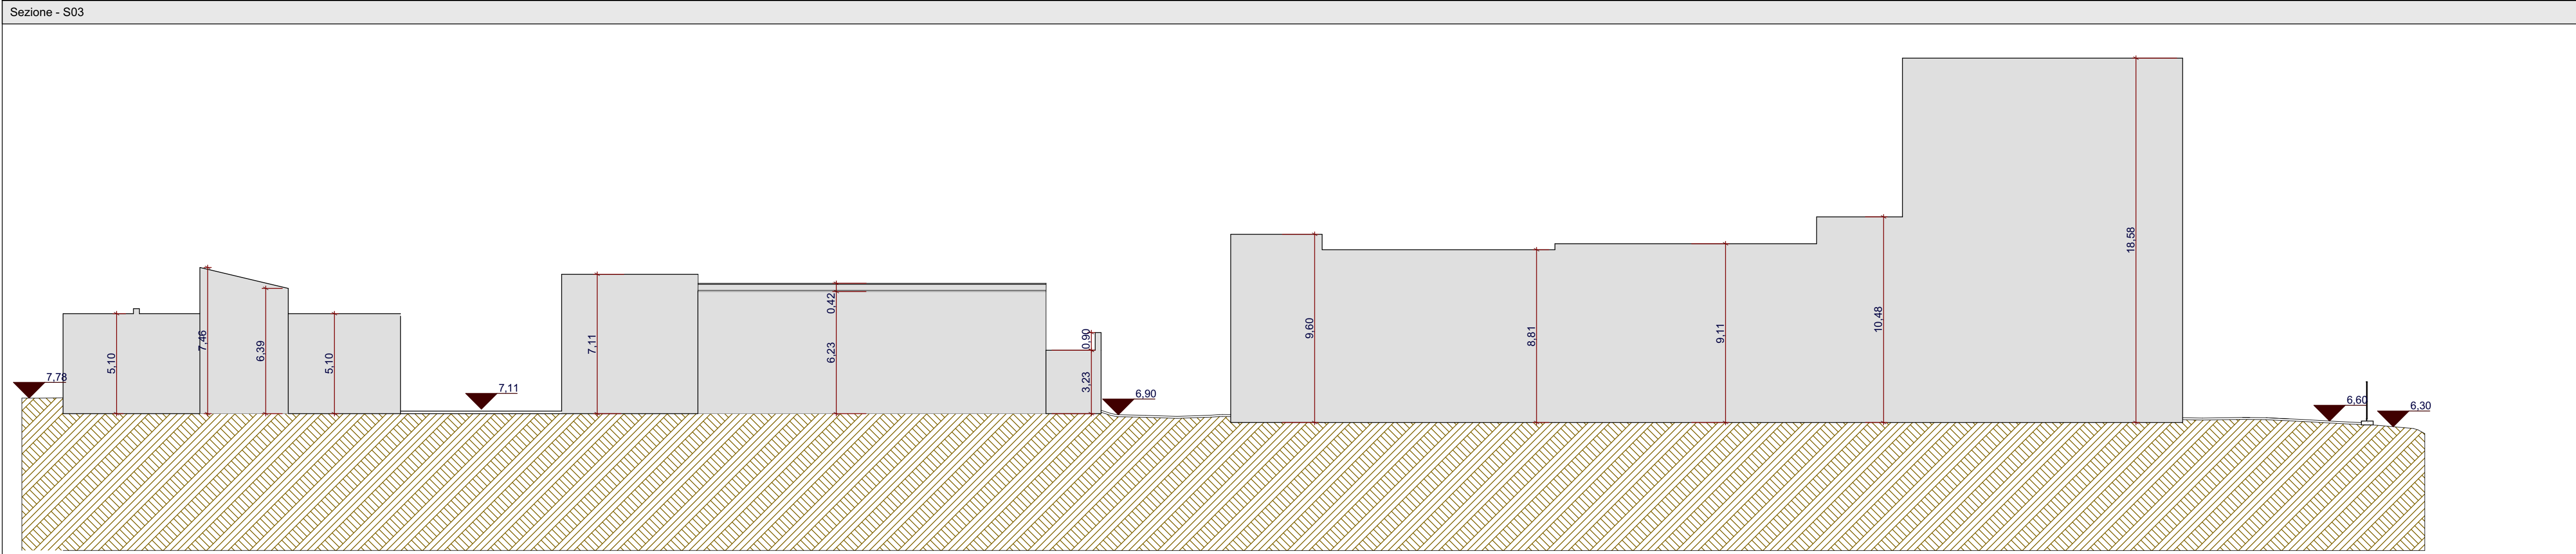
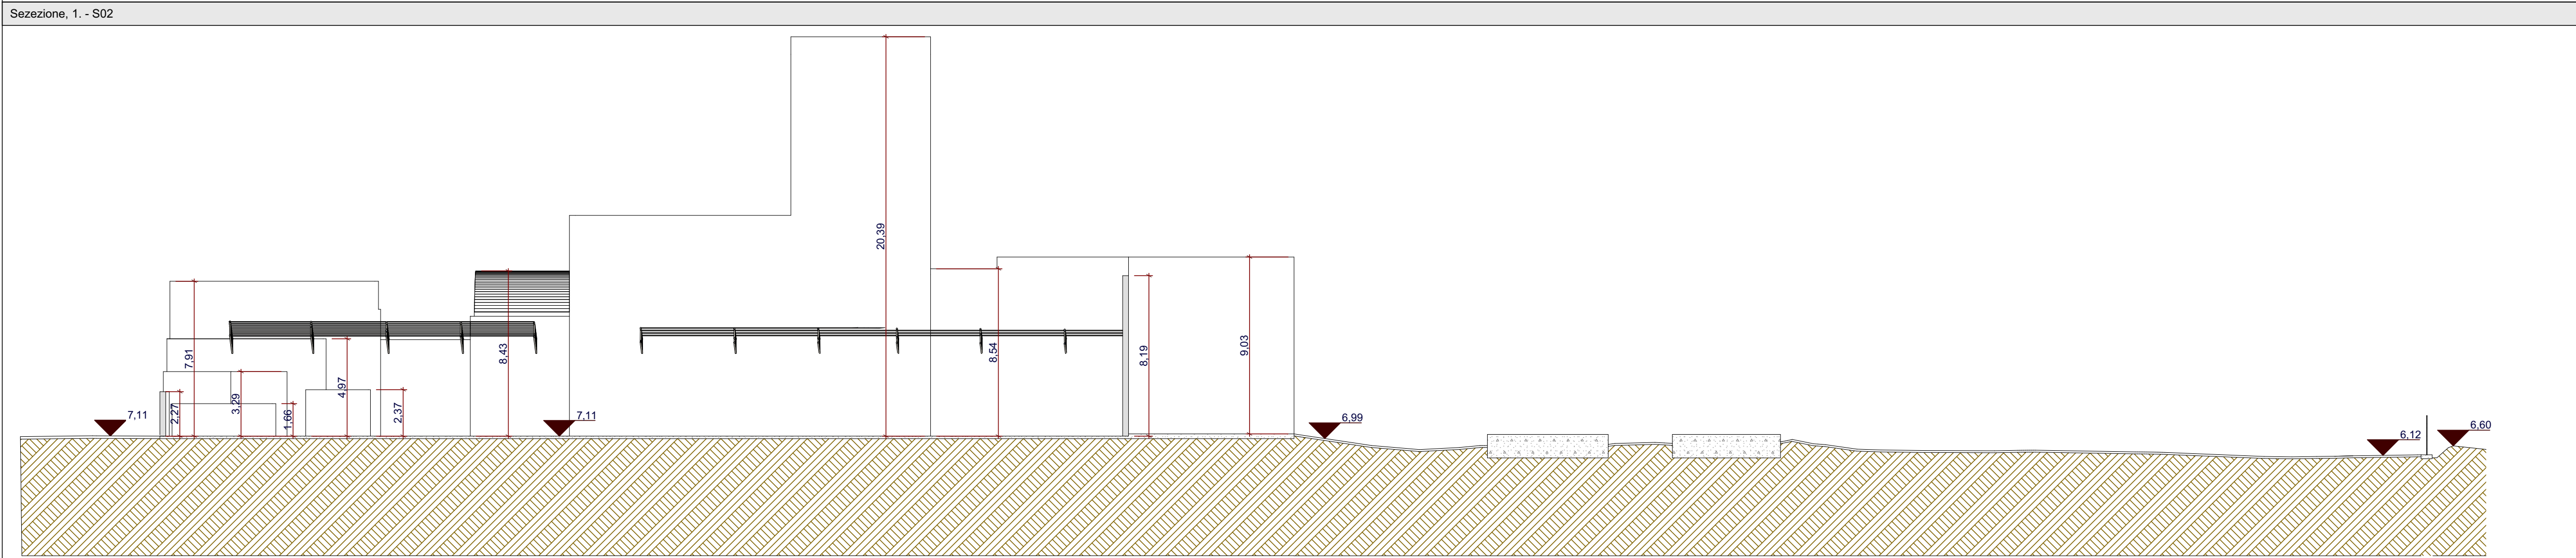
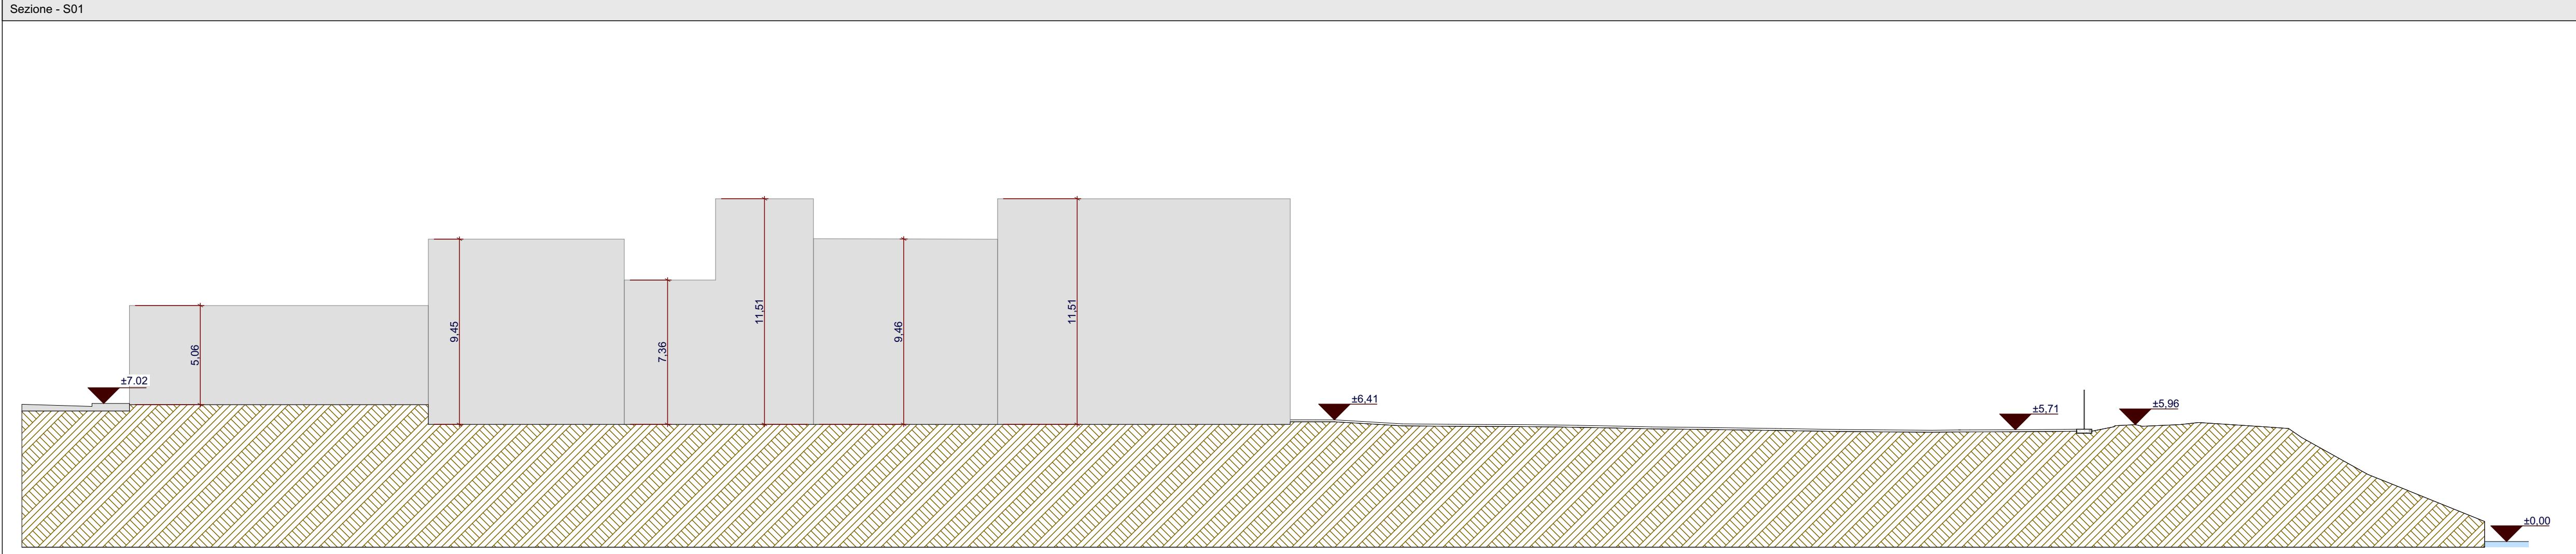


Finanziato dall'Unione europea
NextGenerationEU

Città di Trani
Medaglia d'argento al merito civile
Provincia Barletta-Andria-Trani
AREA IV - URBANISTICA, DEMANIO E AMBIENTE

Arch. Francesco PATRUNO

SUPPORTO AL RUP

Ing. Pierluigi TALARICO

PROGETTISTI

Arch. Francesco GIANFERRINI
Arch. Francesco VITAGLIANO
Ing. Elisabetta Viviana CRACA

LABORATORI

Sezioni

REVISIONE	DATA DI REVISIONE	CAUSA	REVISIONE	DATA	REVISIONE
0	Progetto Definitivo		01	Novembre 2022	01
1			02		02
2			03		03
3			04		04
4			05		05

PROGETTO

SF 2 0

1:200

PROPRIETÀ E DIRITTI DEL PRESENTE DOCUMENTO SONO RISERVATI - La riproduzione è vietata
Ownership and copyright are reserved - Reproduction is strictly forbidden

SPAZI PEDONALI E ATTREZZATI TRA LE MAGLIE DI
RISTRUTTURAZIONE URBANISTICA DELLA COSTA NORD
CUP: C71B21001080001