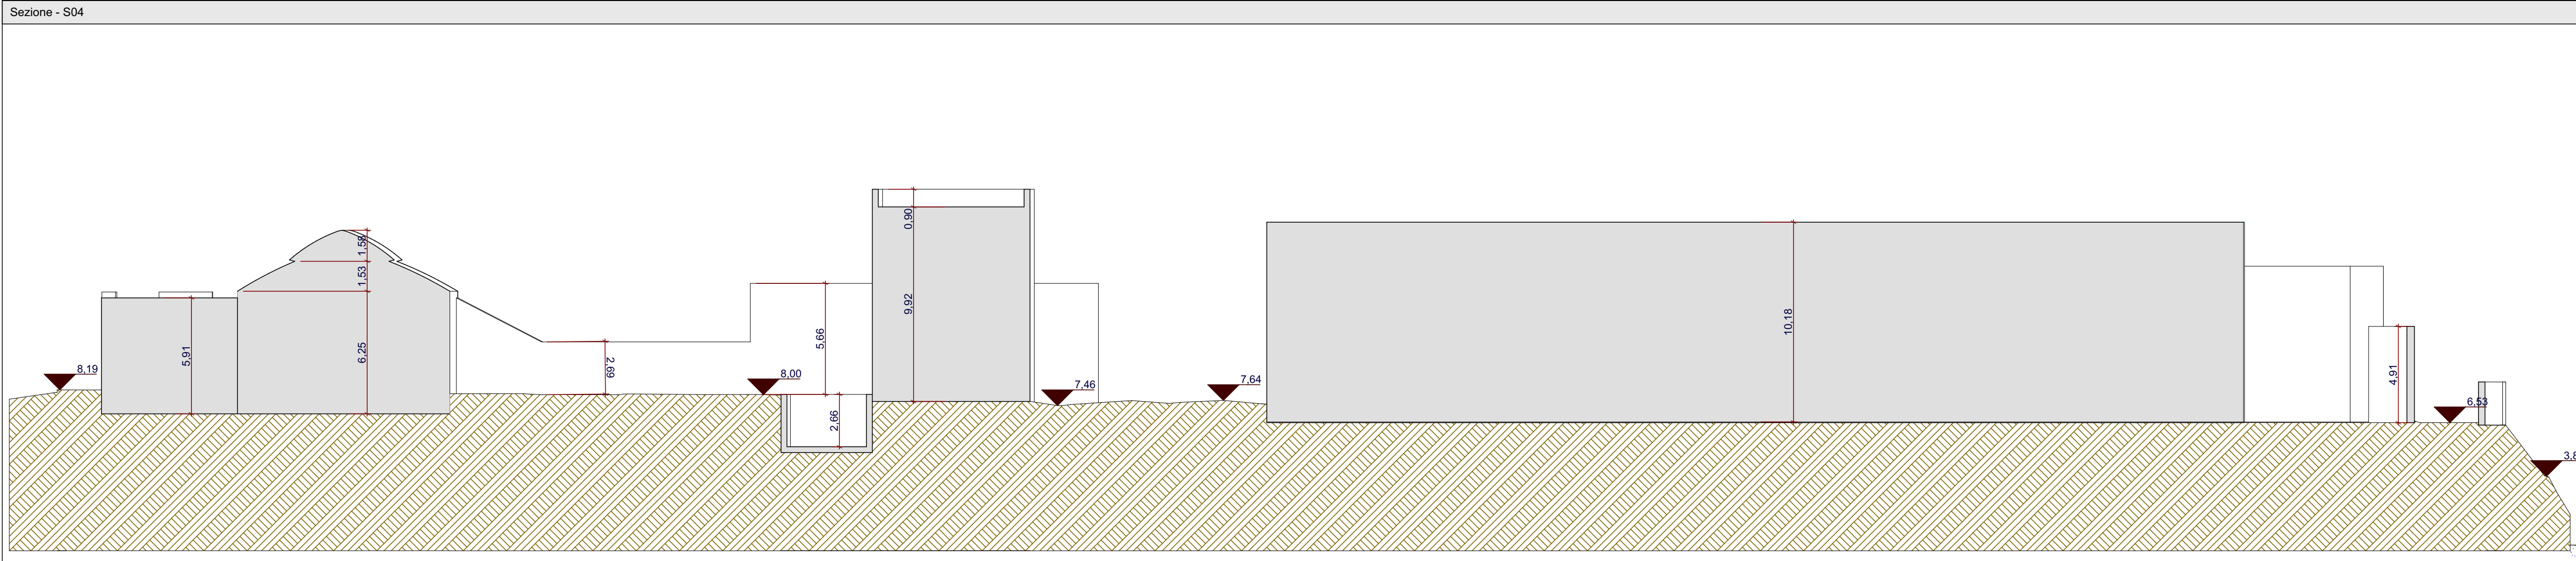
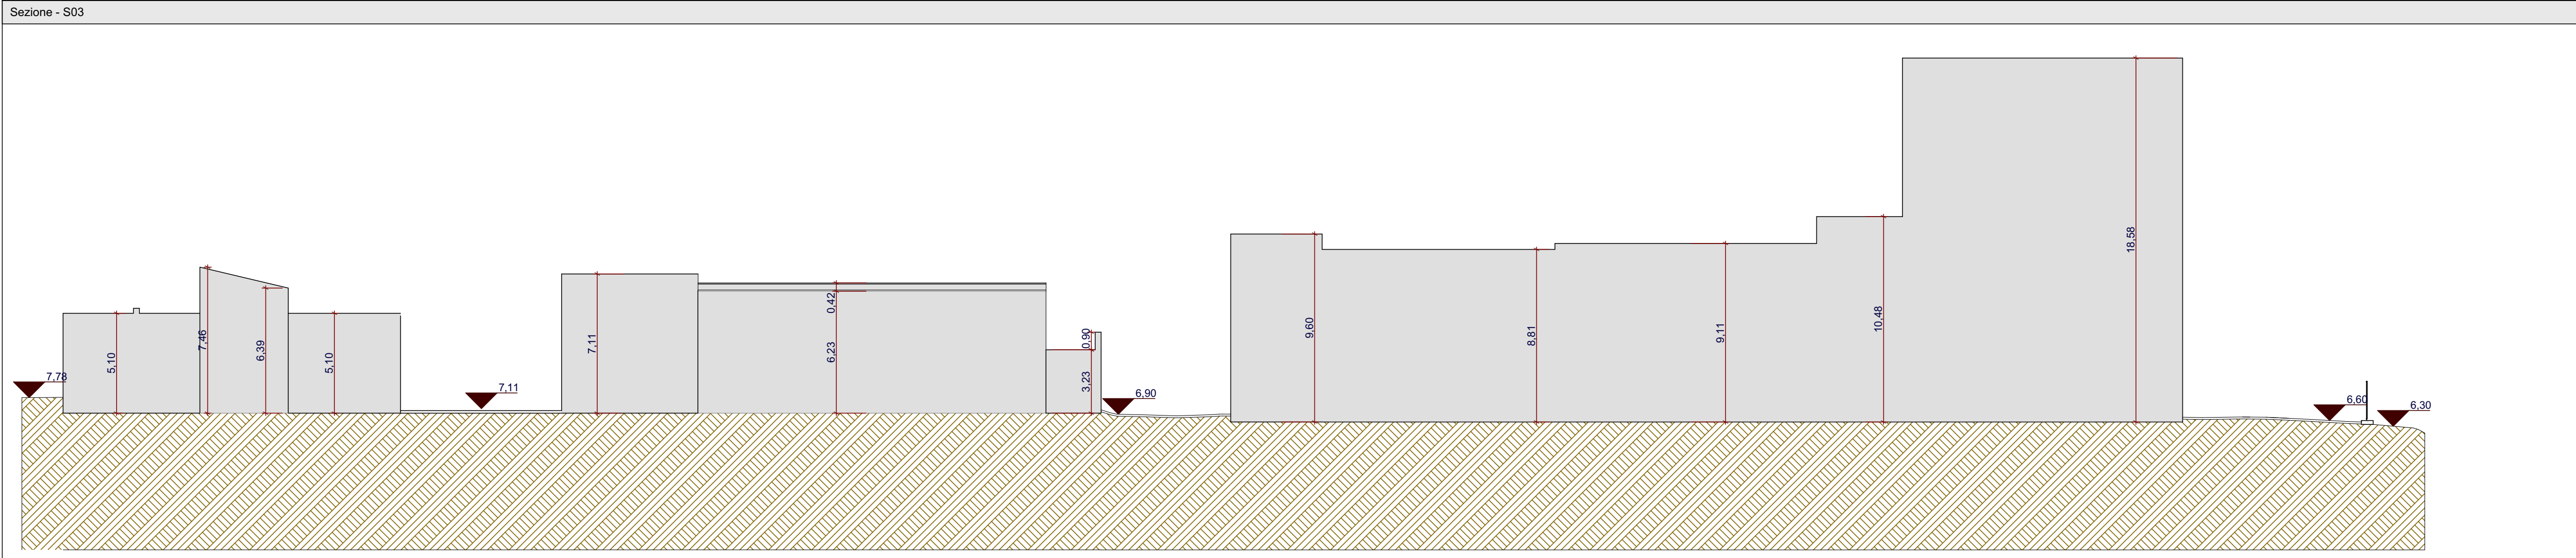
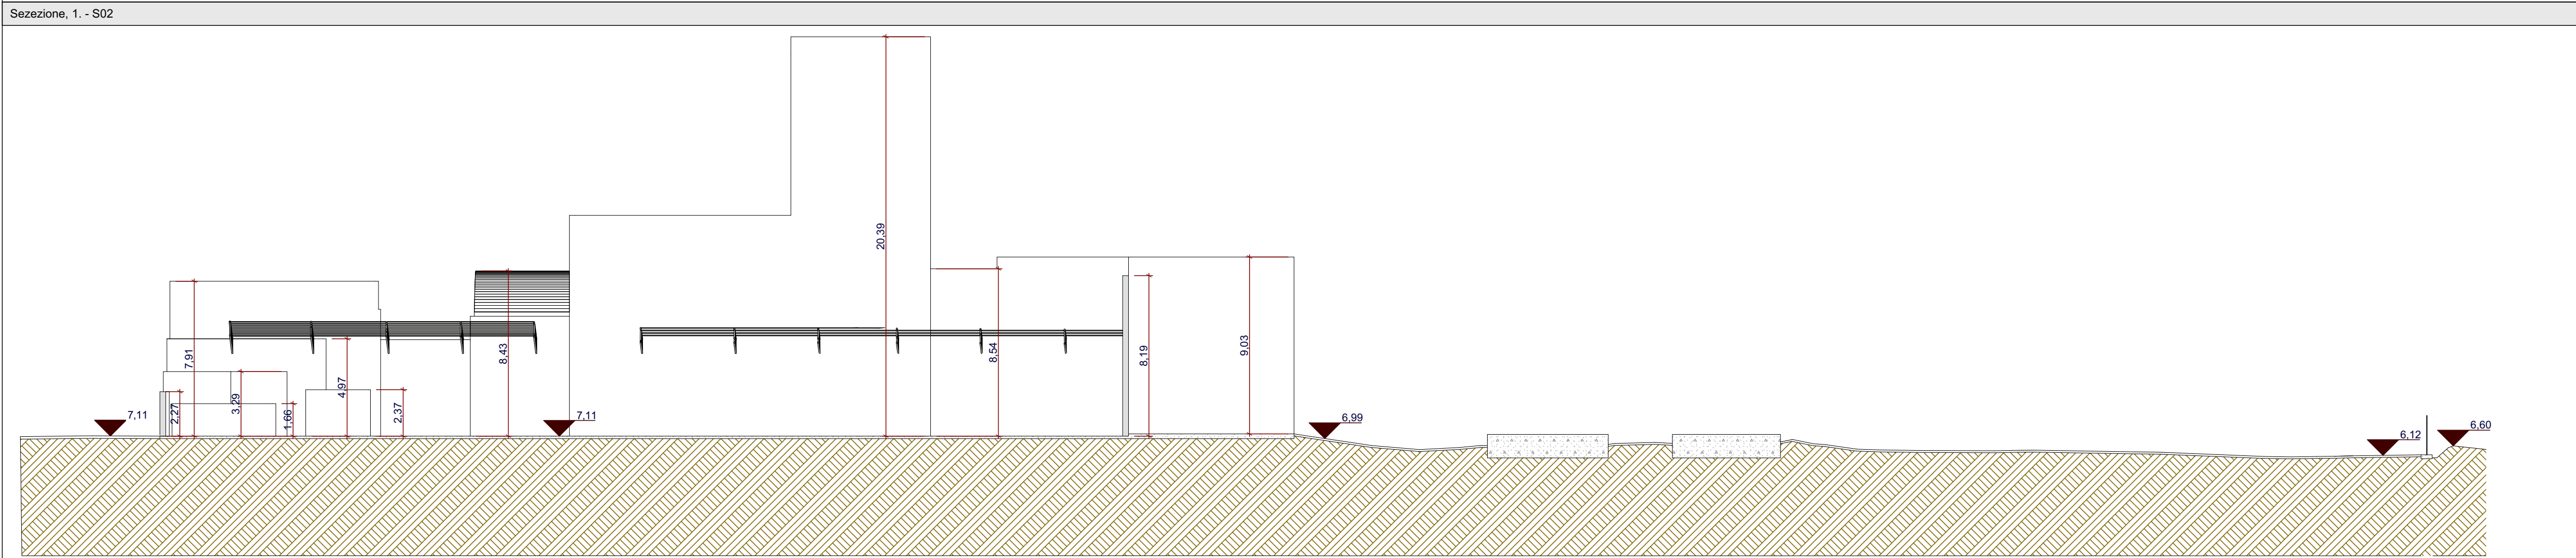
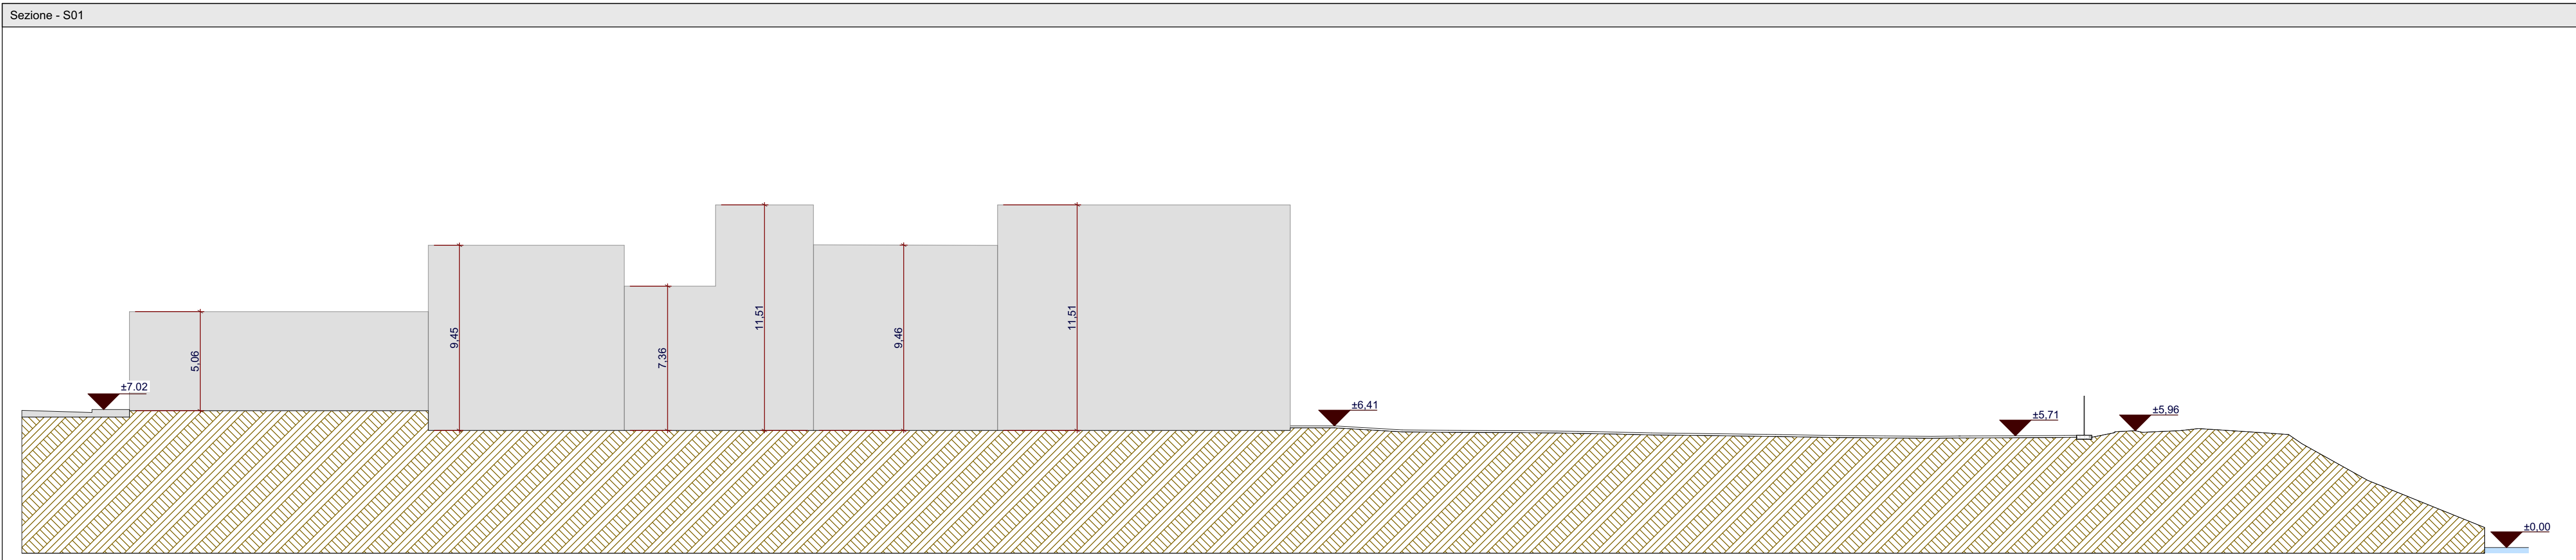


Finanziato dall'Unione europea
NextGenerationEU

Città di Trani
Medaglia d'argento al merito civile
Provincia Barletta-Andria-Trani
AREA IV - URBANISTICA, DEMANIO E AMBIENTE

Arch. Francesco PATRUNO

SUPPORTO AL RUP

Ing. Pierluigi TALARICO

PROGETTISTI

Arch. Francesco GIANFERRINI

Arch. Francesco VITAGLIANO

Ing. Elisabetta Viviana CRACA

TIPOLOGIA E FORMA

LABORATORIO

Sezioni

PROGETTISTI

SF **2** **0**

1:200

REVISIONE	DATA DI REVISIONE	CAUSA	PROGETTISTA	VERIFICATO	APPROVATO
0	Progetto Definitivo			8	8
1					
2					
3					
4					

SPAZI PEDONALI E ATTREZZATI TRA LE MAGLIE DI RISTRUTTURAZIONE URBANISTICA DELLA COSTA NORD

CUP: C71B21001080001

Proprietà e diritti del presente documento sono riservati - La riproduzione è vietata

Copyright and copyright are reserved - Reproduction is strictly prohibited