



RAPPORTO 1:500

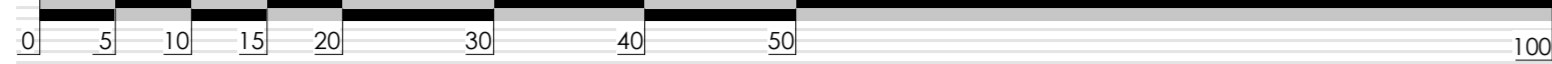

SEZIONE B-B'

SEZIONE C-C'

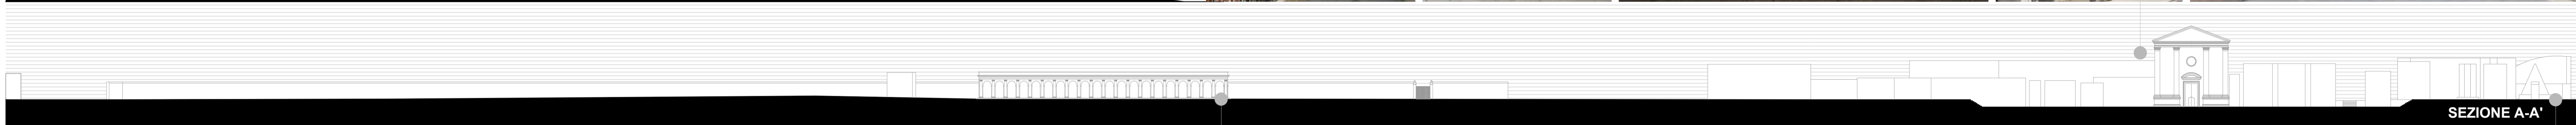

SEZIONE A-A'



PROSPETTO DI LEVANTE



PROSPETTO STRADA