




SITUAZIONE DI RILEVIO

scala 1\_500

FOTO DI CONTESTO

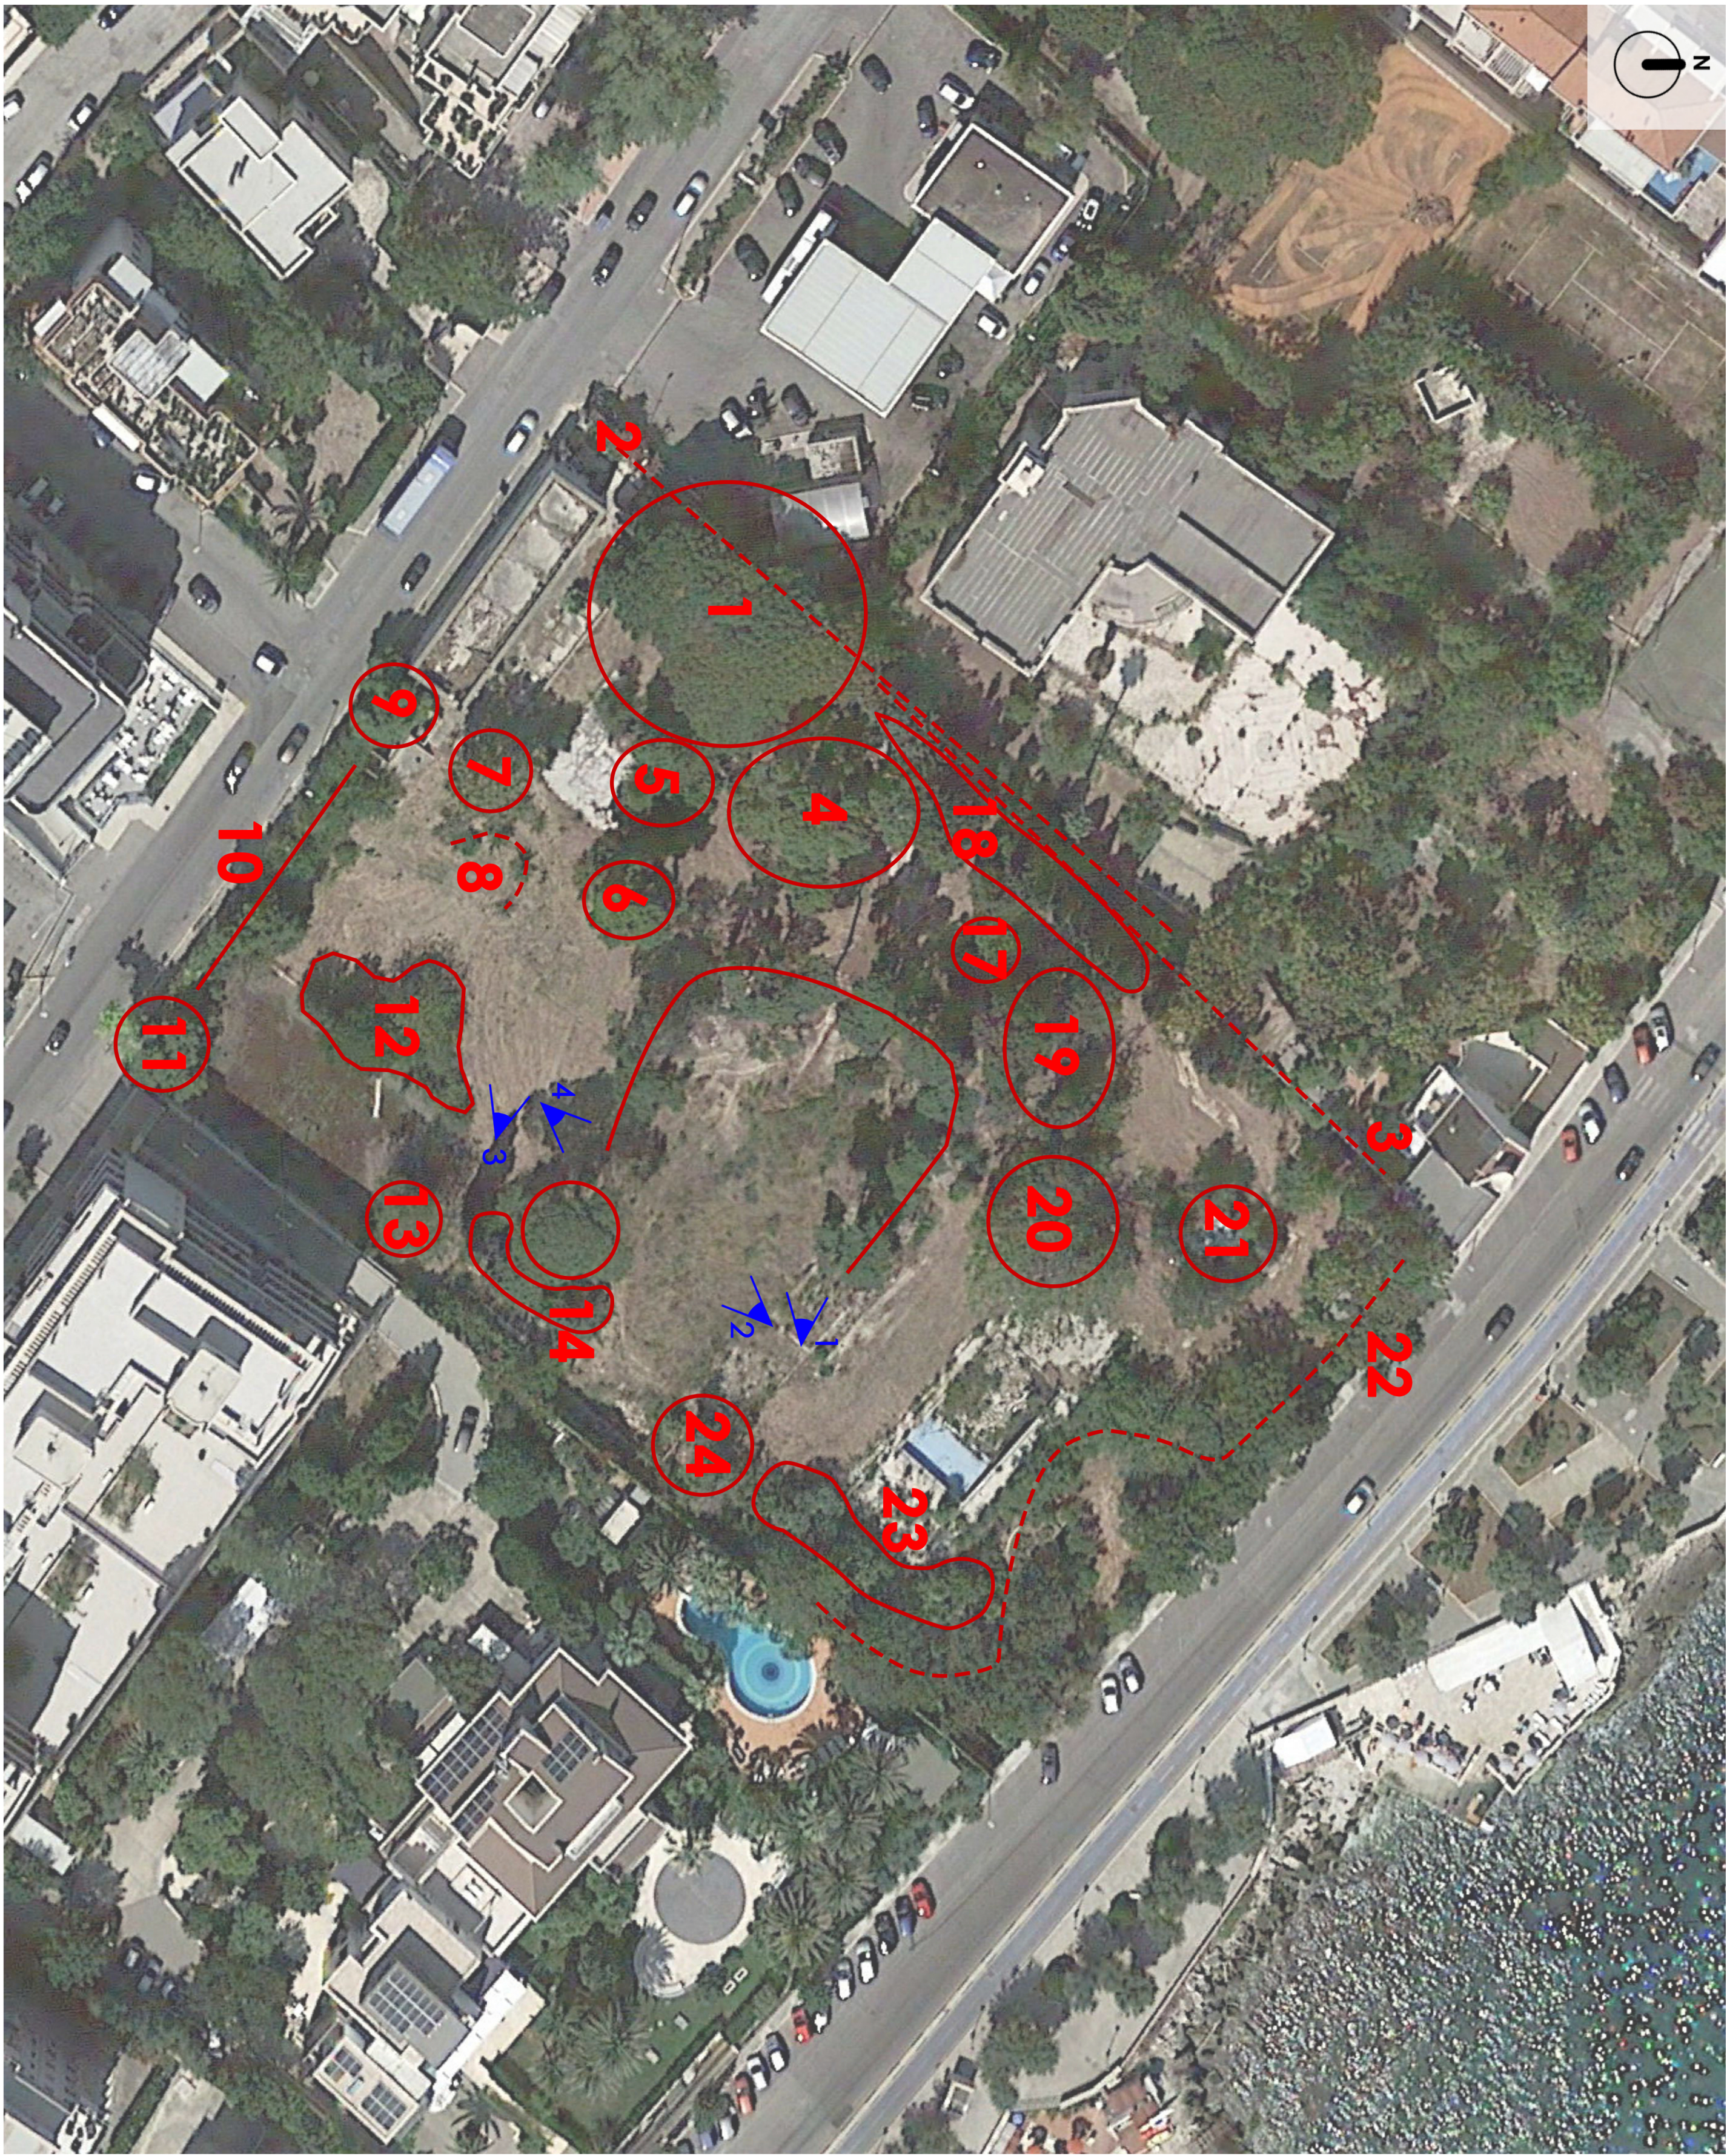

1 Pini di cui 4 a ridosso del muretto perimetrale e 4 sul lato destro, con difetti strutturali e morfologici



5 3 Pini giovani a crescita arbustiva con compromissione del normale sviluppo monopodiale + arbusto di leccio



9 Pino la cui nutrizione cresciuta è compromessa



13 Pino la cui nutrizione cresciuta è compromessa



17 Gruppo di palme, essenzialmente Chamaerops n. e Washingtonia in stato di grave deterioramento



21 Bosaglia di vegetazione arbustiva spontanea, costituita dalla riproduzione da disseminazione delle stesse essenze presenti nel lotto, incluso un Prunus pissardi



24 1 plettro in pessimo stato vegetativo, parzialmente disseccato, e chamaerops humilis distrutto da attacco di psyllid arborum



2 Tratti discontinui di Bougainvillea sandwicensis



6 Pino con perdita di verticalità e difetti morfologici



10 Ammasso di vegetazione spontanea a bosaglia (lecci, alloro, coriandolo e palme) e cespugli di rosmarino del muro perimetrale di Via Malcanelli



14 4 cipressi con difetti strutturali e morfologici, in pessimo stato vegetativo



18 macchia disordinata di lecci ad arbusto in stato vegetativo non ottimale



22 Bosaglia disordinata di vegetazione arbustiva spontanea, costituita dalla riproduzione da disseminazione delle stesse essenze presenti nel lotto, essenzialmente di Alloro



3 Tratti discontinui di Cupressus arizonica



7 Allonchus altissima (alloro) ad albero e ad arbusto a costituire "bosaglia"



11 Pino riverso a terra



15 pino con difetti strutturali e morfologici



19 9 lecci, di cui uno disseccato, con difetti morfologici per lesioni trasversali del tronco, per cui ne è compromessa la vitalità futura o perimento lo sviluppo normale di chioma



22 macchia di Chamaerops humilis, inizialmente distrutta da grave attacco di Psyllid arborum



4 3 Pini con difetti strutturali, parzialmente disseccati



8 Gruppo di giovani palme spontanee di chamaerops humilis e phoenix canariensis



12 Bosaglia di vegetazione arbustiva spontanea costituita dalla riproduzione da disseminazione delle stesse essenze presenti nel lotto



16 15 cipressi con difetti strutturali e chioma rada e terminale a "pennacchio" con conseguente aspetto imbutato non caratteristico della specie.



20 2 pletti in pessimo stato vegetativo




23 macchia di Chamaerops humilis, inizialmente distrutta da grave attacco di Psyllid arborum



COMUNE DI TRANI  
PIANO URBANISTICO ESECUTIVO PER LA REALIZZAZIONE  
DI DUE EDIFICI PER CIVILE ABITAZIONE \_moglia Bs.cd/40  
INTEGRAZIONI

sul sito sito tra la via Malcanelli e il lungomare Cristoforo Colombo  
Identificato in Catasto al Foglio 125, part. 61, 484, 485, 1173, 1174, 1175, 2312.

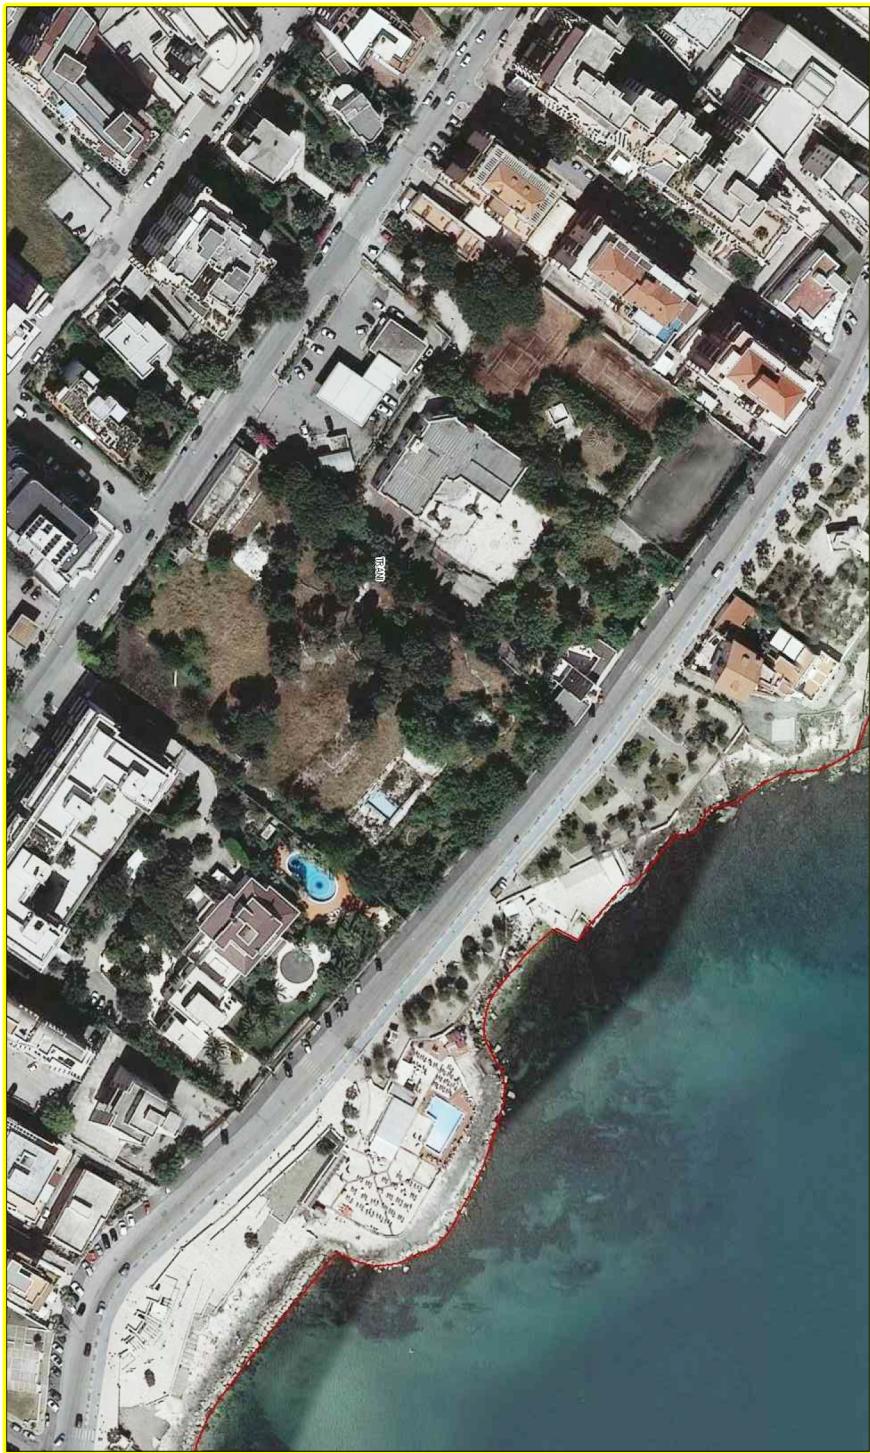

COMMITTENTI:

Società EDILNOVA di Di Noia Michele & C.  
sig. PISTONE Franco  
sig. ROBERTO Giovanni  
sig. STALONE Giuseppe

Data: ottobre 2019

Scala: 1.500

DOC. PUNTO 2)

CONSISTENZA DELL'IMPRONTA VEGETAZIONALE  
ESISTENTE