



**Finanziato
dall'Unione europea**
NextGenerationEU



Città di Trani

Medaglia d'argento al merito civile
Provincia Barletta-Andria-Trani

AREA IV - URBANISTICA, DEMANIO E AMBIENTE



RUP

Arch. Francesco PATRUNO

SUPPORTO AL RUP

Ing. Pierluigi TALARICO

PROGETTISTI

Arch. Francesco GIANFERRINI

Arch. Francesco VITAGLIANO

Ing. Elisabetta Viviana CRACA

TIMBRI E FIRME

PISTA CICLABILE ADRIATICA, VELOSTAZIONE
E PROMENADE LUNGO LA COSTA NORD
CUP: C71B21001090001

ELABORATO

ARGOMENTO

PROGRESSIVO

REVISIONE

INQUADRAMENTO TERRITORIALE

IG

1

0

RAPPORTO GRAFICO

Varie

| REVISIONE | NOTE DI REVISIONE | DATA | REDATTO | VERIFICATO | APPROVATO |
|-----------|---------------------|---------------|---------|-------------------------------------|-------------------------------------|
| 0 | Progetto Definitivo | Novembre 2022 | | <input checked="" type="checkbox"/> | <input checked="" type="checkbox"/> |
| 1 | | | | | |
| 2 | | | | | |
| 3 | | | | | |
| 4 | | | | | |




Legend

 Costa_NORD

1:5 000

XF

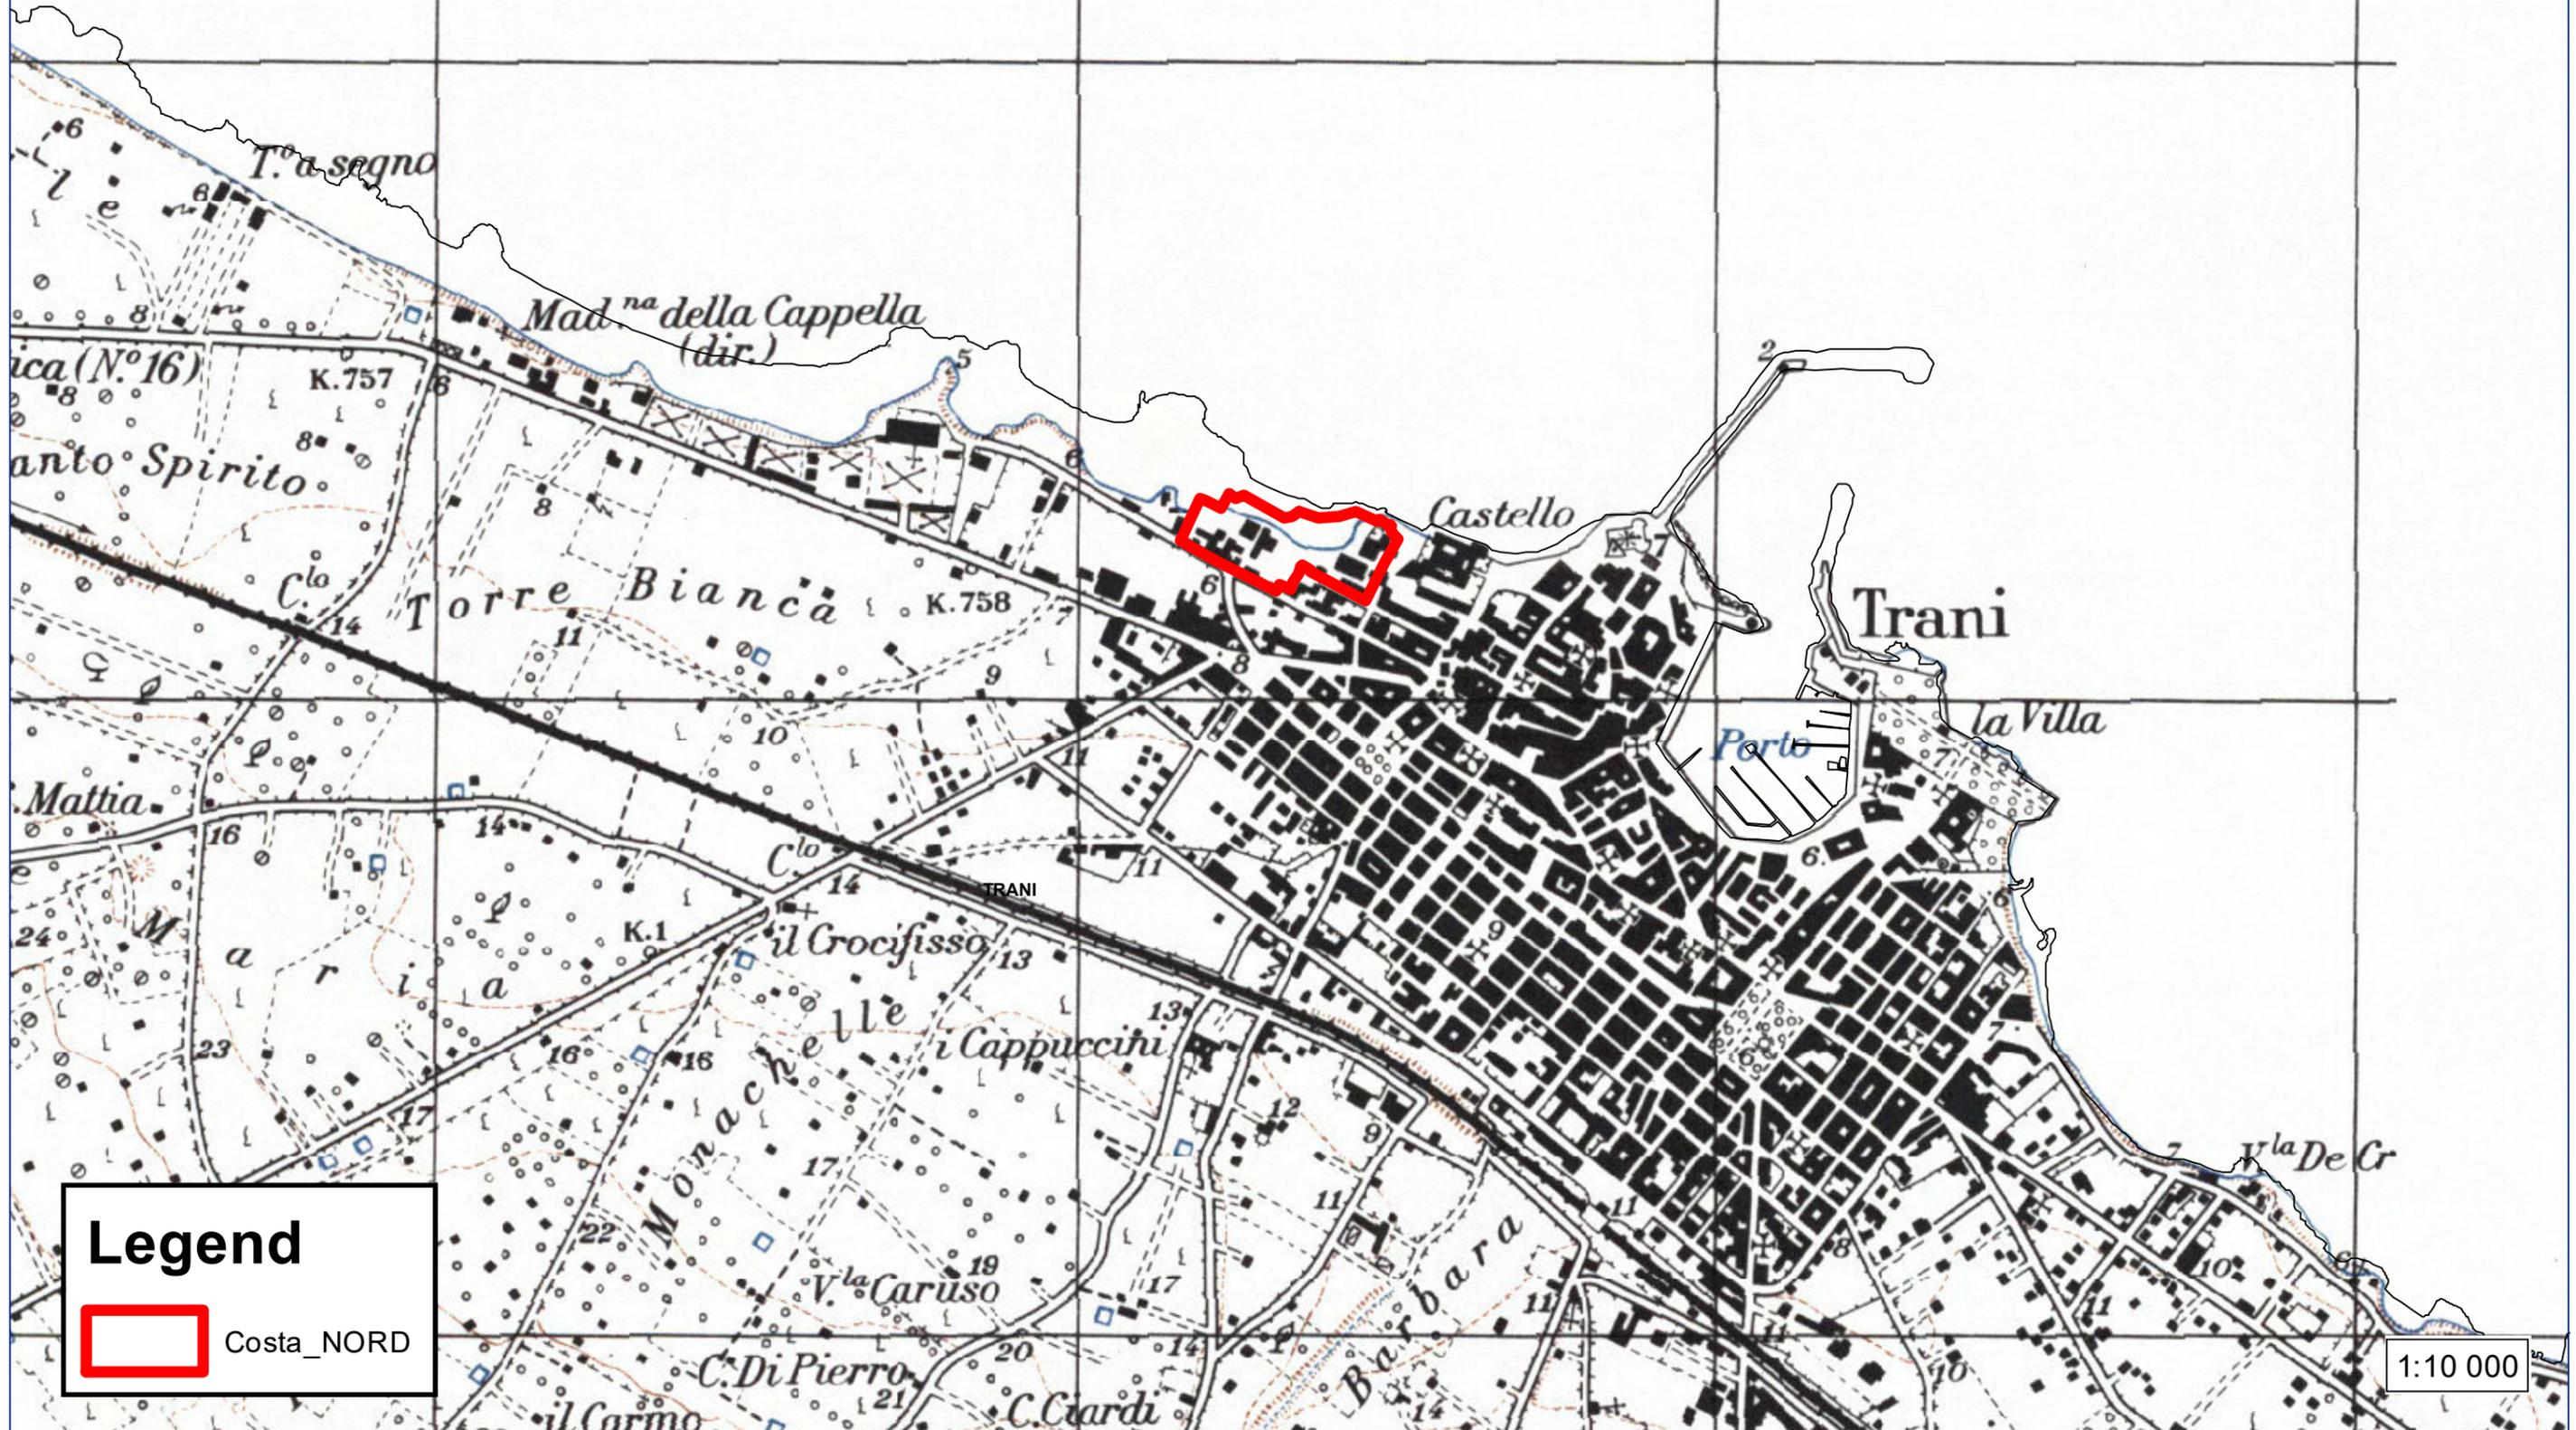

Legend

 Costa_NORD


1:10 000



Legend

 Costa_NORD

1:1 000

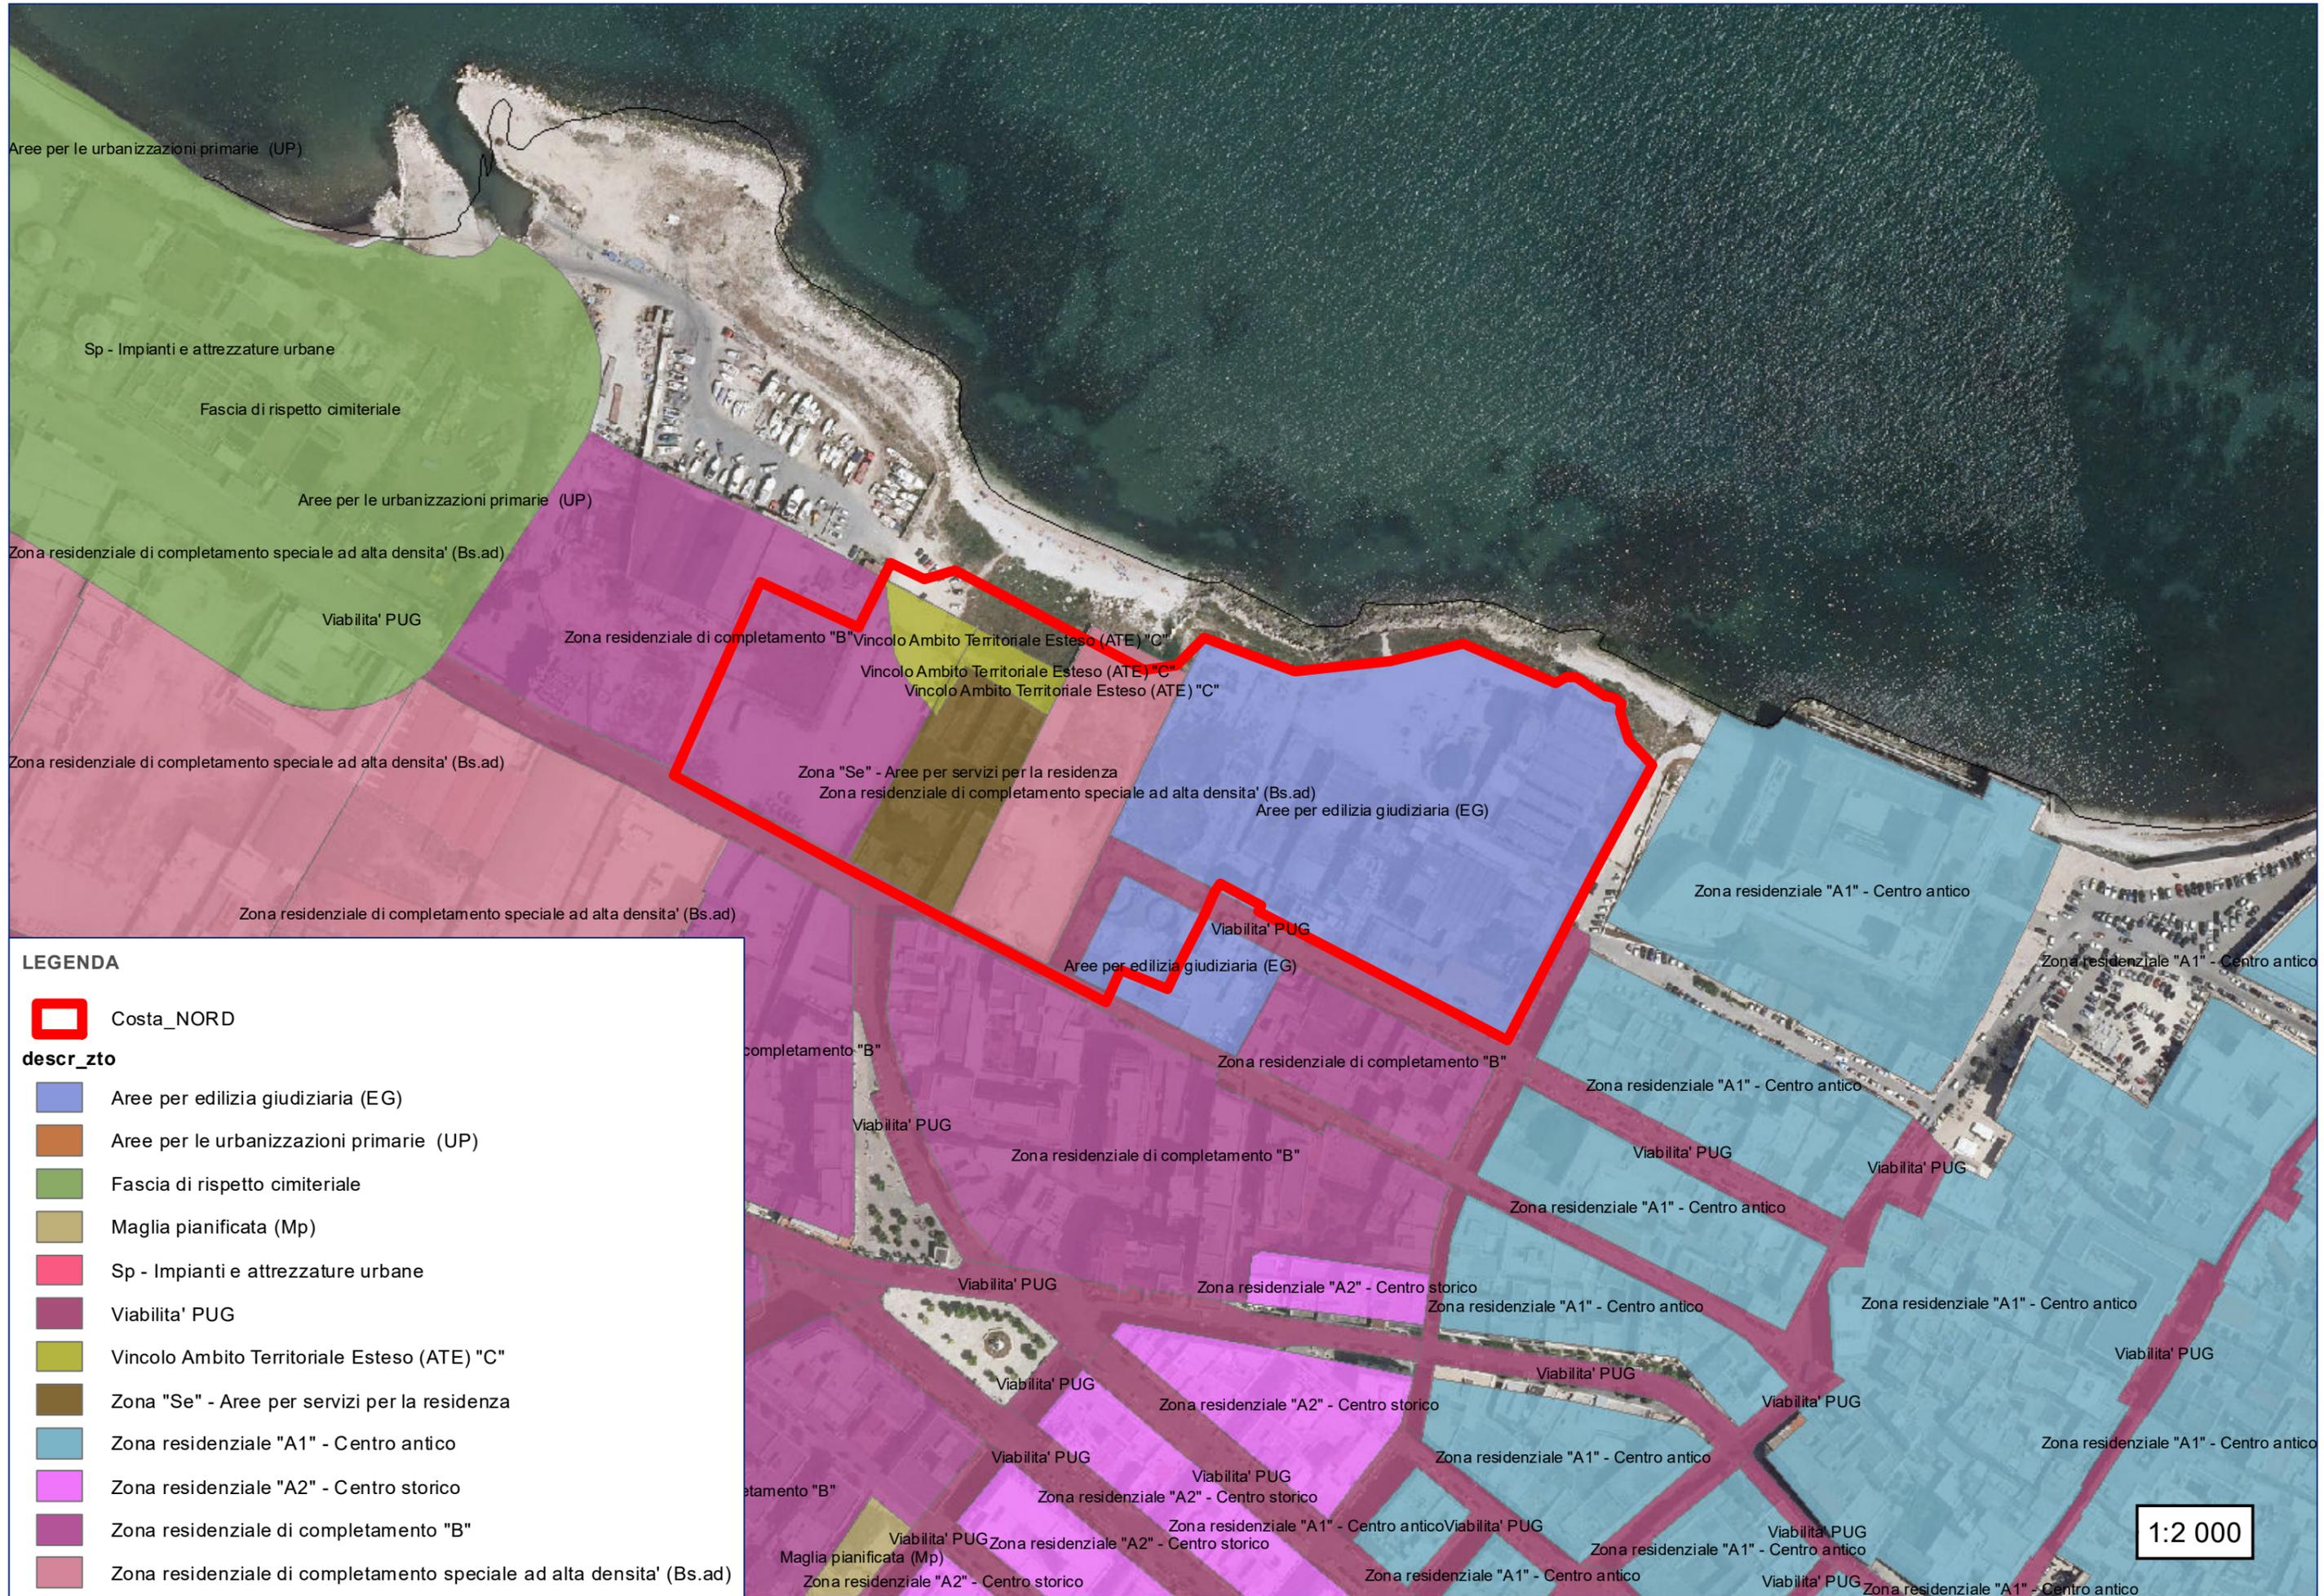

LEGENDA

- Costa_NORD
- descr_zto**
- Aree per edilizia giudiziaria (EG)
- Aree per le urbanizzazioni primarie (UP)
- Fascia di rispetto cimiteriale
- Maglia pianificata (Mp)
- Sp - Impianti e attrezzature urbane
- Viabilita' PUG
- Vincolo Ambito Territoriale Esteso (ATE) "C"
- Zona "Se" - Aree per servizi per la residenza
- Zona residenziale "A1" - Centro antico
- Zona residenziale "A2" - Centro storico
- Zona residenziale di completamento "B"
- Zona residenziale di completamento speciale ad alta densita' (Bs.ad)

1:2 000