


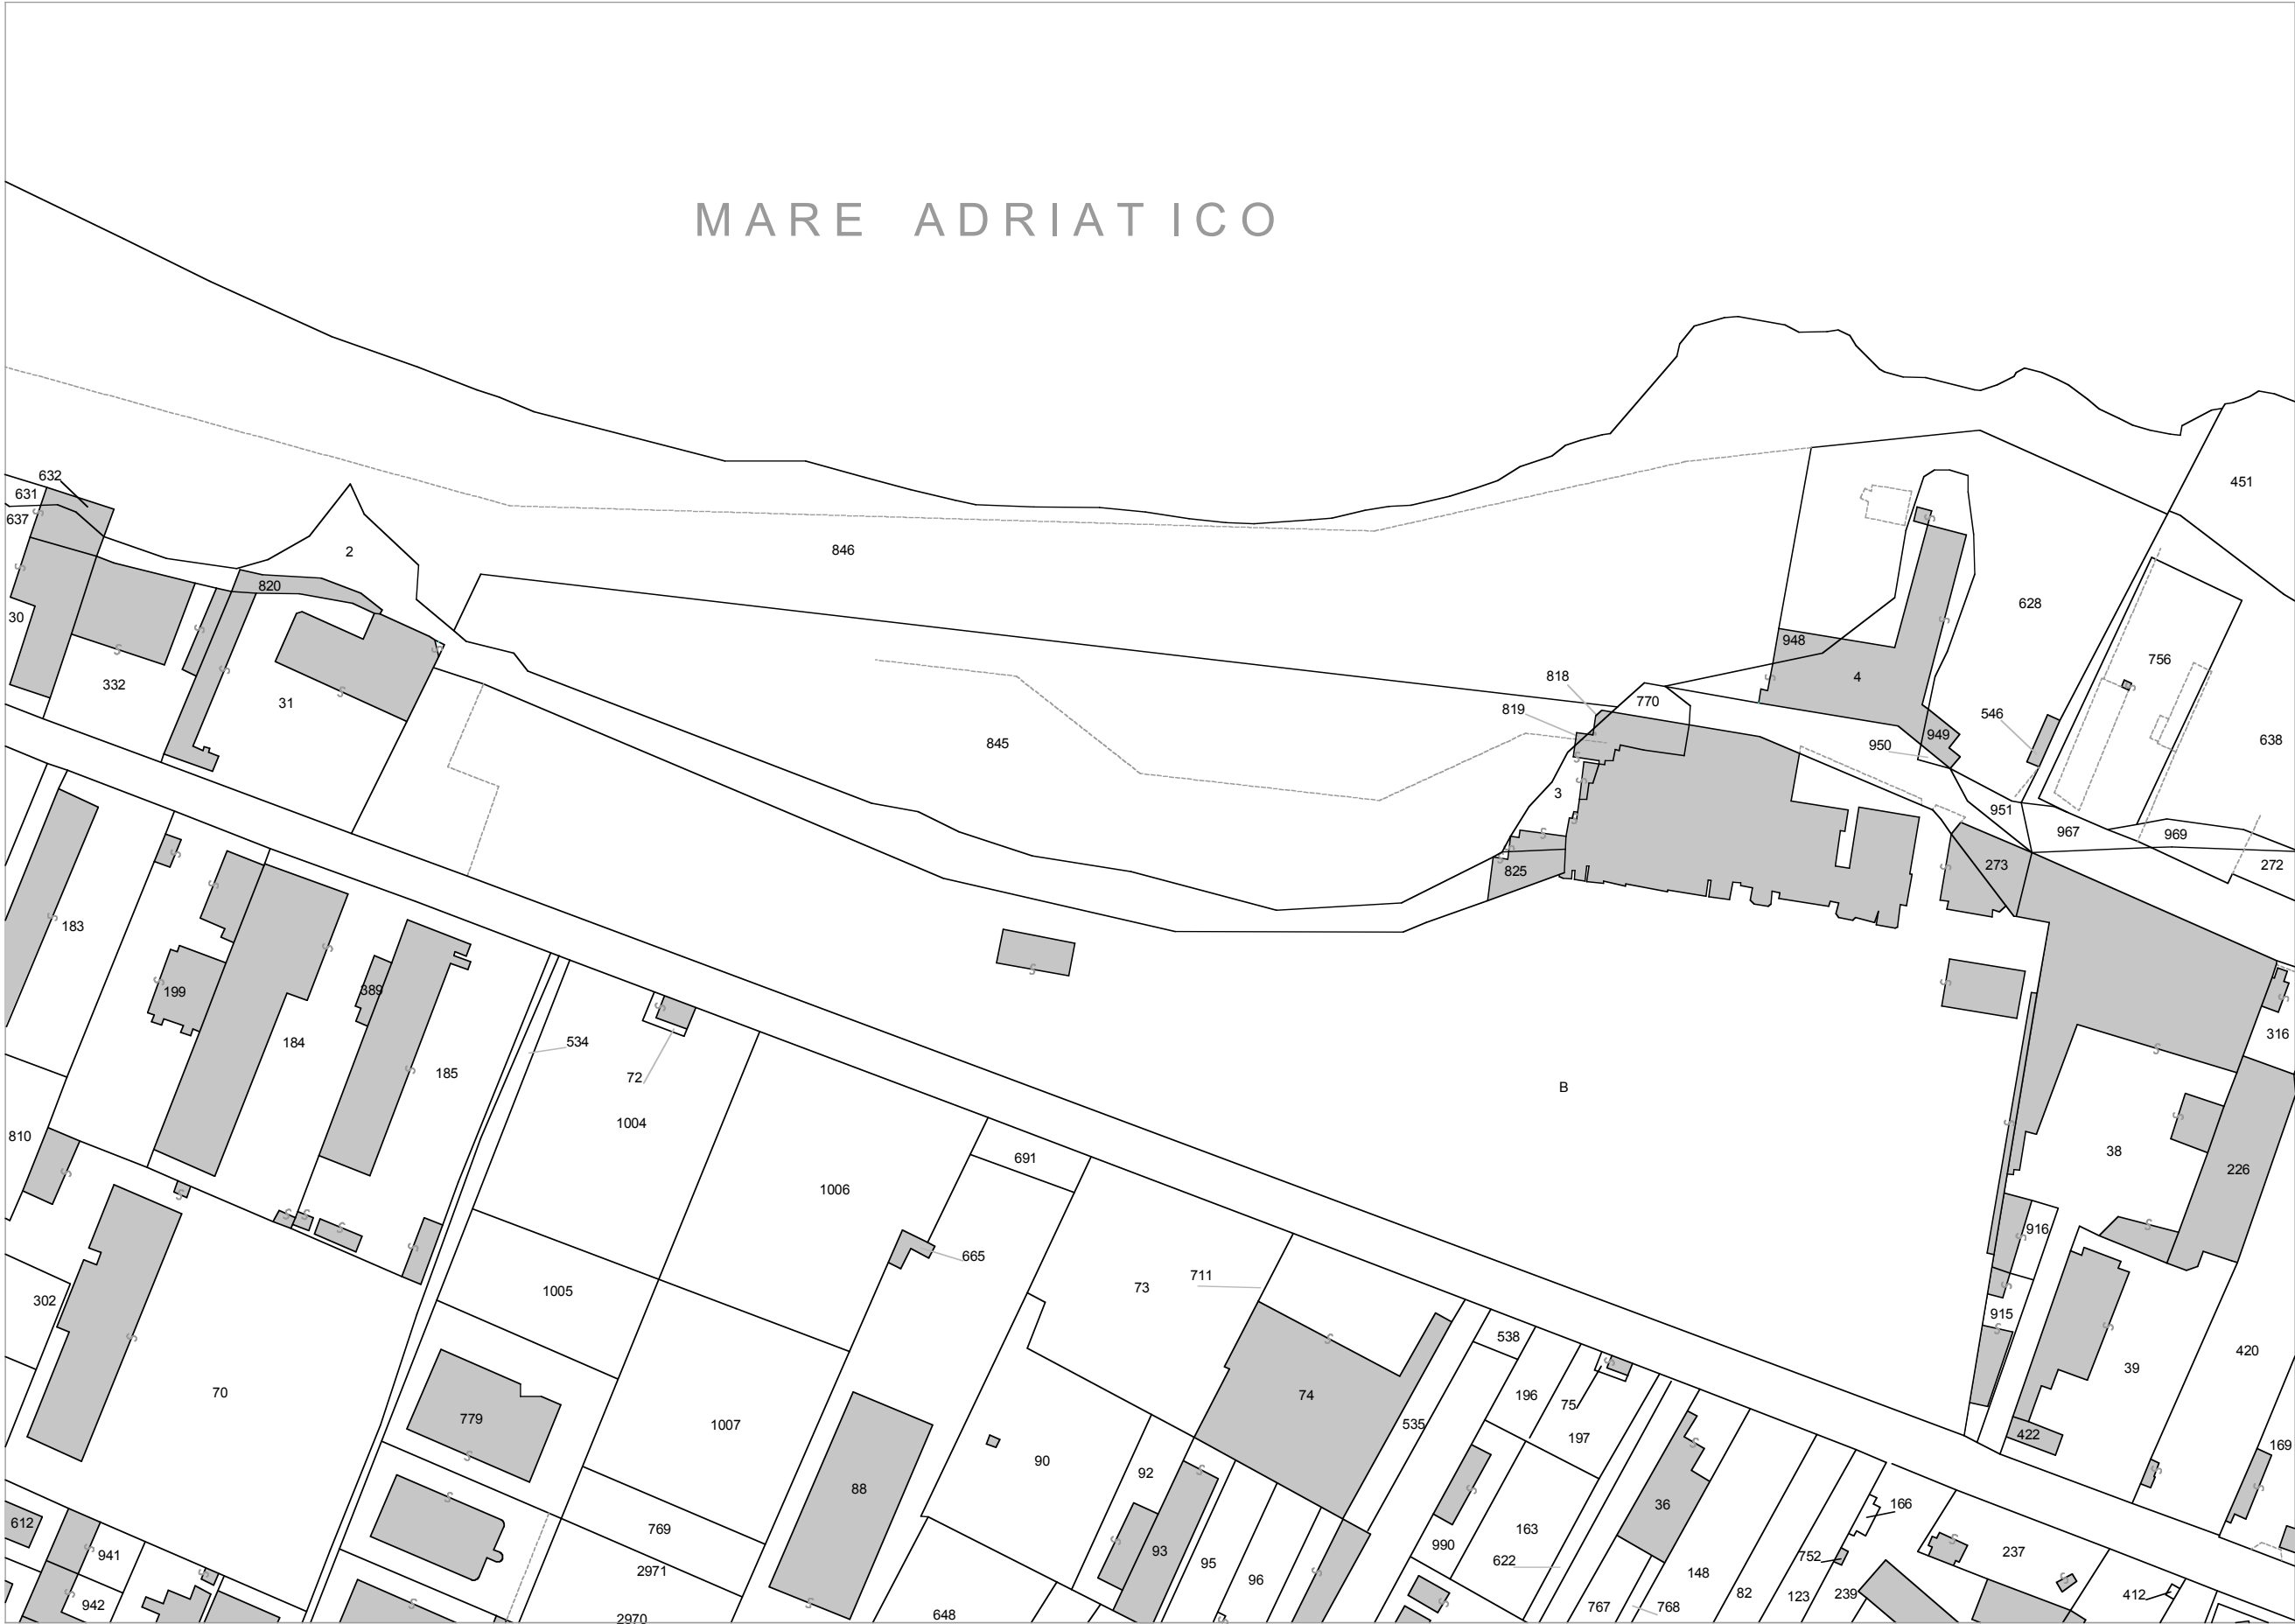
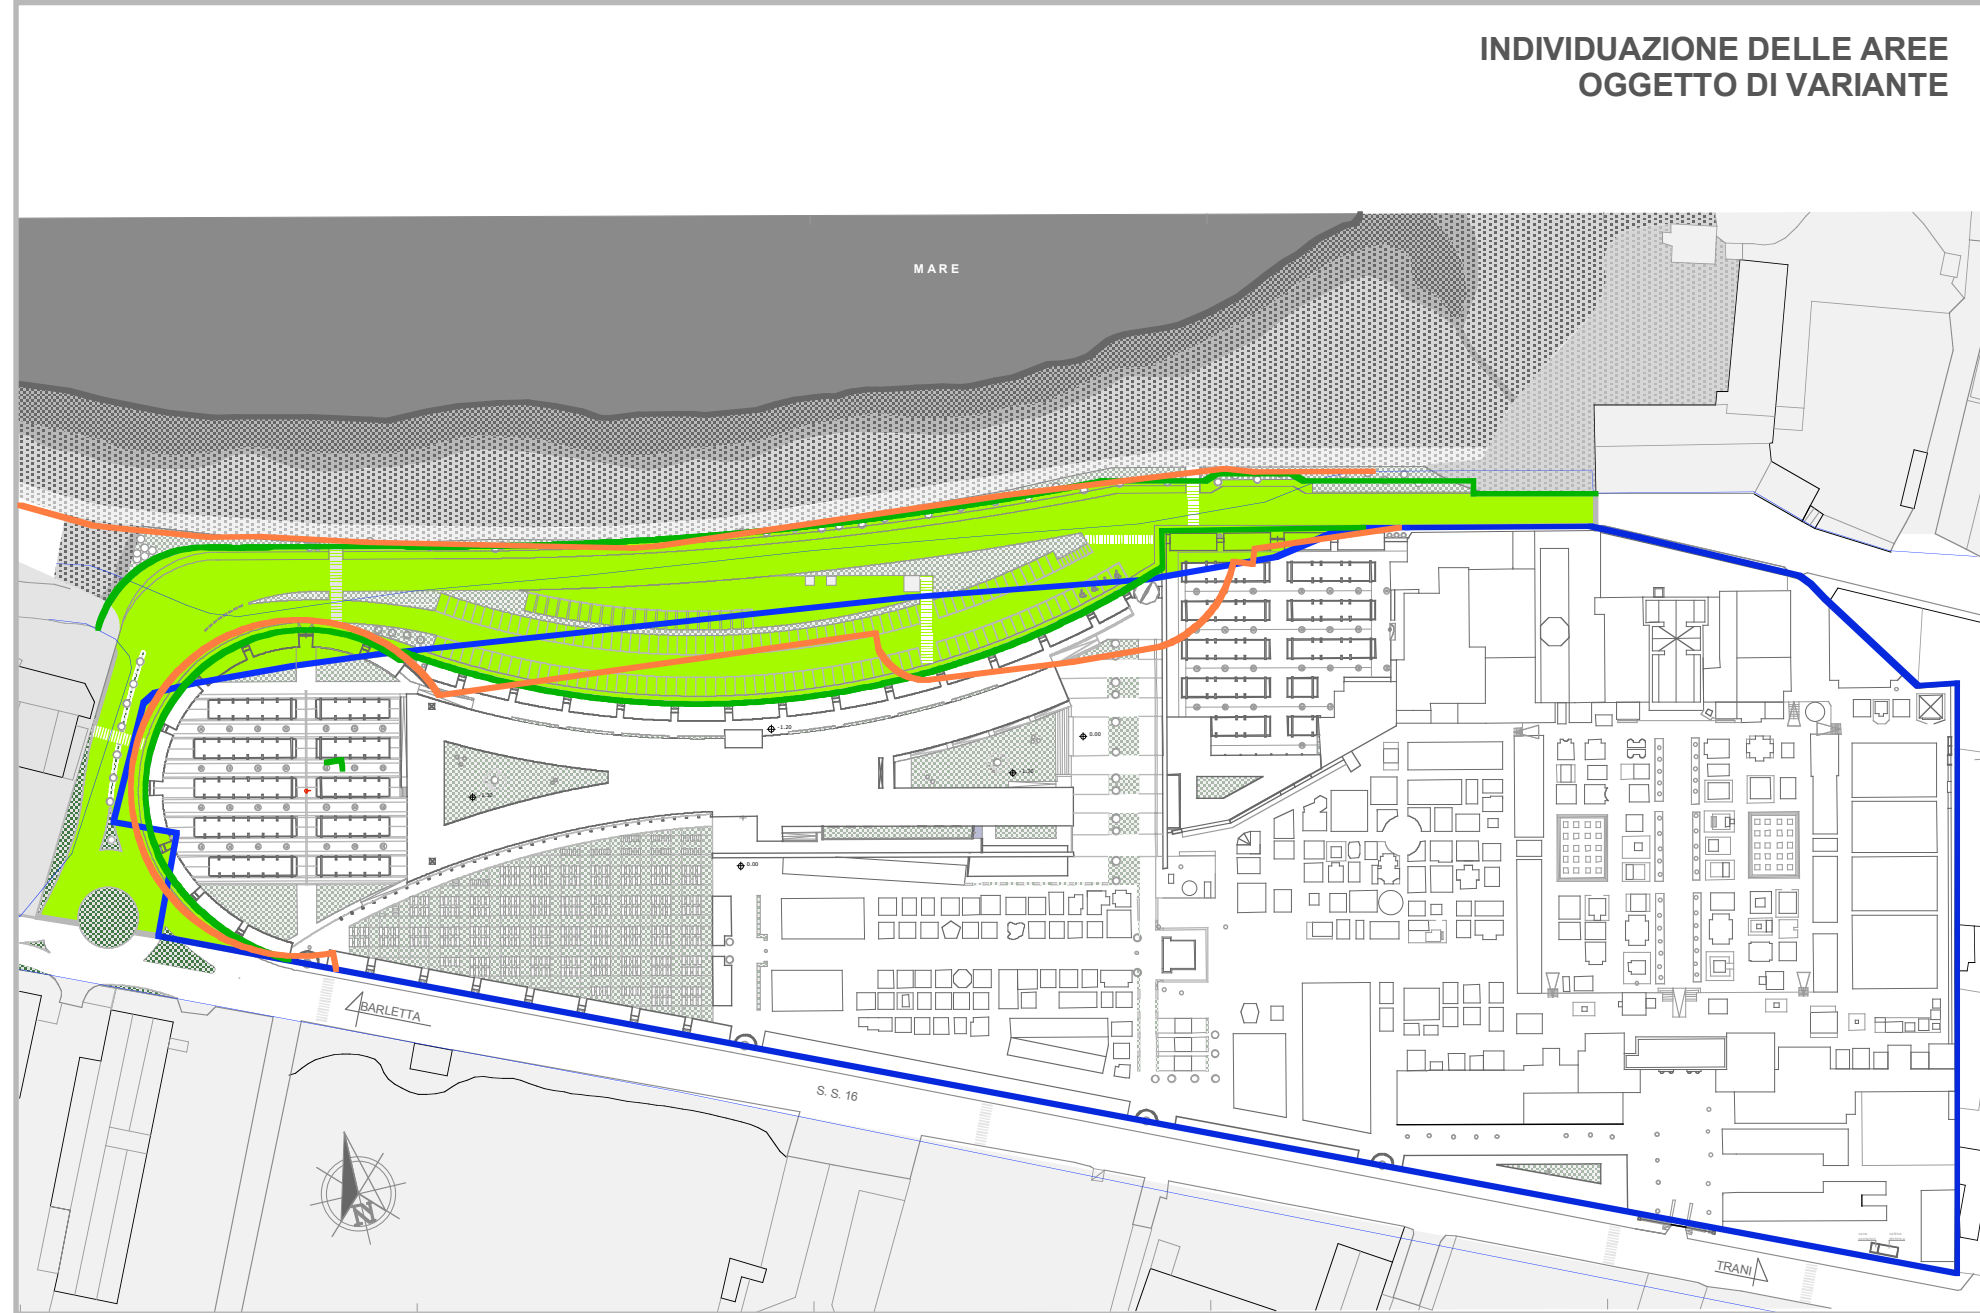


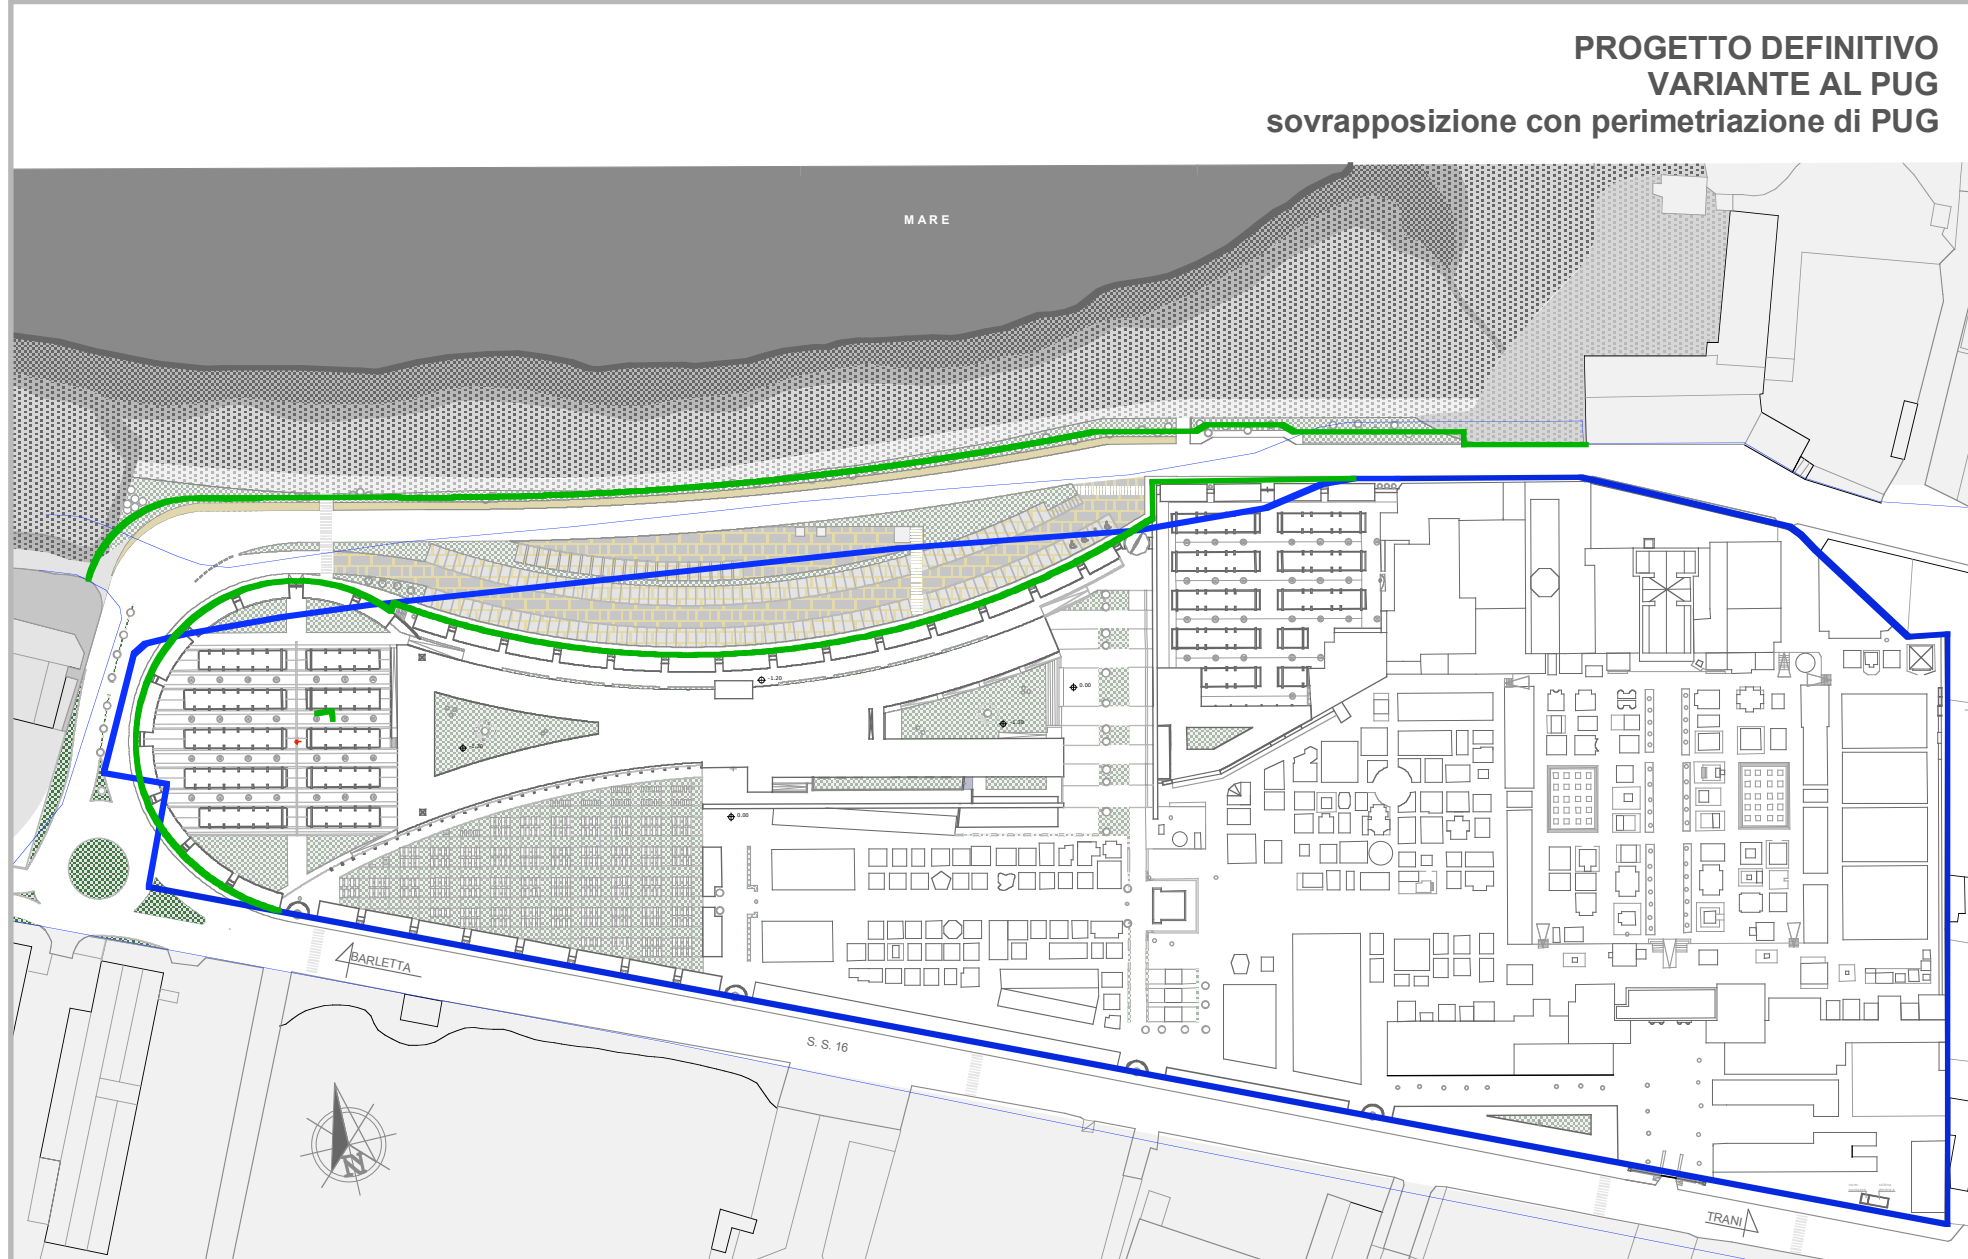

STRALCIO DI MAPPA CATASTALE (fg.13 p.lle 845-846-2)

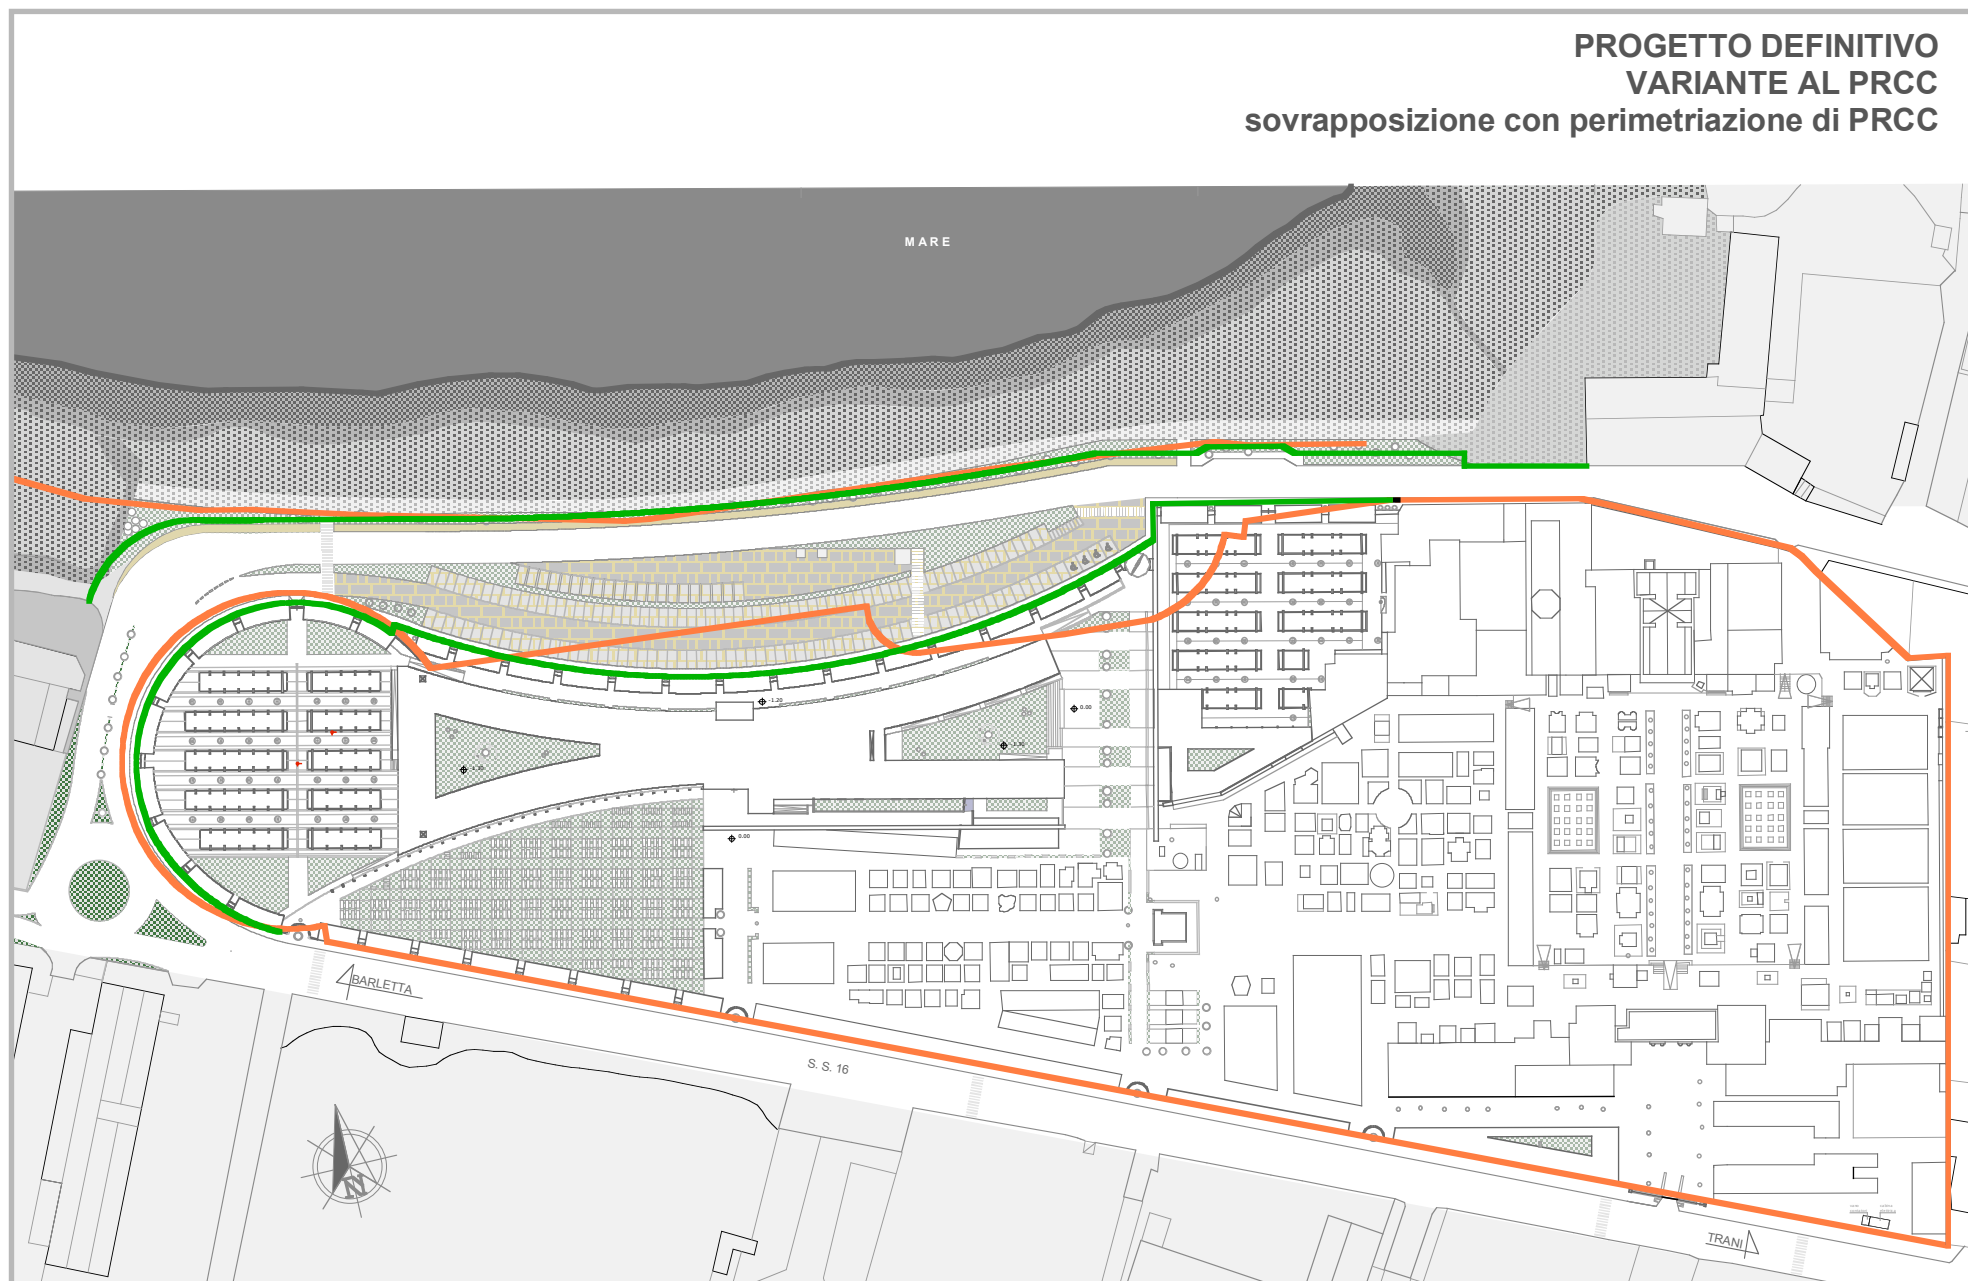

PROGETTO DI FINANZA (PROGETTO DEFINITIVO)
modificato sulla base delle prescrizioni della D.D. dell'Ufficio Programmazione Politiche Energetiche VIA - VAS n.162 del 18/06/2013

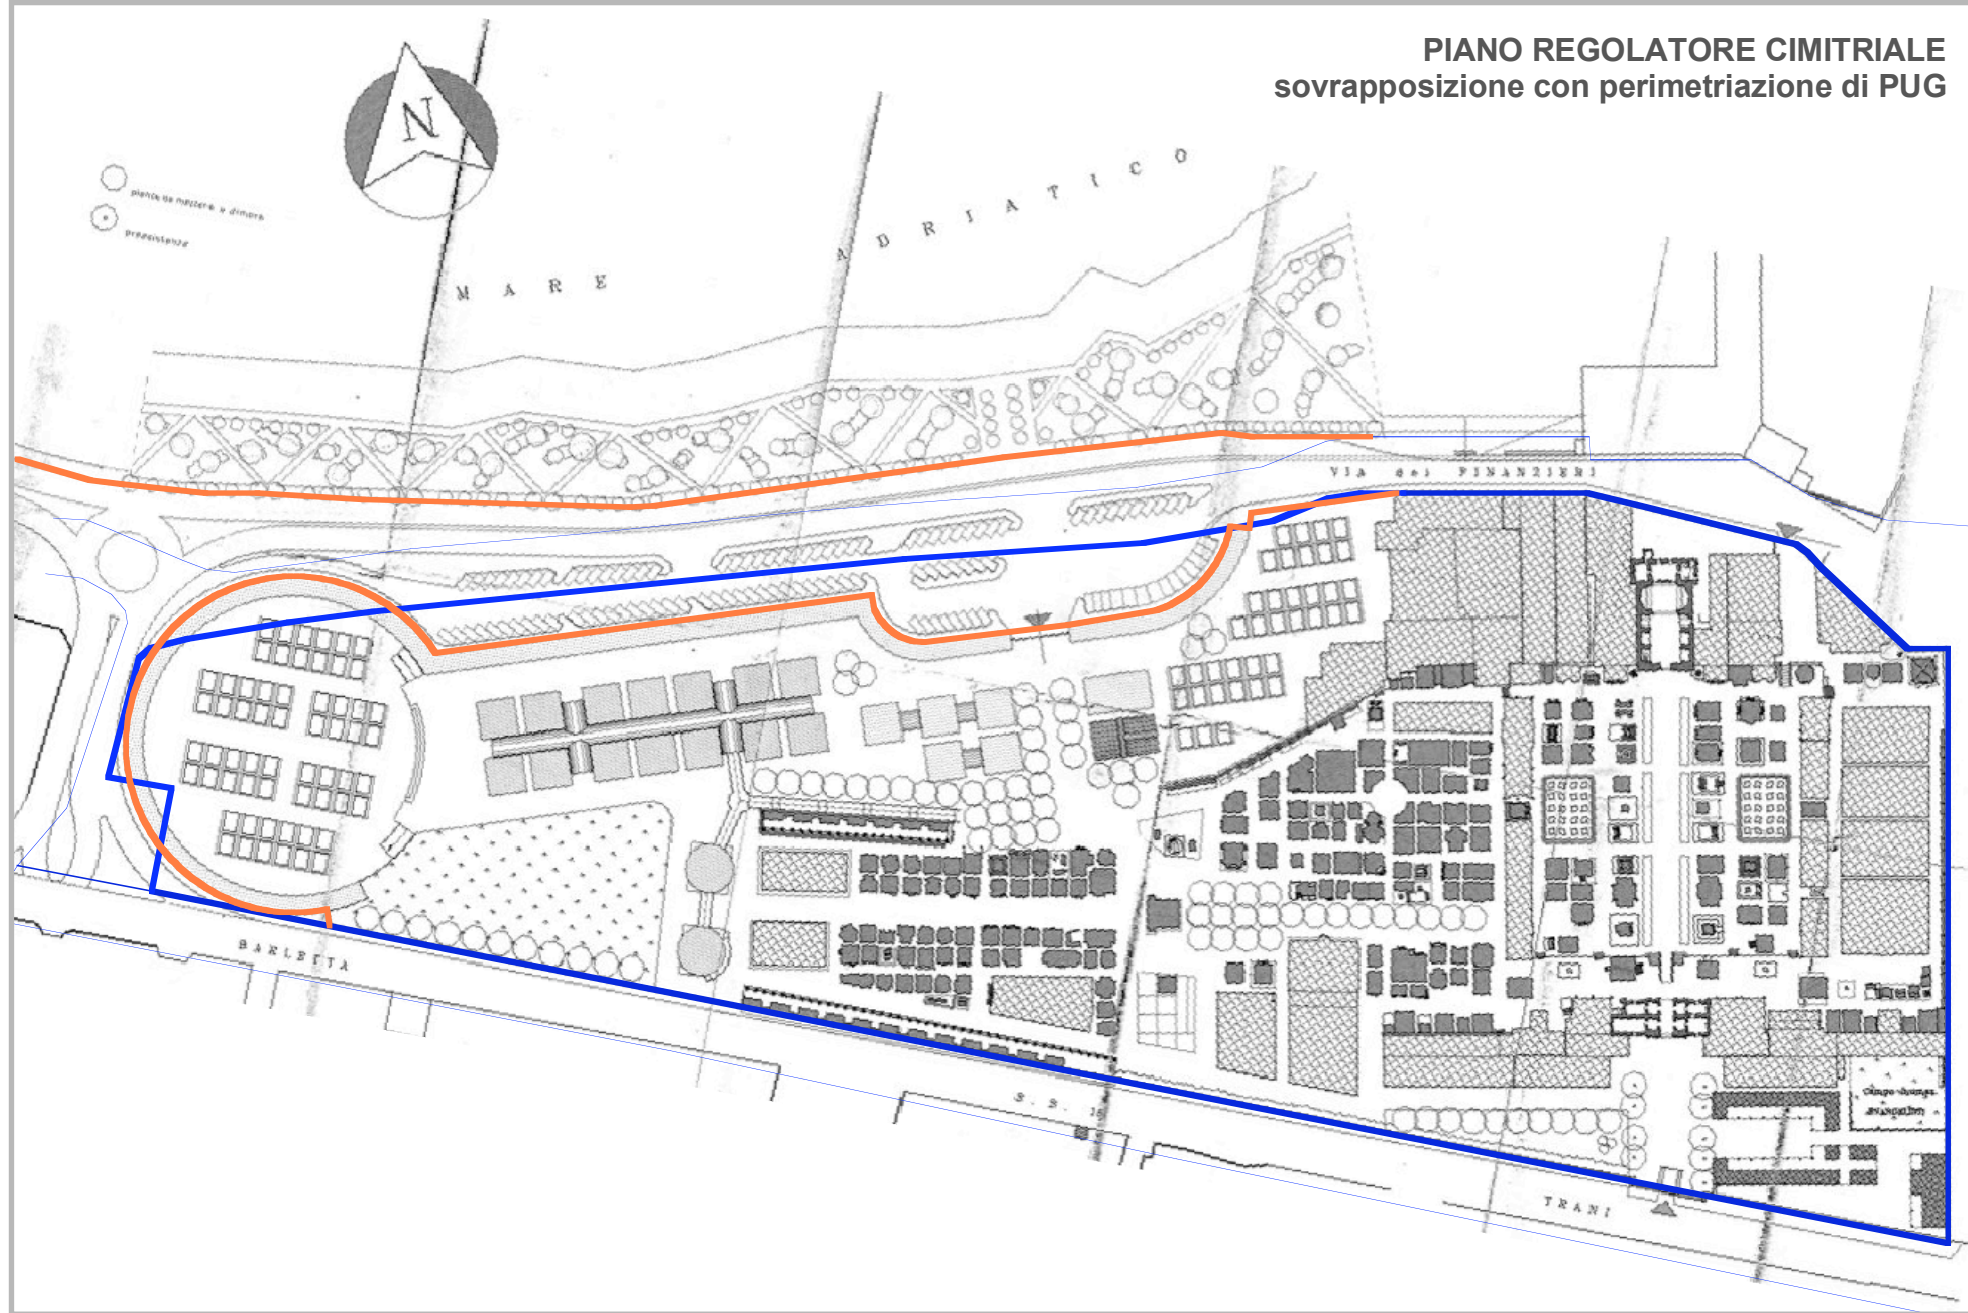


LEGENDA:


- perimetrazione del P.U.G.
- perimetrazione del P.R.C.C.
- perimetrazione del PROGETTO DEFINITIVO (variante)
- aree oggetto di variante

PARTICELLE OGGETTO DI FRAZIONAMENTO			
FOGLIO	PARTICELLA	SUPERFICIE	
13/Z	2	4943	
13/Z	2/A	1209	
13/Z	2/B	3734	
DITTA CATASTALE - Comune di Trani			

FOGLIO	PARTICELLA	SUPERFICIE	
13/Z	846	45058	
13/Z	846/A	41528	
13/Z	846/B	3530	
DITTA CATASTALE - Demanio Pubblico dello Stato ramo Trasporti e della Navigazione			

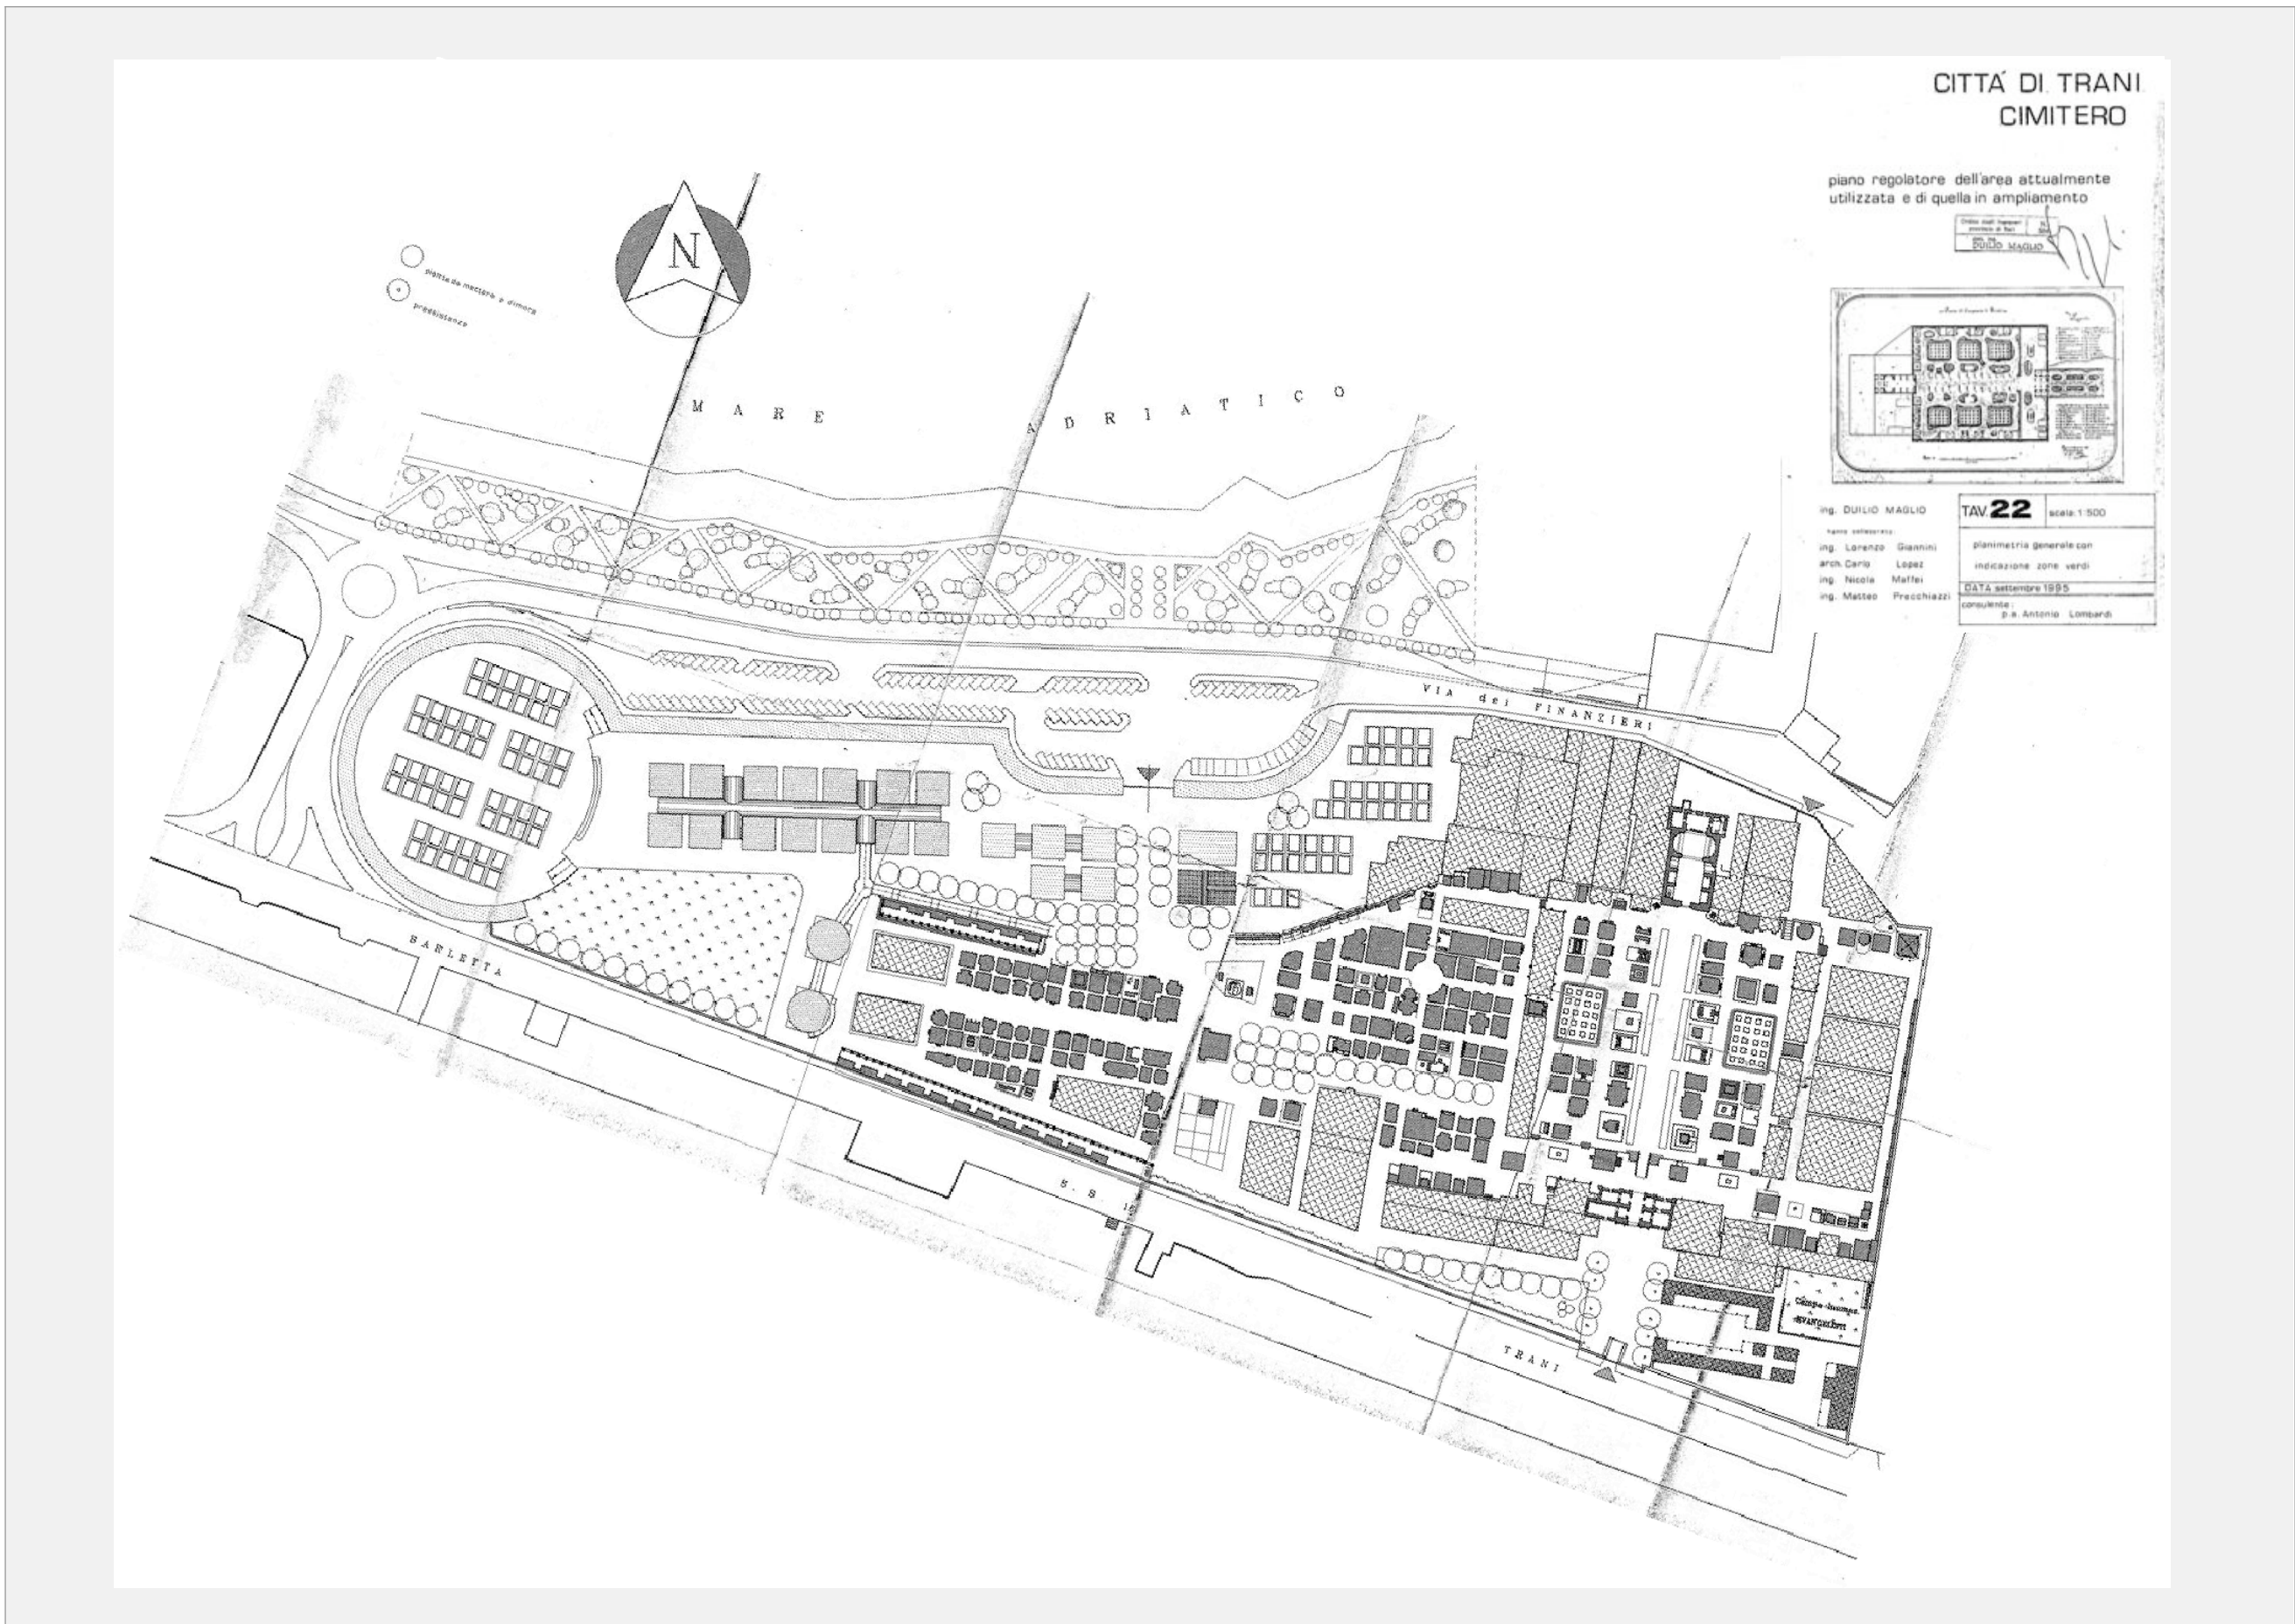


PIANO REGOLATORE CIVICO CIMITERO

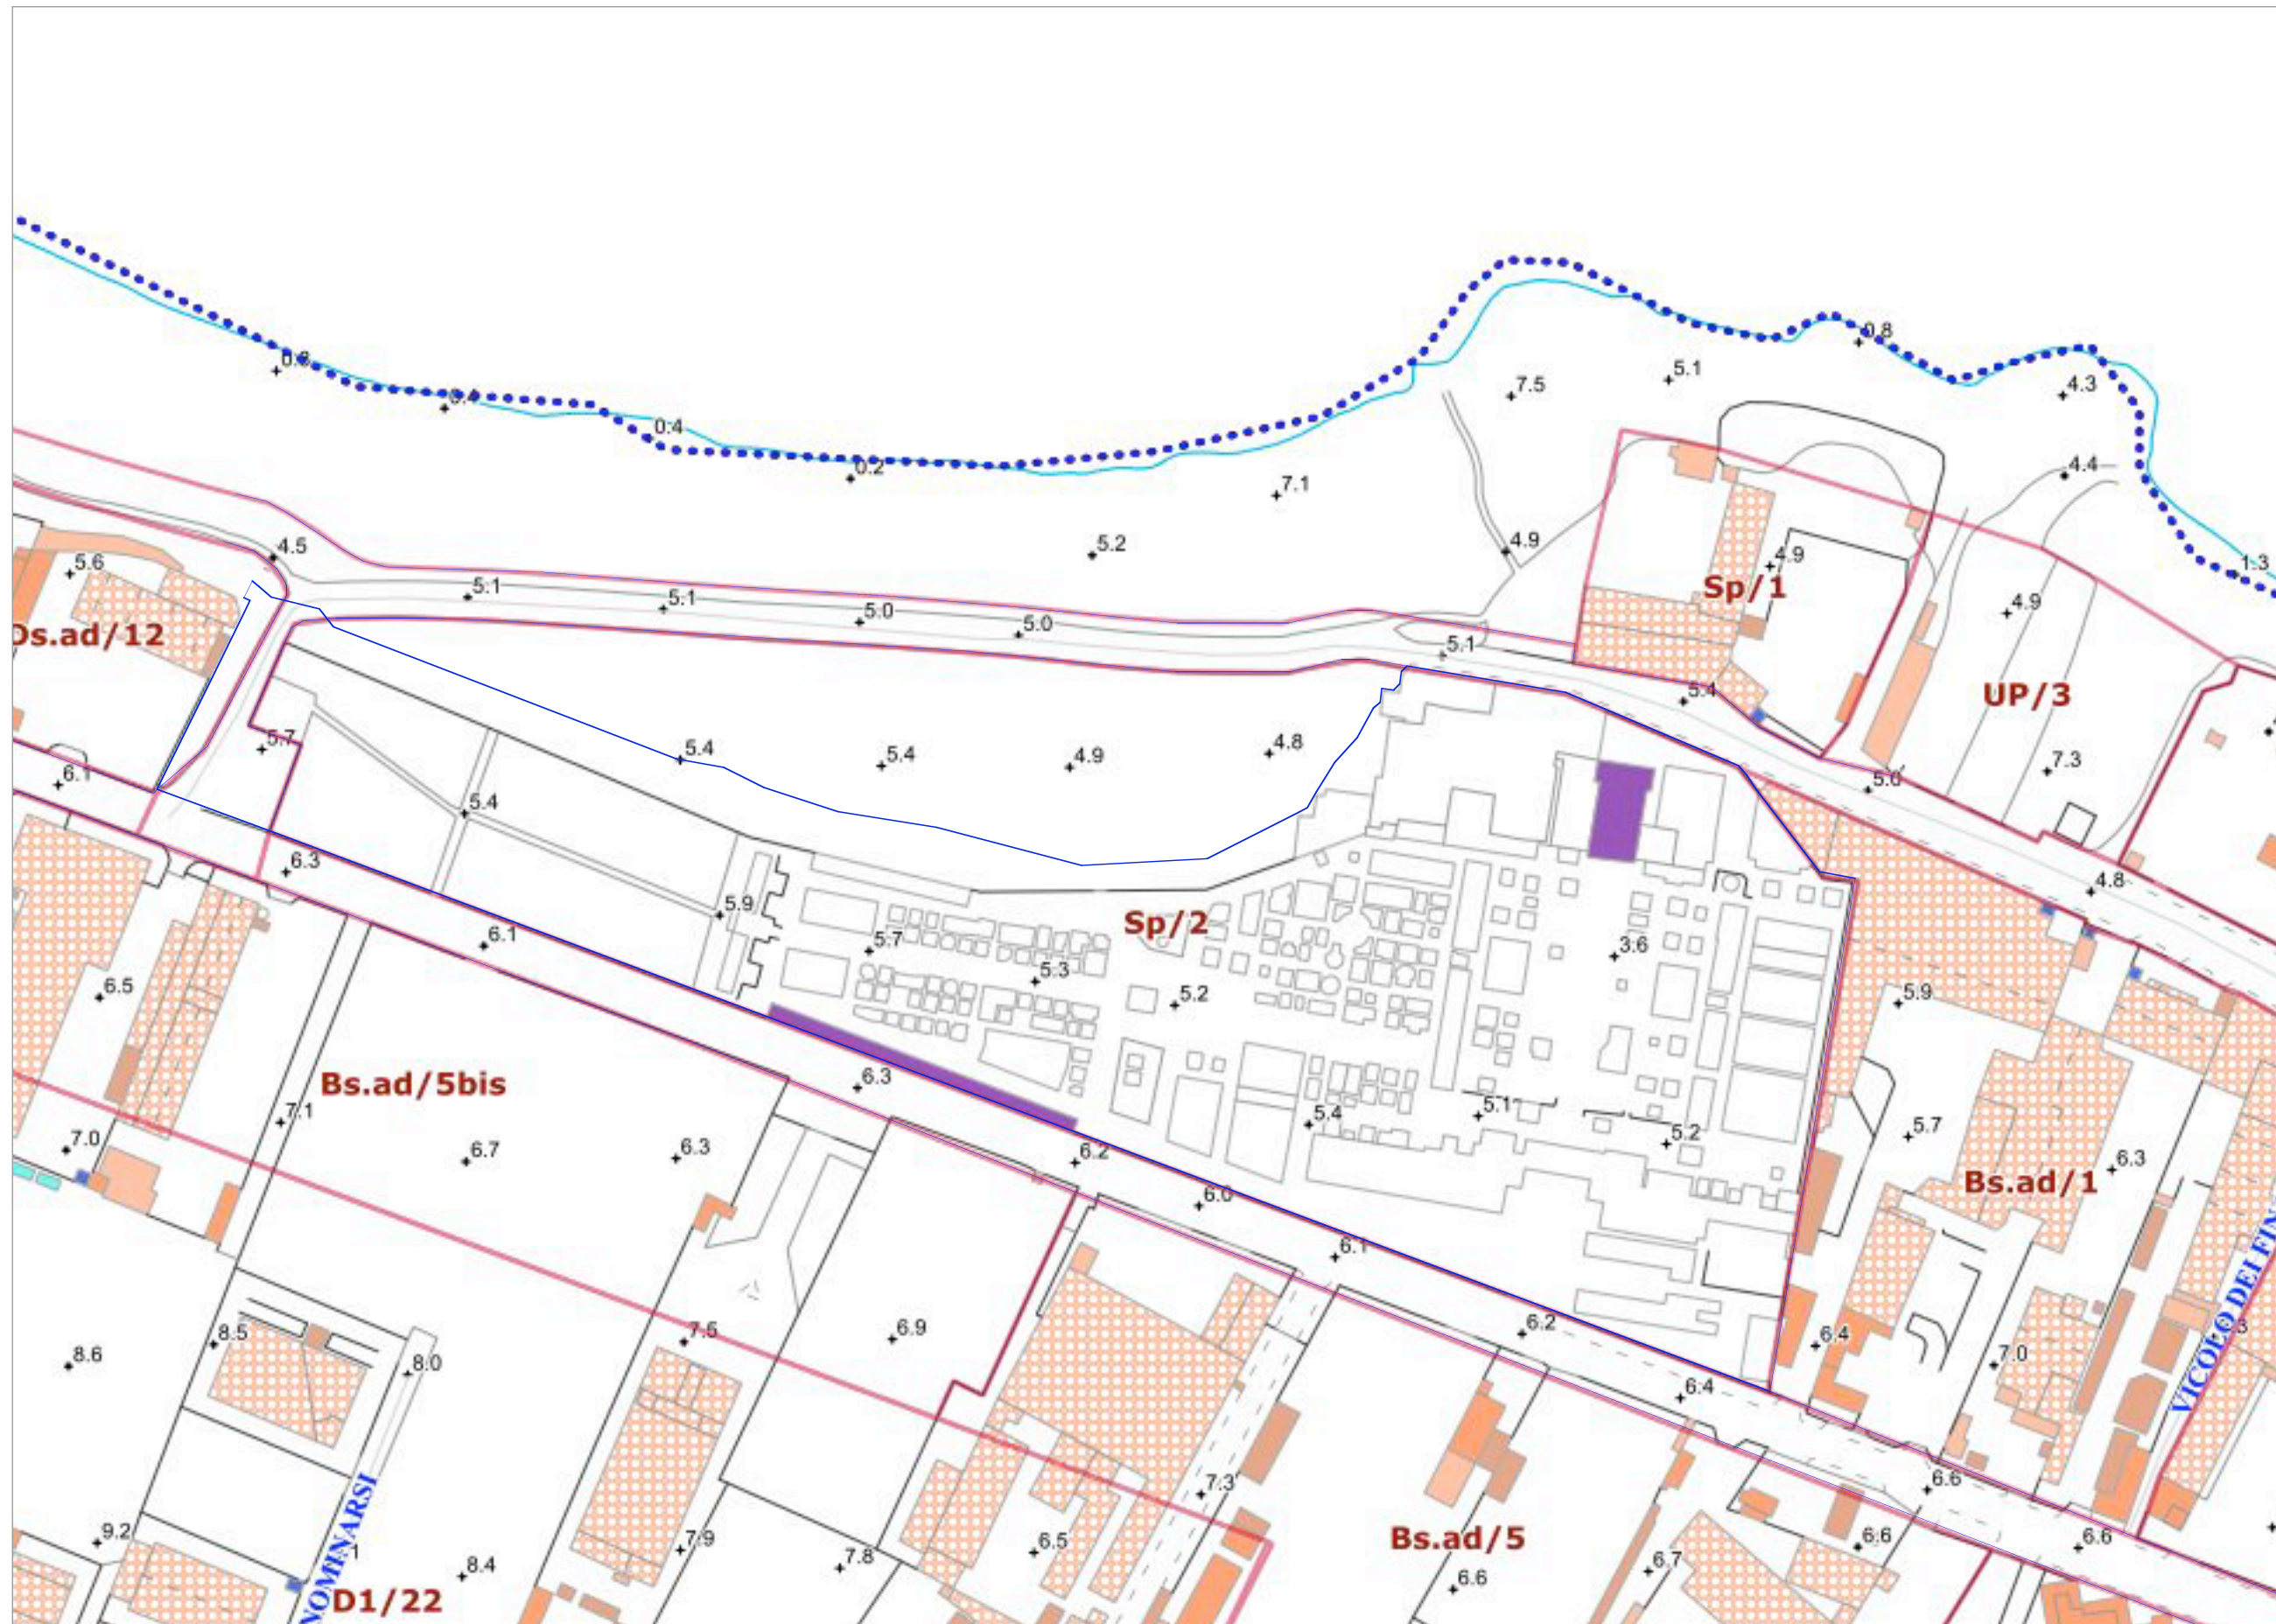

PIANO URBANISTICO GENERALE "AREA CIMITERIALE" Sp/2

PIANO URBANISTICO GENERALE "AREA CIMITERIALE" Sp/2

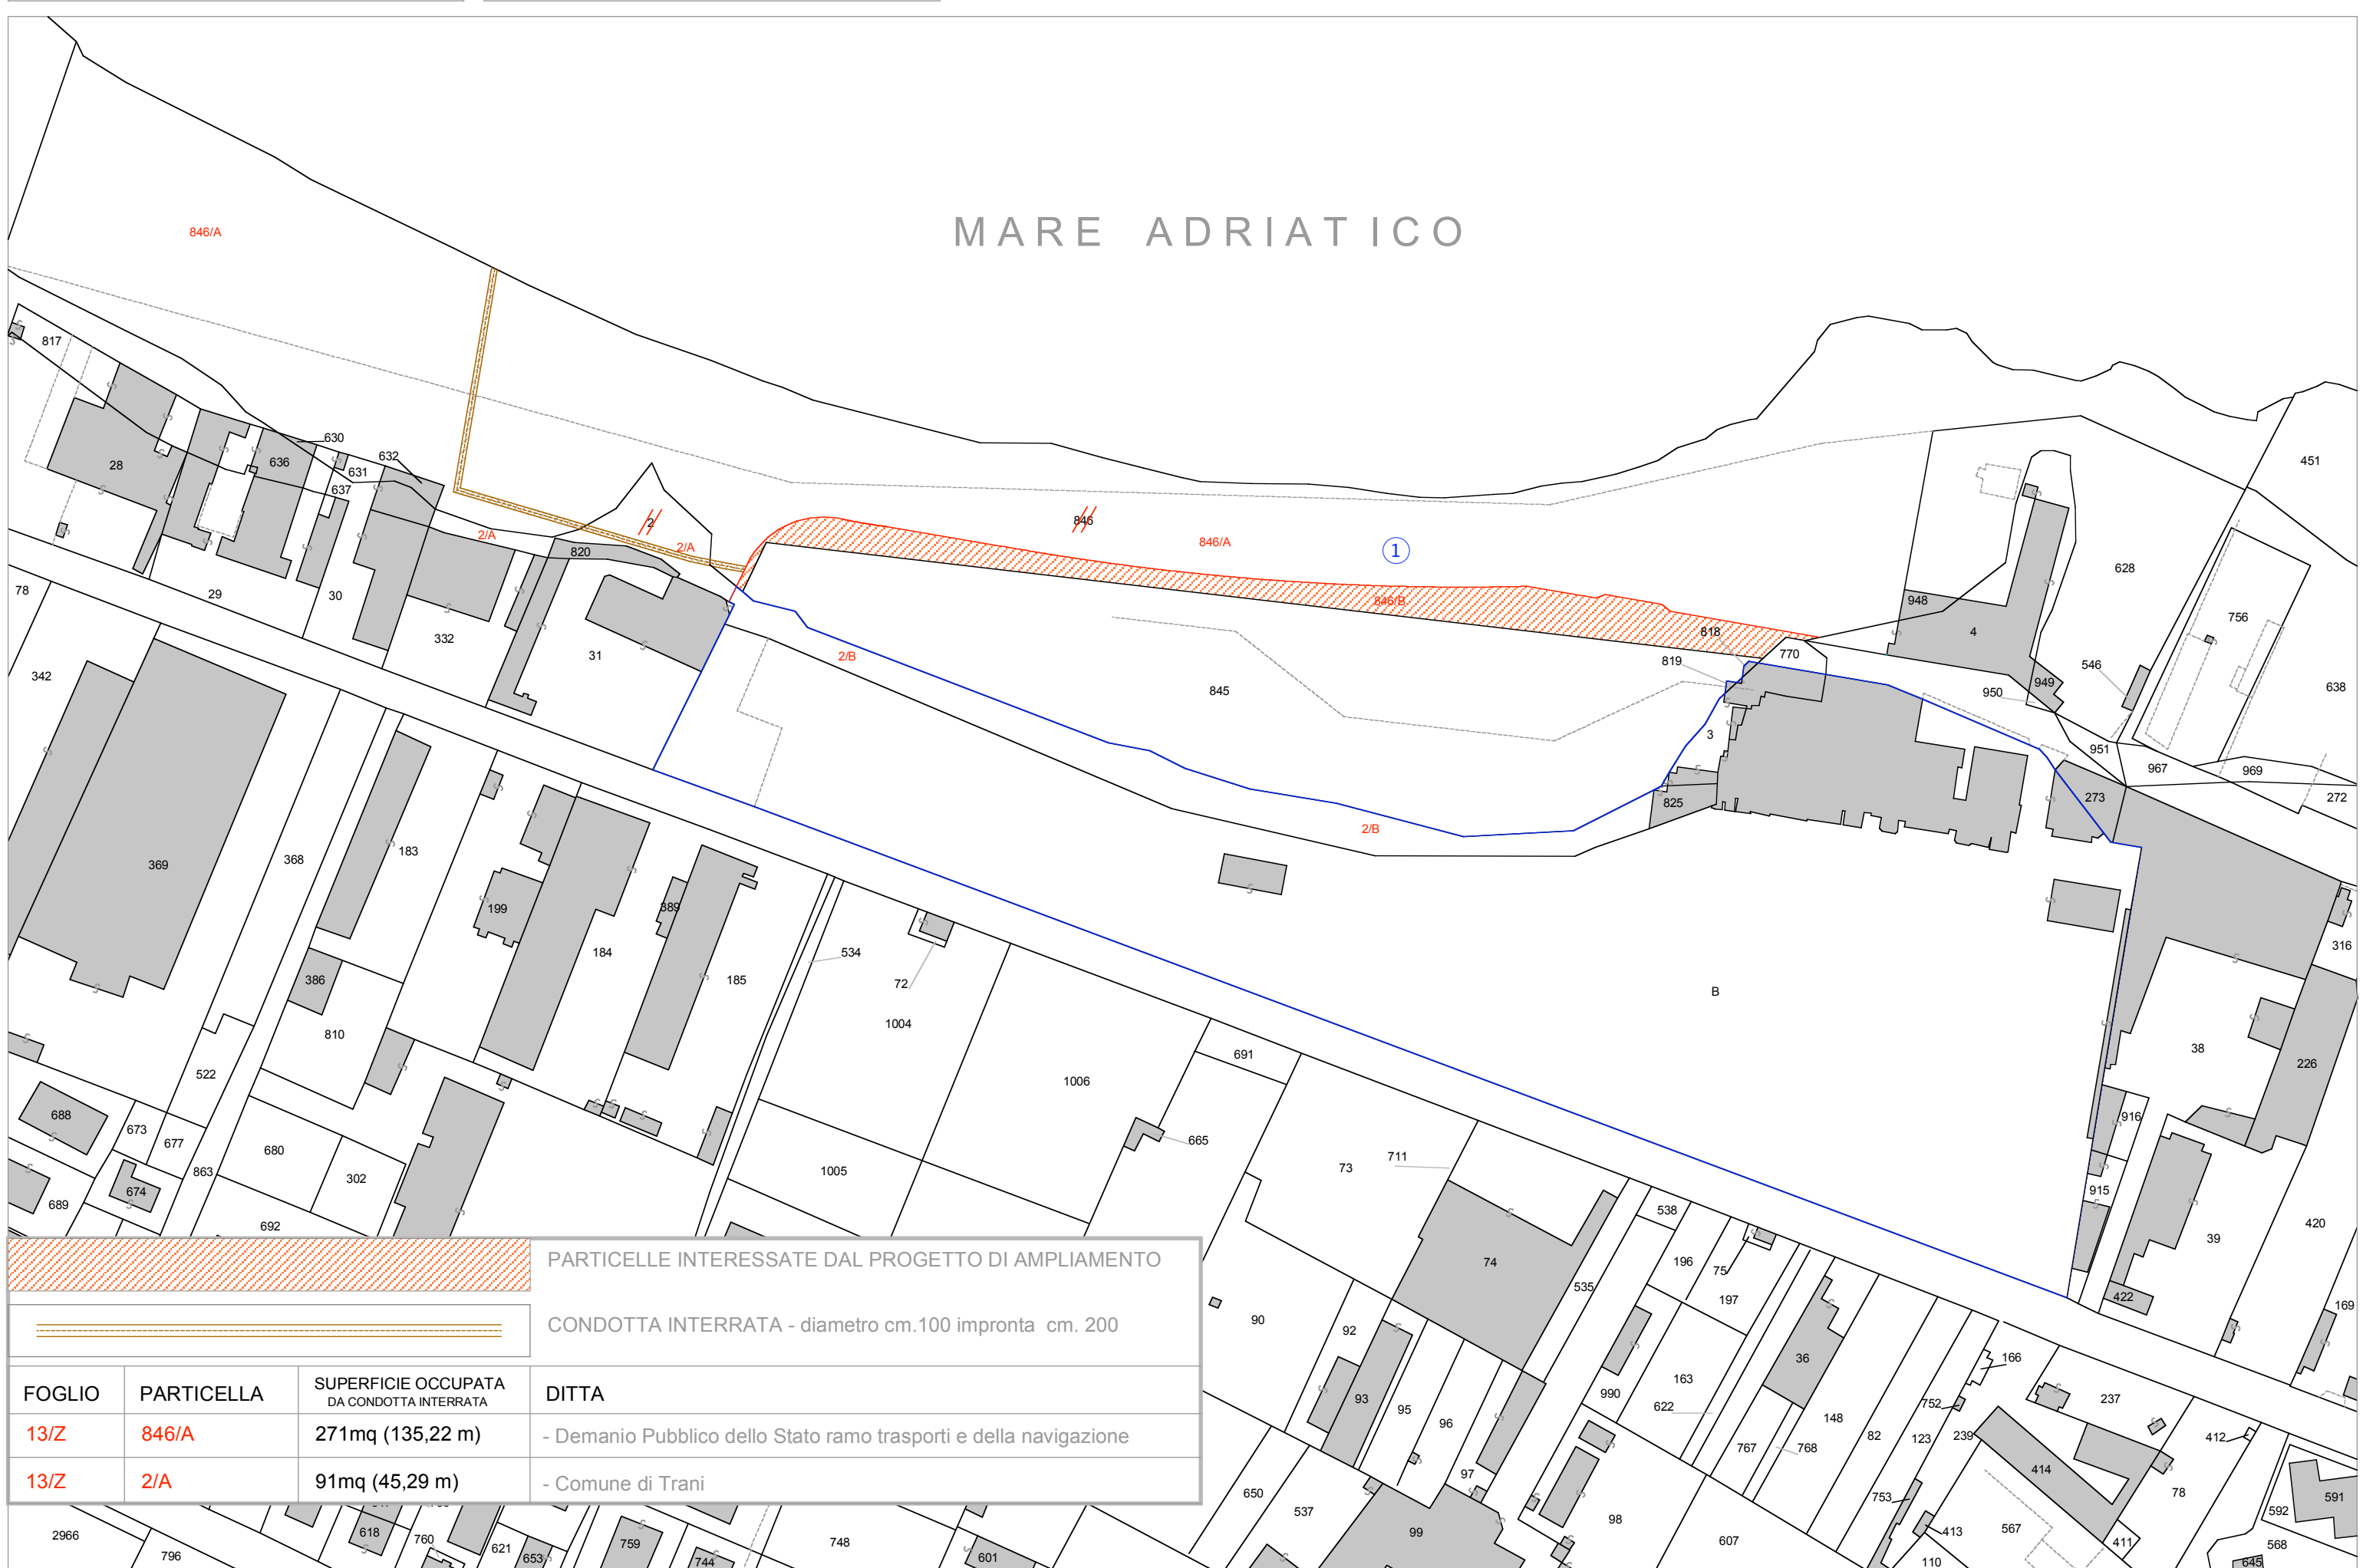

PIANO PARTICELLARE DI ESPROPRIO



AMPLIAMENTO
E GESTIONE DEL CIMITERO COMUNALE
- TRANI - (BT)

PROJECT FINANCING

SOCIETÀ DI PROGETTO
PARCO DEL RICORDO TRANI S.R.L.

progettisti
capogruppo coordinatore
arch. Sergio d'Addato

team design
arch. Alessandro Procacci
arch. Valentina Buccì
arch. Stefano Parente

strutture
ing. Antonio Porcelli
ing. Domenico Vaccario

contabilità
ing. Giuseppe Antonacci

impianti
ing. Felice Valenziano
ing. I. Stefano Farano
ing. Ilario Cellamare
ing. I. Antonio Zagaria
ing. Marianna Colamartino

PROGETTO DEFINITIVO

TAV. IMPIANTO URBANISTICO
DI VARIANTE

data: febbraio 2021

studio di architettura
arch. Sergio d'Addato - C.so V. Emanuele, 134 76125 Trani - cell. 347.8642952 tel. 0883.587877 daddatosergio@virgilio.it sergio.daddato@architectopce.it