


TITOLO INTERVENTO	COSTO TOTALE DELL'INTERVENTO
CUP: C71B21001070001 - NUOVO PARCO ATTREZZATO "VILLA COMUNALE DELLA COSTA NORD" - AREA PUBBLICA	€ 1.278.000,00
PROGETTO DI COMPLETAMENTO PARCO COMUNALE COSTA NORD	€ 600.000,00
CUP: C71B21001080001 - SPAZI PEDONALI E ATTREZZATI TRA LE MAGLIE DI RISTRUTTURAZIONE URBANISTICA DELLA COSTA NORD	€ 1.501.500,00
CUP: C71B21001090001 - PISTA CICLABILE ADRIATICA, VELOSTAZIONE E PROMENADE LUNGO LA COSTA NORD	€ 135.000,00
CUP: C75F2100020001 - BONIFICA, MESSA IN SICUREZZA E RIQUALIFICAZIONE AMBIENTALE DELLA COSTA NORD	€ 2.394.439,54

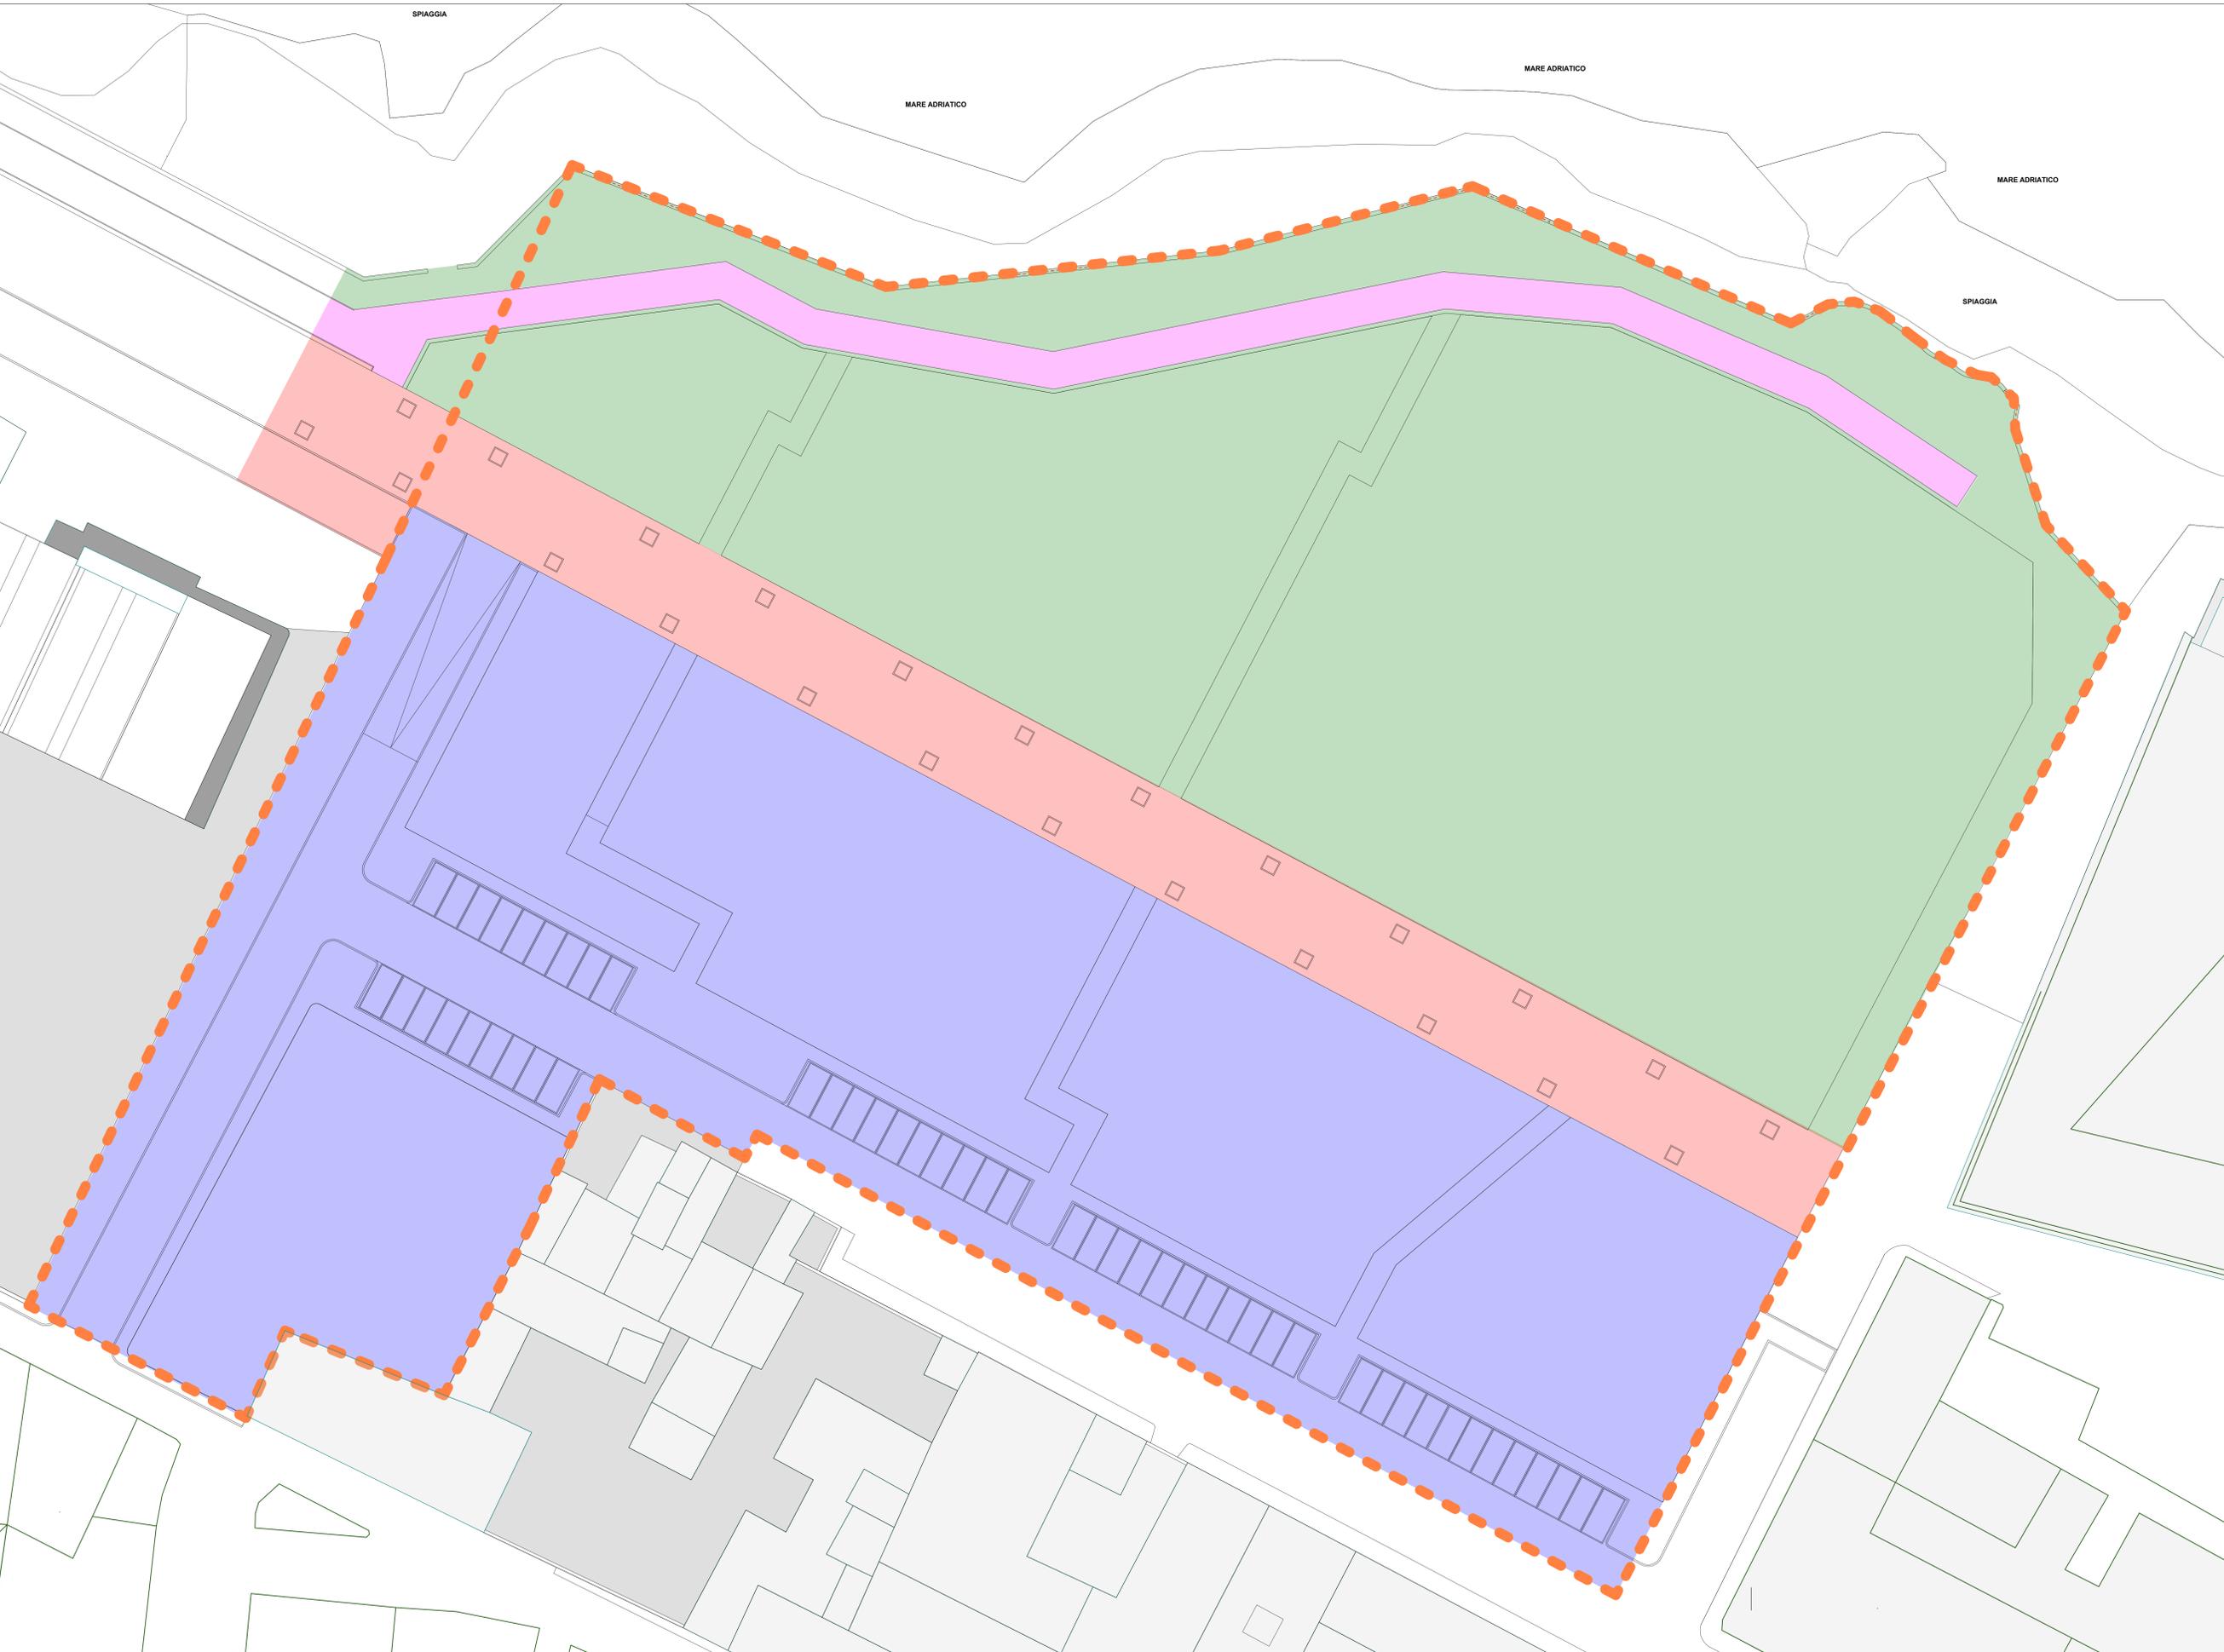

Finanziato dall'Unione europea
NextGenerationEU

Città di Trani

Modello d'intervento civile
Provincia Bari - Puglia - Trani

AREA IV - URBANISTICA, DEMANIO E AMBIENTE

Arch. Francesco PATRUNO

Ingegnere RESPONSABILE DEL SUPP
Ing. Pierluigi TALARICO

PROGETTO TRACCE
Arch. Francesco GIANFERRINI
Arch. Francesco VITAGLIANO
Ing. Elisabetta Viviana CRACA

DESCRIZIONE

	IG	3	0
1/200			

Planimetria generale di intervento

MODIFICAZIONE	NOTE DI MODIFICAZIONE	DATA	REDAZIONE	AUTORIZZAZIONE	AUTENTICAZIONE
1	Progetto Definitivo			E	B
2					
3					
4					

Proprietà e diritti del presente documento sono riservati. La riproduzione è vietata.
Copyright and all rights are reserved. Reproduction is strictly prohibited.

PISTA CICLABILE ADRIATICA, VELOSTAZIONE E PROMENADE LUNGO LA COSTA NORD
CUP: C71B21001090001