

PROJECT FINANCING

SOCIETA' DI PROGETTO
PARCO DEL RICORDO TRANI S.r.l.

progettisti
capogruppo coordinatore
arch. Sergio d'Addato

team design
arch. Alessandro Procacci
arch. Valentina Bucci
arch. Stefano Parente

strutture
ing. Antonio Porcelli
ing. Domenico Vaccanio
contabilità
ing. Giuseppe Antonacci


impianti
ing. Felice Valenziano
ing. I. Stefano Farano
ing. Ilario Cellamare
ing. I. Antonio Zagaria
ing. Marianna Colamartino

PROGETTO DEFINITIVO


TAV. GD.1.6
PROSPETTI E SEZIONI DI PROGETTO

data:


SCALA 1/500

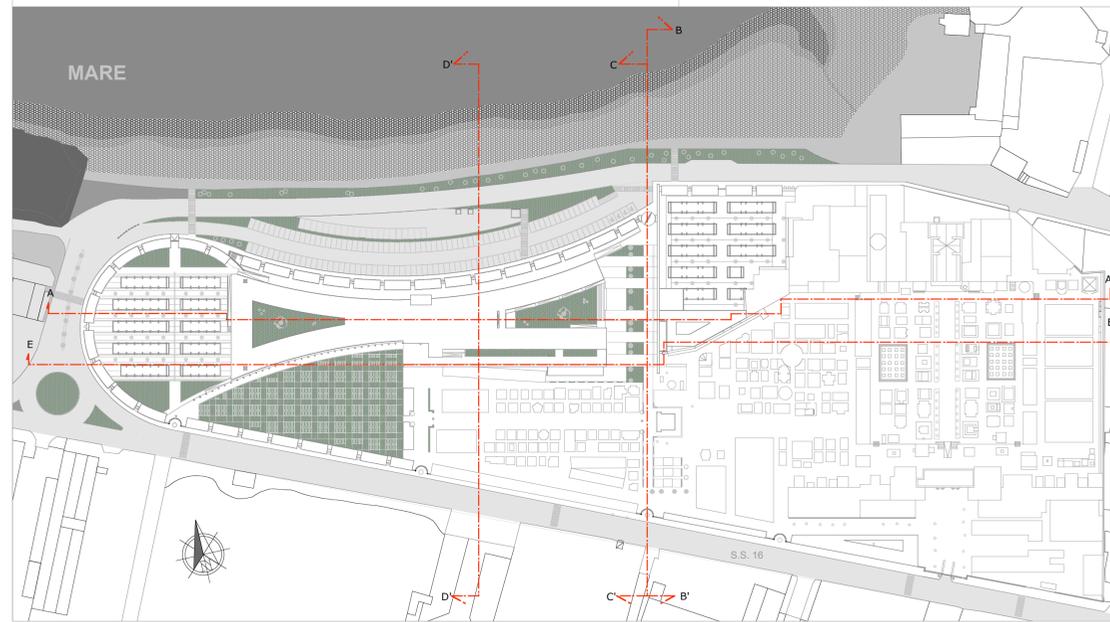


SEZIONE C - C'

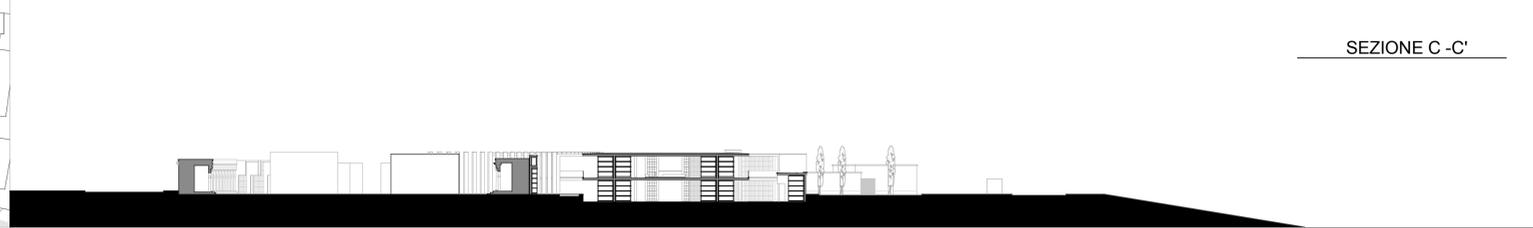


SEZIONE D - D'

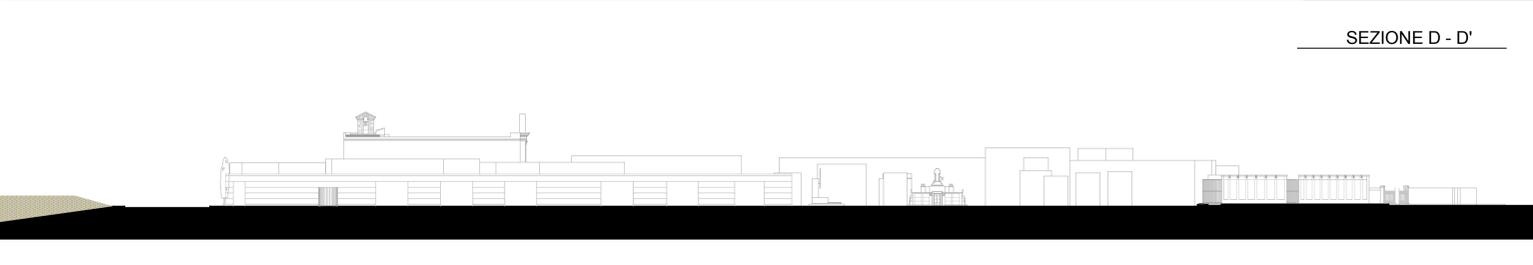


SEZIONE B - B'

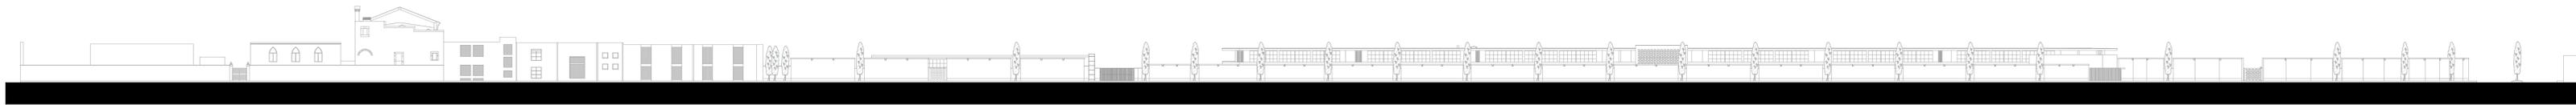


PROSPETTO LATO MARE

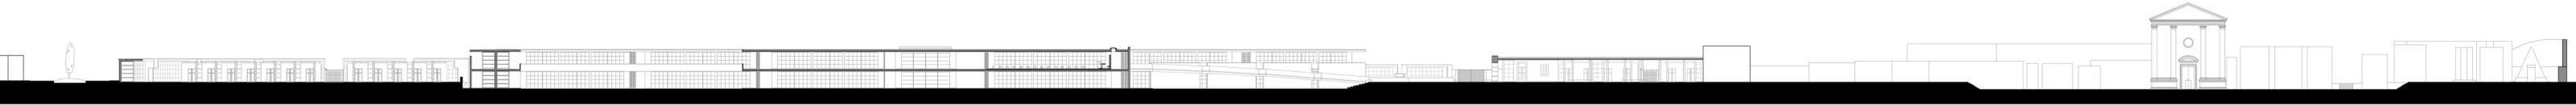

SEZIONE A - A'

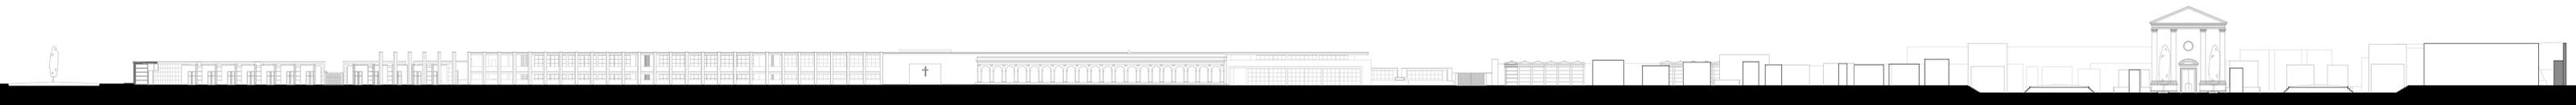

SEZIONE E - E'

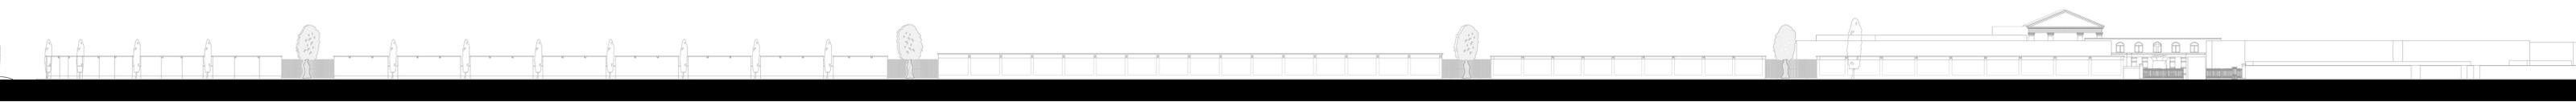

PROSPETTO LATO STRADA S.S. 16

