





SOVRAPPOSIZIONE MODELLO BIM CON NUVOLE DI PUNTI - VISTA DALL'ALTO

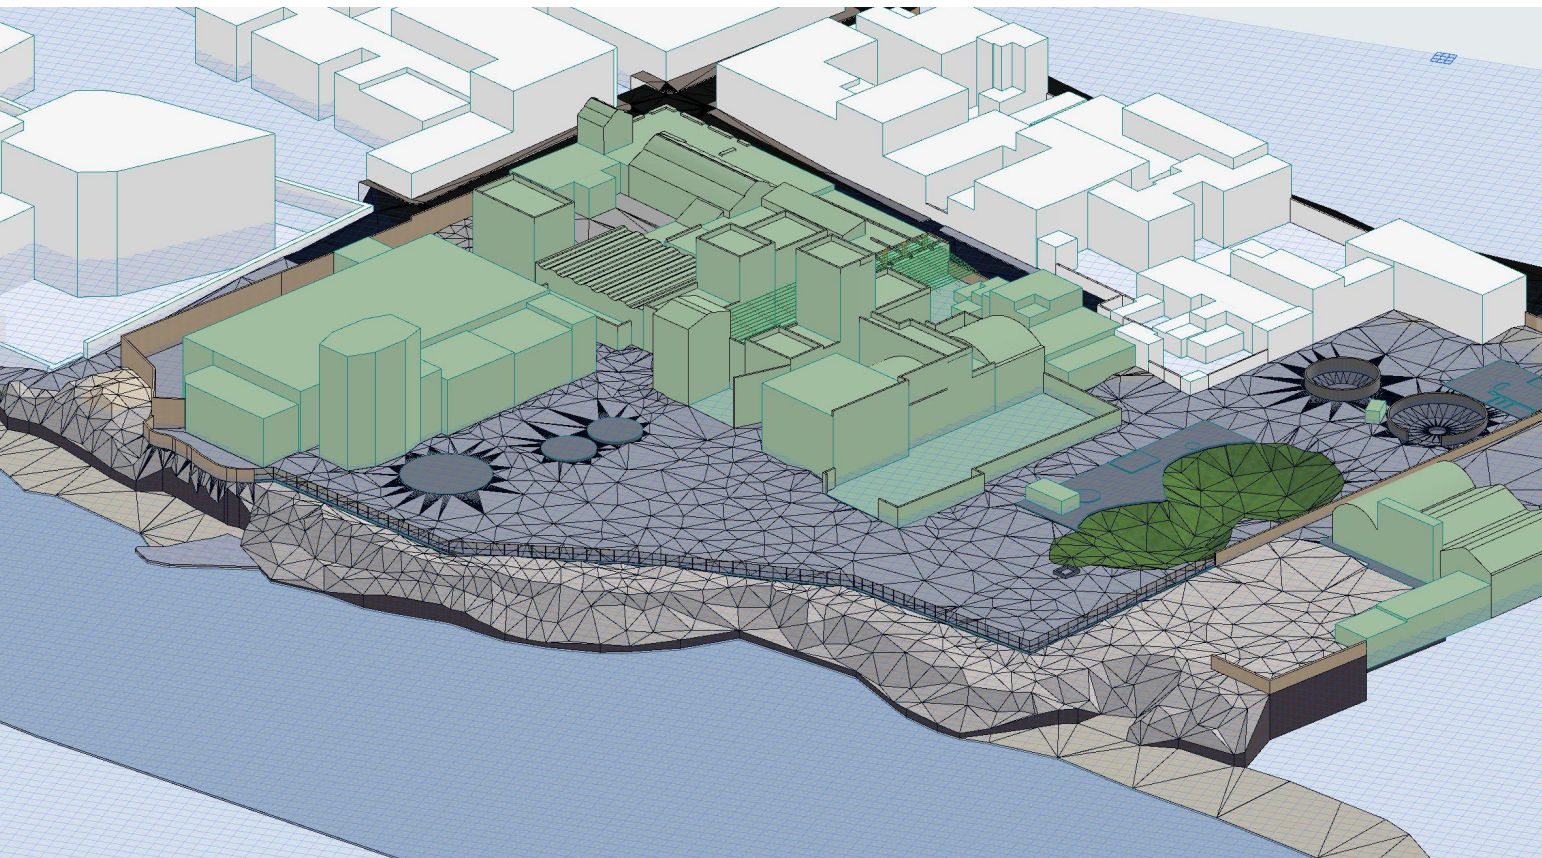

SOVRAPPOSIZIONE MODELLO BIM CON NUVOLE DI PUNTI - VISTA PROSPETTICA

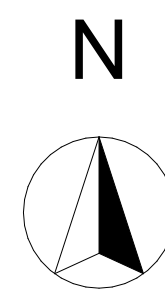

Città di Trani

Modello d'intervento al centro civile

Provincia Bari-Andria-Trani

AREA IV - URBANISTICA, DEMANIO E AMBIENTE

PROGETTO

Arch. Francesco PATRUNO

SUPPLEMENTO AL RUP

Ing. Pierluigi TALARICO

PROGETTO

Arch. Francesco GIANFERRINI

Arch. Francesco VITAGLIANO

Ing. Elisabetta Viviana CRACA

PROGETTO

SF

1

0

Planimetria generale stato di fatto

1:200

REGIONE	PROVINCIA	CITTA'	INDirizzo	PROGETTO	PROGETTO
7	7	7	7	7	7
7	7	7	7	7	7
7	7	7	7	7	7
7	7	7	7	7	7

Proprietà e diritti del presente documento sono riservati. La riproduzione è vietata.
Copyright and all rights are reserved. Reproduction is strictly prohibited.

PISTA CICLABILE ADRIATICA, VELOSTAZIONE
E PROMENADE LUNGO LA COSTA NORD
CUP: C71B21001090001