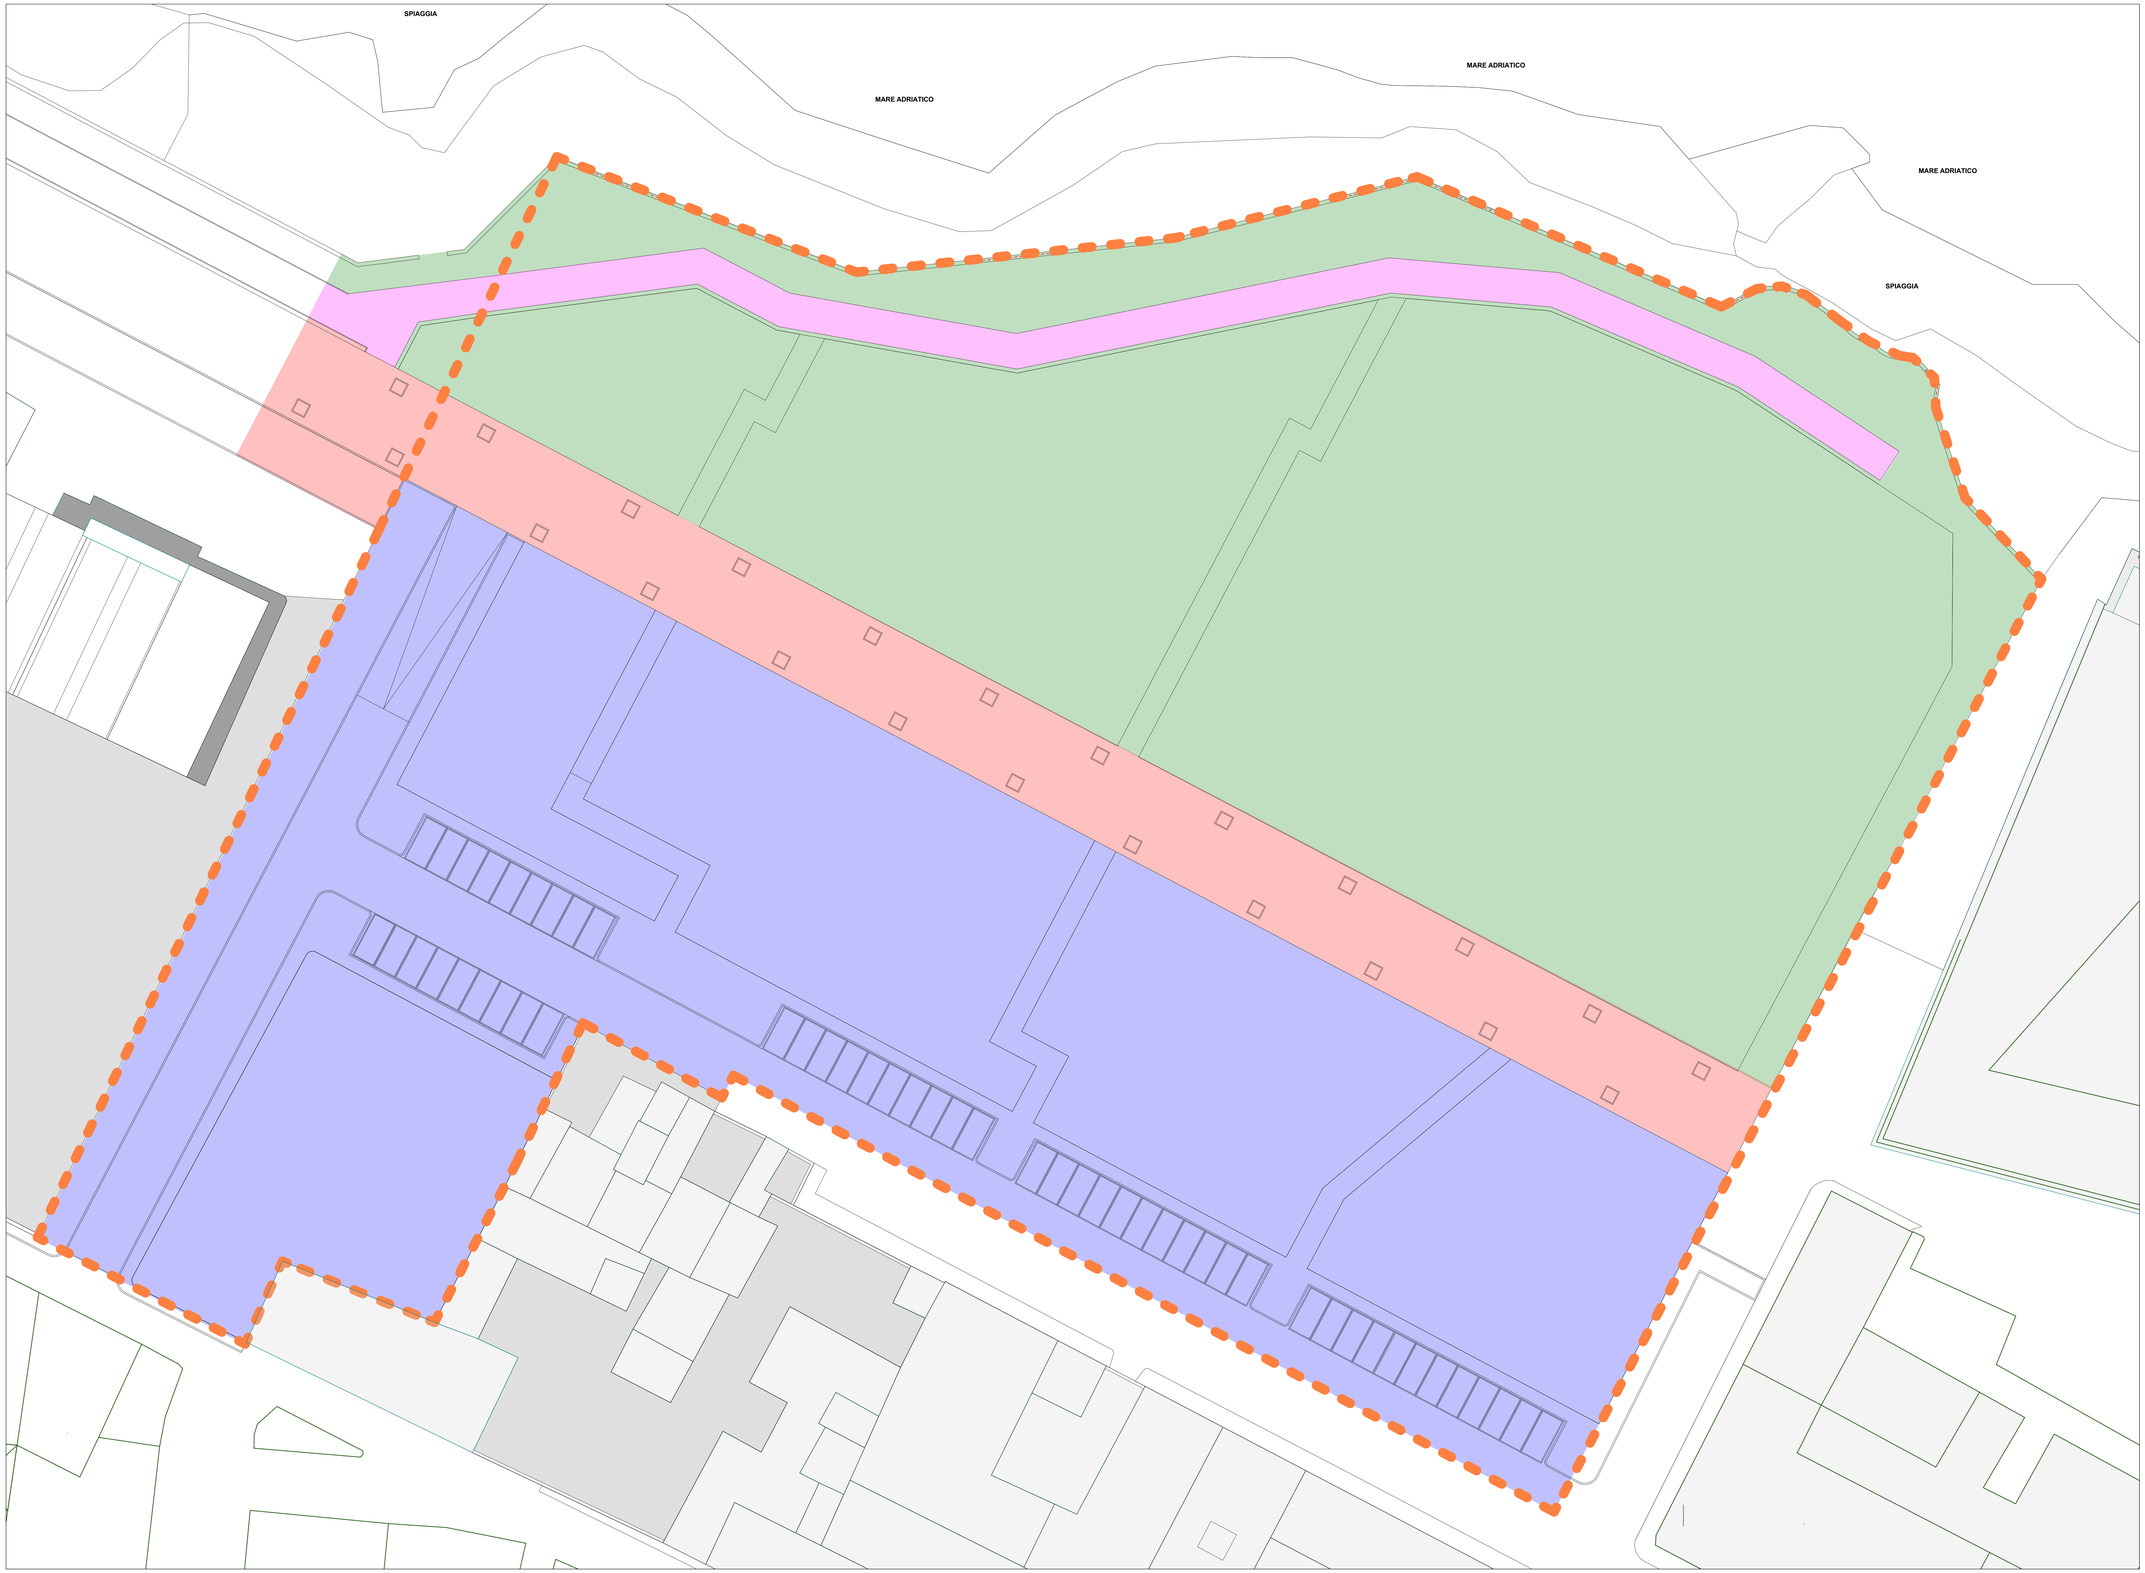

	TITOLO INTERVENTO	COSTO TOTALE DELL'INTERVENTO
	CUP: C71B21001070001 - NUOVO PARCO ATTREZZATO "VILLA COMUNALE DELLA COSTA NORD" - AREA PUBBLICA	€ 1 278 000,00
	PROGETTO DI COMPLETAMENTO PARCO COMUNALE COSTA NORD	€ 600 000,00
	CUP: C71B21001080001 - SPAZI PEDONALI E ATTREZZATI TRA LE MAGLIE DI RISTRUTTURAZIONE URBANISTICA DELLA COSTA NORD	€ 1 501 500,00
	CUP: C71B21001090001 - PISTA CICLABILE ADRIATICA, VELOSTAZIONE E PROMENADE LUNGO LA COSTA NORD	€ 135 000,00
	CUP: C75F21000020001 - BONIFICA, MESSA IN SICUREZZA E RIQUALIFICAZIONE AMBIENTALE DELLA COSTA NORD	€ 2 394 439,54

N

Finanziato dall'Unione europea
NextGenerationEU

Città di Trani
Medaglia d'argento al merito civile
Provincia Barletta-Andria-Trani
AREA IV - URBANISTICA, DEMANIO E AMBIENTE

RUP
Arch. Francesco PATRUNO

SUPPORTO AL RUP
Ing. Pierluigi TALARICO

PROGETTISTI
Arch. Francesco GIANFERRINI
Arch. Francesco VITAGLIANO
Ing. Elisabetta Viviana CRACA

TIMBRI E FIRME

ELABORATO
Planimetria generale di intervento

ARGOMENTO	PROGRESSIVO	REVISIONE
IG	3	0

RAPPORTO GRAFICO
1:200

REVISIONE	NOTE DI REVISIONE	DATA	REDATTO	CONTROLLATO	APPROVATO
0	Progetto Definitivo	Novembre 2023		IB	IB
1					
2					
3					
4					

PISTA CICLABILE ADRIATICA, VELOSTAZIONE E PROMENADE LUNGO LA COSTA NORD
CUP: C71B21001090001

Proprietà e diritti del presente documento sono riservati - La riproduzione è vietata
Ownership and copyright are reserved - Reproduction is strictly forbidden