



**Finanziato
dall'Unione europea**
NextGenerationEU



Città di Trani

Medaglia d'argento al merito civile
Provincia Barletta-Andria-Trani

AREA IV - URBANISTICA, DEMANIO E AMBIENTE



RUP

Arch. Francesco PATRUNO

SUPPORTO AL RUP

Ing. Pierluigi TALARICO

PROGETTISTI

Arch. Francesco GIANFERRINI

Arch. Francesco VITAGLIANO

Ing. Elisabetta Viviana CRACA

TIMBRI E FIRME

PROGETTO DI COMPLETAMENTO PARCO
COMUNALE COSTA NORD
CUP: C74J22000790004

ELABORATO

INQUADRAMENTO TERRITORIALE

ARGOMENTO

IG

PROGRESSIVO

1

REVISIONE

0

RAPPORTO GRAFICO

Varie

REVISIONE	NOTE DI REVISIONE	DATA	REDATTO	VERIFICATO	APPROVATO
0	Progetto Definitivo	Novembre 2022		<input checked="" type="checkbox"/>	<input checked="" type="checkbox"/>
1					
2					
3					
4					




Legend

 Costa_NORD

1:5 000

XF

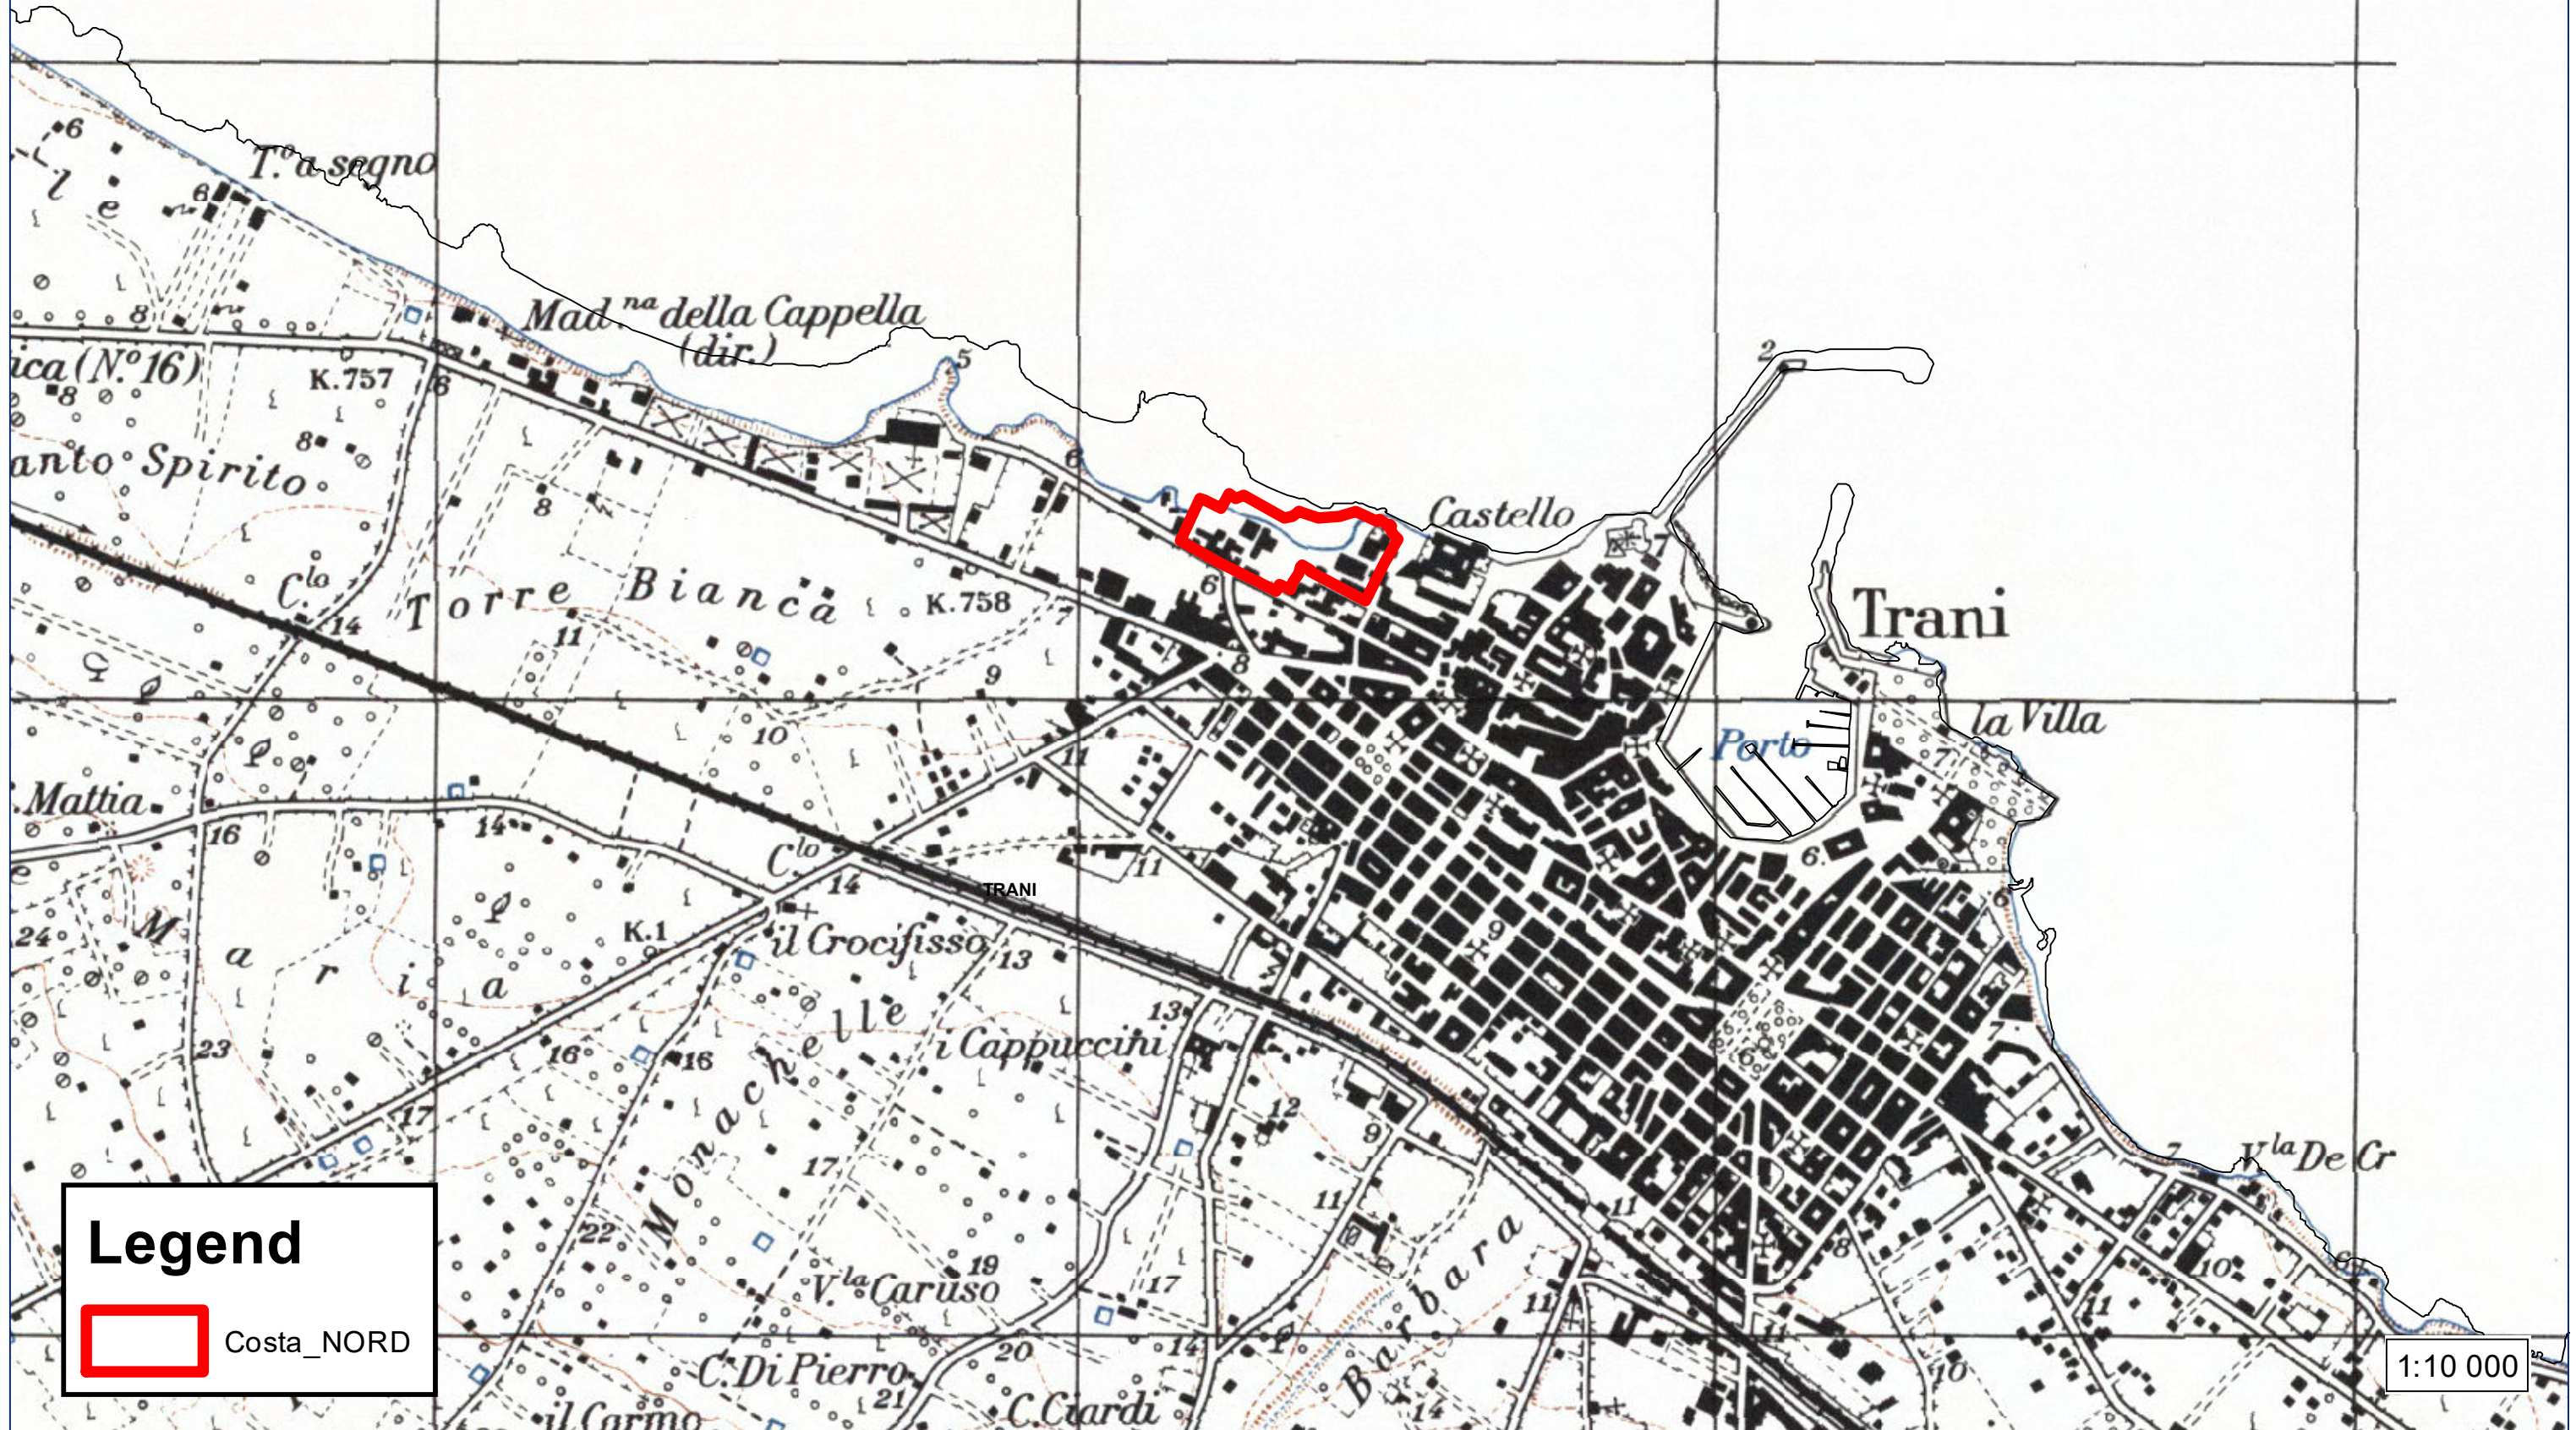

Legend

 Costa_NORD


1:10 000



Legend

 Costa_NORD



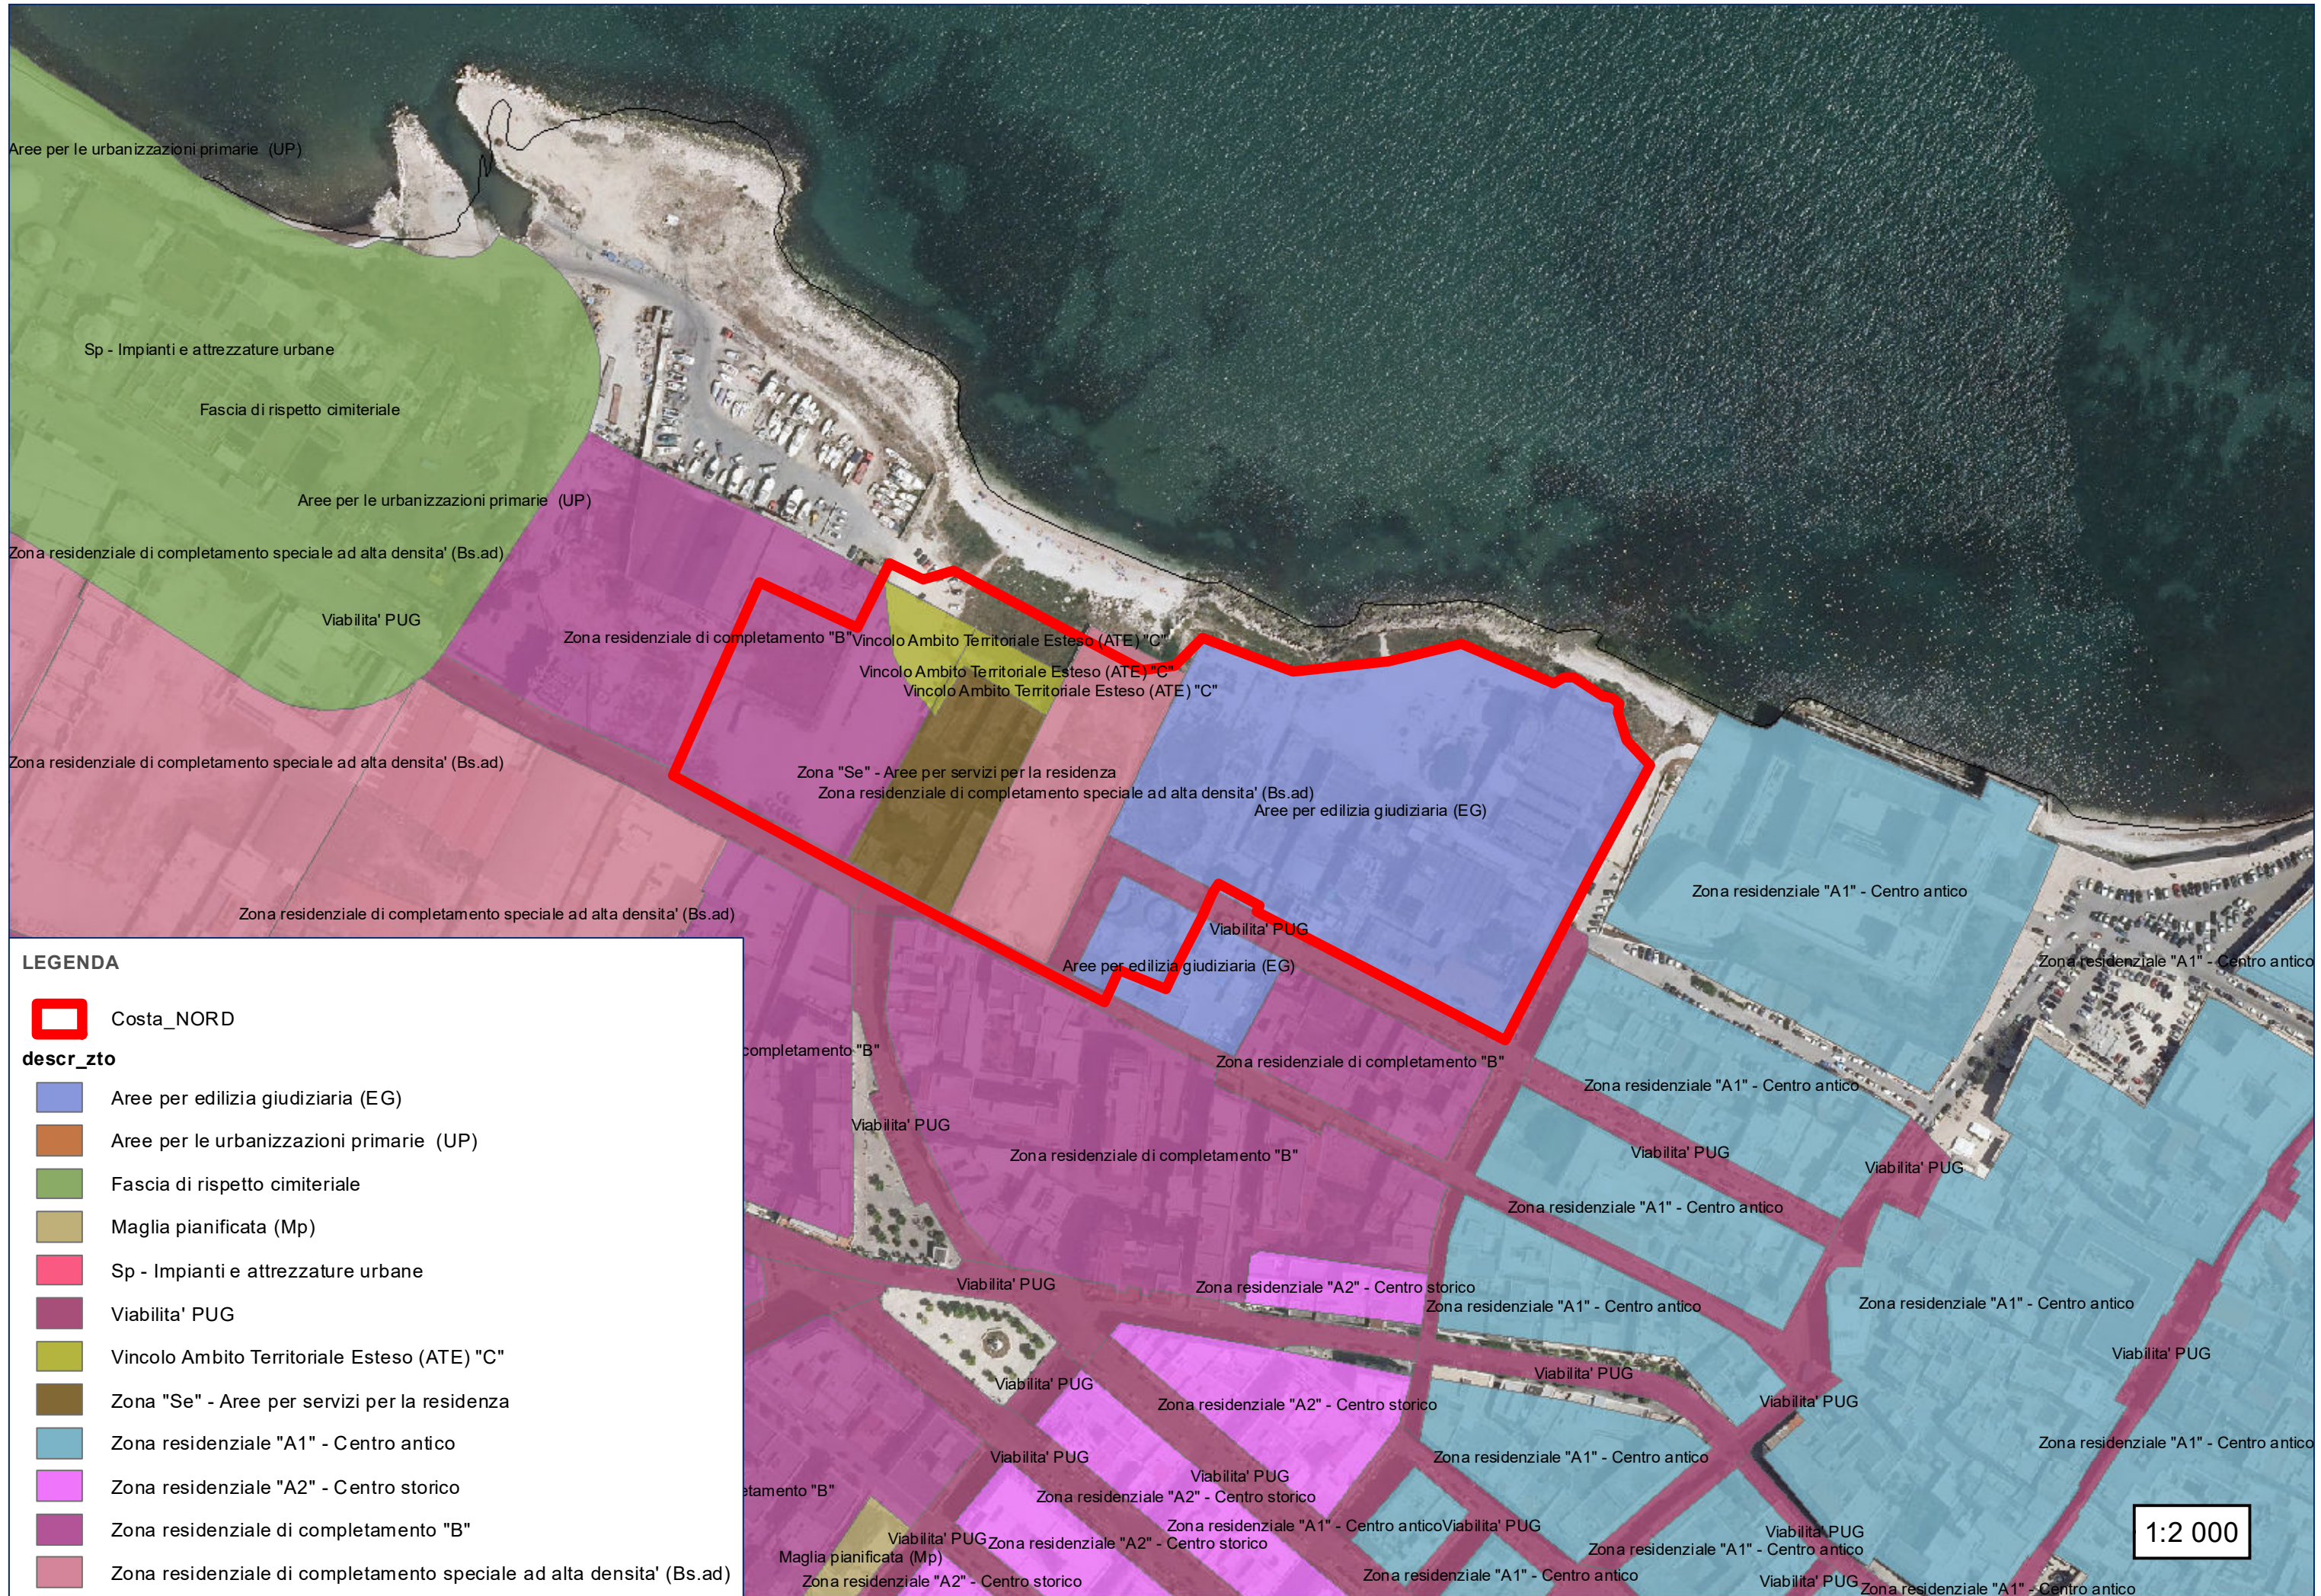









1:1 000

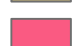

LEGENDA

 Costa_NORD

descr_zto

-  Aree per edilizia giudiziaria (EG)
-  Aree per le urbanizzazioni primarie (UP)
-  Fascia di rispetto cimiteriale
-  Maglia pianificata (Mp)
-  Sp - Impianti e attrezzature urbane
-  Viabilita' PUG
-  Vincolo Ambito Territoriale Esteso (ATE) "C"
-  Zona "Se" - Aree per servizi per la residenza
-  Zona residenziale "A1" - Centro antico
-  Zona residenziale "A2" - Centro storico
-  Zona residenziale di completamento "B"
-  Zona residenziale di completamento speciale ad alta densita' (Bs.ad)

1:2 000