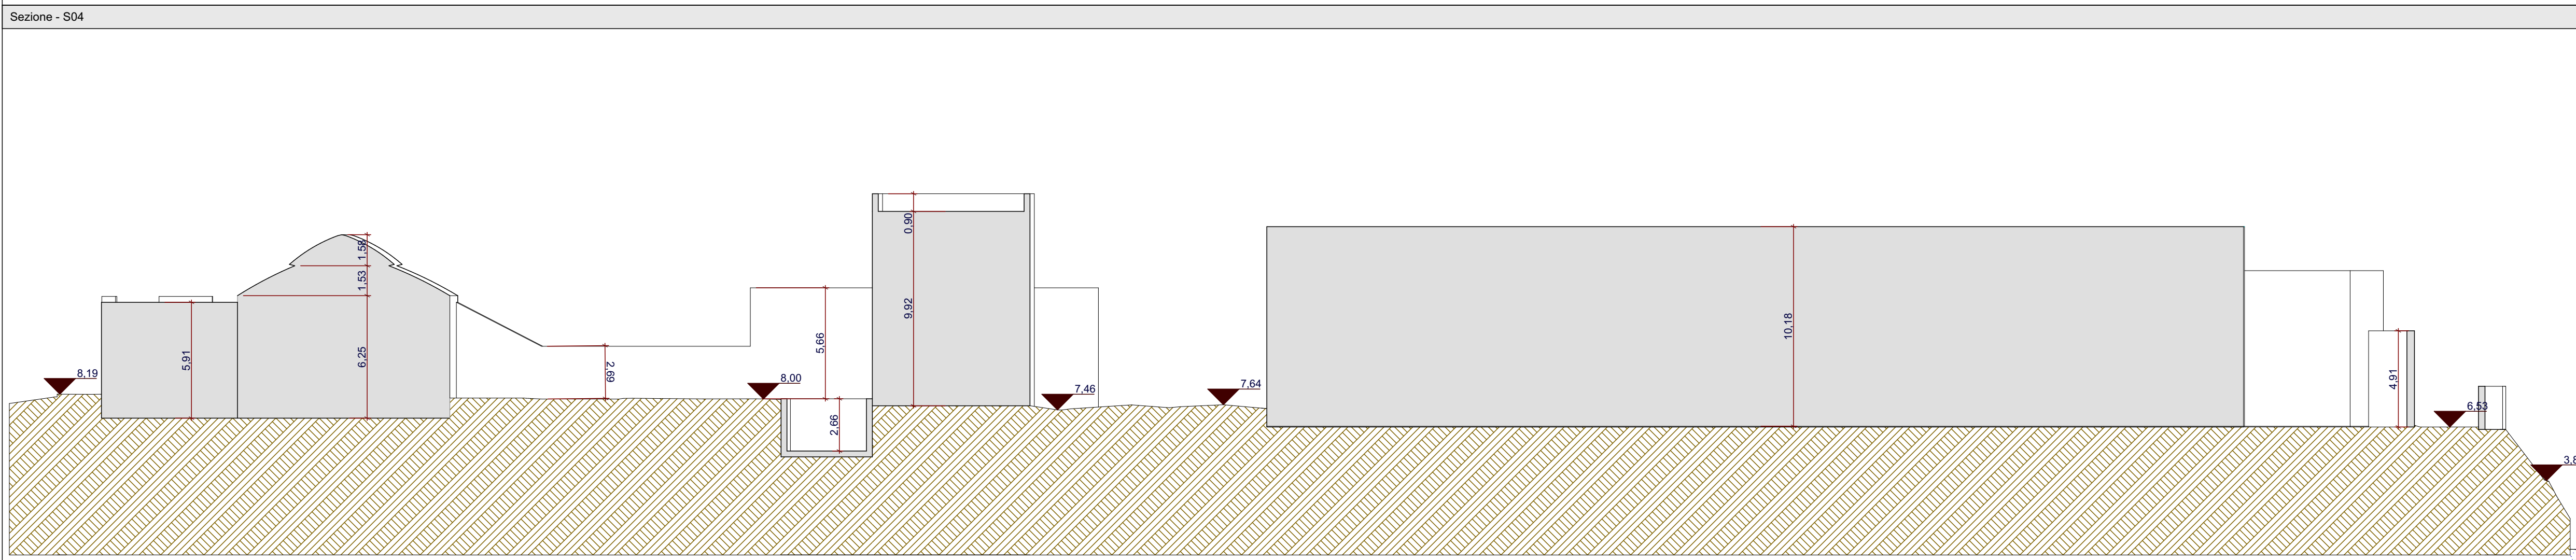
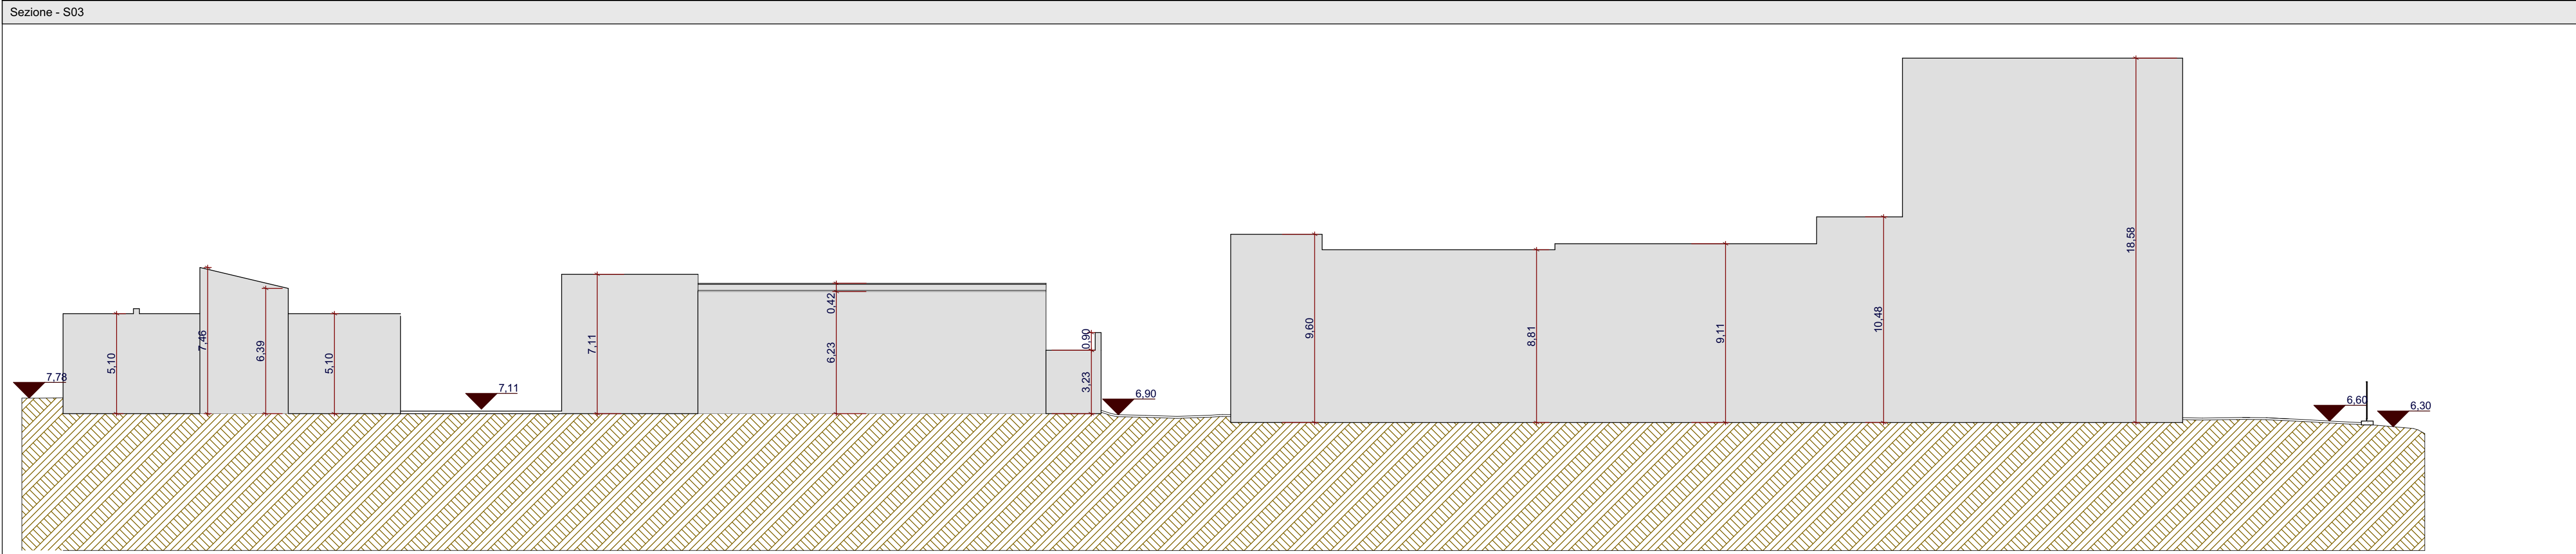
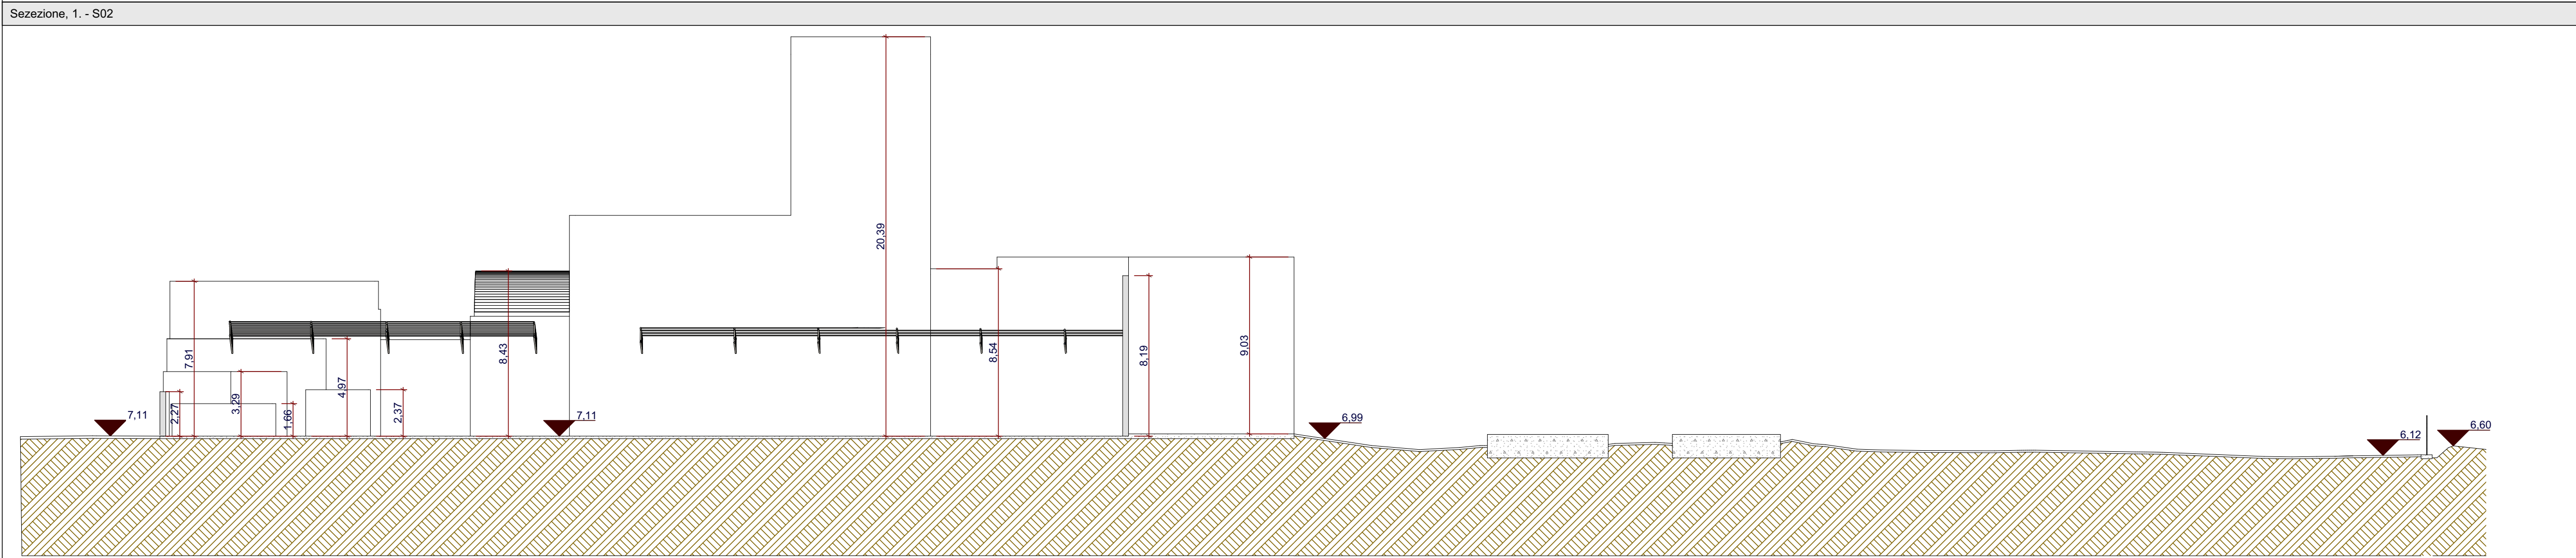
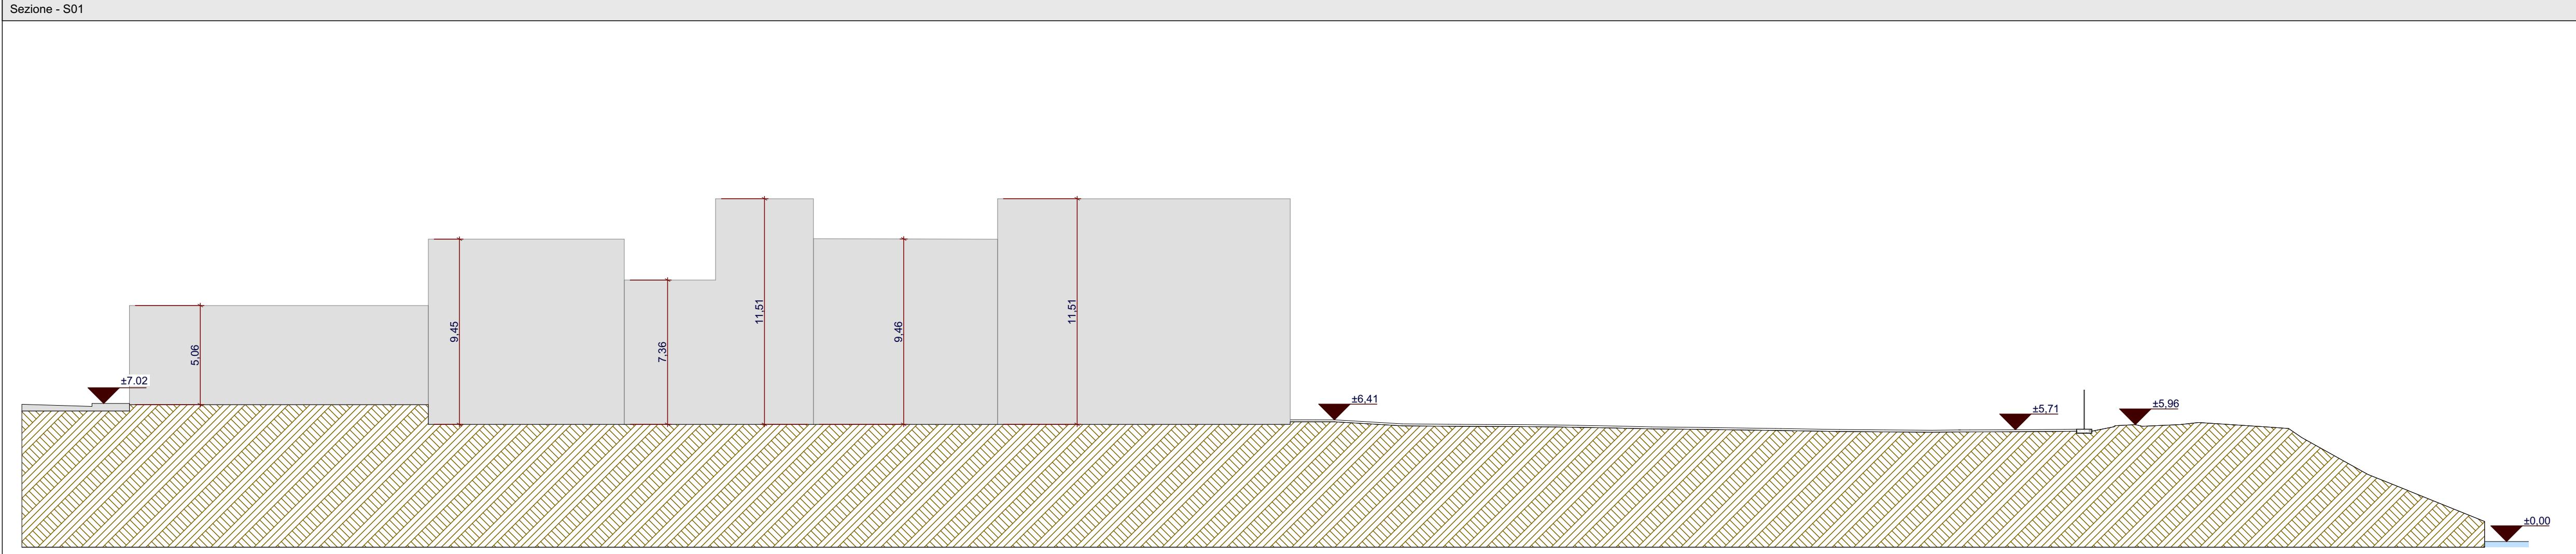


Città di Trani
Medaglia d'argento al merito civile
Provincia Barletta-Andria-Trani
AREA IV - URBANISTICA, DEMANIO E AMBIENTE

Arch. Francesco PATRUNO

SUPPORTO AL RUP

Ing. Pierluigi TALARICO

PROGETTISTI

Arch. Francesco GIANFERRINI
Arch. Francesco VITAGLIANO
Ing. Elisabetta Viviana CRACA

REVISIONE	DATA DI REVISIONE	CAUSA	REVISIONE	DATA	REVISIONE
0	Progetto Definitivo		01	Novembre 2022	8
1					
2					
3					
4					

LABORATORI	ANALISI	PROVA	REVISIONE	REVISIONE
Sezioni				
SF 2 0				
1:200				

PISTA CICLABILE ADRIATICA, VELOSTAZIONE
E PROMENADE LUNGO LA COSTA NORD
CUP: C71B21001090001