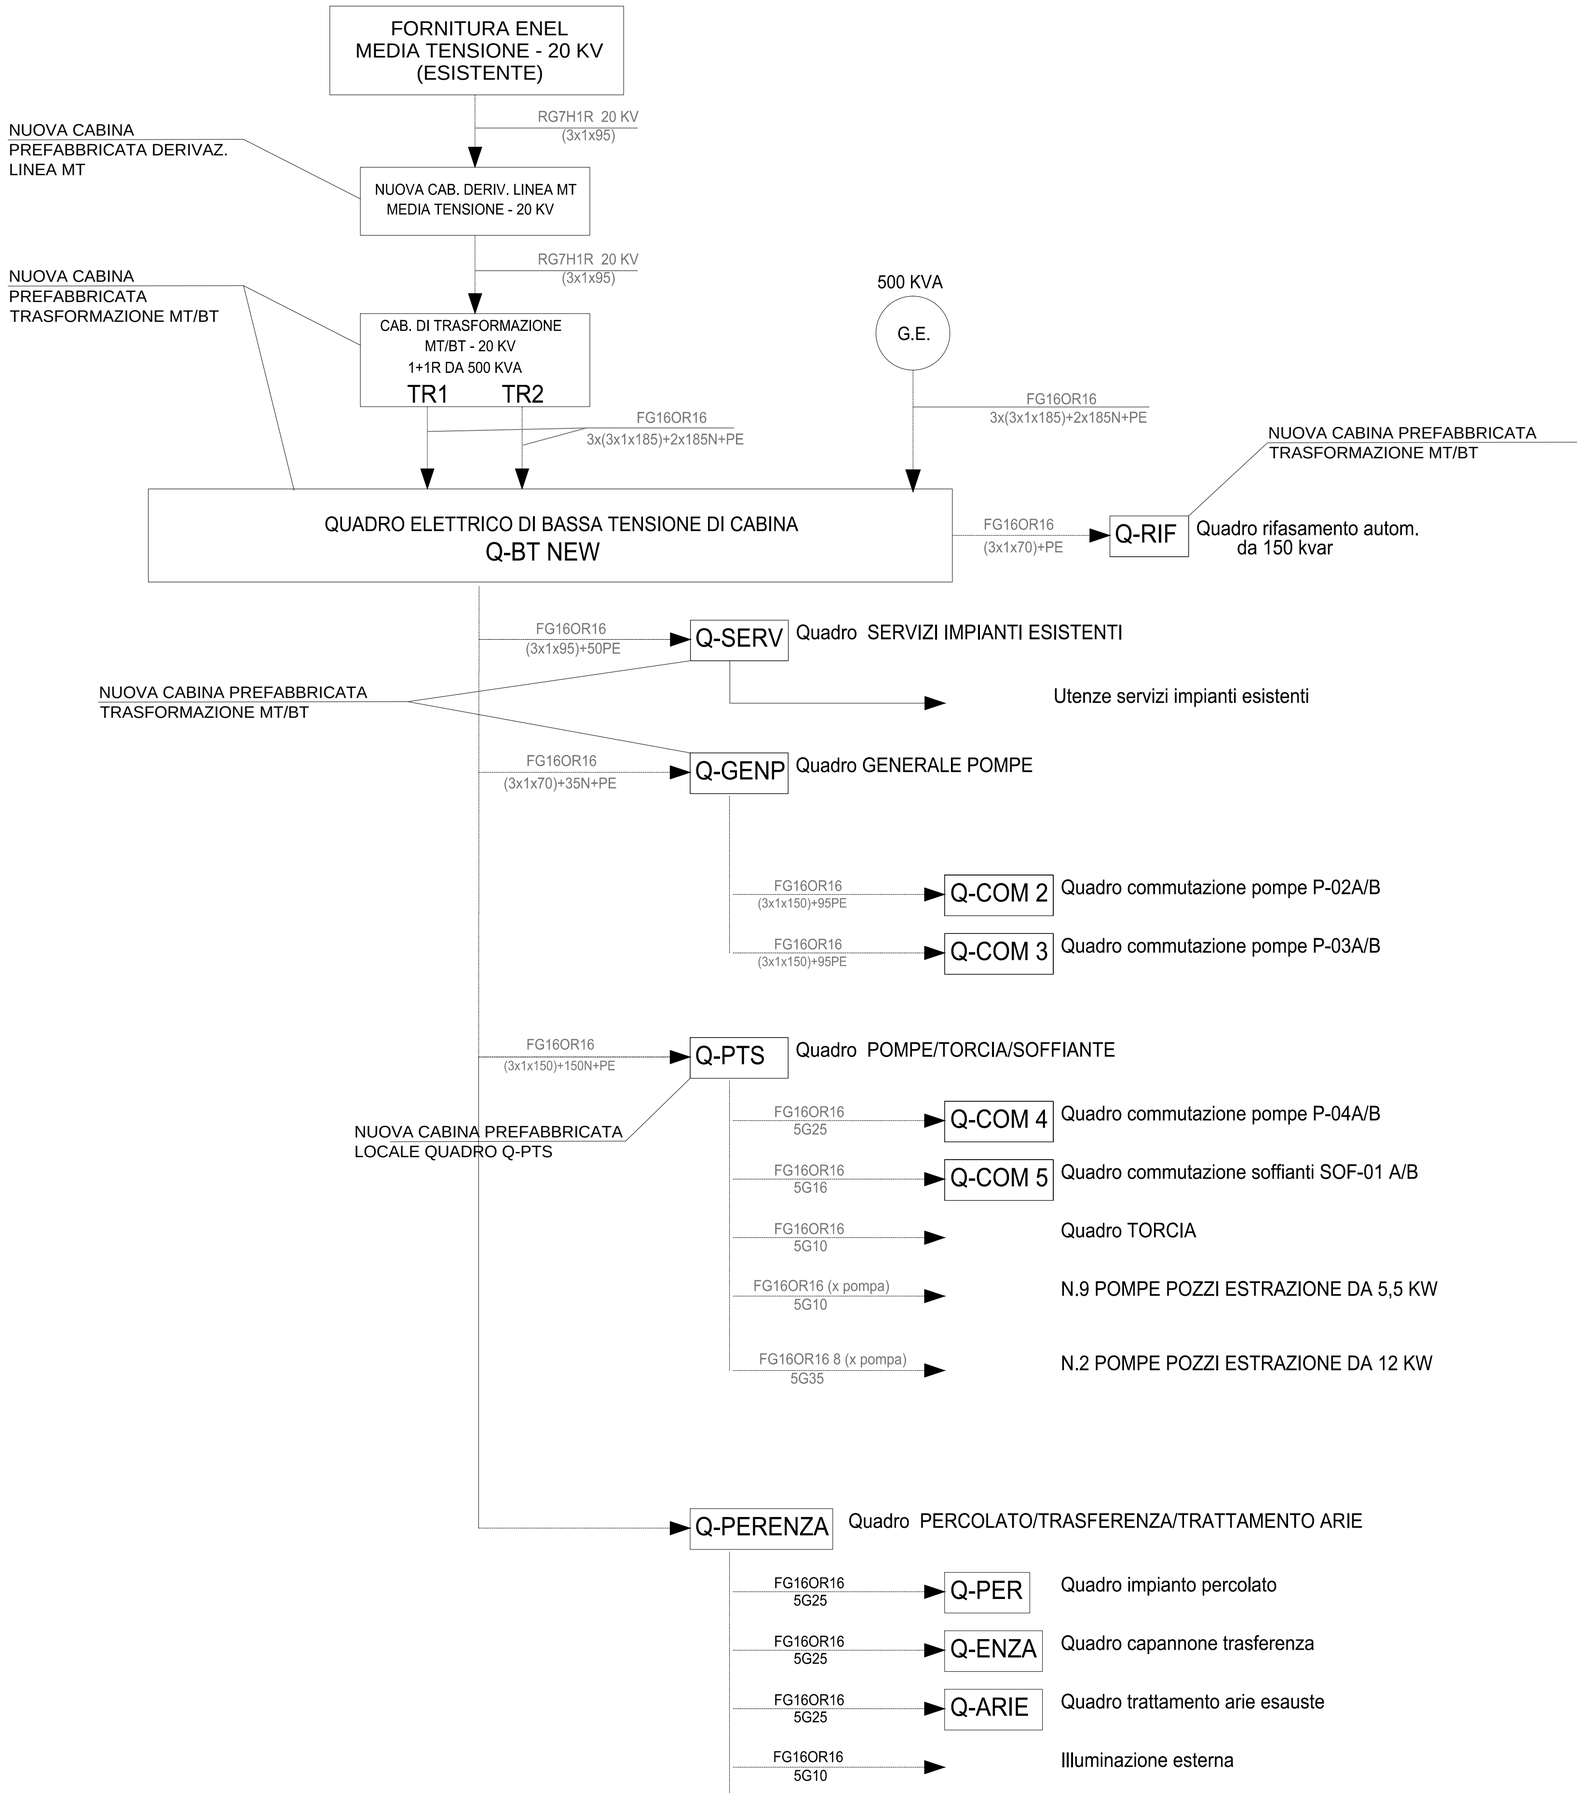

LEGENDA	
	OPERE ESISTENTI
	OPERE DI PROGETTO
	LINEE ESISTENTI
	LINEE DI PROGETTO

Comune di Trani — Regione Puglia

PROGETTO DI REALIZZAZIONE DI UNA STAZIONE DI TRASFERENZA RIFIUTI E DI UN IMPIANTO DI TRATTAMENTO PERCOLATO DA REALIZZARE NEL COMUNE DI TRANI IN LOCALITÀ "PURO VECCHIO"

PROGETTO DEFINITIVO

COMMITTENTE:
AMIU S.p.A.
Sede legale e amministrativa alla Strada Provinciale 168
Località Puro Vecchio 76125 Trani (BT)
Codice Fiscale e Partita IVA 04939590727
PEC: amiutranispa@pec.it

PROGETTO:
Studio Romanazzi-Boscia e Associati s.r.l.
via Amendola 172/c, 70100 Bari - tel.: 080.548.21.87 - Fax: 080.548.21.88
Prof. Ing. Eligio ROMANAZZI
Dott. Ing. Giovanni F. BOSCIA
Dott. Ing. Sebanino GIOTTA
Dott. Ing. Fabio PACCAPELO
Ing. Federico Cangialosi
Ing. Gianluca Intini
Dott. geol. Vito Specchio
dott. Vincenzo Catalucci

ALLEGATO	EG.5 - IMPIANTO ELETTRICO	SCALA:
EG.5.3	**SCHEMA A BLOCCHI IMPIANTO ELETTRICO**	DATA: **GENNAIO 2021**

AGGIORNAMENTO	DATA	DESCRIZIONE

Nome file: EG.5.3.Schema a blocchi.dwg