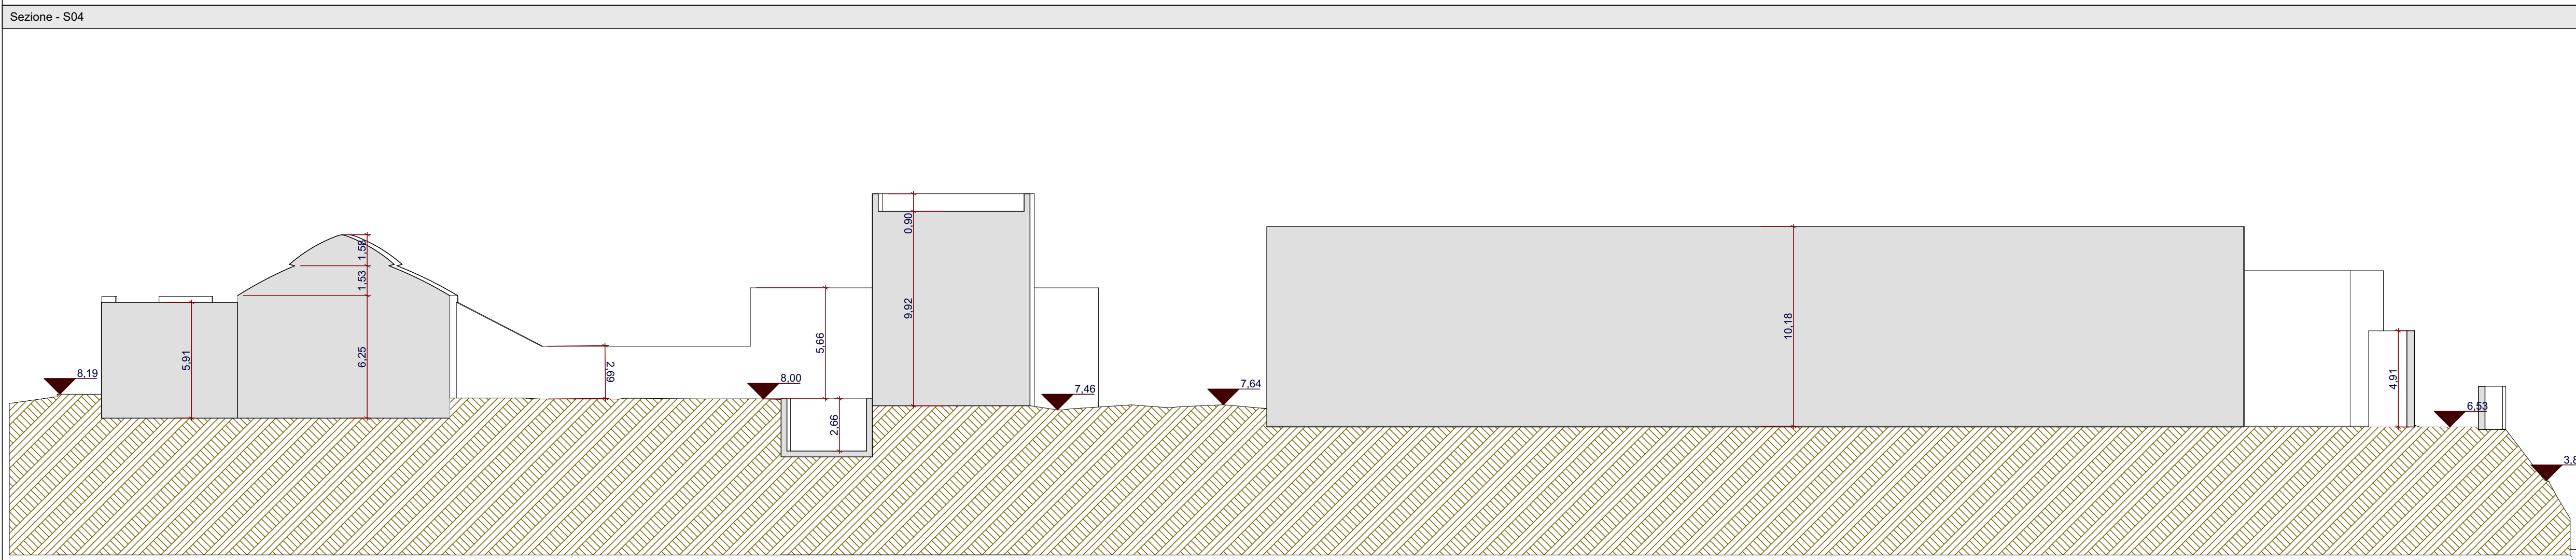
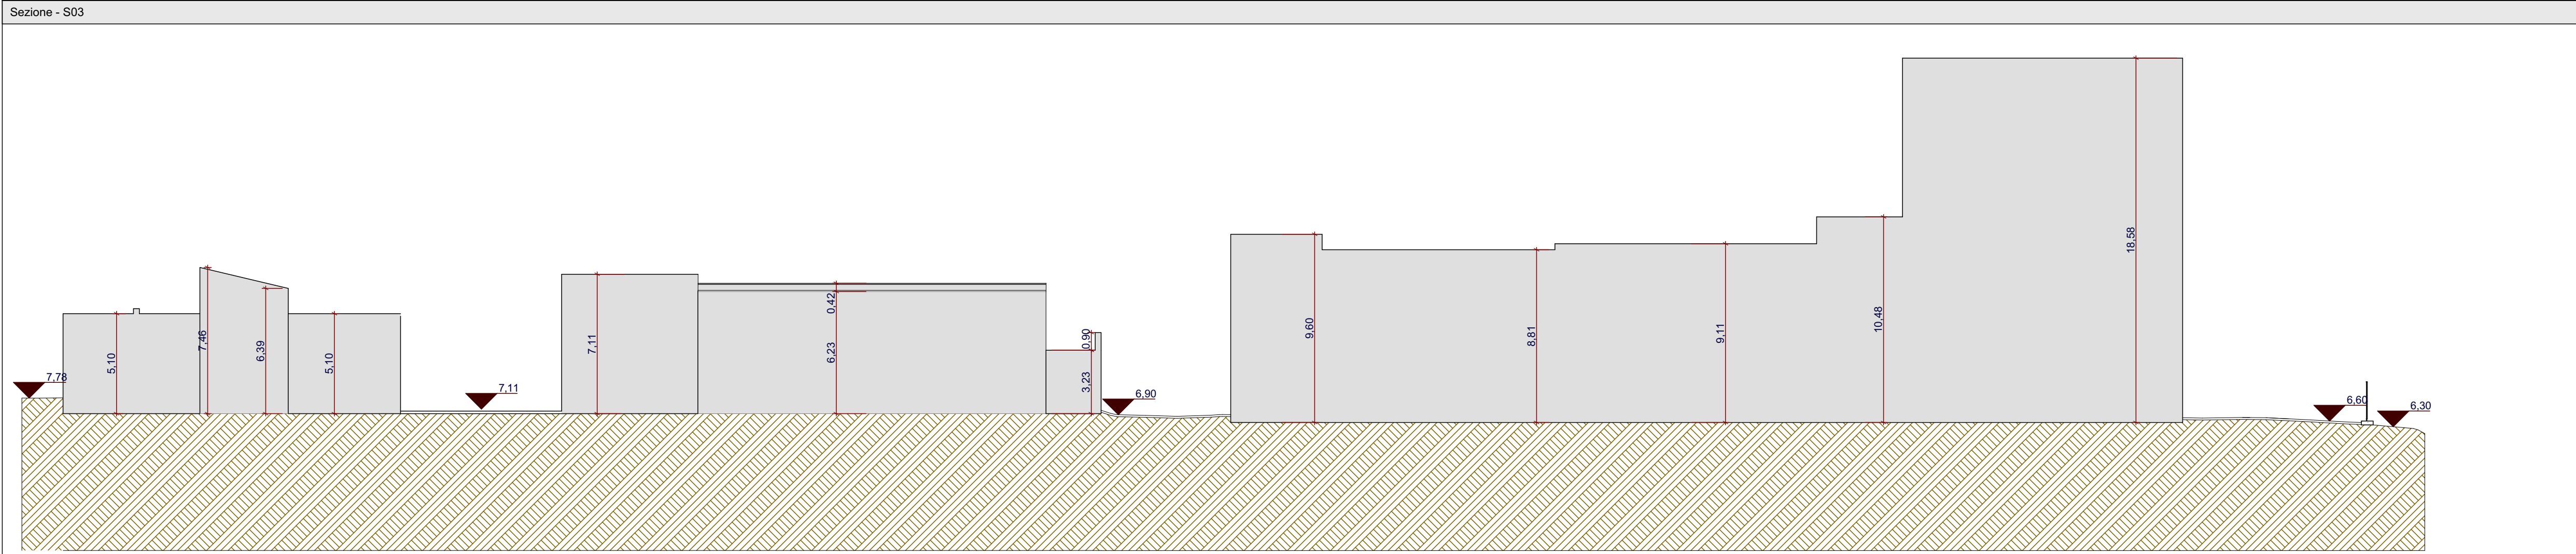
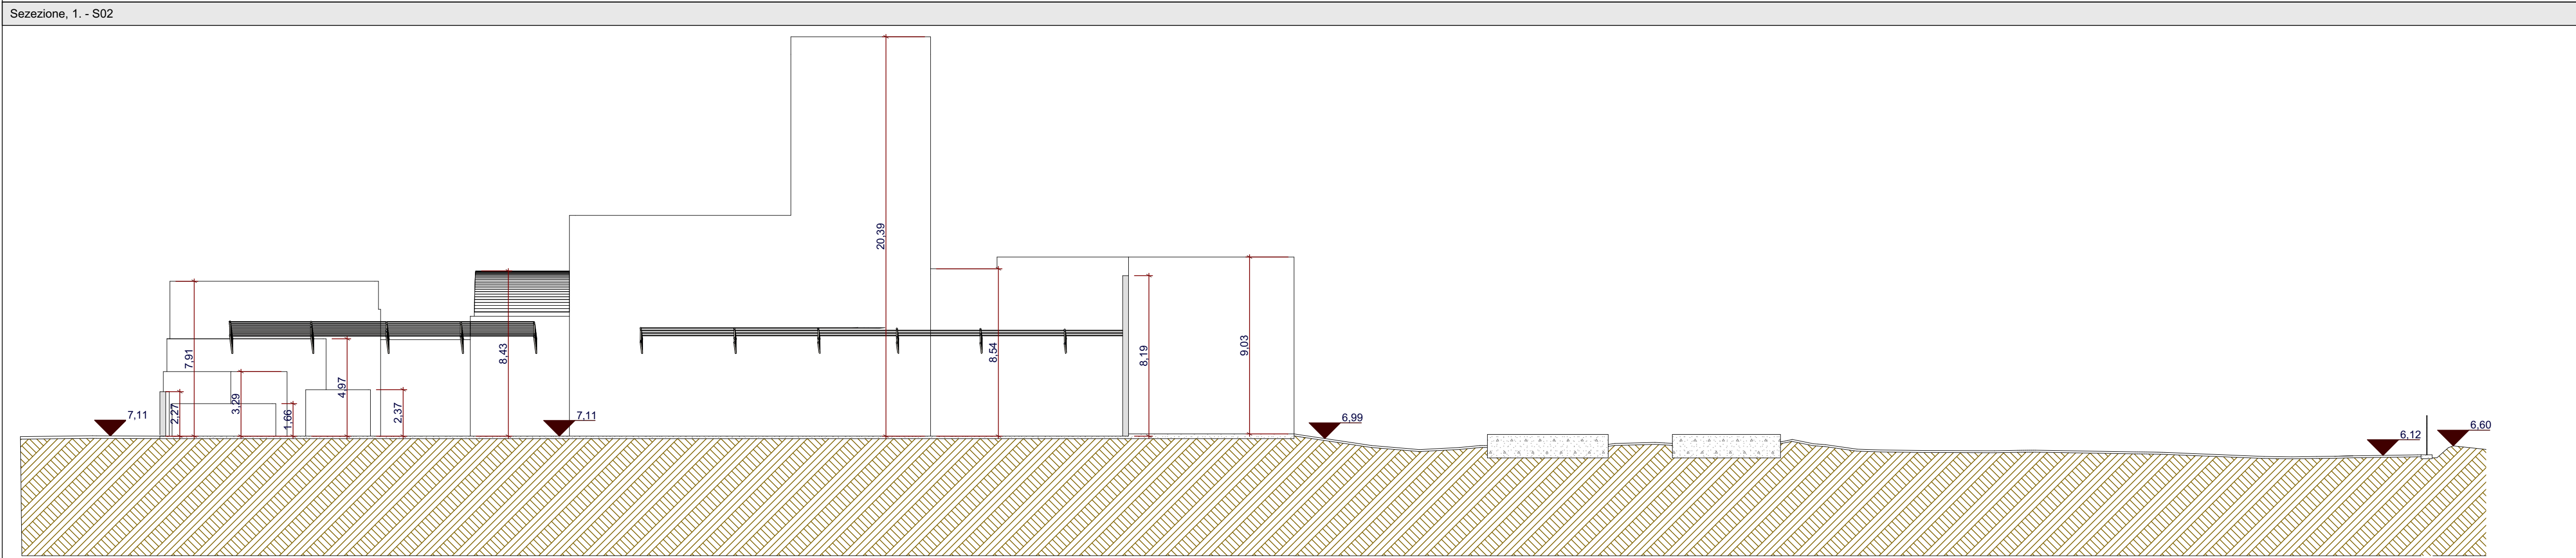
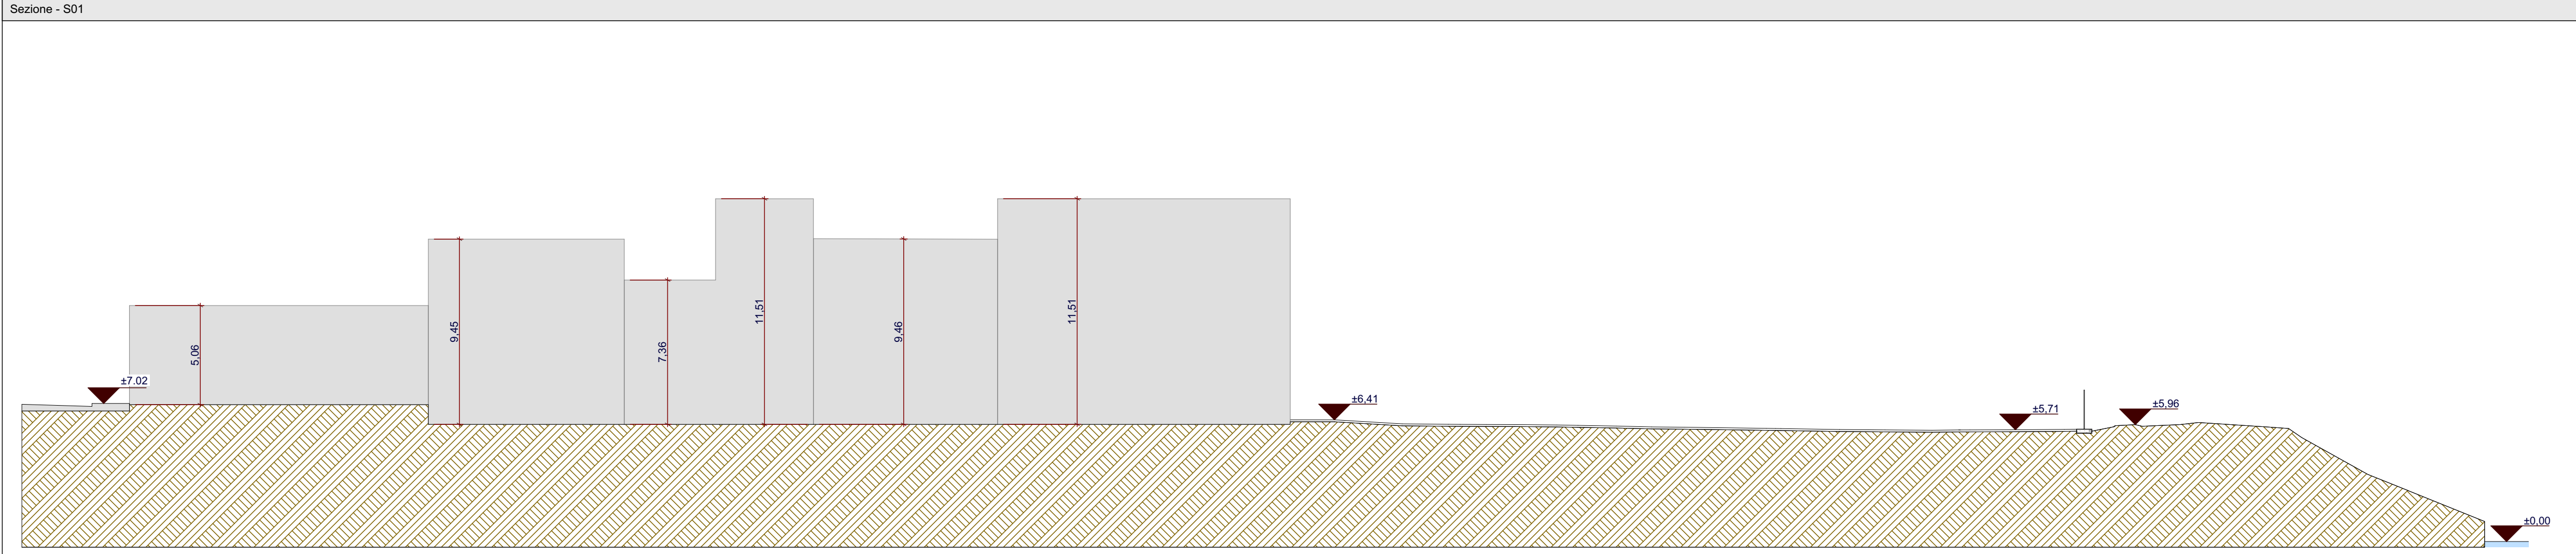


Città di Trani
Medaglia d'argento al merito civile
Provincia Bari-Andria-Torino
AREA IV - URBANISTICA, DEMANIO E AMBIENTE

Arch: Francesco PATRUNO

SUPPORTO AL RUP

Ing. Pierluigi TALARICO

PROGETTISTI

Arch. Francesco GIANFERRINI
Arch. Francesco VITAGLIANO
Ing. Elisabetta Viviana CRACA

TITOLI E FIRME

PROGETTO	REDAZIONE	PROVA	PROVA	PROVA
PROGETTO	REDAZIONE	PROVA	PROVA	PROVA

PROVA	PROVA	PROVA	PROVA	PROVA
PROVA	PROVA	PROVA	PROVA	PROVA

Sezioni

SF 2 0

1:200

PROVA	PROVA	PROVA	PROVA	PROVA
PROVA	PROVA	PROVA	PROVA	PROVA

Proprietà e diritti del presente documento sono riservati - La riproduzione è vietata
Ownership and copyright are reserved - Reproduction is strictly prohibited

BONIFICA, MESSA IN SICUREZZA E RIQUALIFICAZIONE
AMBIENTALE DELLA COSTA NORD
CUP: C75F21000020001