



**Finanziato  
dall'Unione europea**  
NextGenerationEU



## Città di Trani

*Medaglia d'argento al merito civile*  
Provincia Barletta-Andria-Trani

AREA IV - URBANISTICA, DEMANIO E AMBIENTE



RUP

Arch. Francesco PATRUNO

SUPPORTO AL RUP

Ing. Pierluigi TALARICO

PROGETTISTI

Arch. Francesco GIANFERRINI

Arch. Francesco VITAGLIANO

Ing. Elisabetta Viviana CRACA

TIMBRI E FIRME

ELABORATO

**INQUADRAMENTO VINCOLISTICO  
PPTR E PAI**

ARGOMENTO

**IG**

PROGRESSIVO

**2**

REVISIONE

**0**

RAPPORTO GRAFICO

**Varie**


REVISIONE	NOTE DI REVISIONE	DATA	REDATTO	VERIFICATO	APPROVATO
0	Progetto Definitivo	Dicembre 2022		<input checked="" type="checkbox"/>	<input checked="" type="checkbox"/>
1					
2					
3					
4					

NUOVE AREE A PARCHEGGIO PUBBLICO A RASO SULLA COSTA NORD

CUP: C71B21001110001




### LEGENDA

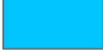-  INTERVENTO\_6
-  AP
-  MP
-  BP

### PERICOLOSITA'

#### Pericolosità geomorfologica

 
-  Media e moderata (PG1)
-  Elevata (PG2)
-  Elevata (PG3)

1:5.000



LEGENDA  
[Red double-line rectangle] INTERVENTO\_6

1:5.000

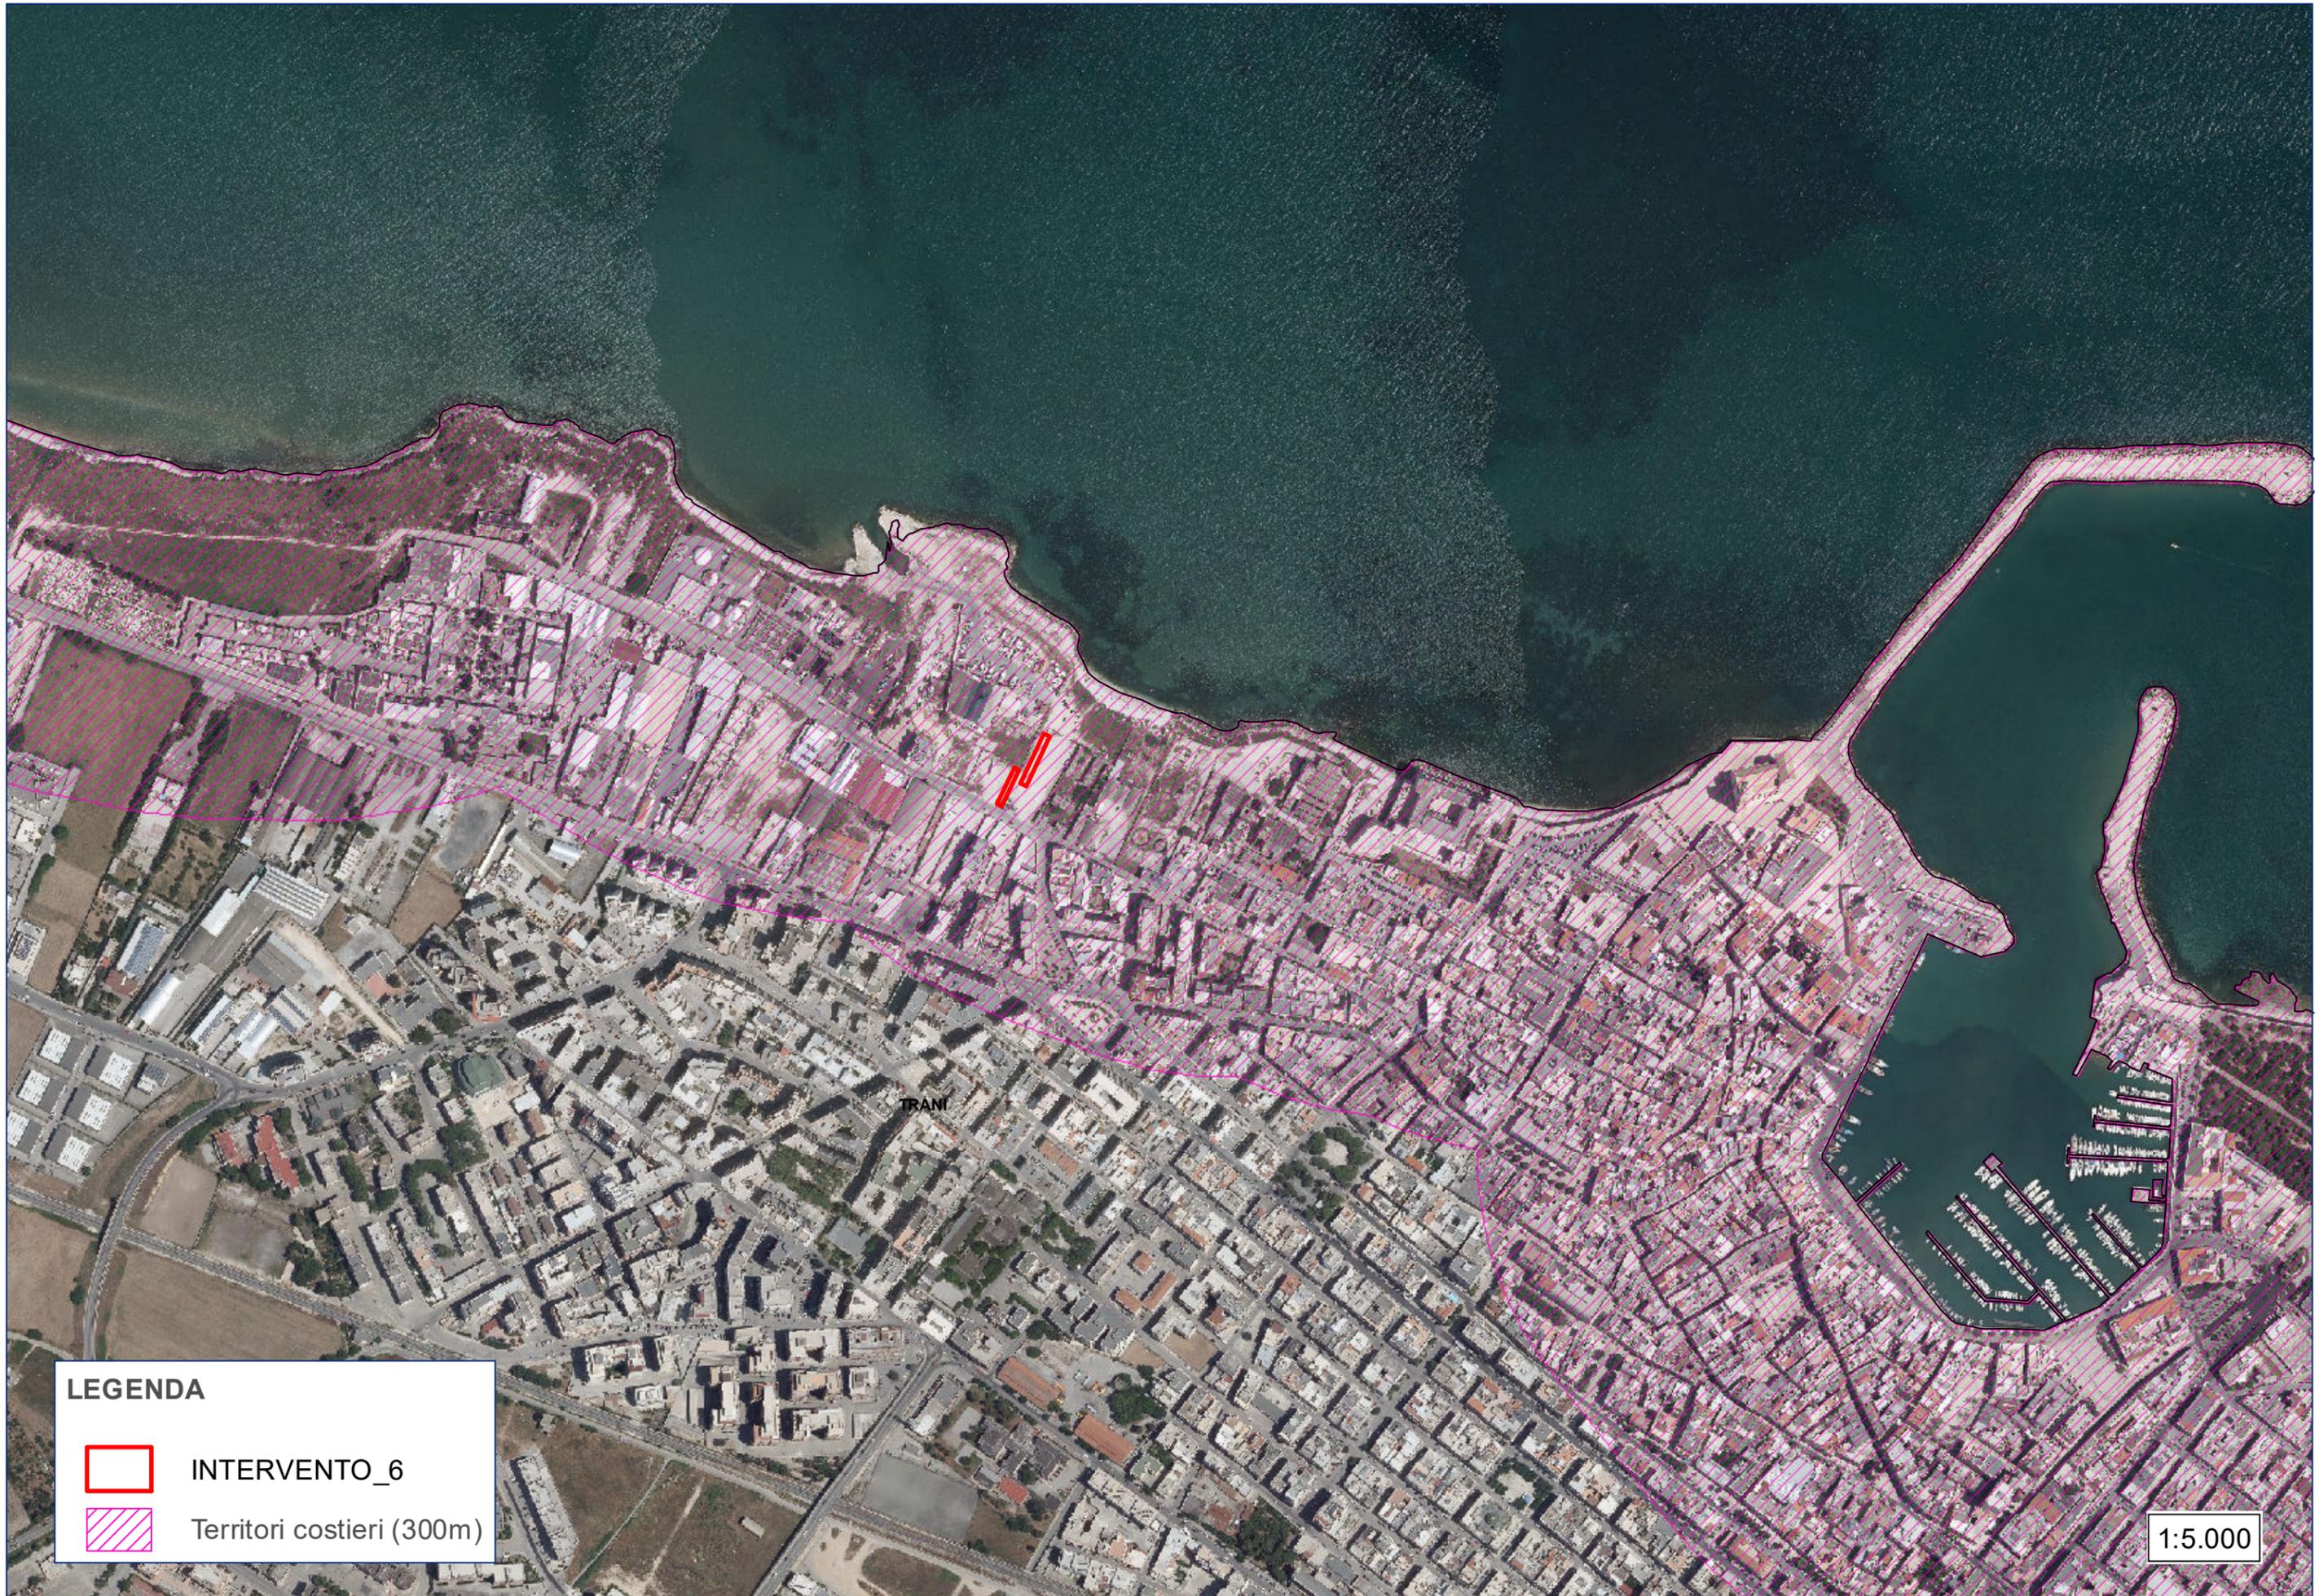

**LEGENDA**



INTERVENTO\_6



Territori costieri (300m)

1:5.000




LEGENDA  
[Red double-line rectangle] INTERVENTO\_6

1:5.000



LEGENDA  
[Red rectangle symbol] INTERVENTO\_6


1:5.000

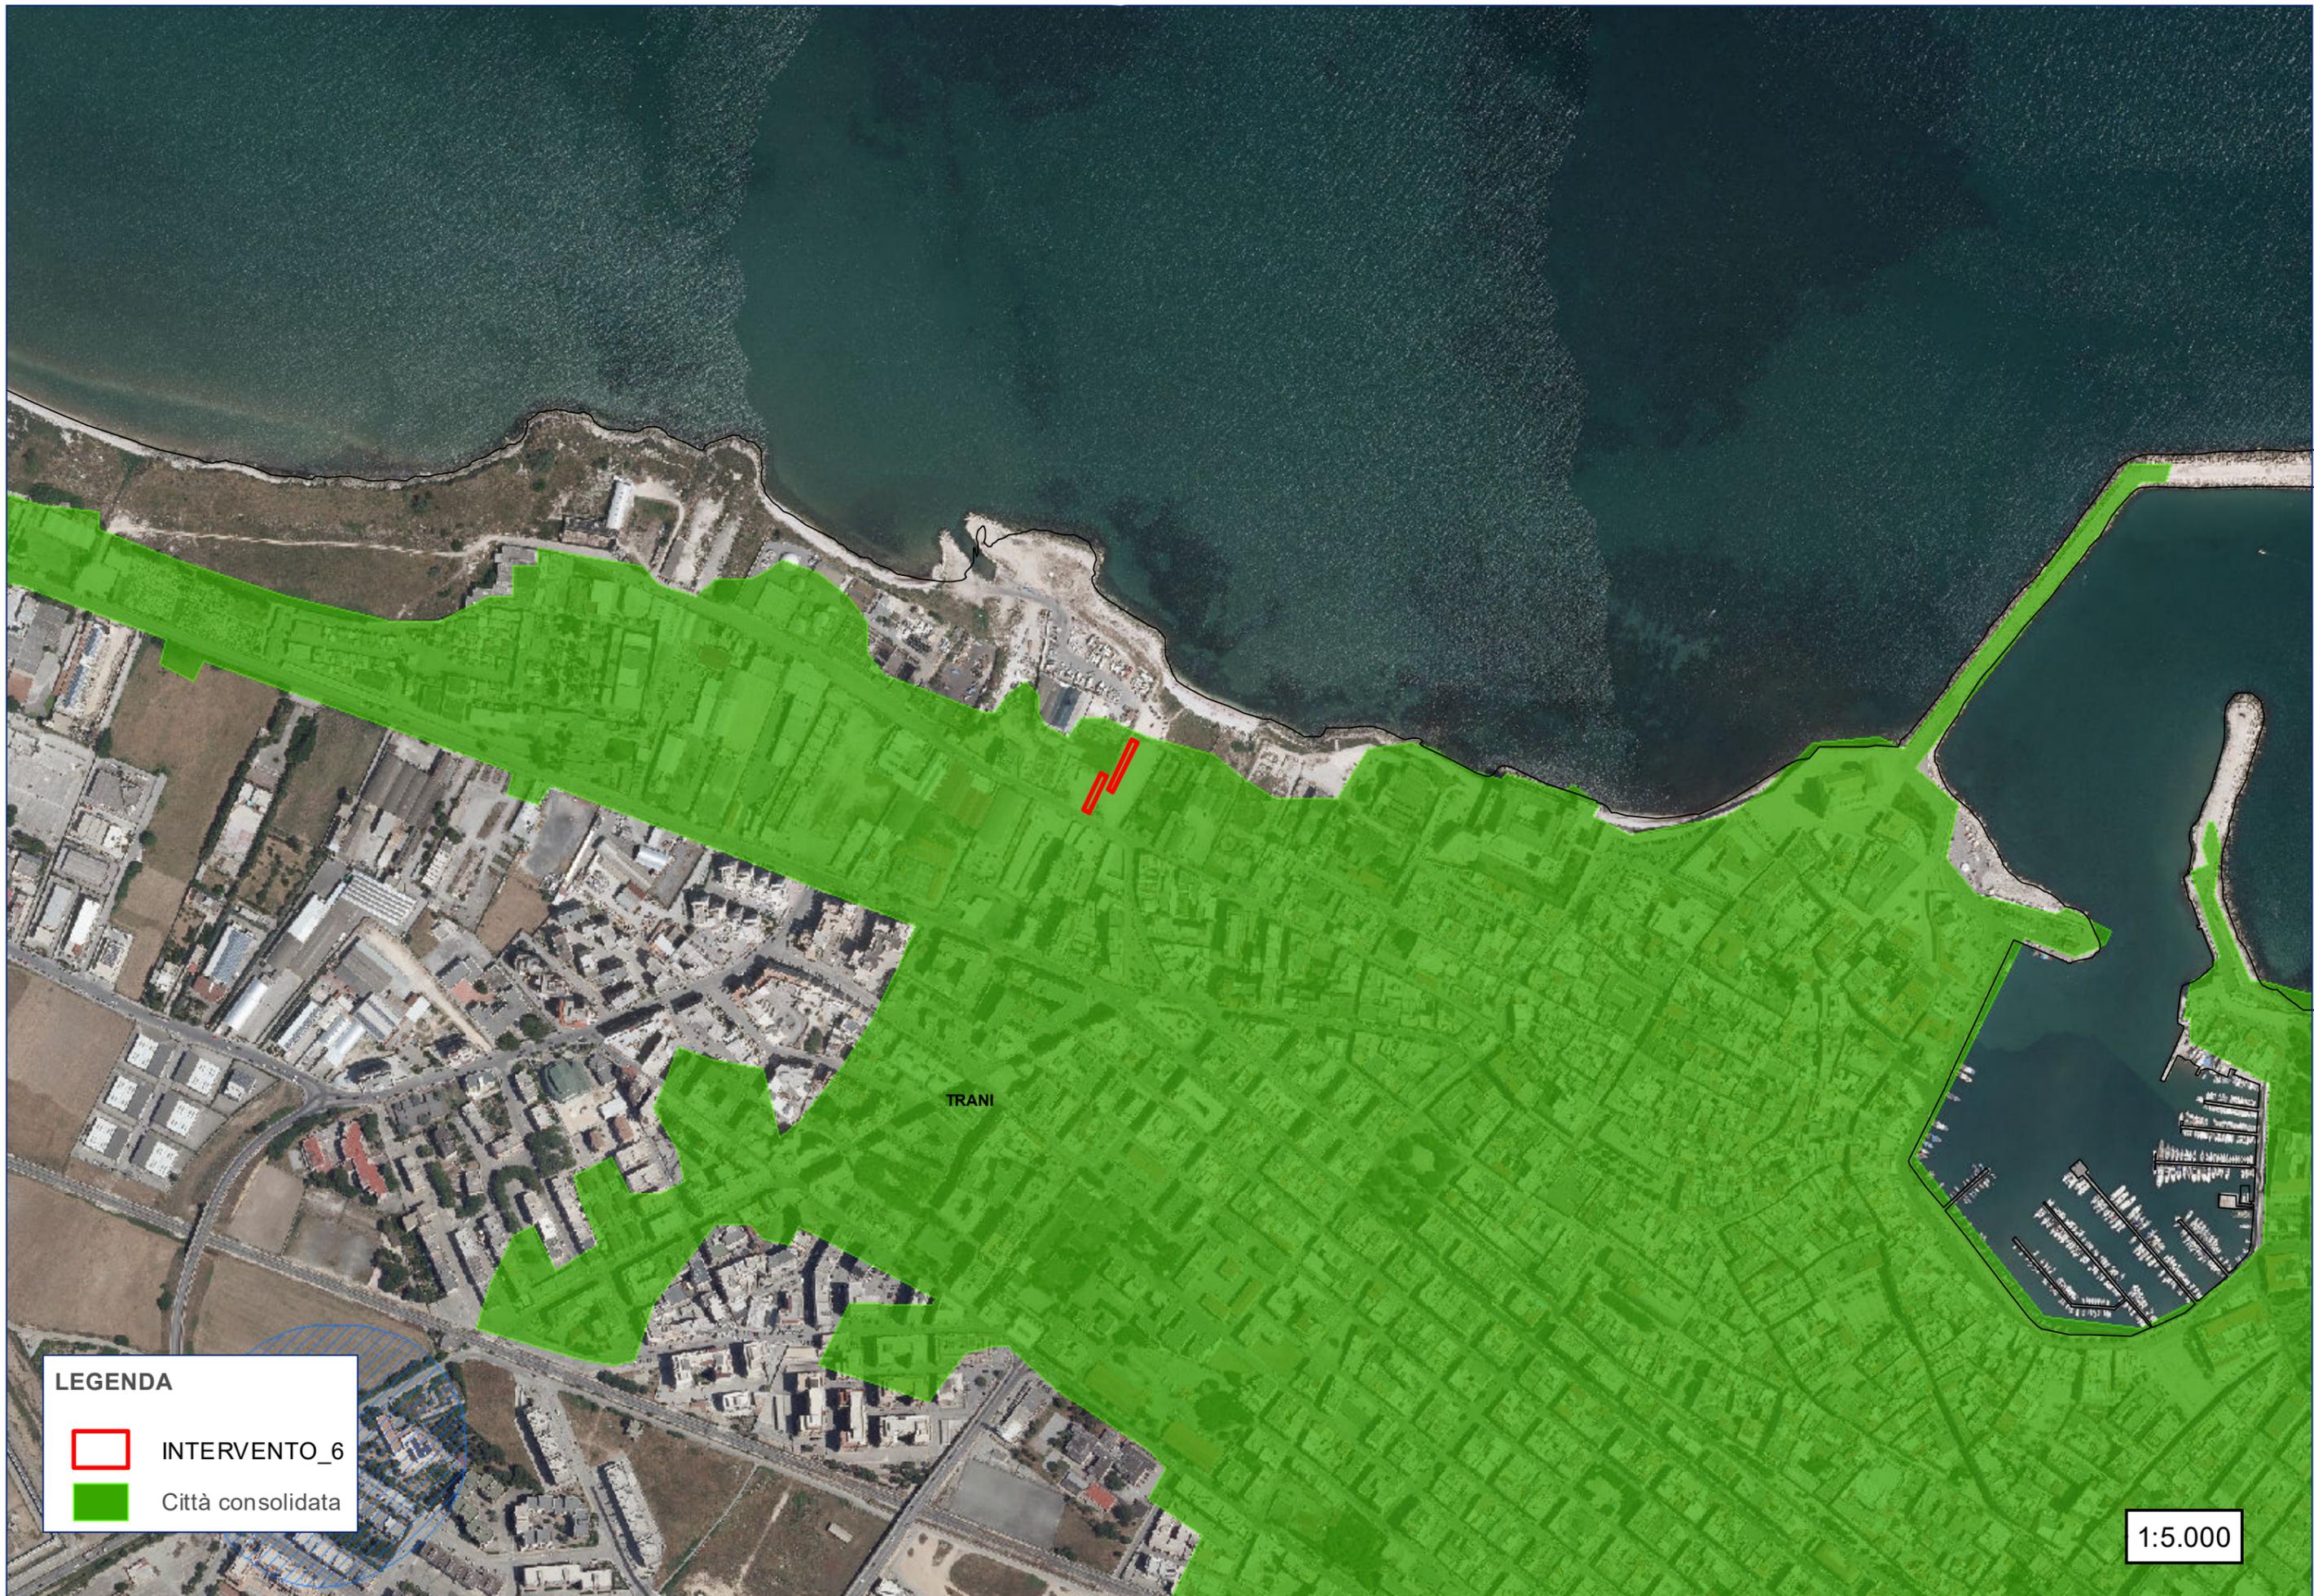

**LEGENDA**

-  INTERVENTO\_6
-  Città consolidata

1:5.000

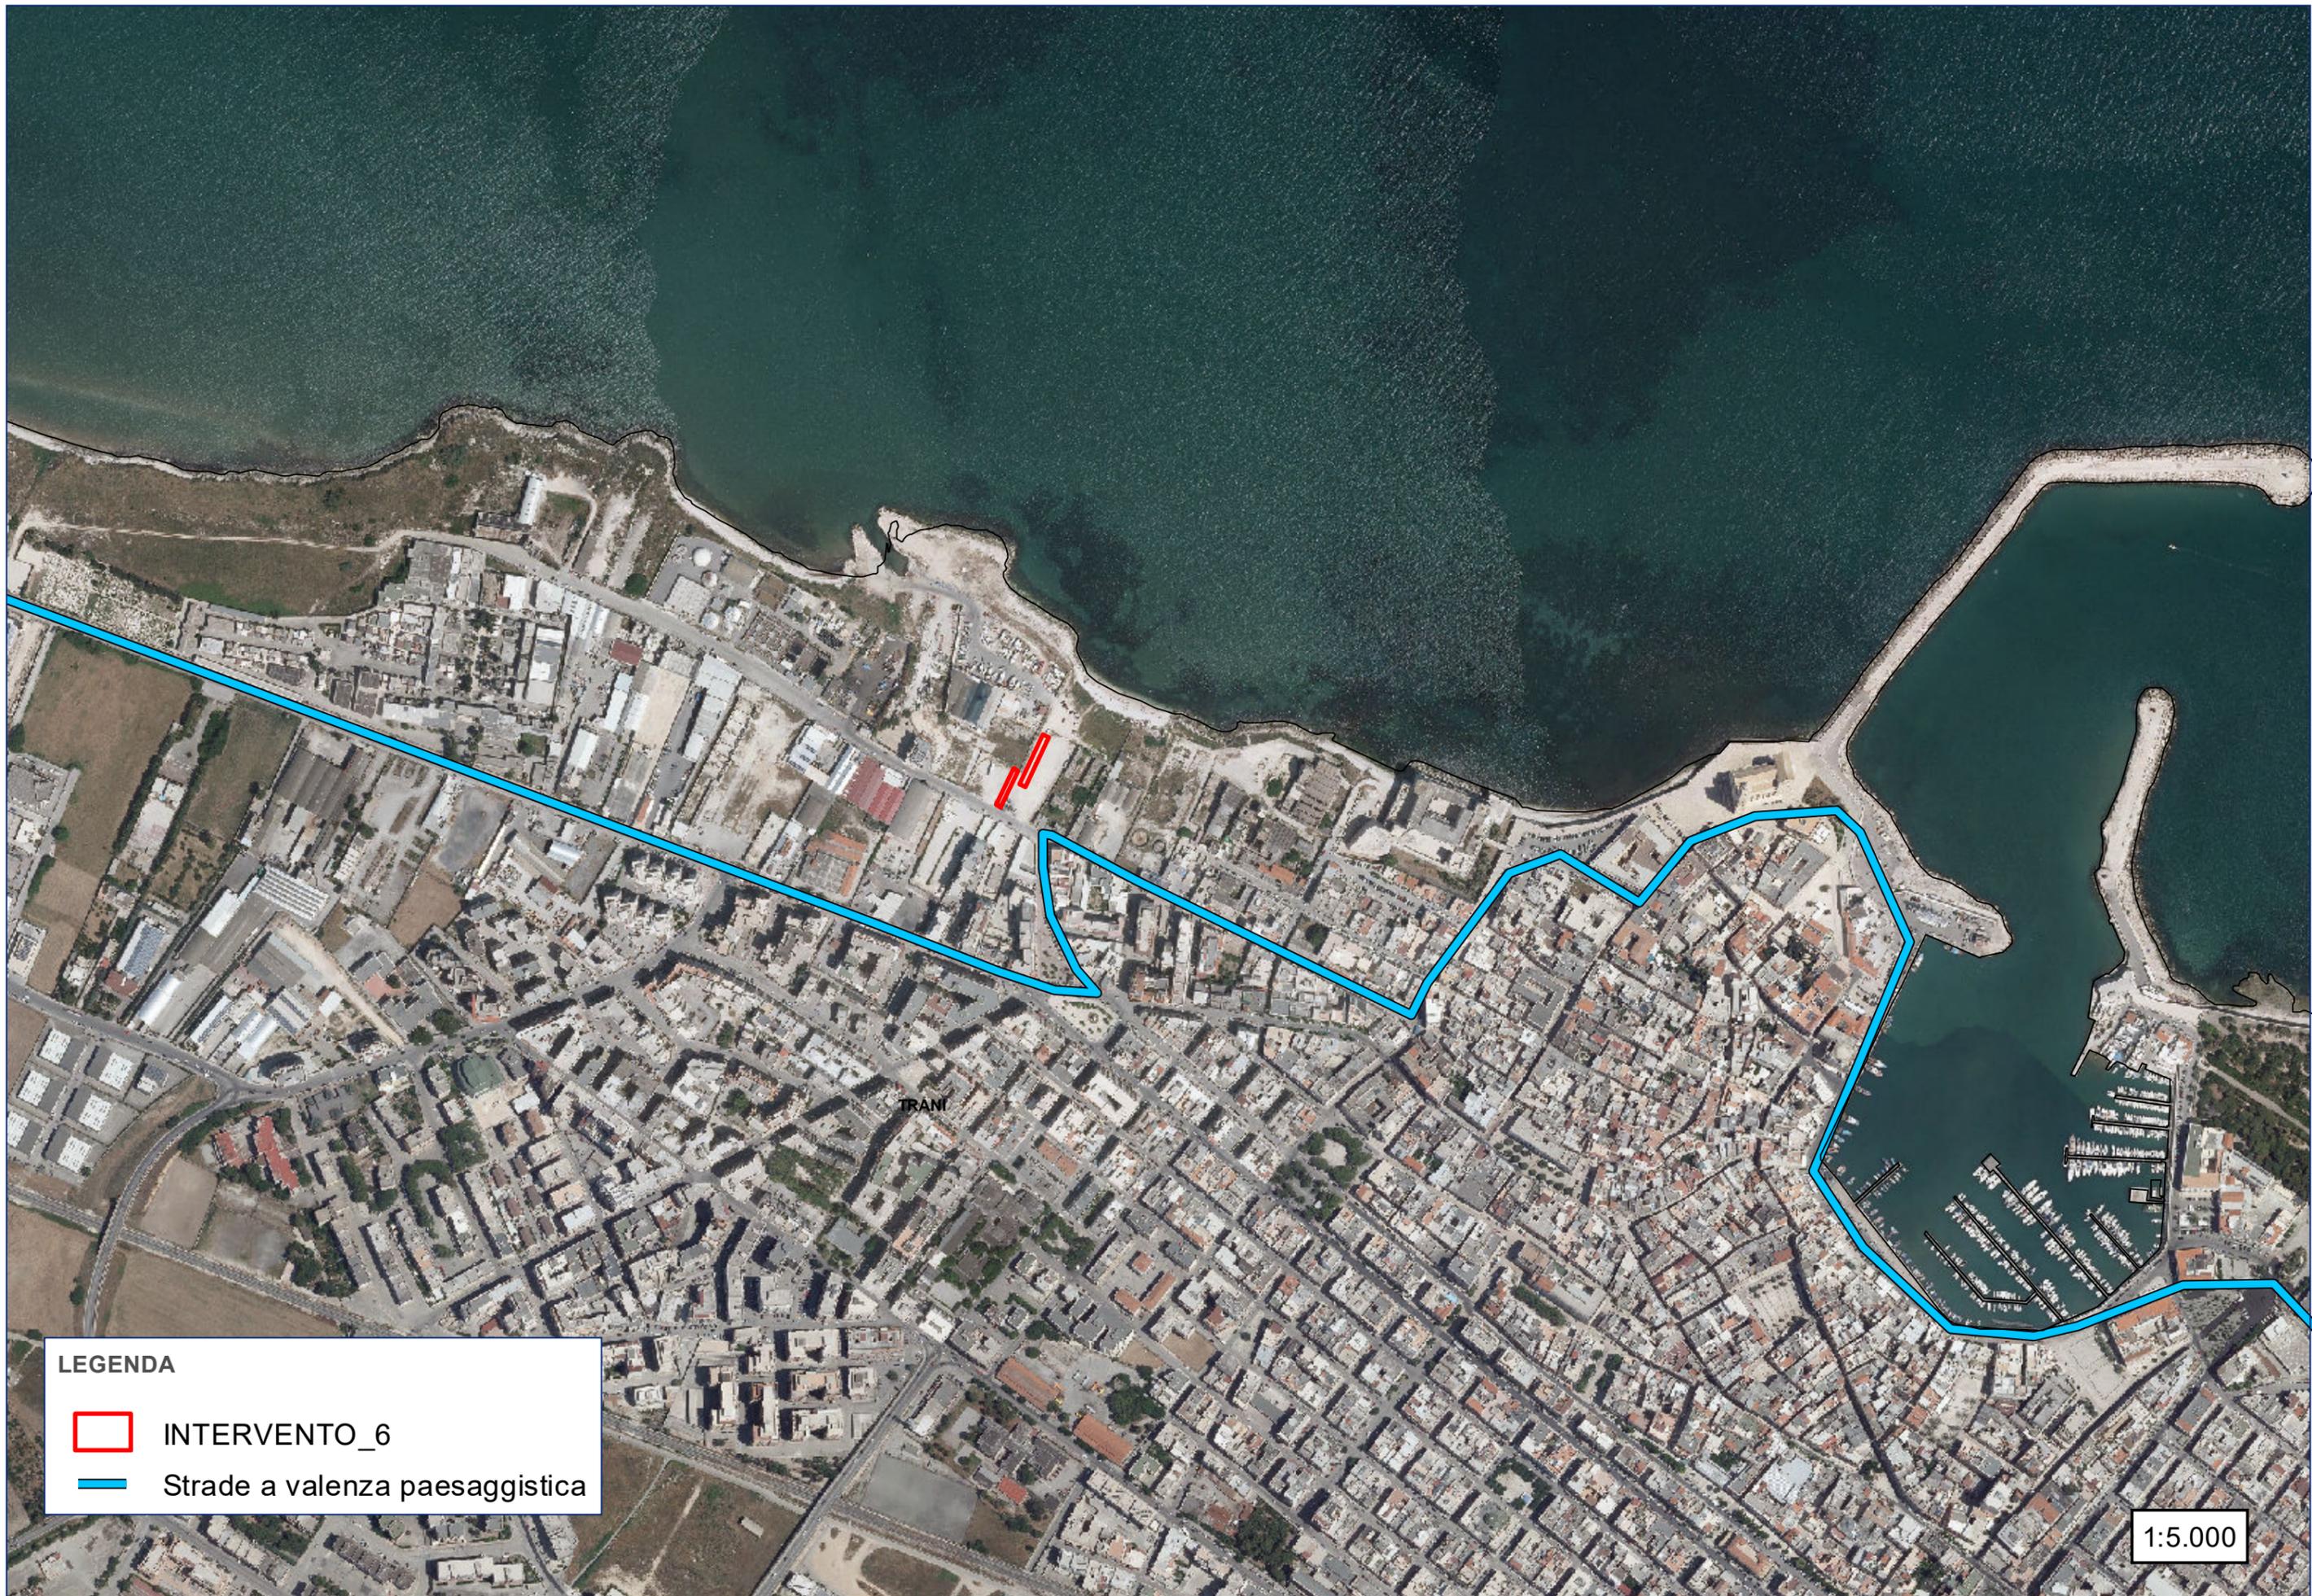

LEGENDA



INTERVENTO\_6



Strade a valenza paesaggistica

1:5.000

