

COMUNE DI  
TRANI



AMPLIAMENTO  
E GESTIONE DEL CIMITERO COMUNALE  
- TRANI - (BT)

PROJECT FINANCING

**SOCIETA' DI PROGETTO**  
PARCO DEL RICORDO TRANI S.r.l.

**progettisti**  
capogruppo coordinatore  
arch. Sergio d'Addato

team design  
arch. Alessandro Procacci  
arch. Valentina Bucci  
arch. Stefano Parente

strutture  
ing. Antonio Porcelli  
ing. Domenico Vaccaro

contabilità  
ing. Giuseppe Antonacci

impianti  
ing. Felice Valenziano  
ing. i. Stefano Farano  
ing. Ilario Cellamare  
ing. i. Antonio Zagaria  
ing. Marianna Colamartino

PROGETTO DEFINITIVO


TAV. S.D.2.8  
PROGETTO STRUTTURALE MODULI "H"  
Loculi Laterali

data:


SCALA 1:50



# MODULI H

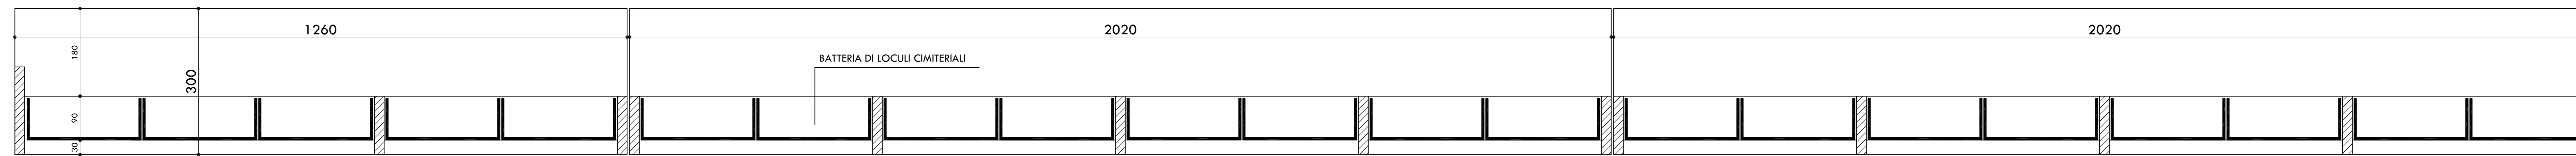

## PIANTA DI FONDAZIONE

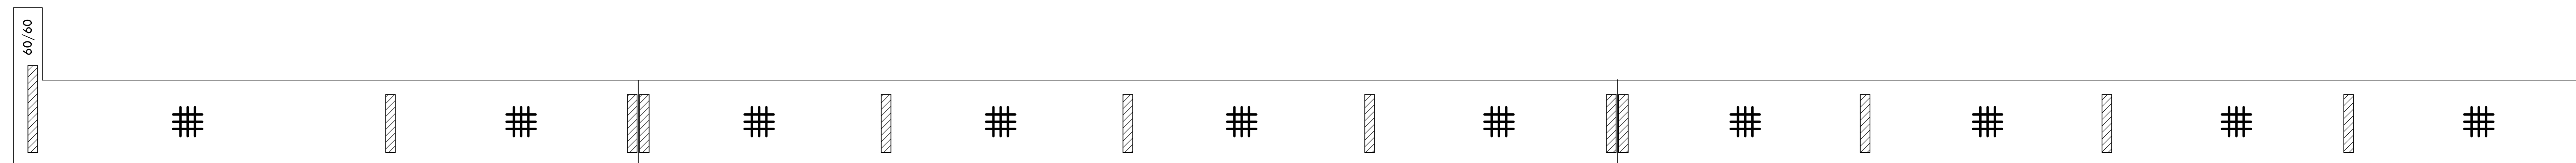

## CARPENTERIA DI COPERTURA

