

COMUNE DI  
TRANI



AMPLIAMENTO  
E GESTIONE DEL CIMITERO COMUNALE  
- TRANI - (BT)

PROJECT FINANCING

SOCIETA' DI PROGETTO  
PARCO DEL RICORDO TRANI S.r.l.

progettisti  
capogruppo coordinatore  
arch. Sergio d'Addato

team design  
arch. Alessandro Procacci  
arch. Valentina Buccì  
arch. Stefano Parente

struttura  
ing. Antonio Porcelli  
ing. Domenico Vaccaro  
contabilità  
ing. Giuseppe Antonacci

impianti  
ing. Felice Valenziano  
ing. I. Stefano Farano  
ing. Ilario Cellamare  
ing. I. Antonio Zagaria  
ing. Marianna Colamartino

PROGETTO DEFINITIVO

TAV. S.D.2.2  
PROGETTO STRUTTURALE MODULO "B1"  
CAPPELLE GENTILIZIE

data:


SCALA 1:50

studio di architettura  
arch. Sergio d'Addato - C.so V. Emanuele, 134 76125 Trani - tel. 0883 987877 - daddatosergio@virgilio.it - sergio.daddato@archworkshop.it




## MODULO B1 - Tipologia con n.6 Blocchi

### PLATEA DI FONDAZIONE

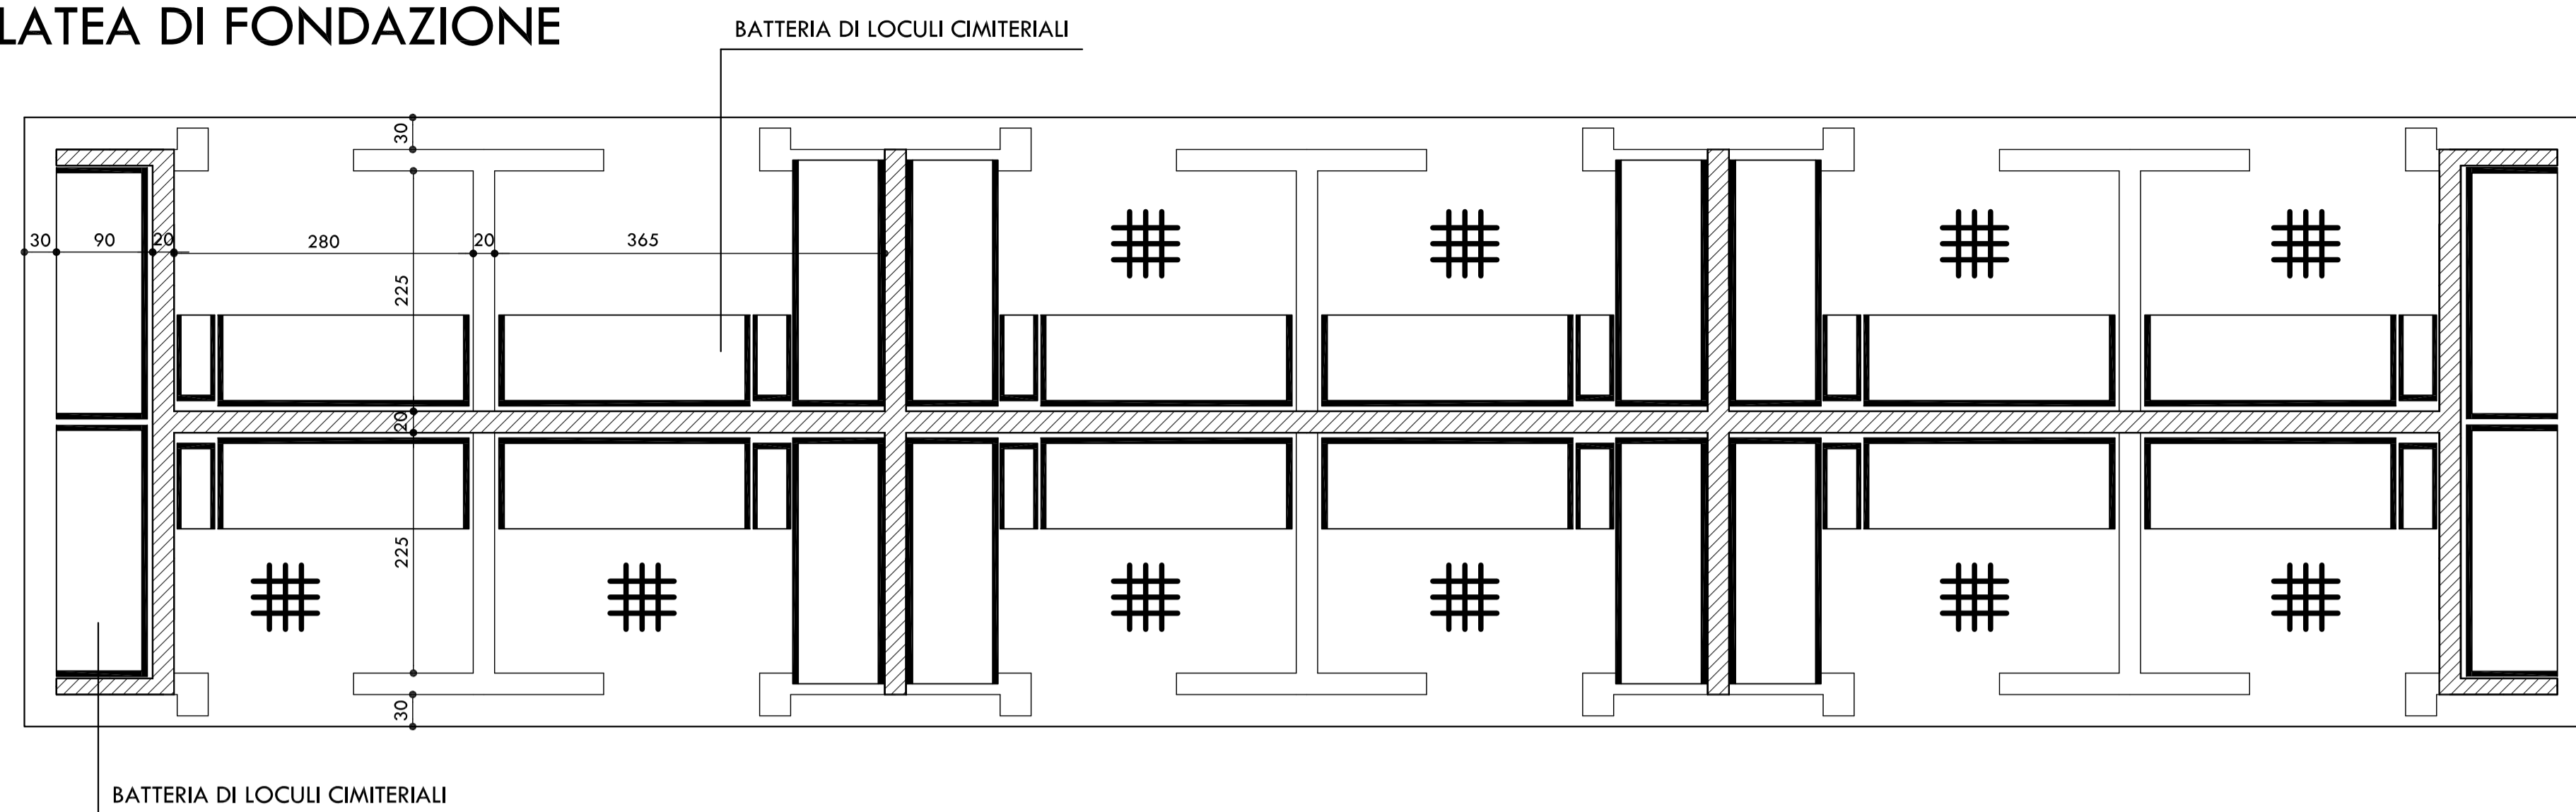


### CARPENTERIA DI COPERTURA

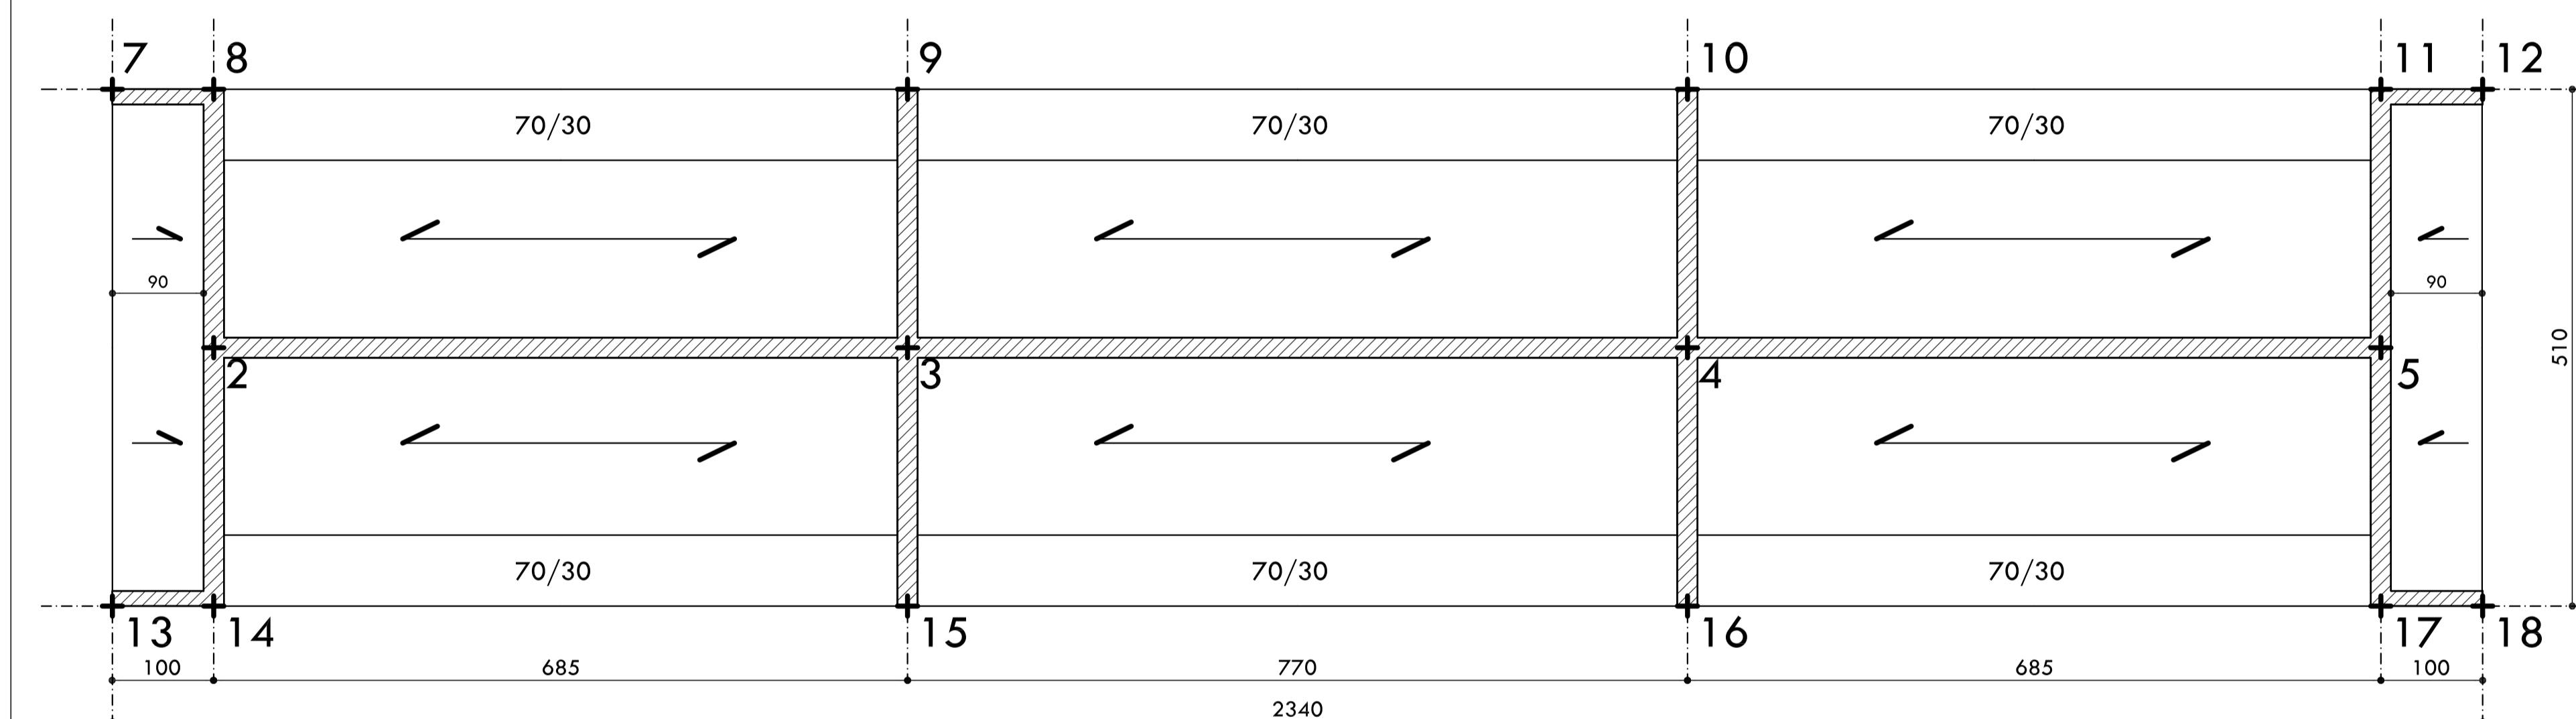


## MODULO B1 - Tipologia con n.4 Blocchi

### PLATEA DI FONDAZIONE

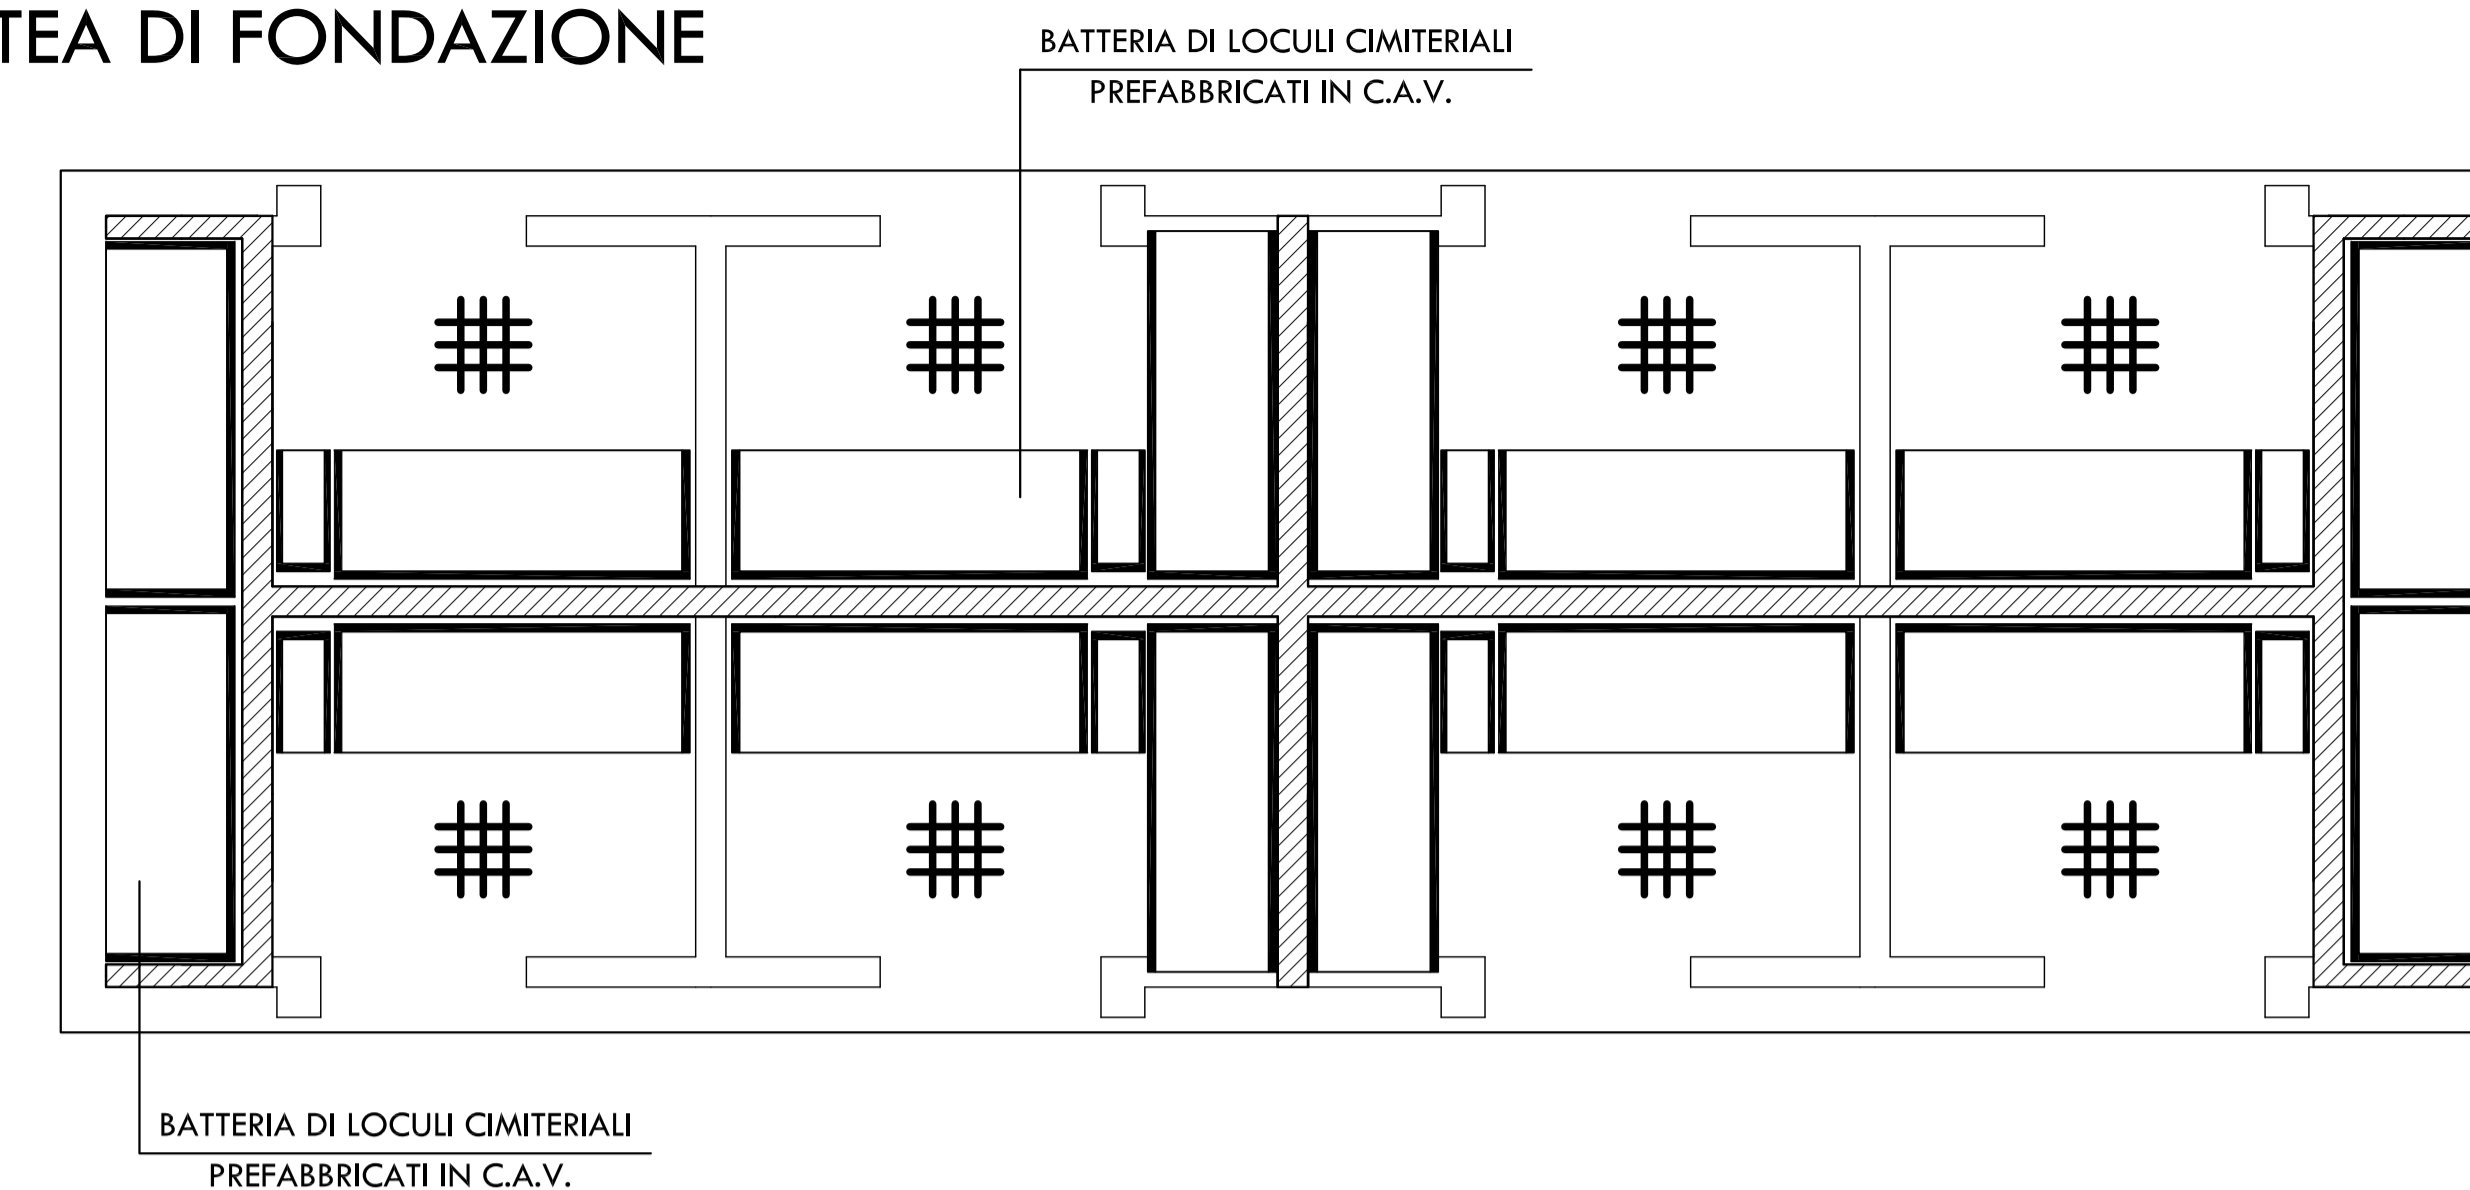


### CARPENTERIA DI COPERTURA

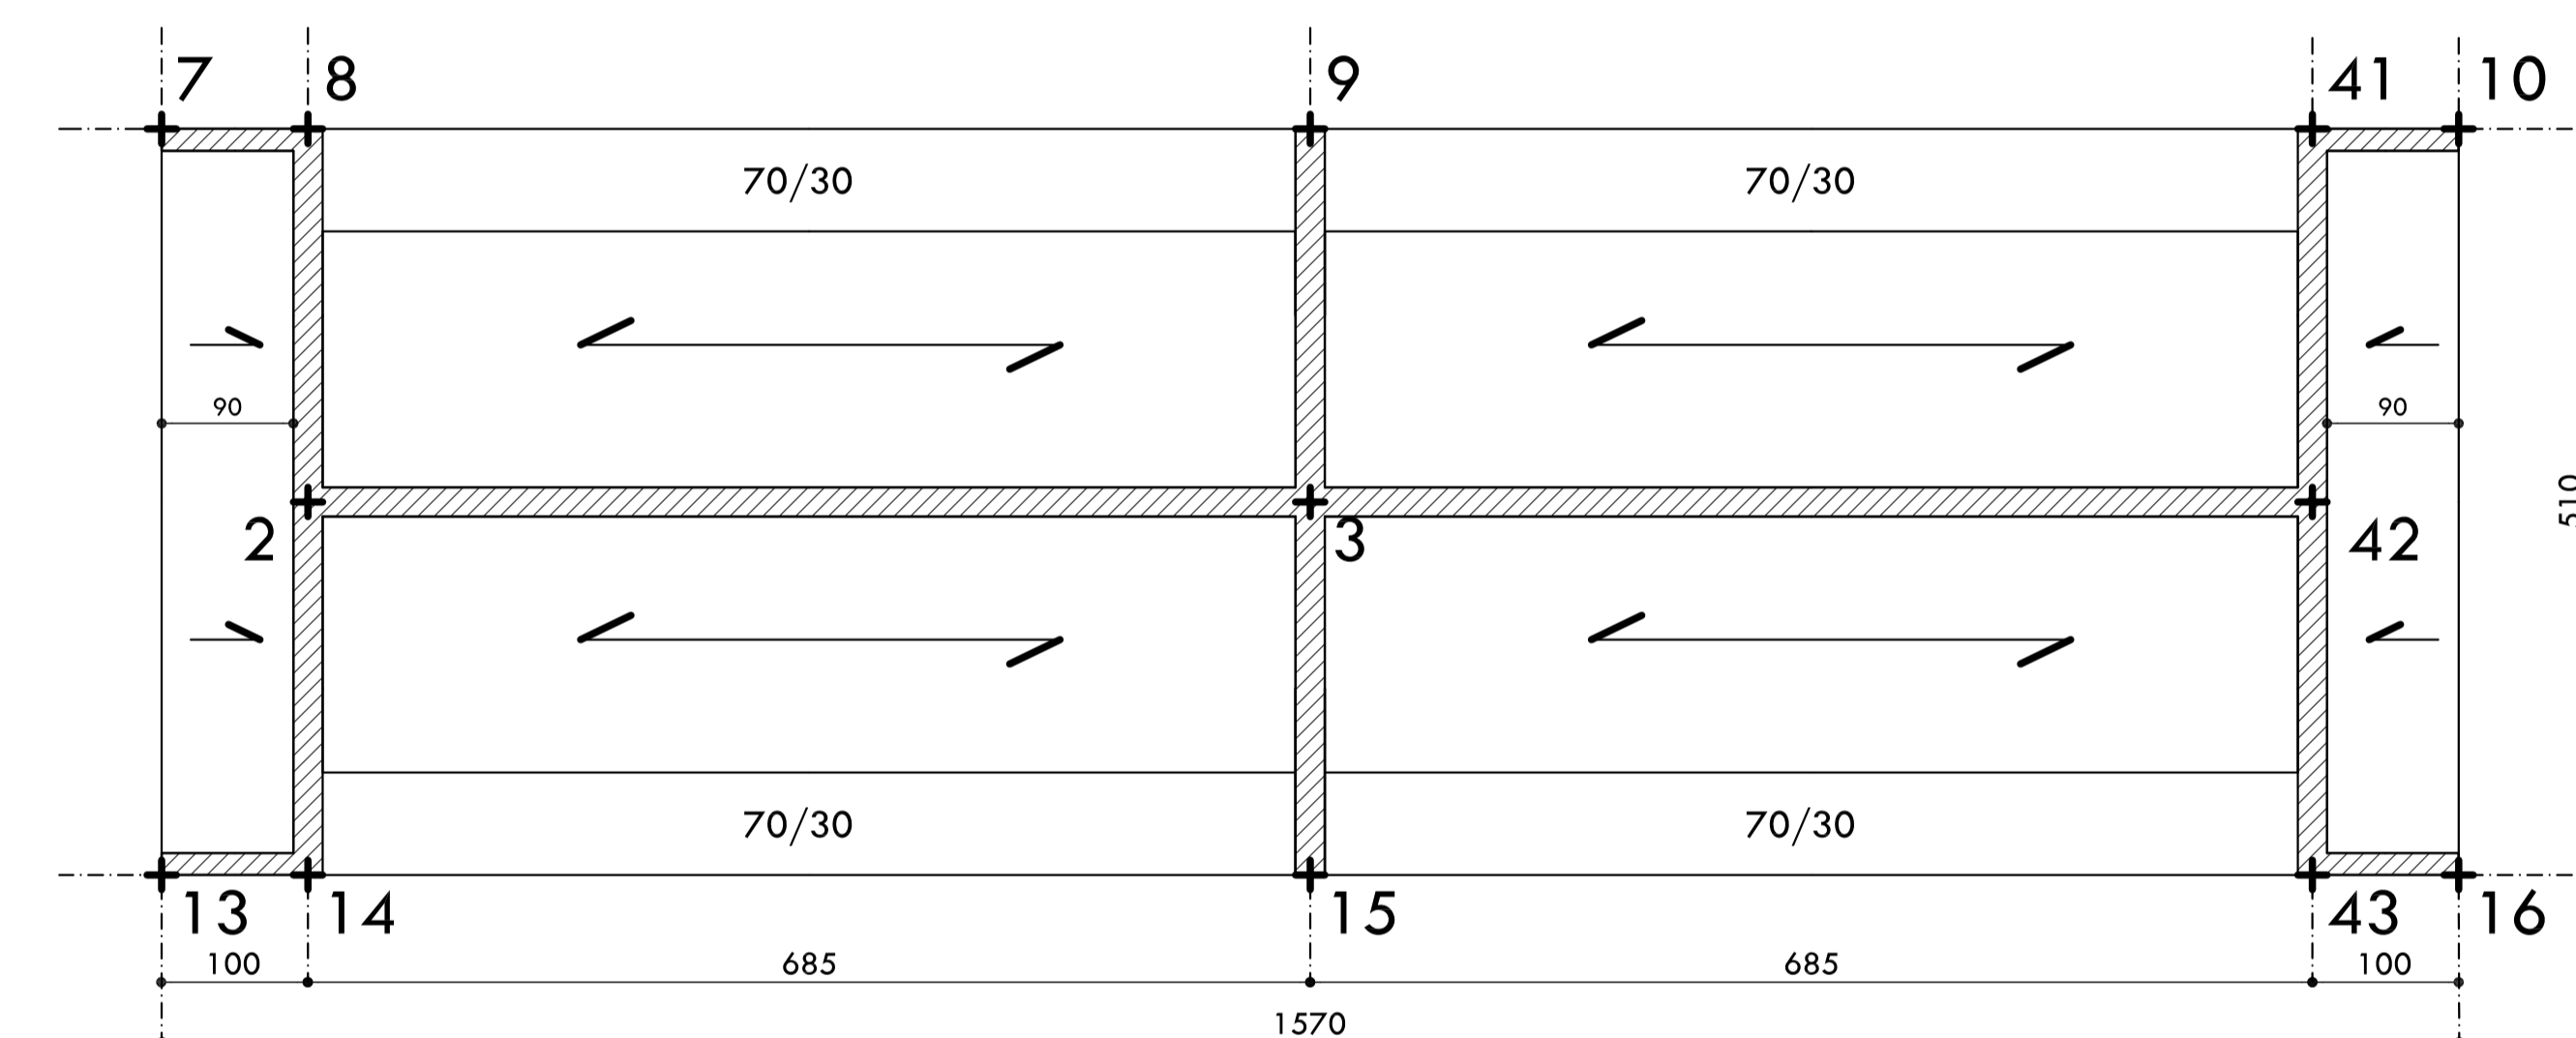

## MODULO B1 - Tipologia con n.2 Blocchi

### PLATEA DI FONDAZIONE

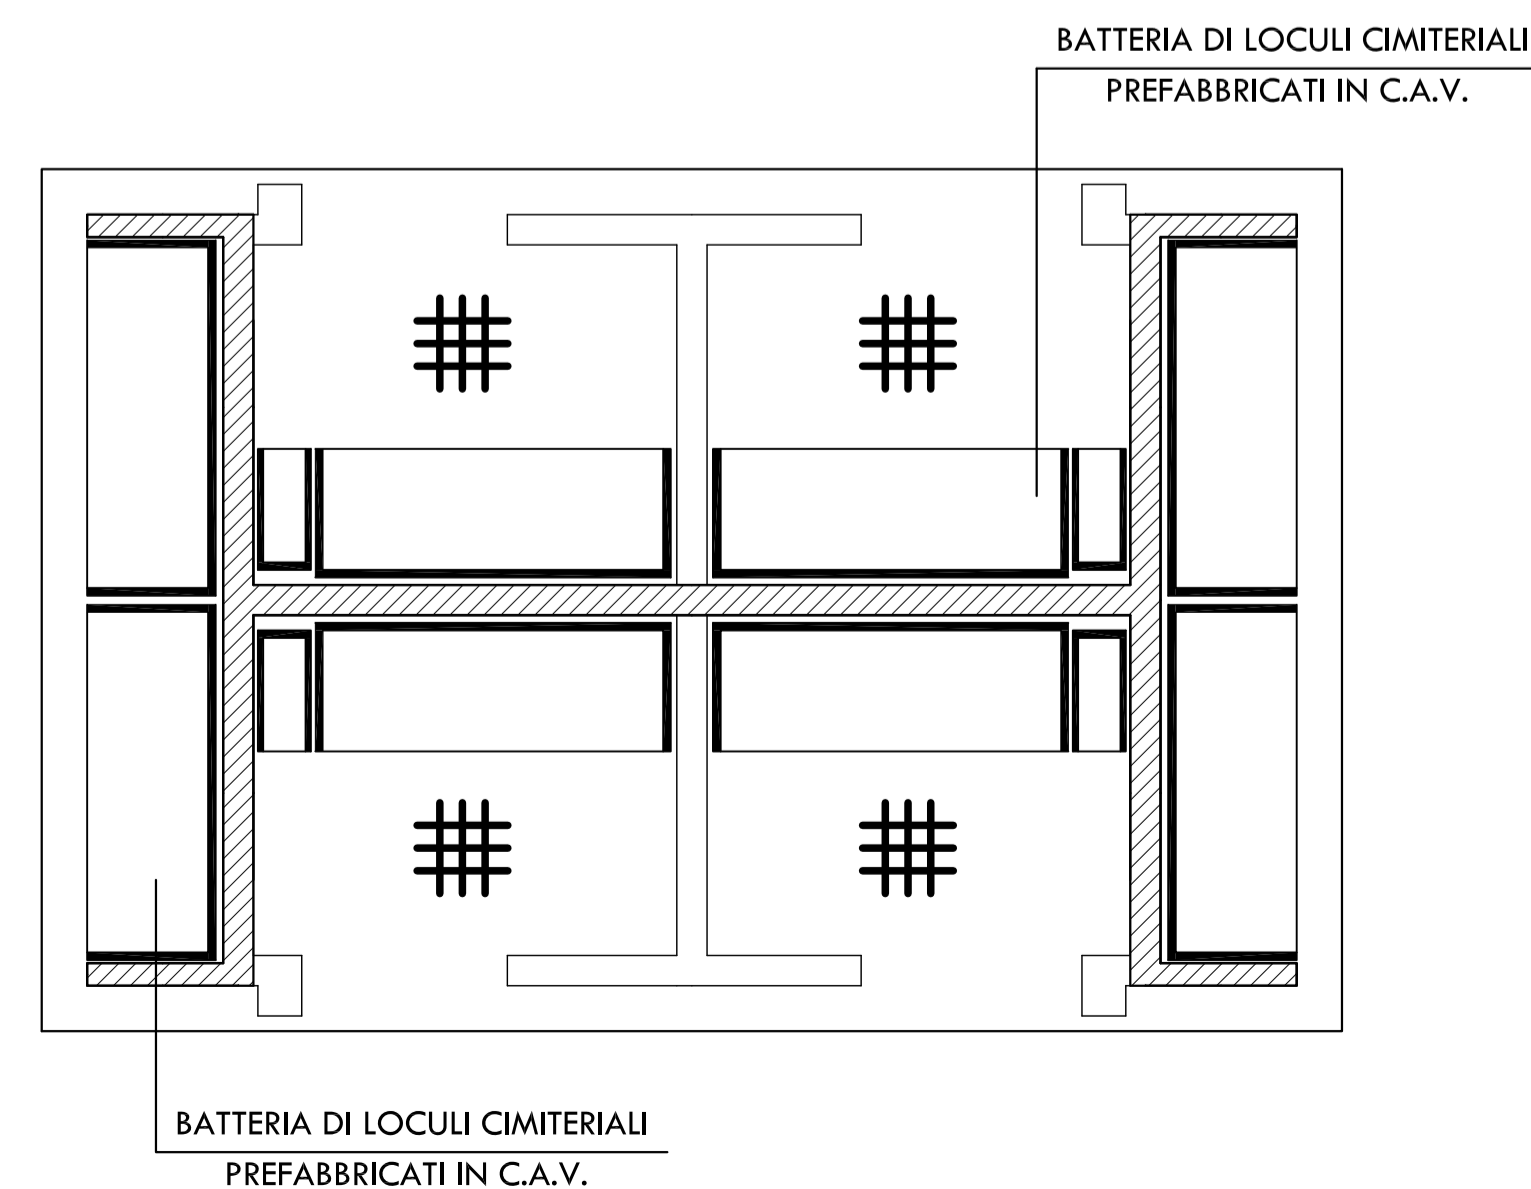

### CARPENTERIA DI COPERTURA

