


TITOLO INTERVENTO
 CUP: C75F2100020001 - BONIFICA, MESSA IN SICUREZZA E RIQUALIFICAZIONE AMBIENTALE DELLA COSTA NORD

- Aree per edifici a giudizio (EG)
- Aree per le urbanizzazioni primarie (UP)
- Fascia di rispetto cimiteriale
- Maglia pianificata (Mp)
- Sp - Impianti e attrezzature urbane
- Viabilità PUG
- Vicolo Ambientale Territoriale Esteso (ATE) "C"
- Zona "Se" - Aree per servizi per la residenza
- Zona residenziale "A1" - Centro anti co
- Zona residenziale "A2" - Centro storico
- Zona residenziale di completamento "B"
- Zona residenziale di completamento speciale ad alta densità

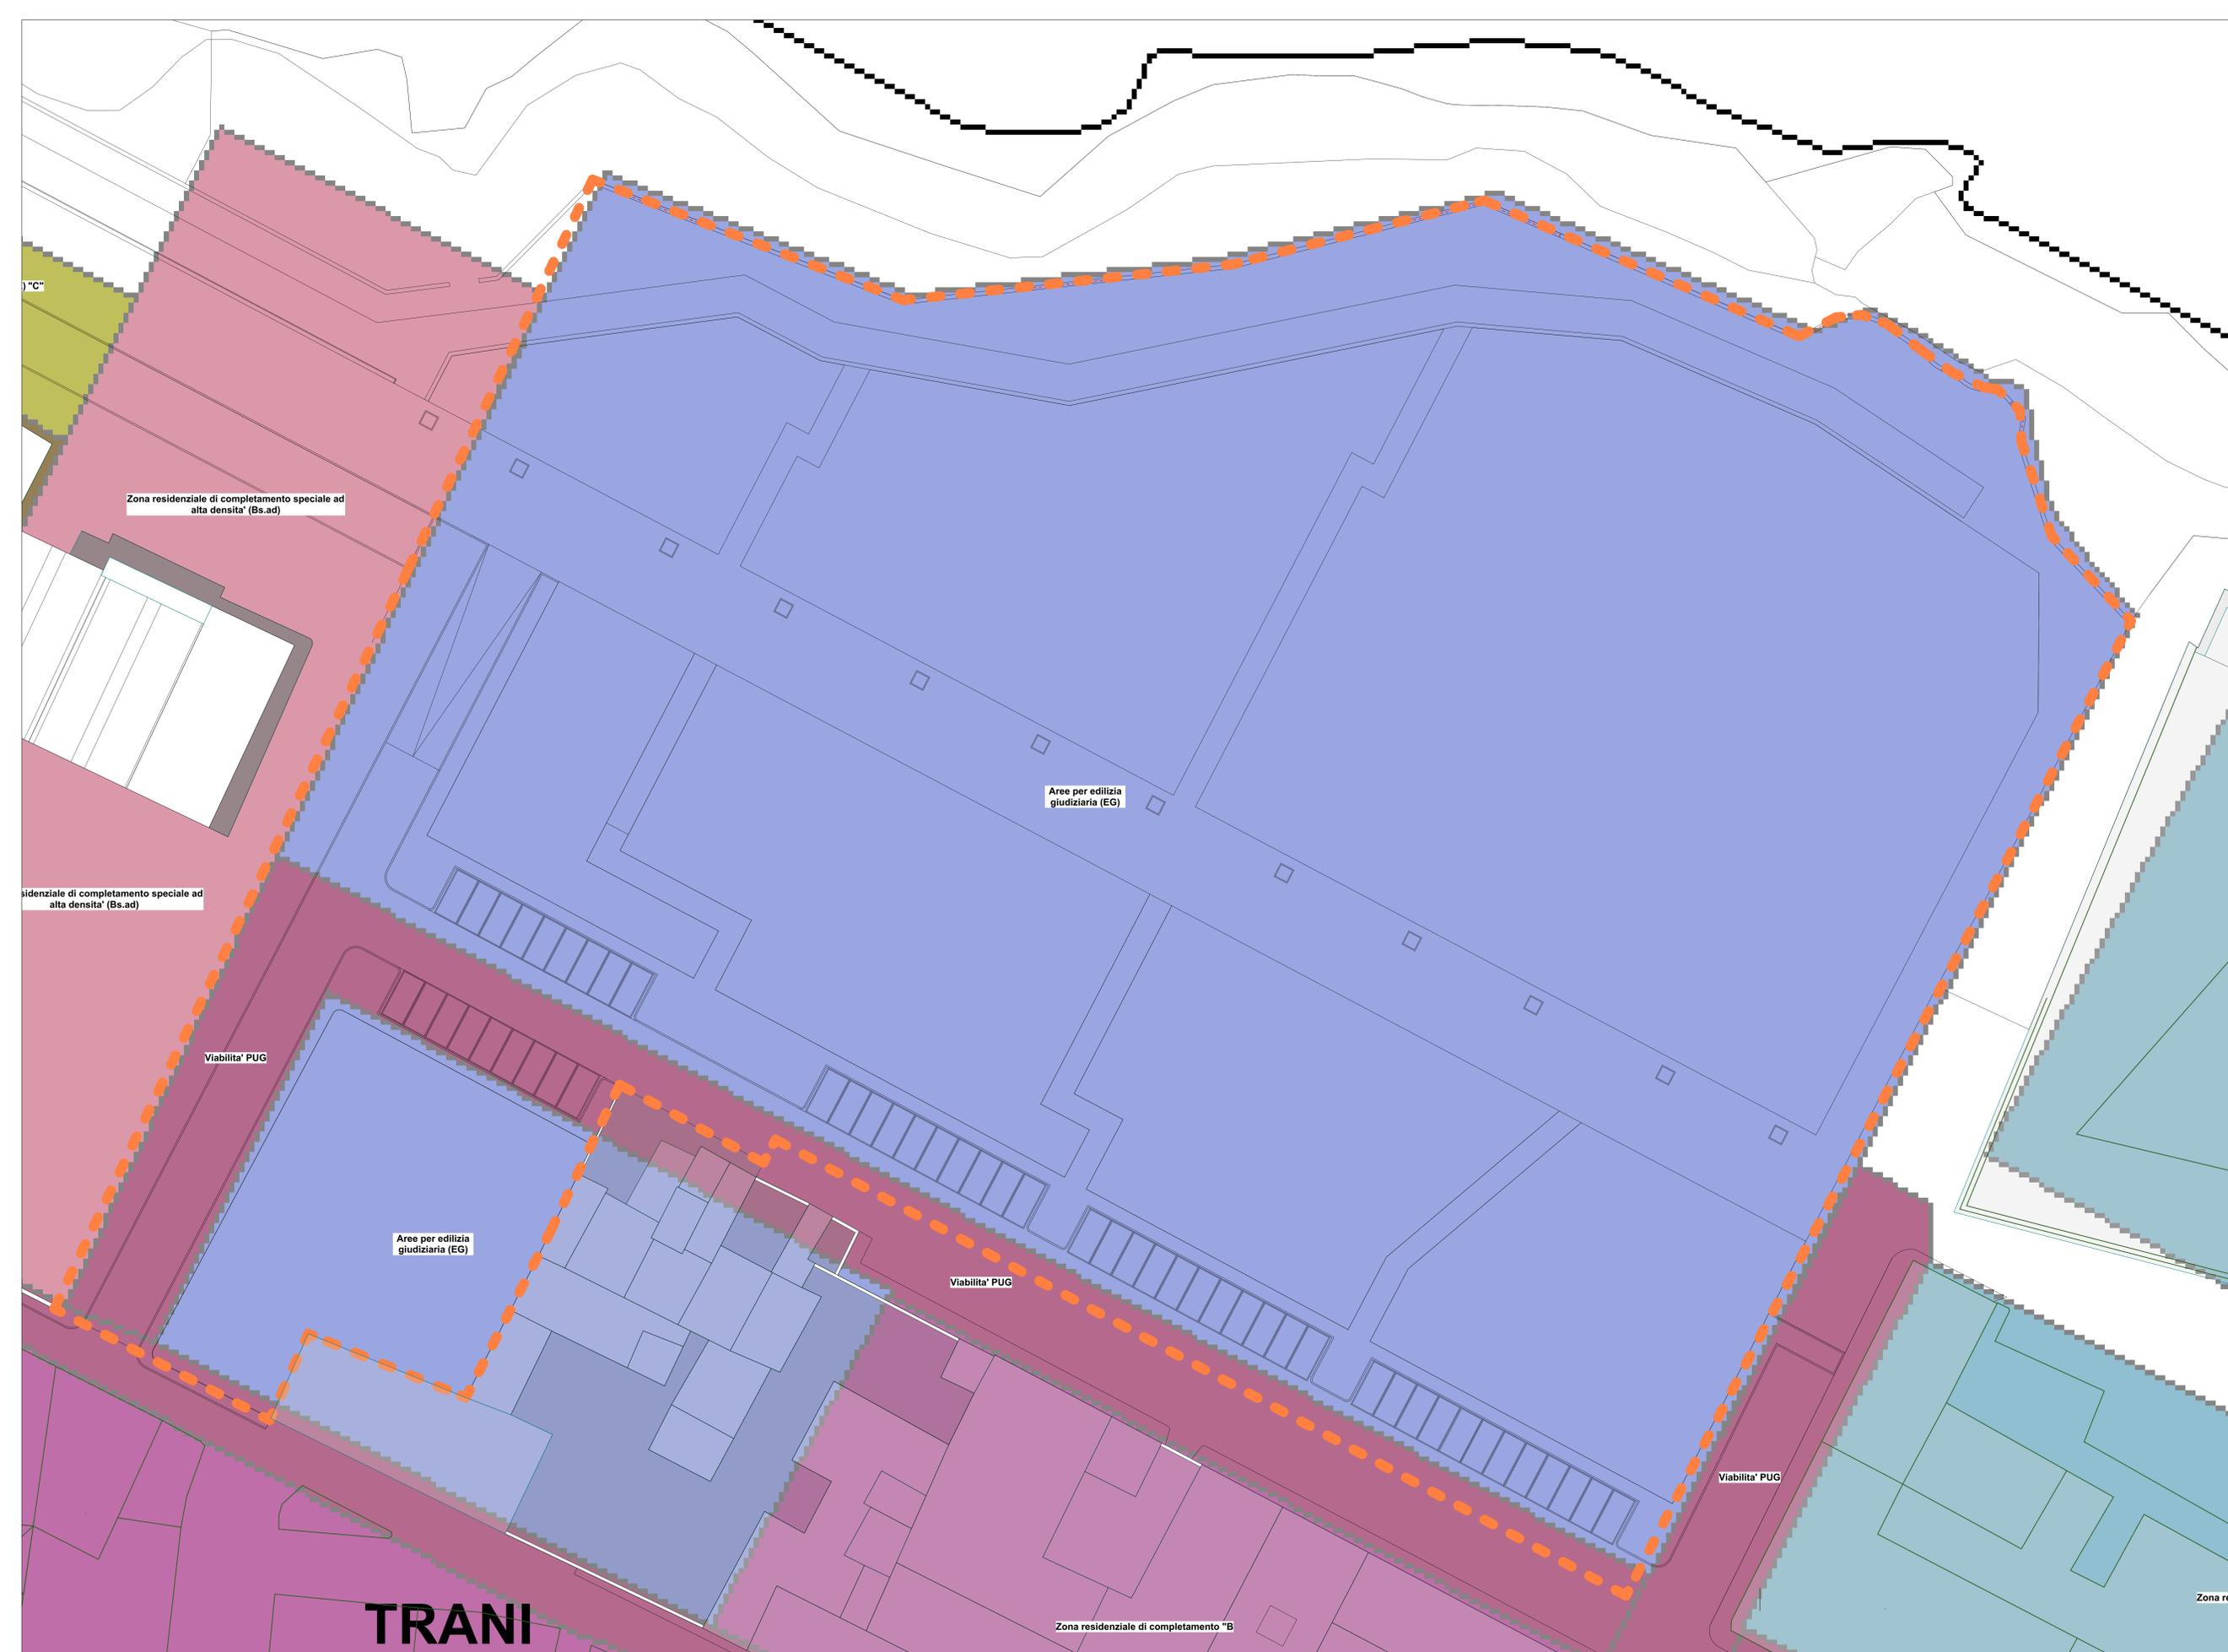

Finanziato dall'Unione europea
 NextGenerationEU

Città di Trani
 Modugno d'Argento al mare e civile
 Provincia Bari-Città di Trani

AREA IV - URBANISTICA, DEMANIO E AMBIENTE



<p>PROGETTO</p> <p>Arch. Francesco PATRUNO</p> <p>SUPPORTO AL RUP</p> <p>Ing. Pierluigi TALARICO</p> <p>PROGETTI</p> <p>Arch. Francesco GIANFERRINI Arch. Francesco VITAGLIANO Ing. Elisabetta Viviana CRACA</p>	<p>TITOLI E FIRME</p>
---	------------------------------

Planimetria generale di intervento - PUG "Zonizzazione"		IG	6	0
1:200				
REVISIONI	NOTE DI PROIEZIONE	DATA	REDAZIONE	AUTORIZZAZIONE
1	Progetto Definitivo	15/05/2024	E	B
2				
3				
4				

BONIFICA, MESSA IN SICUREZZA E RIQUALIFICAZIONE AMBIENTALE DELLA COSTA NORD
 CUP: C75F2100020001

TRANI

Proprietà e diritti del presente documento sono riservati. La riproduzione è vietata.
 Copiare o ristampare senza permesso è espressamente vietata.