




Pianta Piano Terra

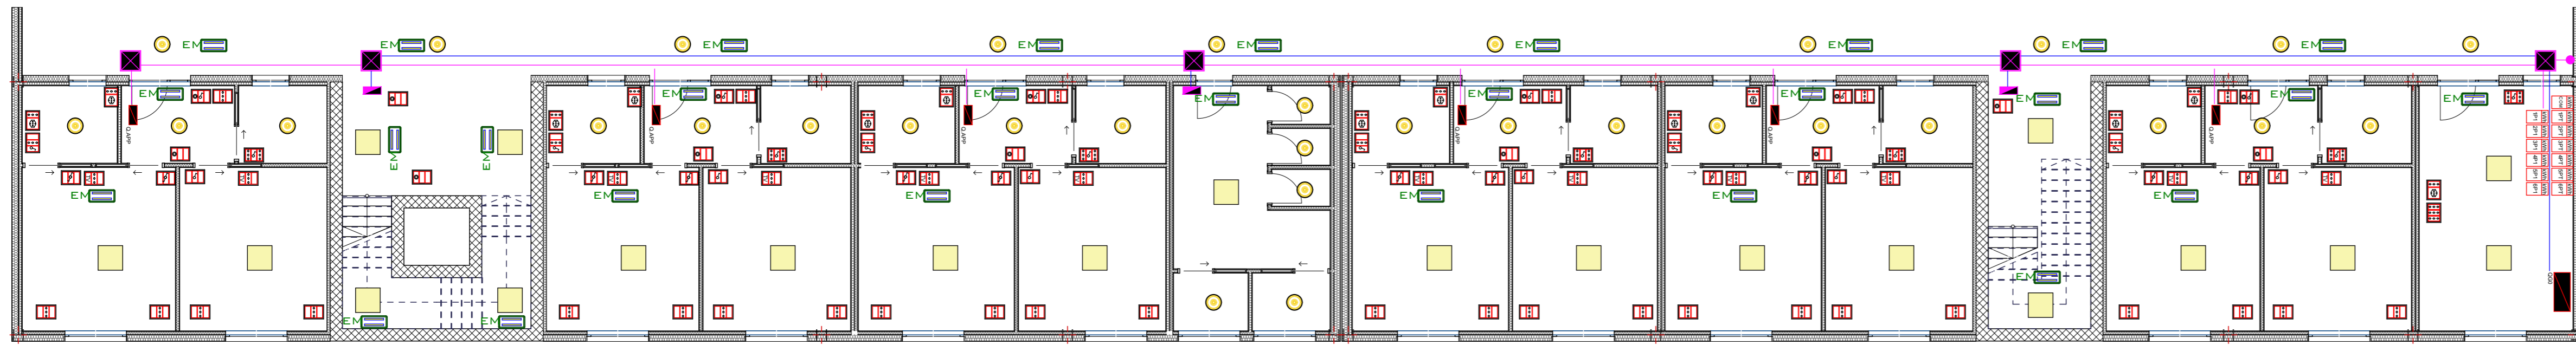

Pianta Piano Primo

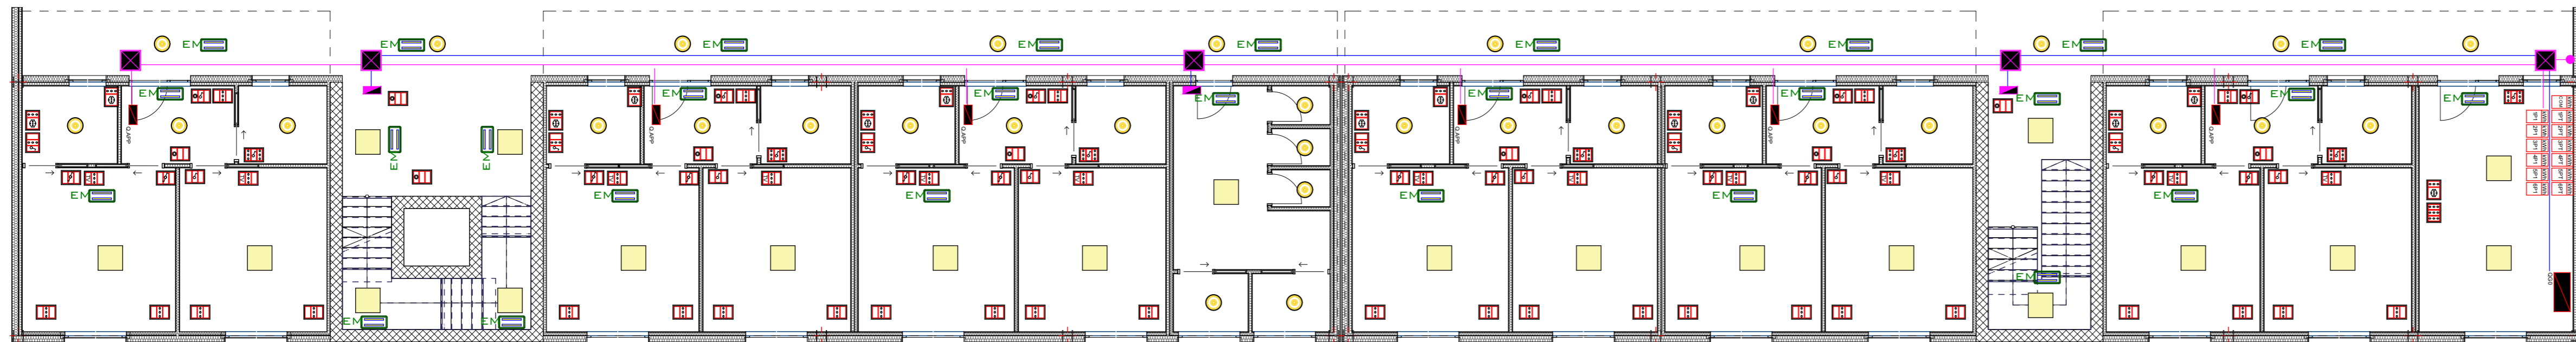

Pianta Copertura

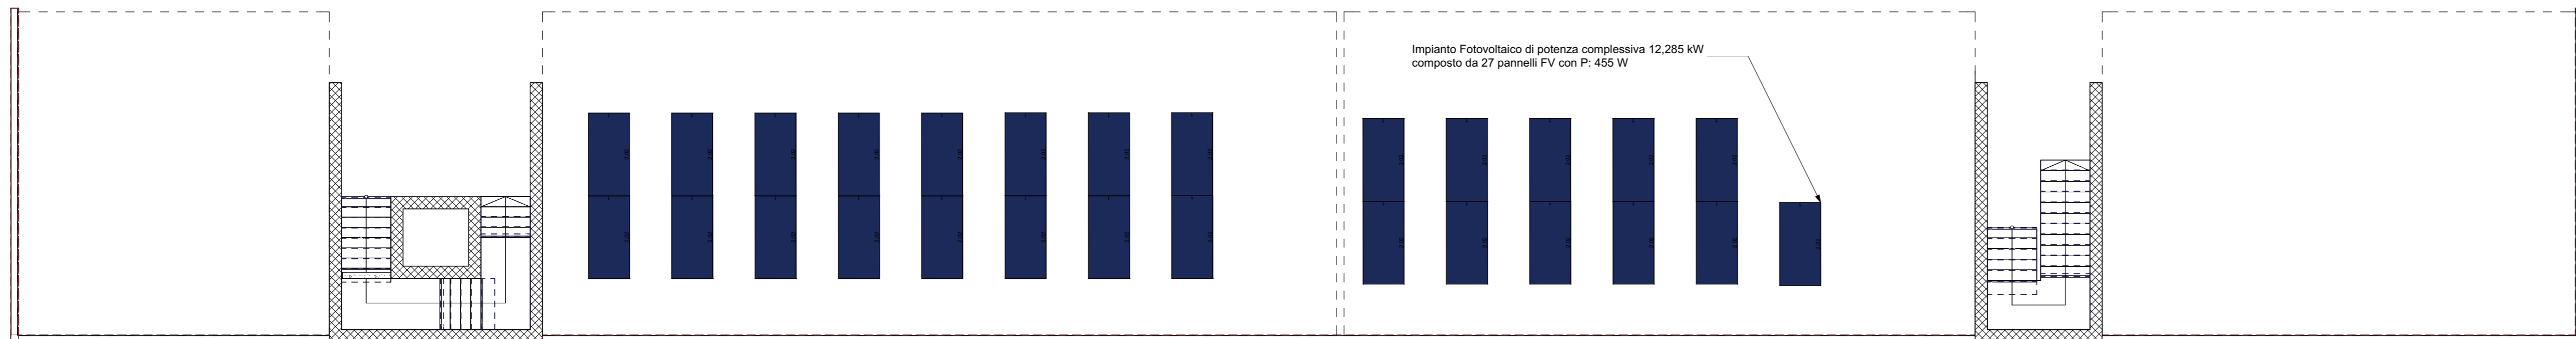

Legenda	
	plafoniera LED da incasso in controsoffitto
	faretti LED da incasso in controsoffitto
	presa elettrica UNEL bipasso 10/16A
	presa elettrica schuko bipasso 10/16A
	interruttore
	deviatore
	pulsante per comando relè
	cassetta e posti n.503
	quadro elettrico
	cassetta di derivazione
	tubazione per montanti elettriche
	trasformatore di isolamento
	inverter elettrico per impianto fotovoltaico
	quadro DC - impianto fotovoltaico
	quadro AC - impianto fotovoltaico
	contatore di produzione - impianto fotovoltaico
	contatore di fornitura - singola utenza

Finanziato dall'Unione europea
NextGenerationEU

Città di Trani
Medaglia d'argento al merito civile
Provincia Barletta-Andria-Trani

AREA IV - URBANISTICA DEMANIO AMBIENTALE

COMPLETAMENTO DEL RECUPERO EDILIZIO DELL'IMMOBILE PUBBLICO GIA' MACELLO COMUNALE, PER REALIZZARE ALLOGGI DI COHOUSING IN VIA ROMITO CUP: C77H21000310001

RUP	TIMBRE E FIRME
Arch. Francesco PATRUNO	
SUPPORTO AL RUP	
Ing. Pierluigi TALARICO	
PROGETTISTI	
Arch. Francesco GIANFERRINI Arch. Francesco VITAGLIANO Ing. Elisabetta Viviana CRACA	

IMPIANTO ELETTRICO	ARGOMENTO	PROGRESSIVO	REVISIONE
	SP	7	0
RAPPORTO GRAFICO			
1:100			

REVISIONE	NOTE DI REVISIONE	DATA	REDATTO	VERIFICATO	APPROVATO
0	Progetto Definitivo	Dicembre 2022			
1					
2					
3					
4					