


Legenda

	braga 125mm
	montante 110mm
	tubazione 75mm
	innesto a Y
	tubazione 50mm
	pozzetto fognante
	scarico
	sifilo
	montanti idrico - freddo /caldo
	collettore di distribuzione
	dorsali idrico - freddo /caldo
	derivazioni utenze - freddo /caldo

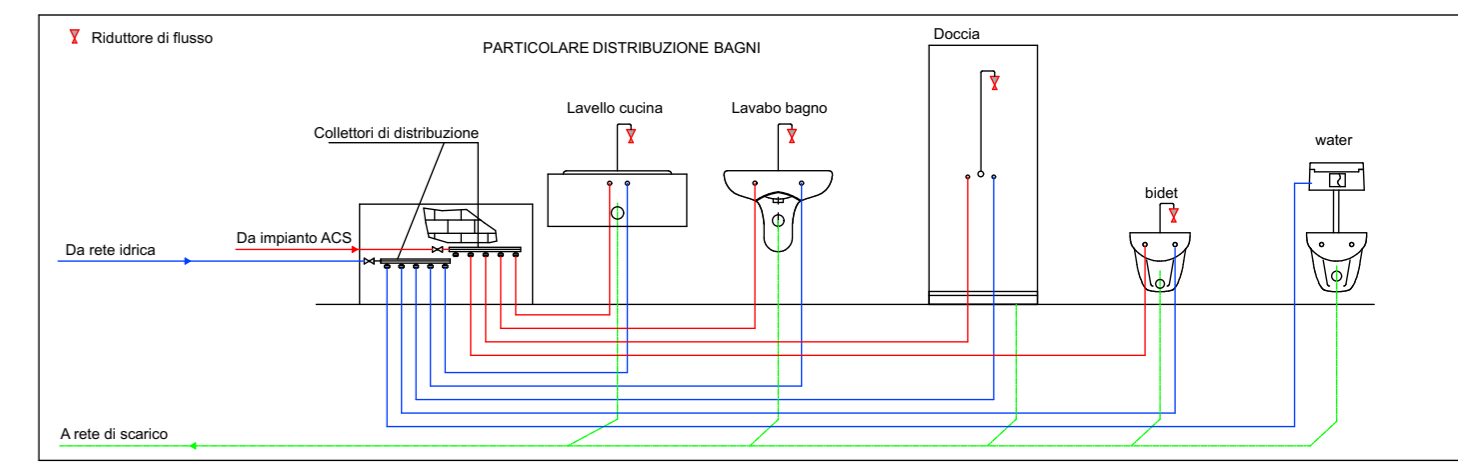

Finanziato dall'Unione europea
 NextGenerationEU

Città di Trani
 Medaglia d'argento al merito civile
 Provincia Barletta-Andria-Trani

AREA IV - URBANISTICA DEMANIO AMBIENTALE



RUP	TIMBRI E FIRME
Arch. Francesco PATRUNO	
SUPPORTO AL RUP	
Ing. Pierluigi TALARICO	
PROGETTISTI	
Arch. Francesco GIANFERRINI	
Arch. Francesco VITAGLIANO	
Ing. Elisabetta Viviana CRACA	

ELABORATO	ARGOMENTO	PROGRESSIVO	REVISIONE
IMPIANTO FOGNANTE	SP	8	0
RAPPORTO GRAFICO			
1:100			

REVISIONE	NOTE DI REVISIONE	DATA	REDATTO	VERIFICATO	APPROVATO
0	Progetto Definitivo	Dicembre 2022			
1					
2					
3					
4					

COMPLETAMENTO DEL RECUPERO EDILIZIO DELL'IMMOBILE PUBBLICO GIA' MACELLO COMUNALE, PER REALIZZARE ALLOGGI DI COHOUSING IN VIA ROMITO CUP: C77H21000310001