



Pianta Piano Terra

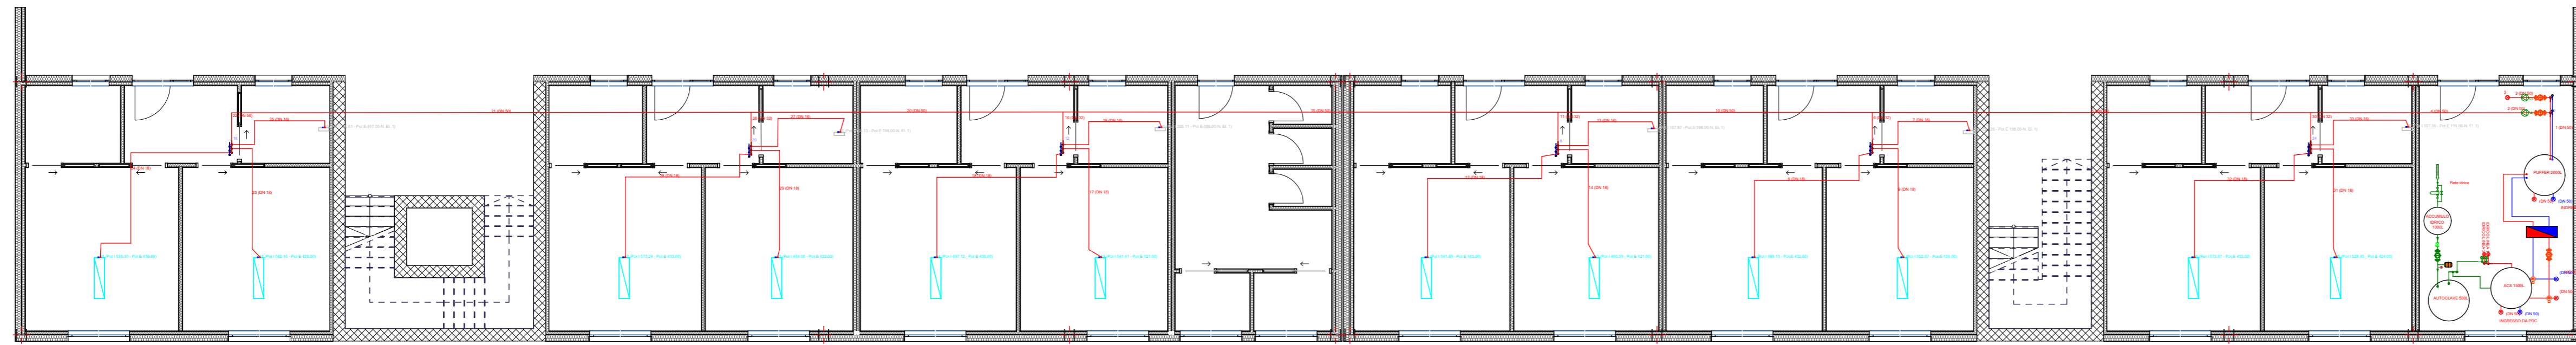


Legenda	
	Termo arredo per WC
	Valvola deviatrice a 3 vie
	Circolatore idraulico
	Montanti - Mandata/Ritorno
	fancoili da controsoffitto tipo Rhooss DIVA 25 2T
	Scambiatore termico
	Pompa di mandata
	Collettore di distribuzione
	Tubazione Ritorno
	Tubazione Mandata
	Tubazione adduzione idrica

Pianta Piano Primo

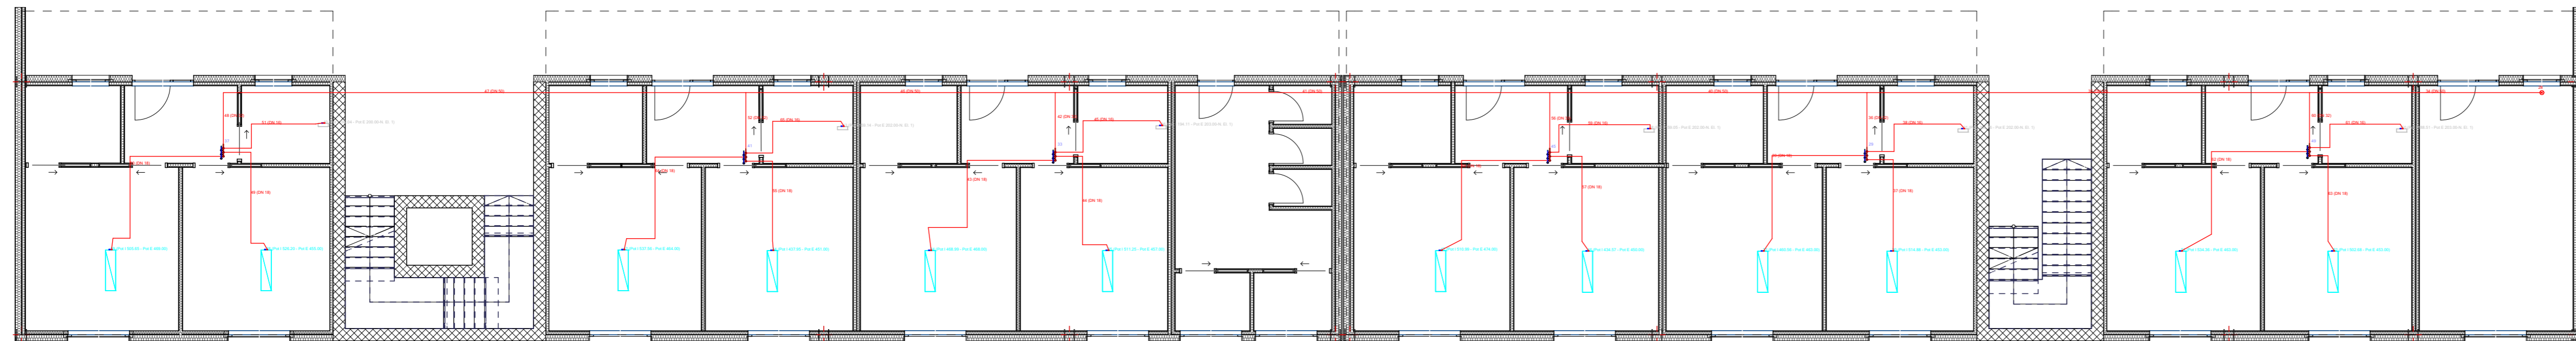

Pianta Copertura

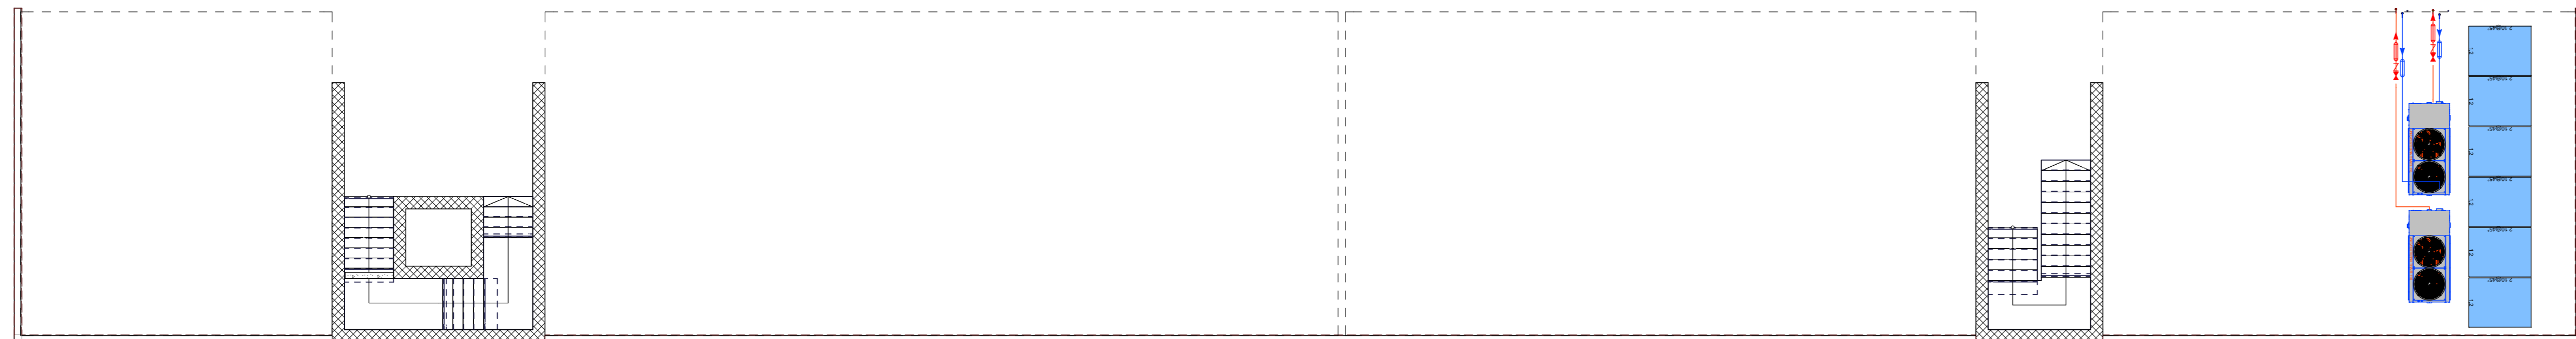

Finanziato dall'Unione europea
 NextGenerationEU

Città di Trani
 Medaglia d'argento al merito civile
 Provincia Barletta-Andria-Trani

AREA IV - URBANISTICA DEMANIO AMBIENTALE



RUP	TIMBRI E FIRME
Arch. Francesco PATRUNO	
SUPPORTO AL RUP	
Ing. Pierluigi TALARICO	
PROGETTISTI	
Arch. Francesco GIANFERRINI	
Arch. Francesco VITAGLIANO	
Ing. Elisabetta Viviana CRACA	

ELABORATO	ARGOMENTO	PROGRESSIVO	REVISIONE
IMPIANTO TERMICO	SP	4	0
RAPPORTO GRAFICO			
1:100			

REVISIONE	NOTE DI REVISIONE	DATA	REDATTO	VERIFICATO	APPROVATO
0	Progetto Definitivo	Dicembre 2022			
1					
2					
3					
4					

COMPLETAMENTO DEL RECUPERO EDILIZIO DELL'IMMOBILE PUBBLICO GIA' MACELLO COMUNALE, PER REALIZZARE ALLOGGI DI COHOUSING IN VIA ROMITO CUP: C77H21000310001