




Prospetto Est

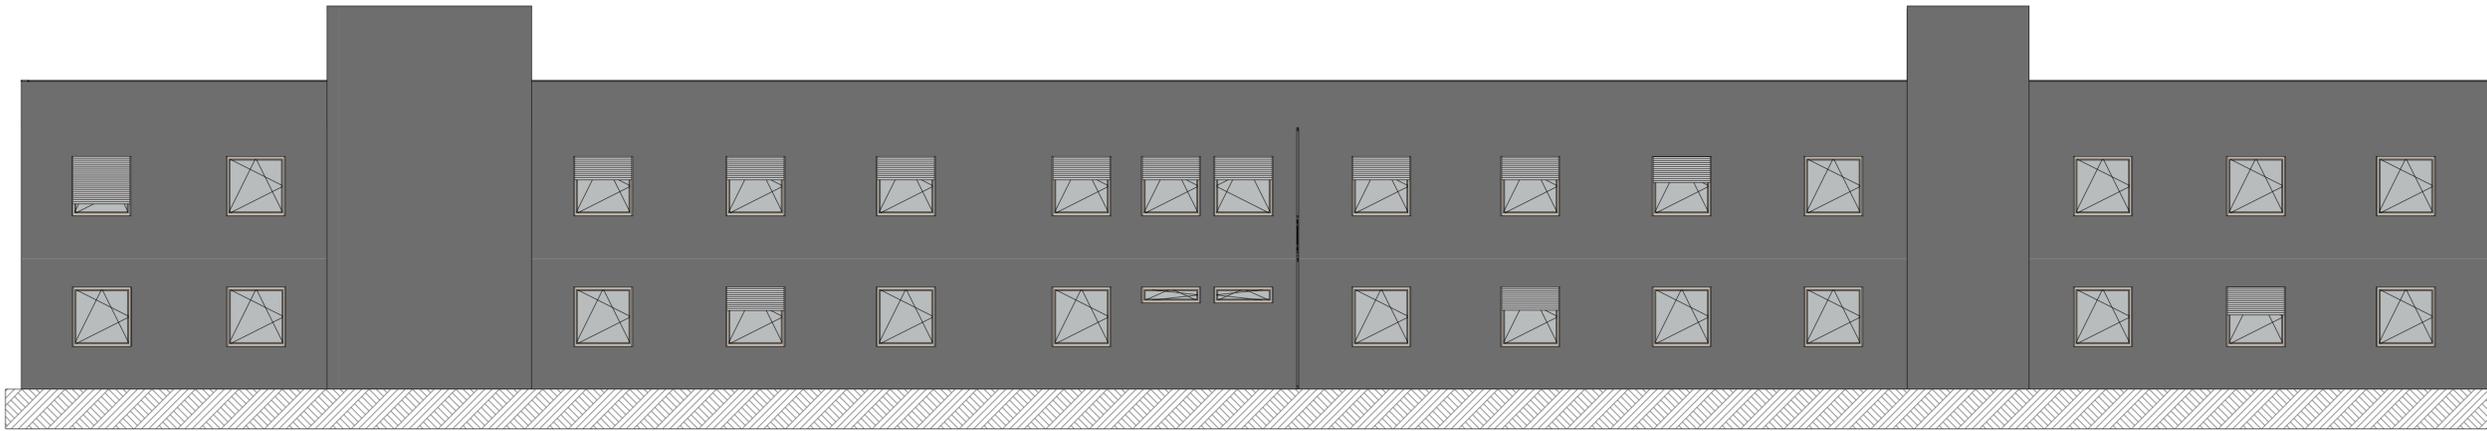


Prospetto Ovest

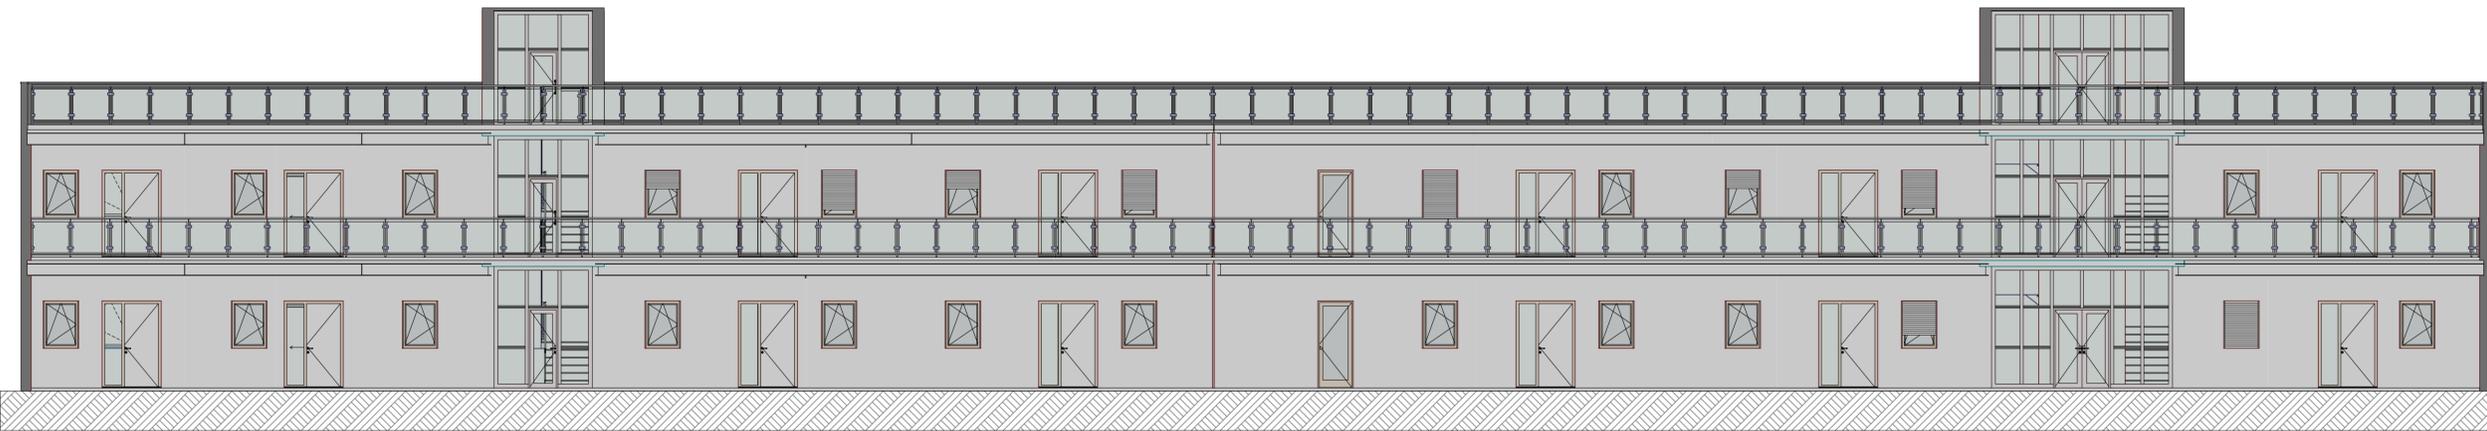

Sezione 01

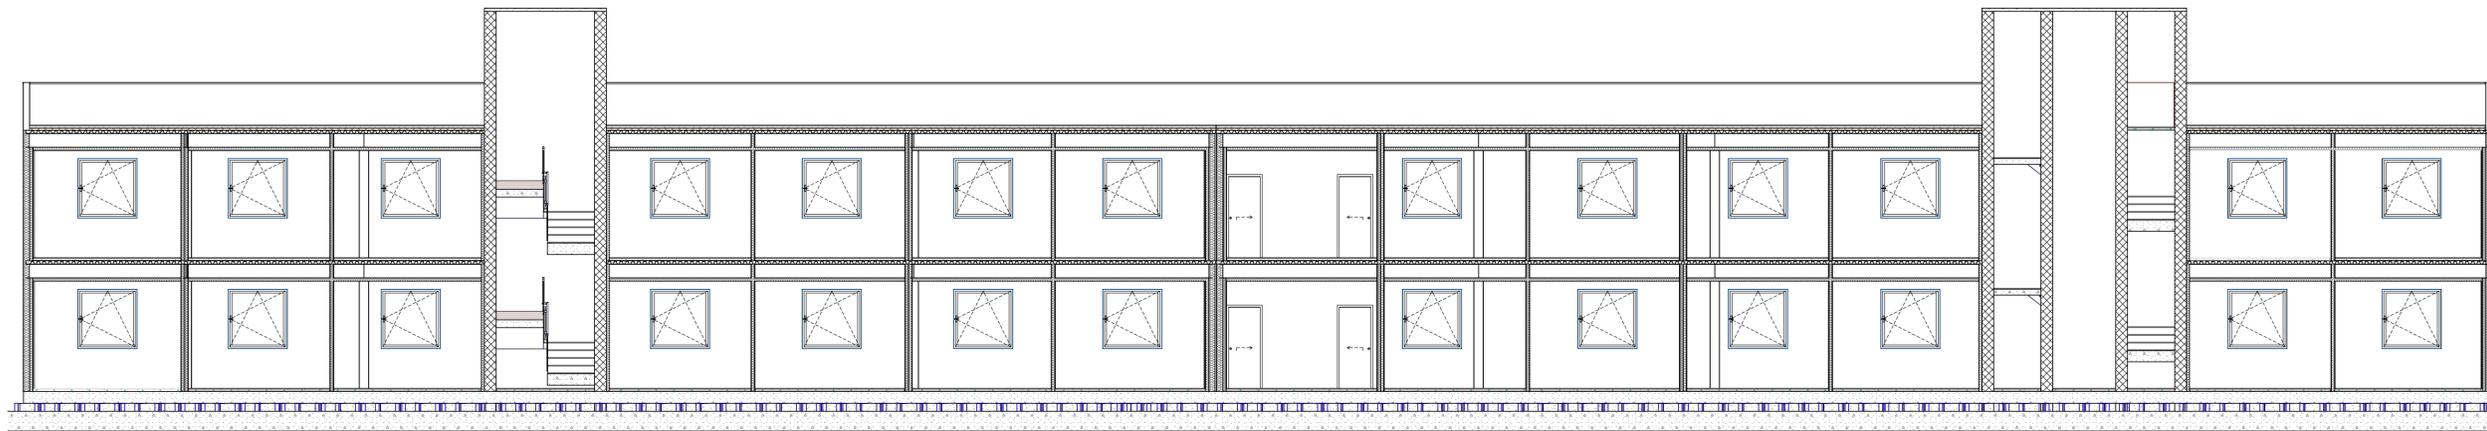

Sezione 02

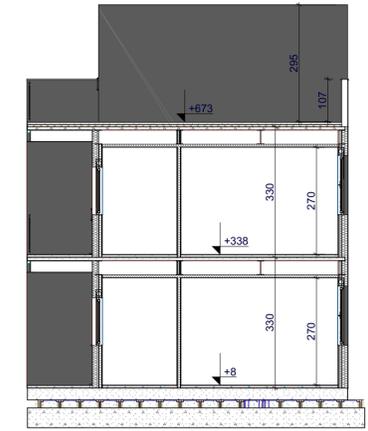


Finanziato dall'Unione europea
 NextGenerationEU





Città di Trani
 Medaglia d'argento al merito civile
 Provincia Barletta-Andria-Trani
 AREA IV - URBANISTICA DEMANIO AMBIENTALE



RUP	TIMBRI E FIRME
Arch. Francesco PATRUNO	
SUPPORTO AL RUP	
Ing. Pierluigi TALARICO	
PROGETTISTI	
Arch. Francesco GIANFERRINI	
Arch. Francesco VITAGLIANO	
Ing. Elisabetta Viviana CRACA	

ELABORATO	ARGOMENTO	PROGRESSIVO	REVISIONE
PROSPETTI E SEZIONI	SP	3	0
RAPPORTO GRAFICO			
1:100			

REVISIONE	NOTE DI REVISIONE	DATA	REDATTO	VERIFICATO	APPROVATO
0	Progetto Definitivo	Dicembre 2022			
1					
2					
3					
4					

COMPLETAMENTO DEL RECUPERO EDILIZIO DELL'IMMOBILE PUBBLICO GIA' MACELLO COMUNALE, PER REALIZZARE ALLOGGI DI COHOUSING IN VIA ROMITO CUP: C77H21000310001