Firmato digitalmente da
ELISABETTA VIVIANA CRACA
CN = ELISABETTA VIVIANA CRACA
O = ORDINE DEGLI INGEGNERI DI BARI
T = INGEGNERE
SerialNumber = TINIT-CRCLBT83L66L109G
C = IT

LEGENDA

	Termo arredo per WC
	Valvola deviatrice a 3 vie
	Circolatore idraulico
	Montanti - Mandata/Ritorno
	fancoil da controsoffitto tipo Rhoss DIVA 25 2T
	Scambiatore termico
	Pompa di mandata
	Collettore di distribuzione
	Tubazione Ritorno
	Tubazione Mandata
	Tubazione adduzione idrica

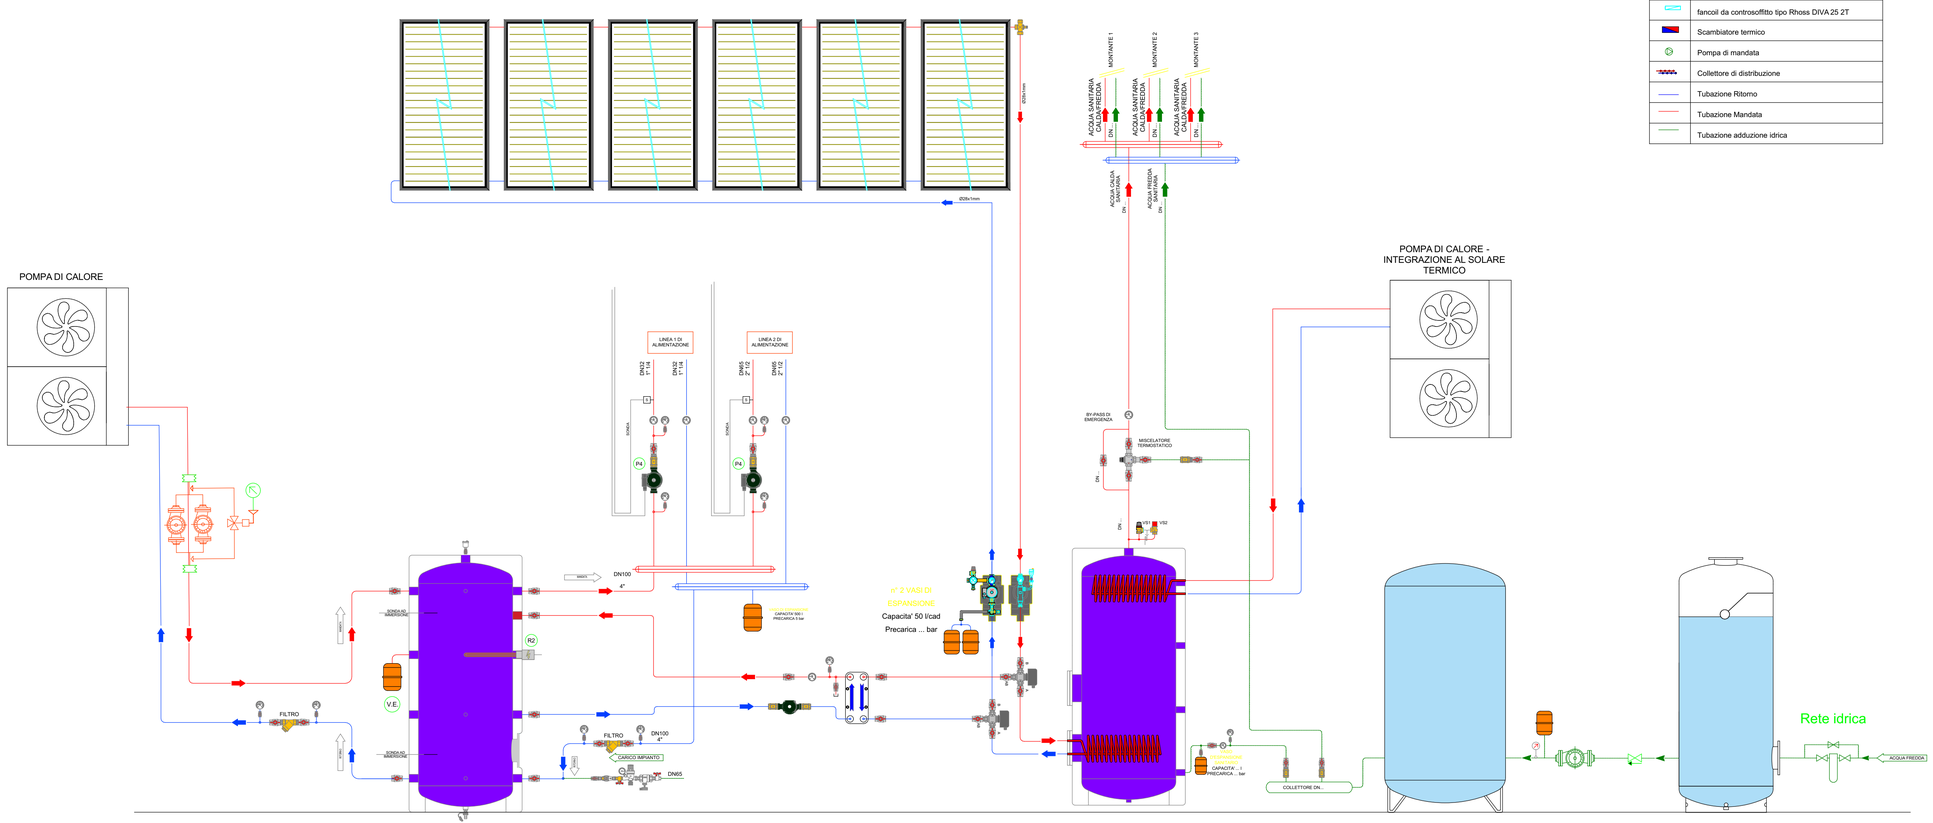

Firmato digitalmente da
FRANCESCO VITAGLIANO
O = Ordine degli Arch. PPC della Prov.BA
T = ARCHITETTO
SerialNumber = TINIT-VTGFNC79D19L109C
C = IT
Data e ora della firma: 15/12/2022 19:10:01

Firmato digitalmente da
FRANCESCO GIANFERRINI
CN = GIANFERRINI FRANCESCO
SerialNumber = TINIT-GNFFNC59D23B619O
e-mail = francesco.gianferrini@yahoo.it
C = IT
Data e ora della firma: 15/12/2022 15:34:11

Finanziato dall'Unione europea
NextGenerationEU

Città di Trani
Medaglia d'argento al merito civile
Provincia Barletta-Andria-Trani
AREA IV - URBANISTICA DEMANIO AMBIENTALE

RUP
Arch. Francesco PATRUNO

TIMBRI E FIRME

SUPPORTO AL RUP
Ing. Pierluigi TALARICO

PROGETTISTI
Arch. Francesco GIANFERRINI
Arch. Francesco VITAGLIANO
Ing. Elisabetta Viviana CRACA

ELABORATO
SCHEMA TIPO CENTRALE TERMICA

ARGOMENTO	PROGRESSIVO	REVISIONE
SP	5	0

RAPPORTO GRAFICO: varie

REVISIONE	NOTE DI REVISIONE	DATA	REDATTO	VERIFICATO	APPROVATO
0	Progetto Definitivo	Dicembre 2022		☒	☒
1					
2					
3					
4					

COMPLETAMENTO DEL RECUPERO EDILIZIO DELL'IMMOBILE PUBBLICO GIA' MACELLO COMUNALE, PER REALIZZARE ALLOGGI DI COHOUSING IN VIA ROMITO
CUP: C77H21000310001

Proprietà e diritti del presente documento sono riservati - La riproduzione è vietata
Ownership and copyright are reserved - Reproduction is strictly forbidden