


TRACCIA 3

TRACCIA
NON ESISTE

IL PROGETTO DEFINITIVO NEI LL.PP. SI ELENCHINO I DOCUMENTI MINIMI COMPONENTI IL LIVELLO DEFINITIVO E SI REDIGA PER SOMMI CAPI UN PIANO PARTICELLARE DI ESPROPRIO PER UN LAVORO DI REALIZZAZIONE DEL TRONCO STRADALE DENOMINATO "VIA MASCAGNI" COMPRESO TRA "VIA FRAGATA" E "VIA VERDI" COSÌ COME RAPPRESENTATO NELL'ALLEGATO STRALCIO DI P.R.G. SU BASE CATASTALE. IL CANDIDATO DESCRIVA ALTRESÌ LA FASE DI VERIFICA E VALIDAZIONE DEL PROGETTO DEFINITIVO AI SENSI DEL D.LGS. 50/2016, NONCHÉ LA FASE DI ACQUISIZIONE DEI PARERI/NULLA OSTA O ATTI DI ASSENSO COMUNQUE DENOMINATI NECESSARI ALLA VALIDAZIONE DEL PROGETTO.

el . el P

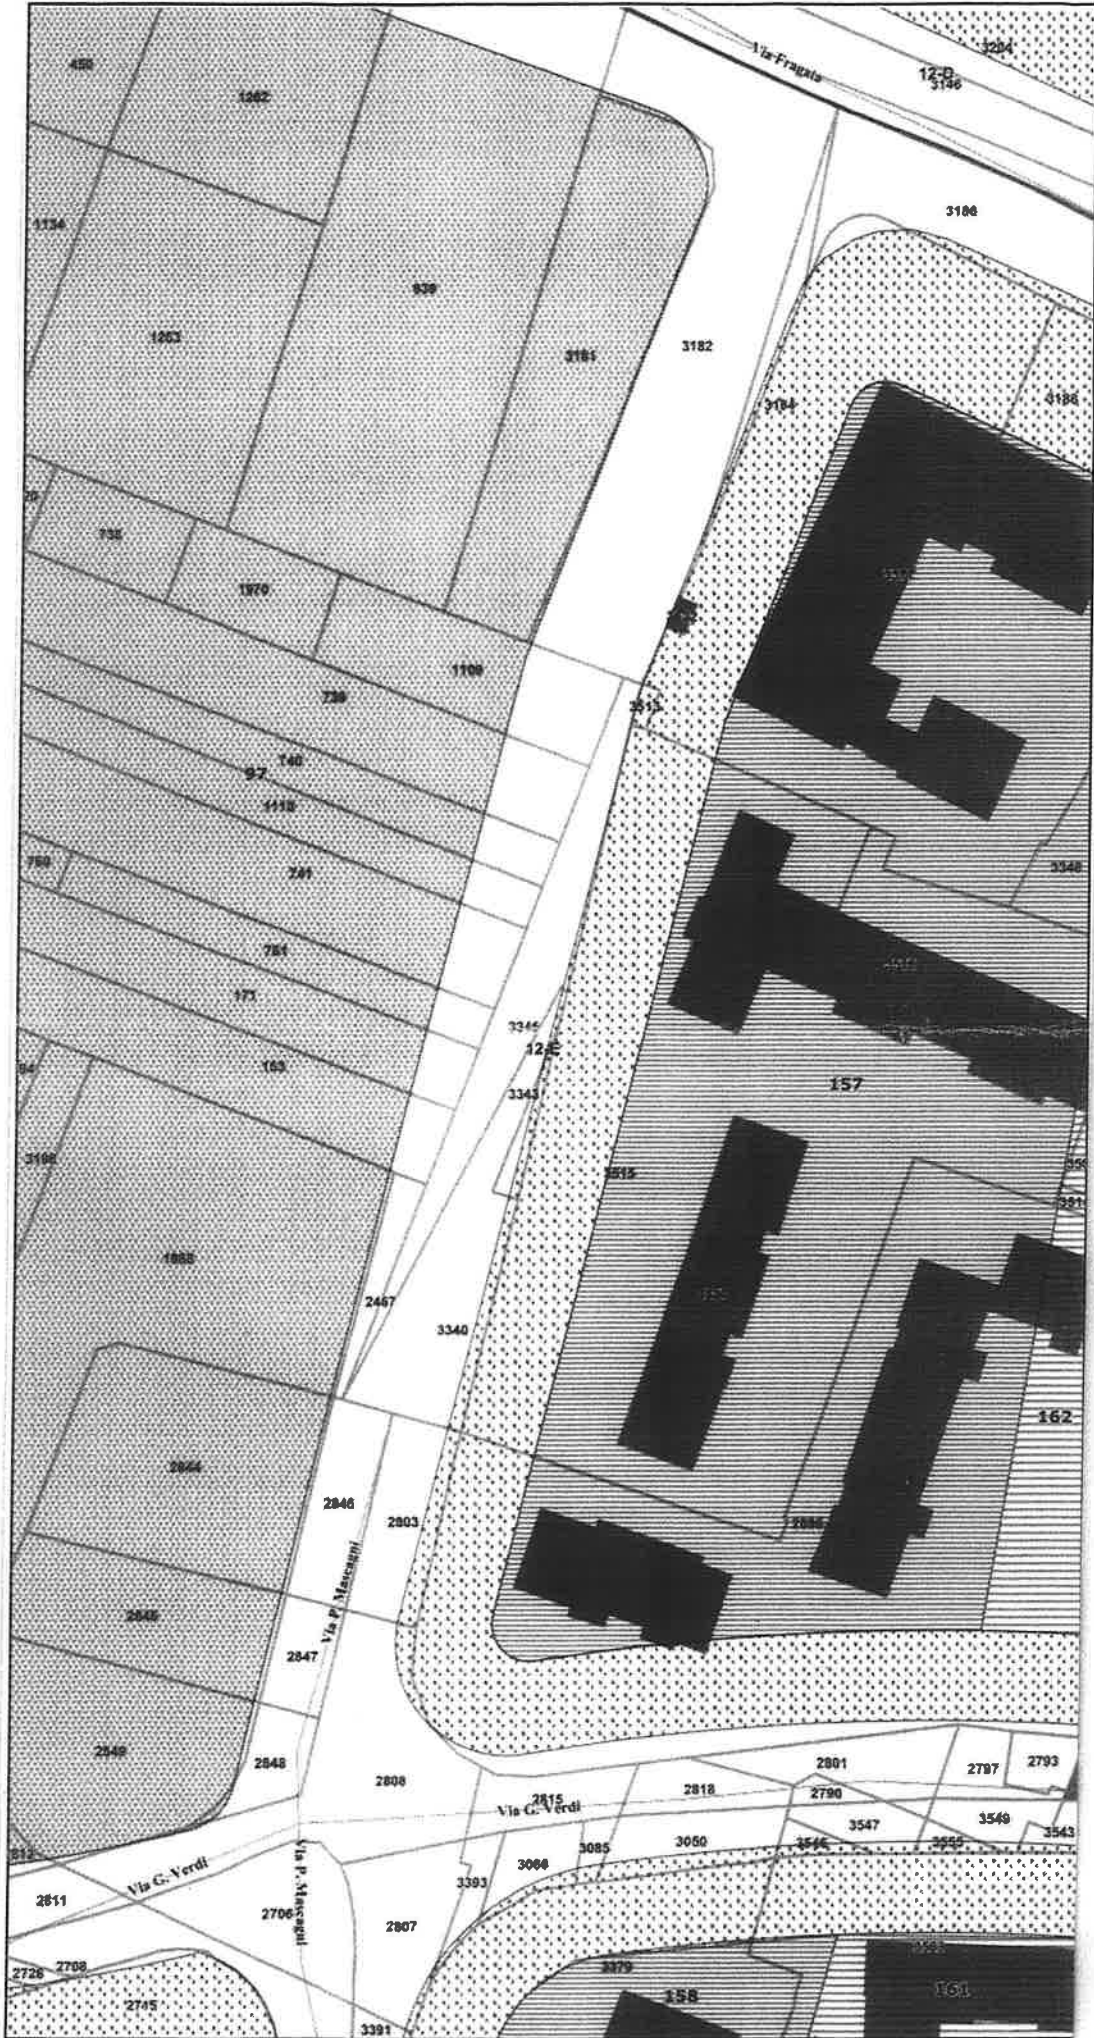

Handwritten notes:
D
K
P