



**Finanziato
dall'Unione europea**
NextGenerationEU



Città di Trani

Medaglia d'argento al merito civile
Provincia Barletta-Andria-Trani

AREA IV - URBANISTICA, DEMANIO E AMBIENTE



RUP

Arch. Francesco PATRUNO

SUPPORTO AL RUP

Ing. Pierluigi TALARICO

PROGETTISTI

Arch. Francesco GIANFERRINI

Arch. Francesco VITAGLIANO

Ing. Elisabetta Viviana CRACA

TIMBRI E FIRME

ELABORATO

**INQUADRAMENTO VINCOLISTICO
PPTR E PAI**

ARGOMENTO

IG

PROGRESSIVO

2

REVISIONE

0

RAPPORTO GRAFICO

Varie

REVISIONE	NOTE DI REVISIONE	DATA	REDATTO	VERIFICATO	APPROVATO
0	Progetto Definitivo	Novembre 2022		<input checked="" type="checkbox"/>	<input checked="" type="checkbox"/>
1					
2					
3					
4					

NUOVO PARCO ATTREZZATO "VILLA COMUNALE
DELLA COSTA NORD" - AREA PUBBLICA
CUP: C71B21001070001




LEGENDA

 Costa_NORD



1:5 000

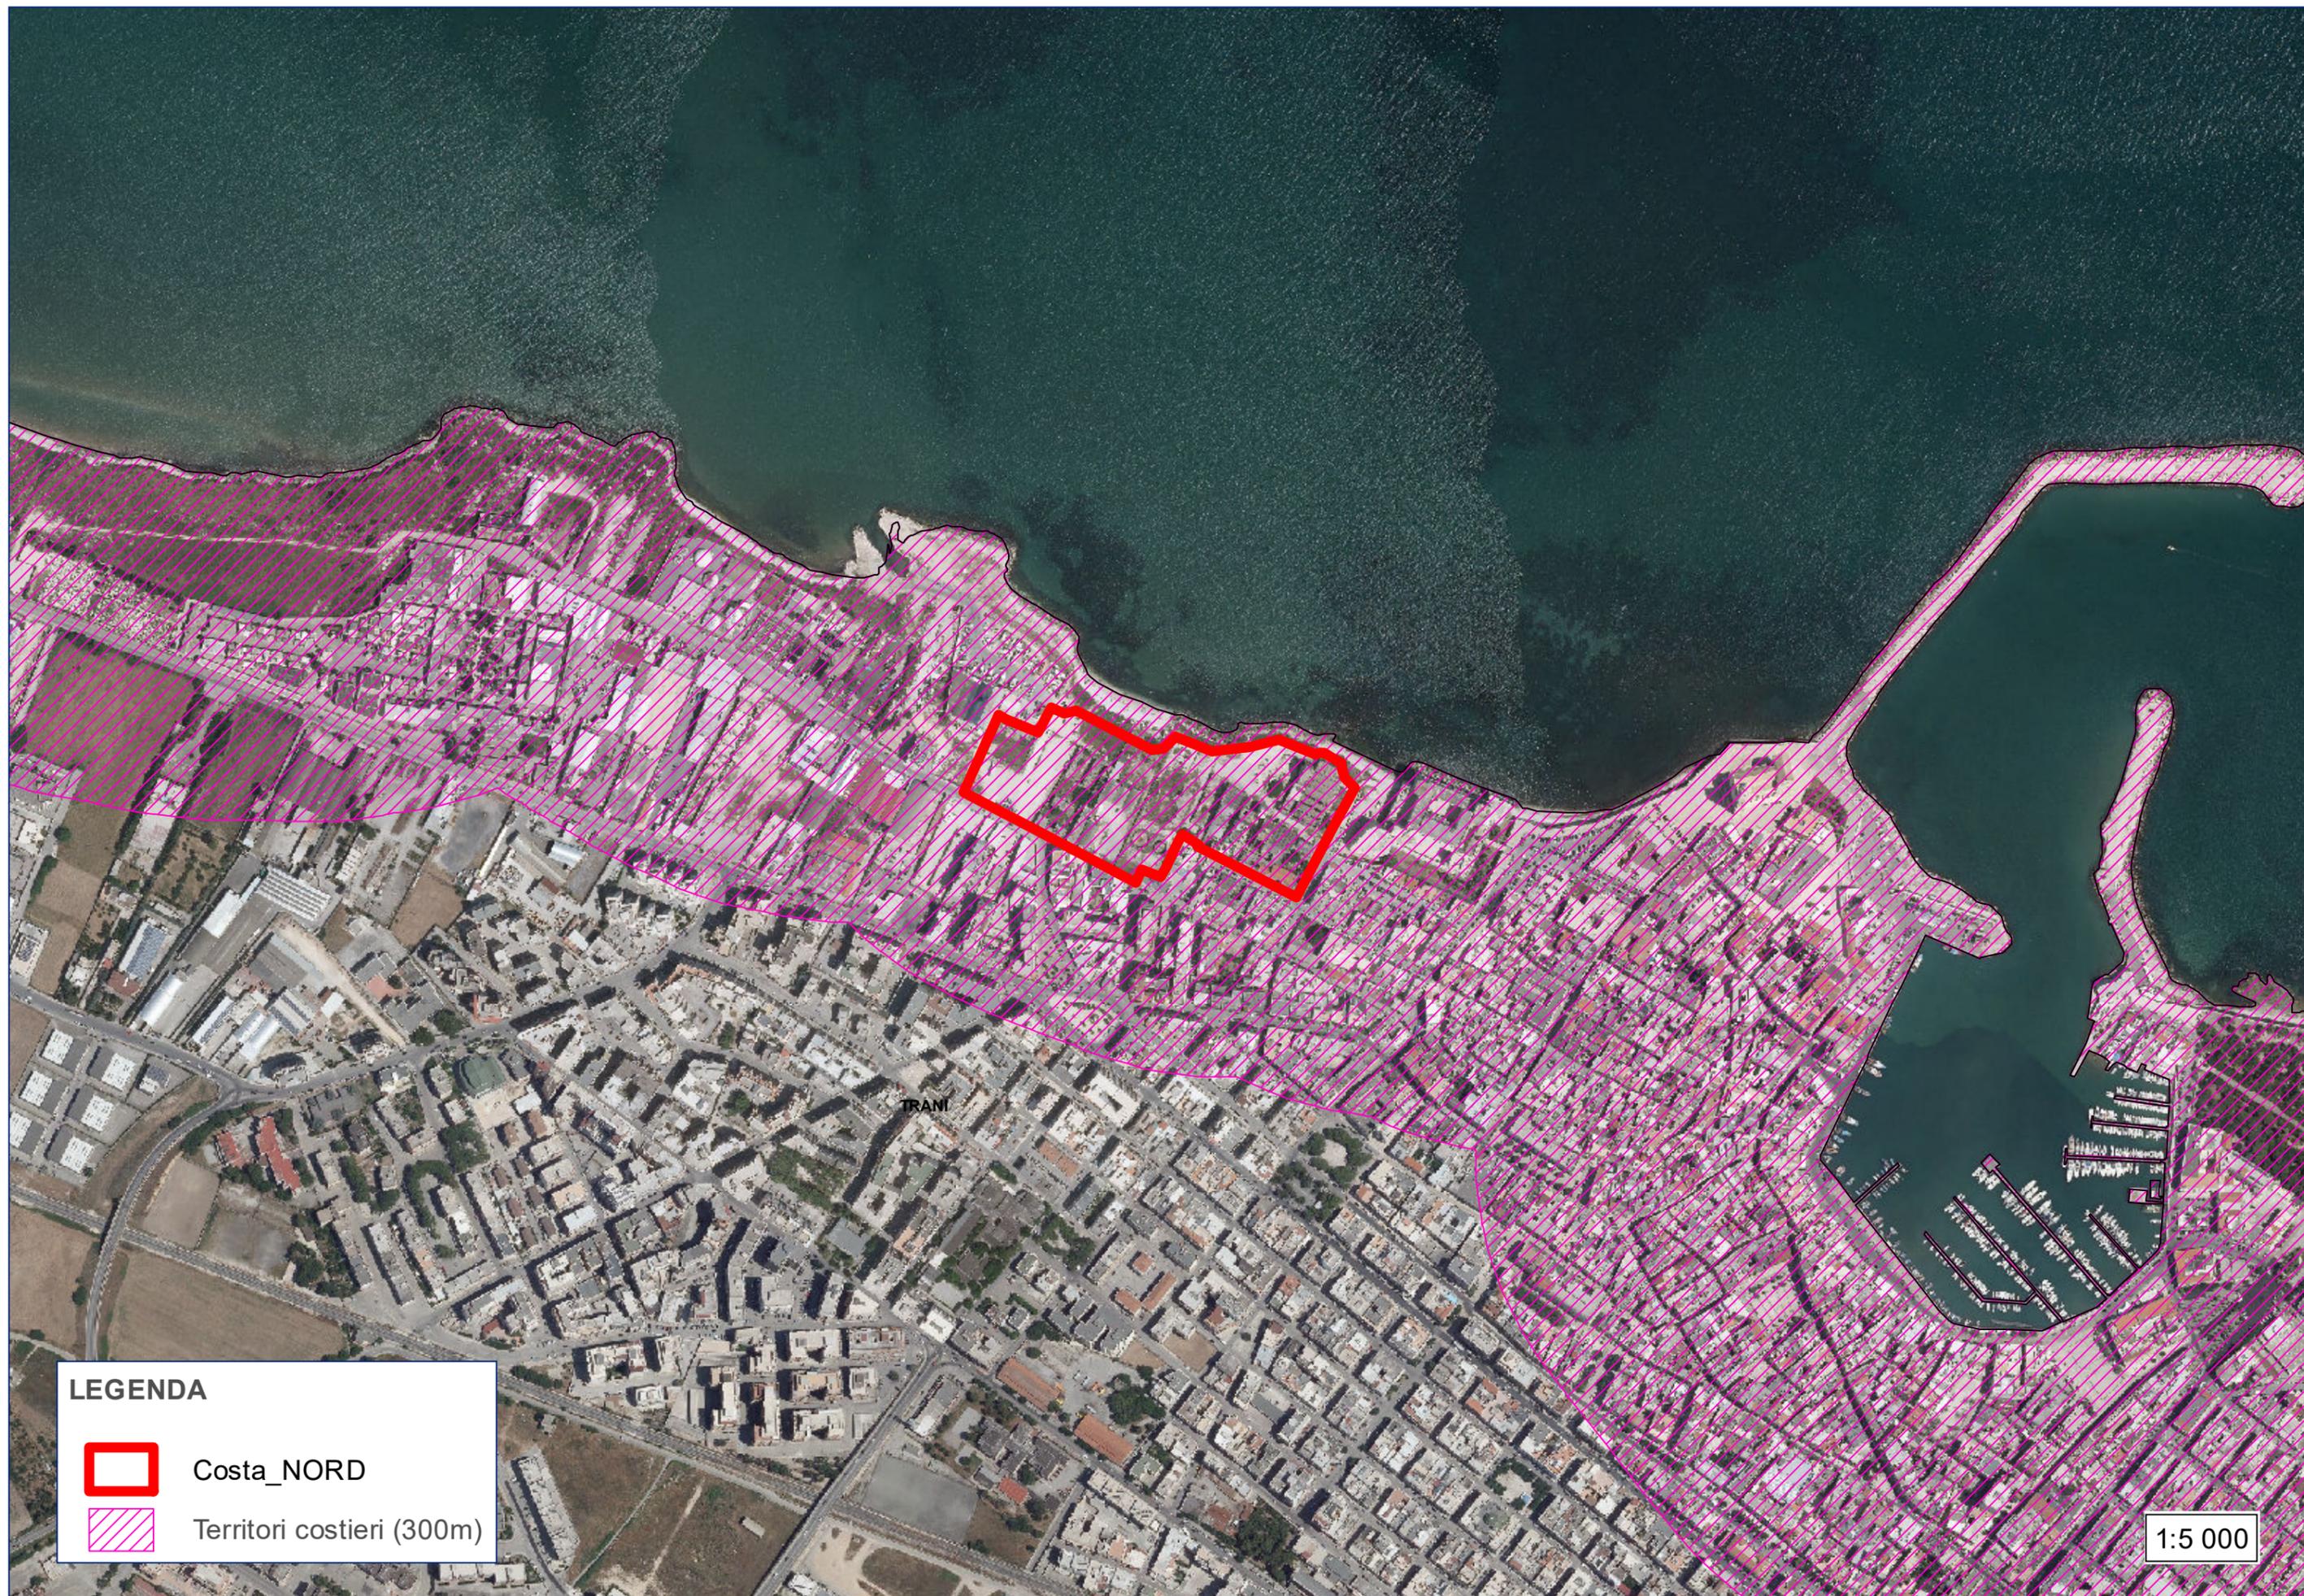

LEGENDA



Costa_NORD



Territori costieri (300m)

1:5 000



LEGENDA



Costa_NORD

1:5 000



LEGENDA



Costa_NORD

1:5 000

LEGENDA

-  Costa_NORD
-  Stratificazione insediativa siti storico culturali
-  Area di rispetto siti storico culturali
-  Città consolidata



1:5 000



