




- LEGENDA**
- Lotti I e II
 - Lotto III
 - Perimetro del sito
 - - - Linee elettriche aeree
 - - - Linee elettriche interrato
 - - - Condotta idrica
 - Vasca percolato
 - Pozzo percolato dismesso
 - Pozzo percolato in esercizio
 - ◇ Pozzo biogas
 - Sottostazione biogas
 - Torcia biogas
 - Vasca di accumulo fondo cava

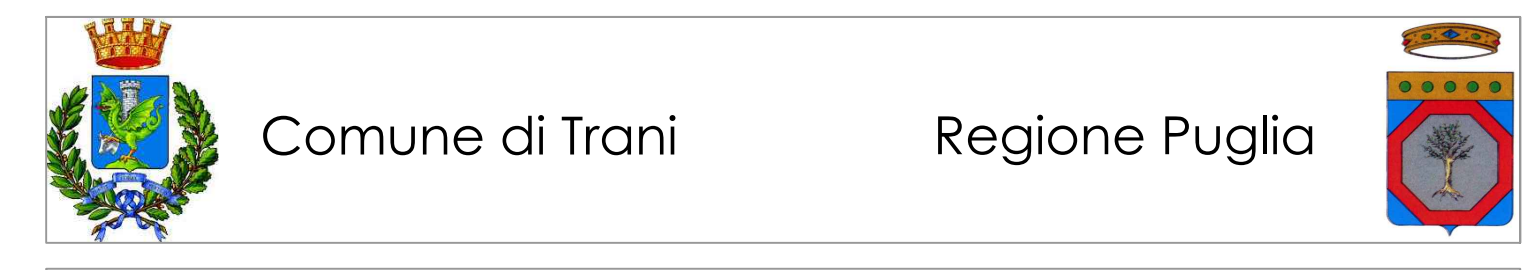

PROGETTO DI REALIZZAZIONE DI UNA STAZIONE DI TRASFERENZA RIFIUTI E DI UN IMPIANTO DI TRATTAMENTO PERCOLATO DA REALIZZARE NEL COMUNE DI TRANI IN LOCALITÀ "PURO VECCHIO"

PROGETTO DEFINITIVO

COMMITTENTE:
 AMIU S.p.A.
 Sede legale e amministrativa: via Strada Provinciale 168
 Località Puro Vecchio 76125 Trani (BT)
 Codice Fiscale e Partita IVA 04939190727
 PEC: amiu@amiu.it

PROGETTO:
 Studio Romanazzi-Boscia e Associati s.r.l.
 via Ammiraglio 172/c, 70100 Bari - Tel.: 080-3462187 - Fax: 080-3462188
 Dott. Ing. Eligio ROMANAZZI
 Dott. Ing. Giovanni F. BOSCIA
 Dott. Ing. Sebanino GIOTTA
 Dott. Ing. Fabio PACCAPELO

Ing. Federico Cangialosi
 Ing. Gianluca Intini
 Dott. geol. Vito Specchia
 Dott. Ing. Vincenzo Catalucci
 Dott. Ing. Gianluca Intini
 Dott. Ing. Vito Specchia
 Dott. Ing. Vincenzo Catalucci

(Note: The above names correspond to the professional seals shown in the image.)

ALLEGATO	EG. I - ELABORATI GENERALI	SCALA:	1:1.000
EG.1.2.1	STATO DI FATTO - ORTOFOTO DA DRONER	DATA:	GENNAIO 2021
AGGIORNAMENTO	DATA	DESCRIZIONE	