




SEZIONE 1-1
scala 1:100

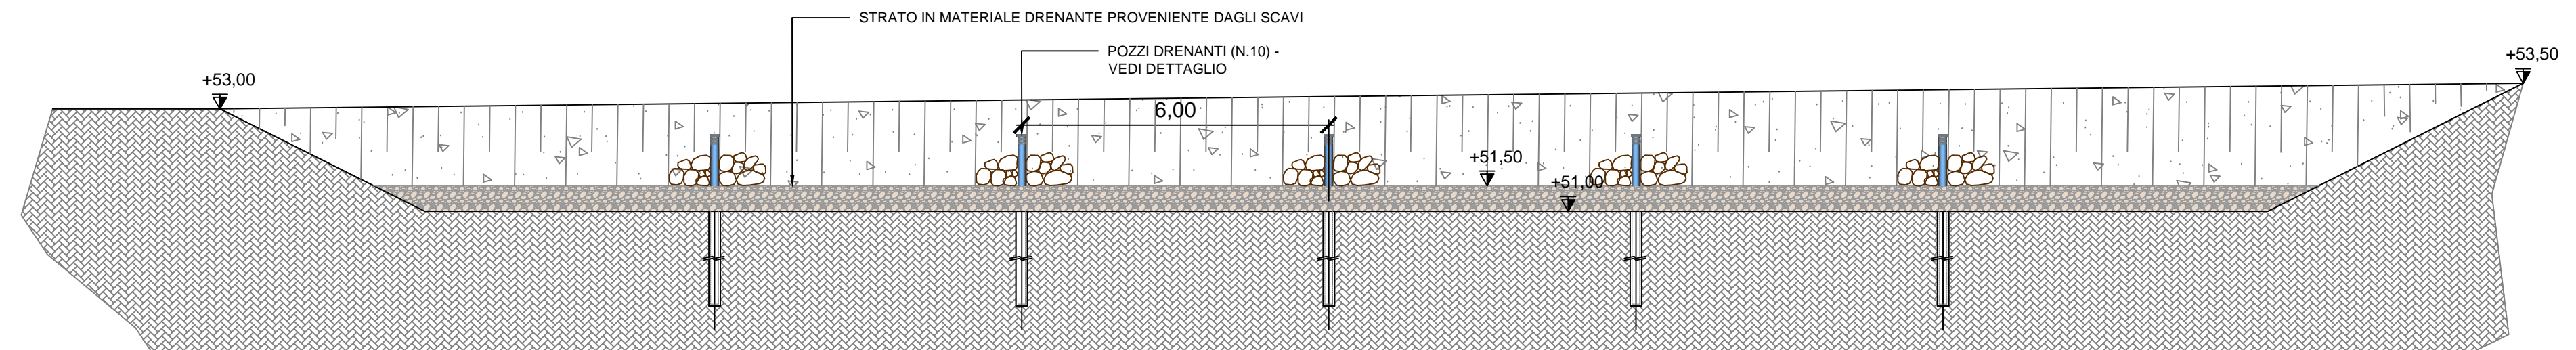

DETTAGLIO POZZO DISPERDENTE
SEZIONE A-A
scala 1:50

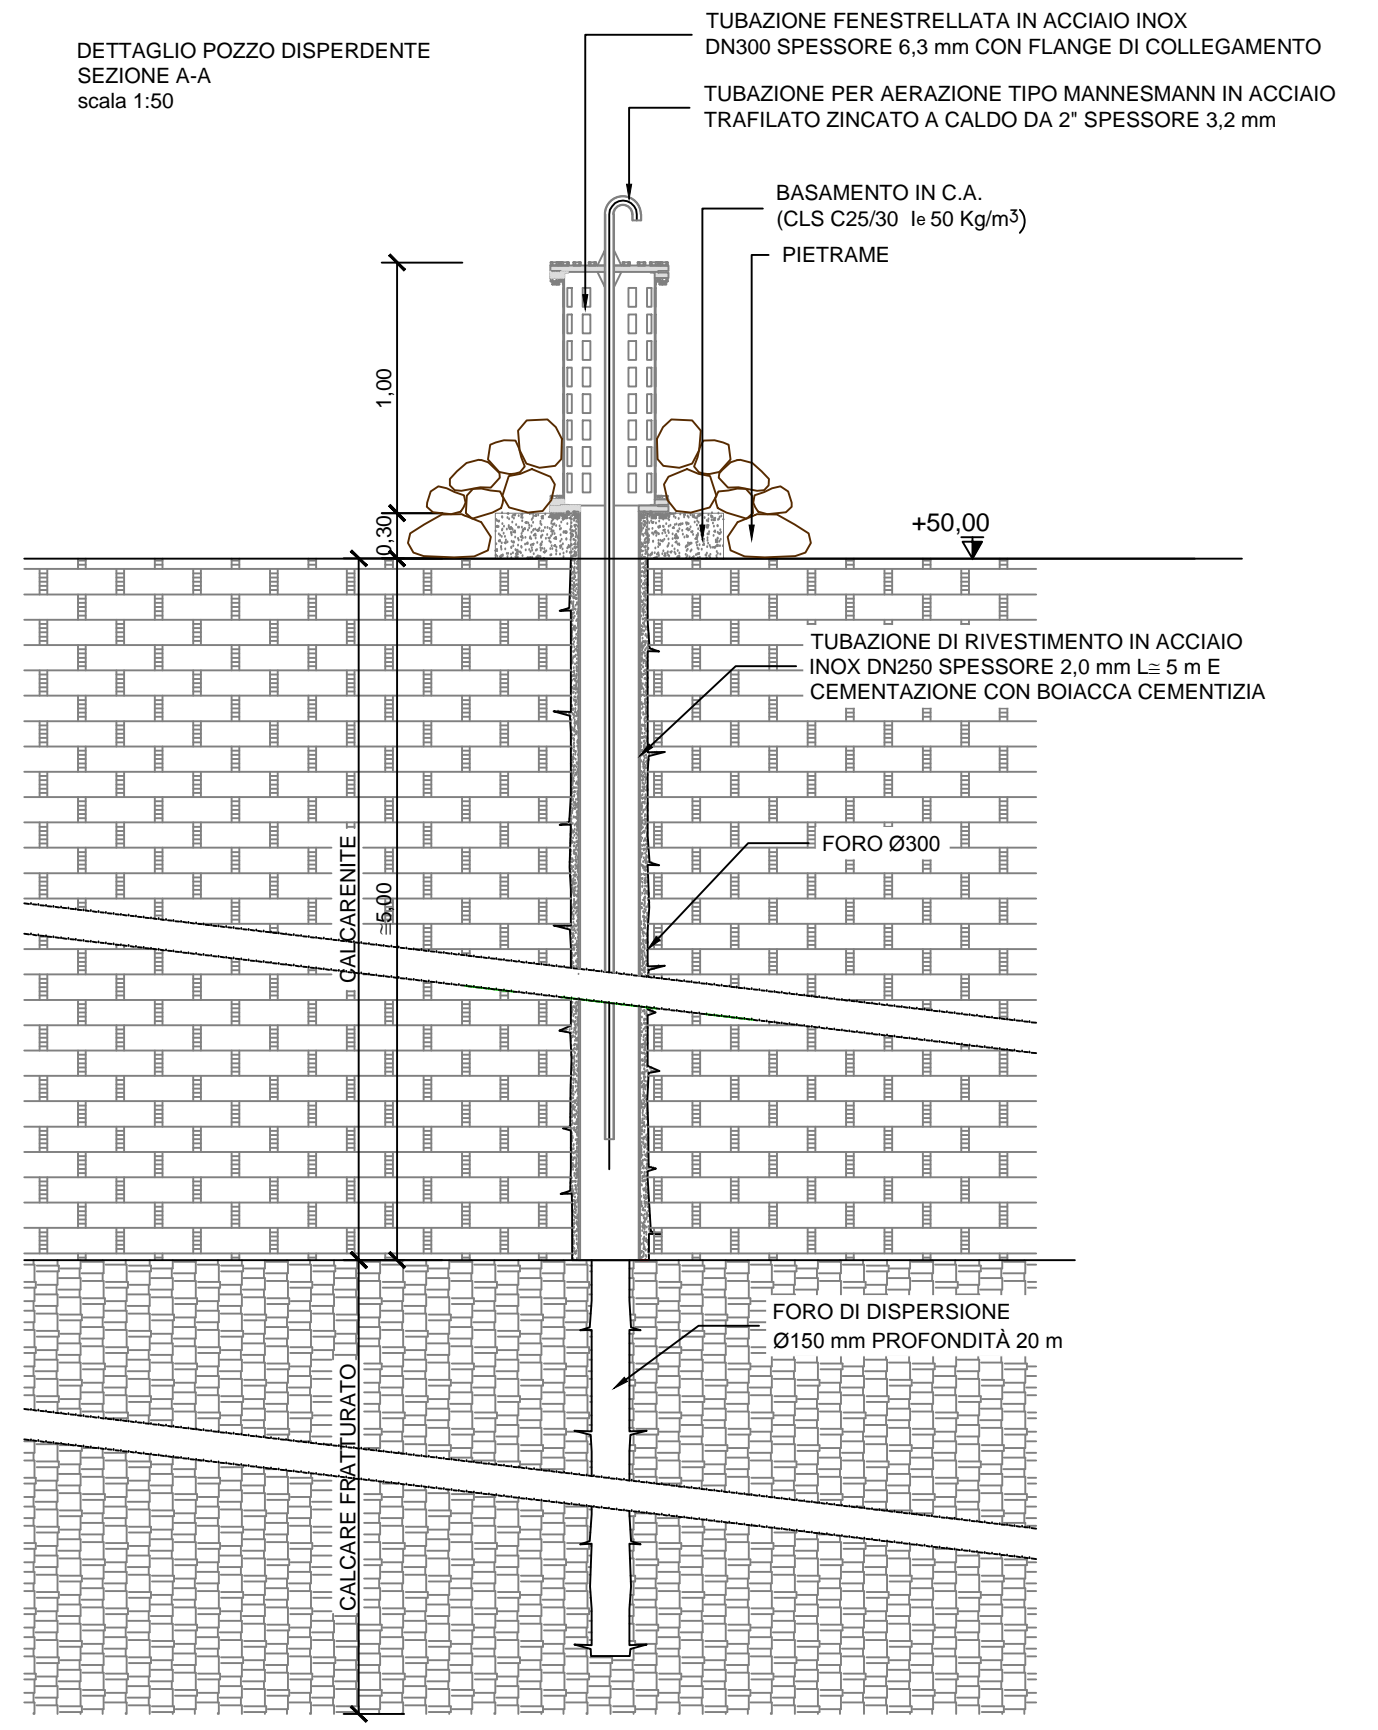

DETTAGLIO POZZO DISPERDENTE
PIANTA scala 1:50

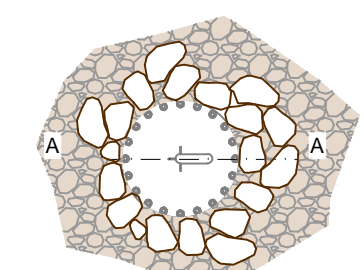

PROGETTO DI REALIZZAZIONE DI UNA STAZIONE DI TRASFERENZA RIFIUTI E DI UN IMPIANTO DI TRATTAMENTO PERCOLATO DA REALIZZARE NEL COMUNE DI TRANI IN LOCALITÀ "PURO VECCHIO"

PROGETTO DEFINITIVO

COMMITTENTE:
 AMIU S.p.A.
 Sede legale e amministrativa alla Strada Provinciale 168
 Località Puro Vecchio 76125 Trani (BT)
 Codice Fiscale e Partita IVA 04939590727
 PEC: amiu@traniptspa.it



PROGETTO:
 Studio Romanazzi-Boscia e Associati s.r.l.
 via Amendola 172/c, 70100 Bari - tel.: 080.548.21.87 - Fax 080.548.21.88
 Prof. Ing. Eligio ROMANAZZI
 Dott. Ing. Giovanni F. BOSCIA
 Dott. Ing. Sebanino GIOTTA
 Dott. Ing. Fabio PACCAPELO


Ing. Federico Cangialosi
 Ing. Gianluca Intini
 Dott. geol. Vito Specchio
 Dott. Ing. Vincenzo Catalucci

ALLEGATO
EG.2.5

EG.2- ACQUE METEORICHE E RIUTILIZZO
RECAPITO FINALE - VASCA DI LAMINAZIONE PLANIMETRIA, PIANO QUOTATO, SEZIONE E PARTICOLARE COSTRUTTIVO

SCALA:
 1:500
 1:100 - 1:50
 DATA: GENNAIO 2021

AGGIORNAMENTO	DATA	DESCRIZIONE

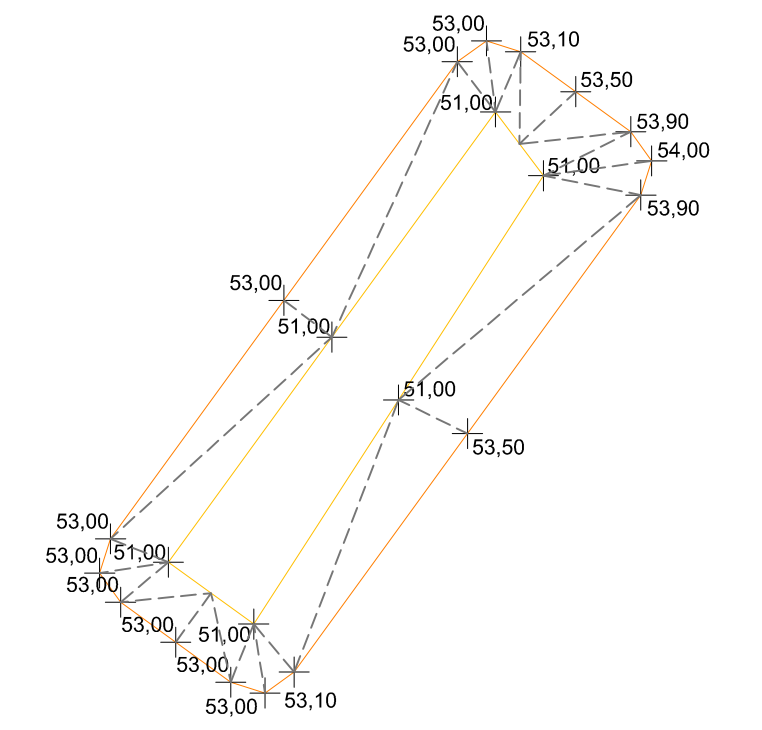

PIANO QUOTATO
scala 1:500



ALBERI DA ESPANTARE
scala 1:1000



PLANIMETRIA SISTEMAZIONE FINALE
scala 1:500