


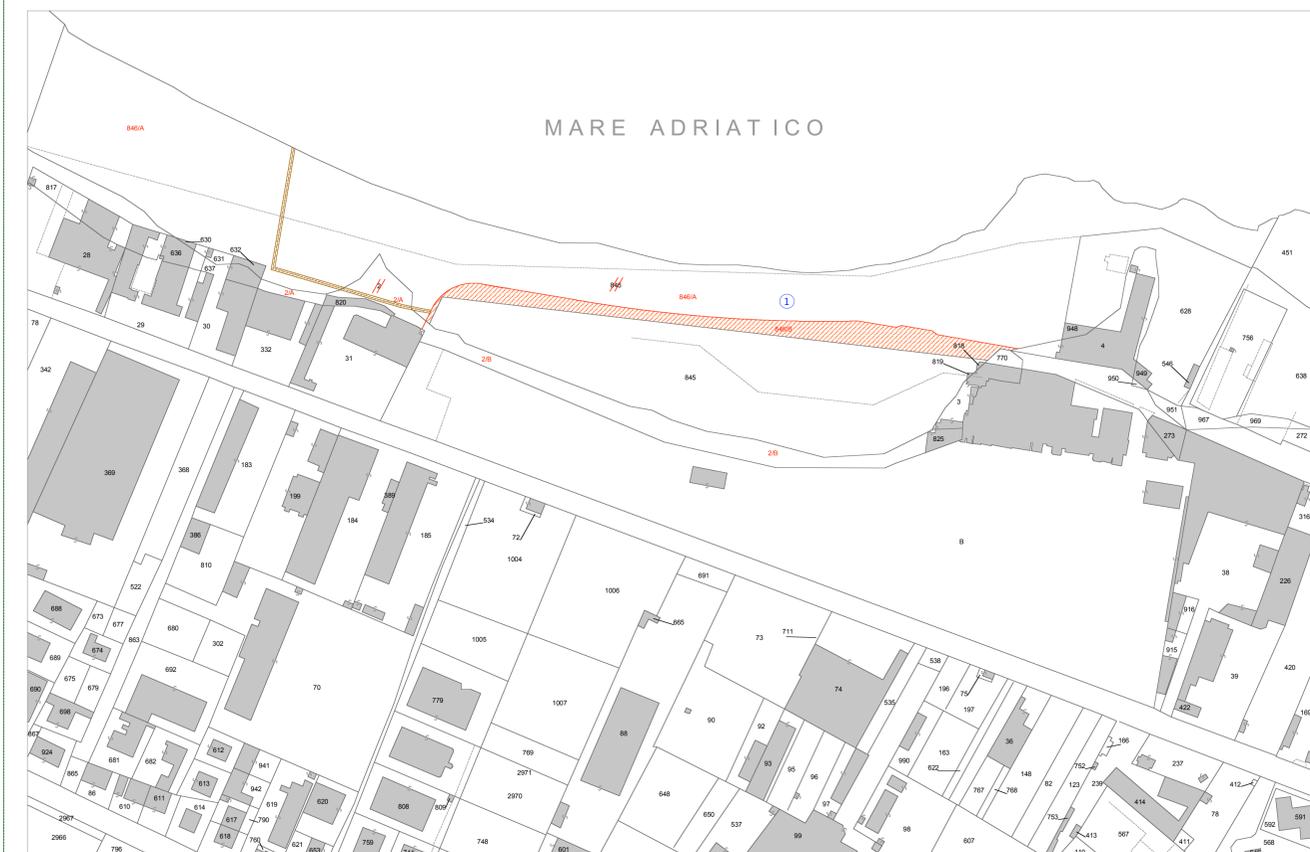

STRALCIO CATASTALE



RAPPORTO 1:2000



PIANO PARTICELLARE DI ESPROPRIO




SVINCOLO S.S. 16 SCALA 1/1000

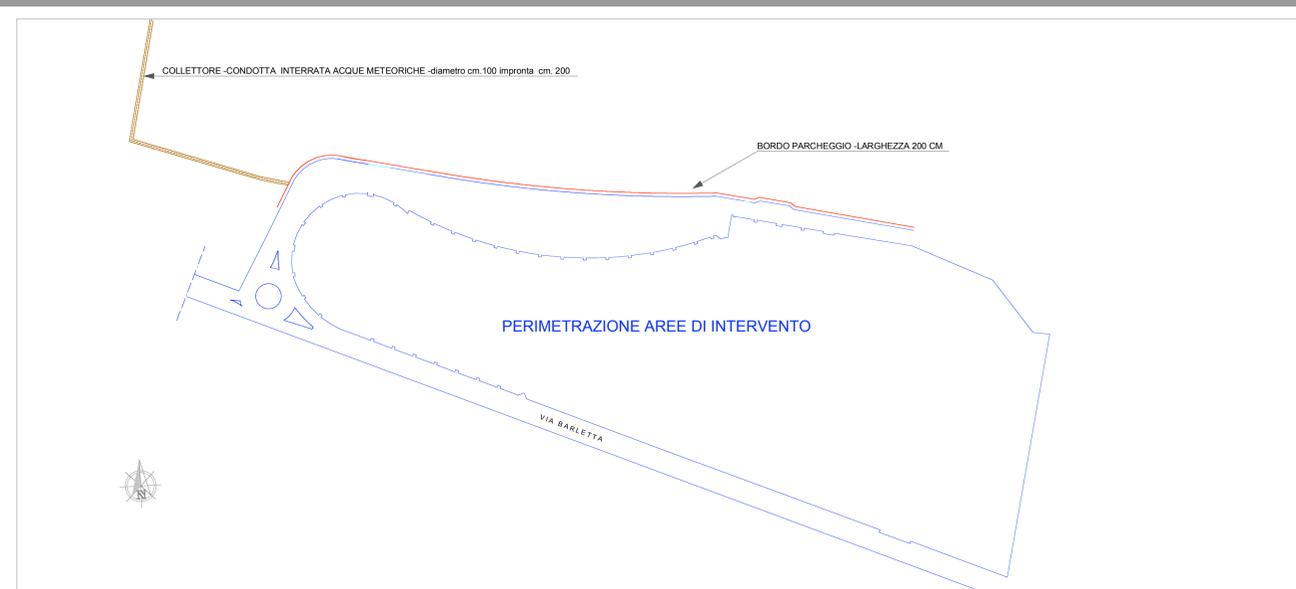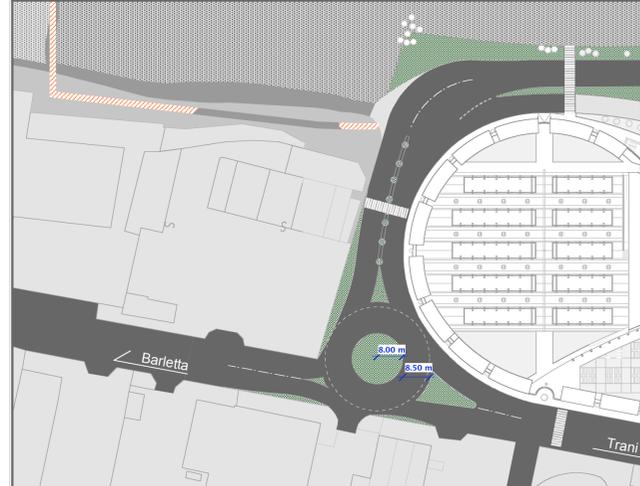

PERIMETRAZIONE DI PROGETTO

RAPPORTO 1:2000

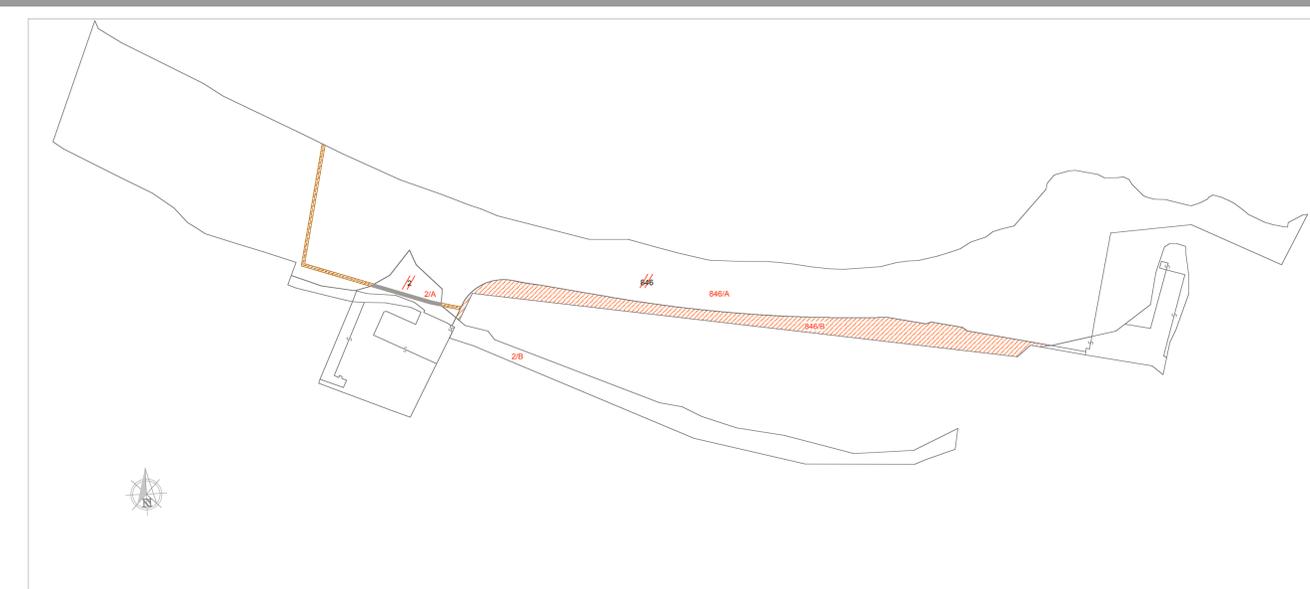

SHEMA DI FRAZIONAMENTO

ELENCO DITTE

	PARTICELLE INTERESSATE DAL PROGETTO DI AMPLIAMENTO		
	CONDOTTA INTERRATA - diametro cm.100 impronta cm. 200		
FOGLIO	PARTICELLA	SUPERFICIE OCCUPATA DA CONDOTTA INTERRATA	DITTA
13/Z	846/A	271mq (135,22 m)	- Demanio Pubblico dello Stato ramo trasporti e della navigazione
13/Z	2/A	91mq (45,29 m)	- Comune di Trani

N°	DITTA	FOGLIO	PARTICELLA	ANNOTAZIONI / QUALITA' - CLASSE	DETTAGLIO CALCOLO DI INDENNITA' BASE					
					SUP. Catastale (mq.)	SUP. Esproprio (mq.)	SUP. con imposizione di servitù' (mq.)	VALORE unitario di esproprio (€/mq.)	VALORE unitario di esproprio per servitù' di acquedotto permanente (€/mq.)	INDENNITA' base €
1	- DEMANIO PUBBLICO DELLO STATO RAMO TRASPORTI E DELLA NAVIGAZIONE	13/Z	846	Incolto ster.	45.058	3.530	271			