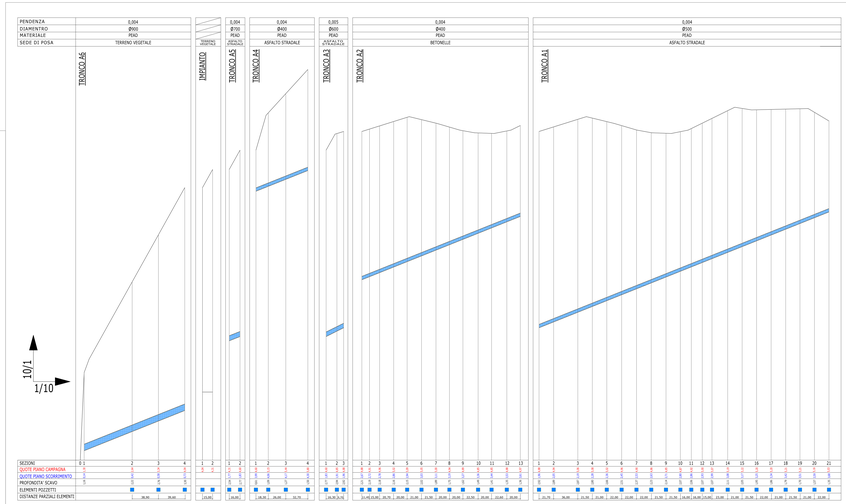

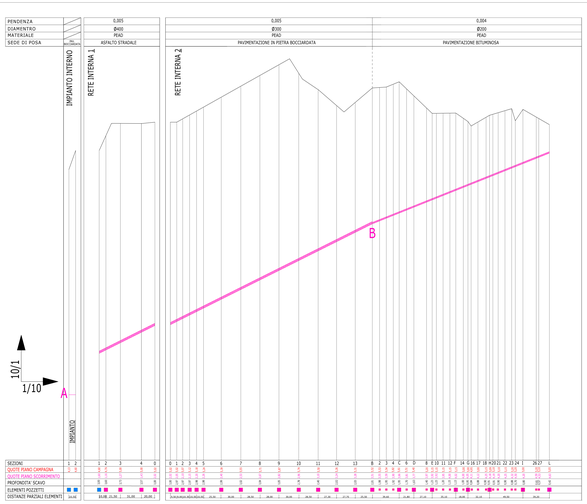

SCHEMA DEI TRATTI DI PROGETTO "ACQUE METEORICHE"

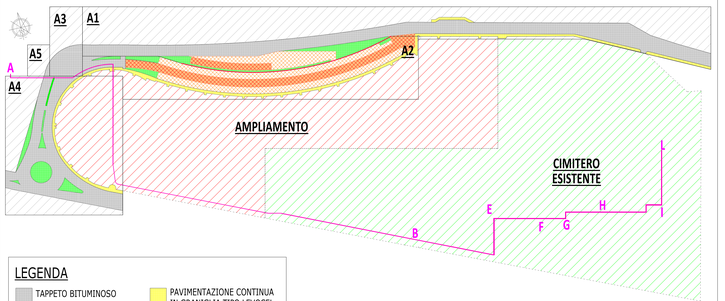

LEGENDA

- TAPPETO BITUMINOSO ASFALTO STRADALE
- BETONELLE PARCHEGGI
- BETONELLE CORSIE
- PAVIMENTAZIONE CONTINUA IN GRANIGLIA TIPO LEVOCEL
- TERRENO AGRARIO TAPPETO VERDE

COMUNE DI TRANI

AMPLIAMENTO
E GESTIONE DEL CIMITERO COMUNALE
_ TRANI _ (BT)

PROJECT FINANCING

SOCIETA' DI PROGETTO
PARCO DEL RICORDO TRANI S.r.l.

progettisti
capogruppo coordinatore
arch. **Sergio d'Addato**
team design
arch. **Alessandro Procacci**
arch. **Valentina Bucci**
arch. **Stefano Parente**
strutture
ing. **Antonio Porcelli**
ing. **Domenico Vaccaniò**
contabilità
ing. **Giuseppe Antonacci**
impianti
ing. **Felice Valenziano**
ing. i. **Stefano Farano**
ing. **Ilario Collamarc**
ing. i. **Antonio Zagaria**
ing. **Marianna Colamartino**

Firmato digitalmente da
STEFANO FARANO
CN = STEFANO FARANO
O = ORDINE DEGLI INGEGNERI DELLA PROVINCIA DELLA BARLETTA-ANDRIA-TRANI-BT
C = IT
Data: 2021.05.31 09:36:11

MUSICCO
ANTONIO
30.04.2021
17:18:50 UTC

PROGETTO DEFINITIVO

IF.02

PROFILI LONGITUDINALI
PLANIMETRIA AREE DILAVAMENTO

SCALA 1/500 - 1/1000

studio di architettura
arch. Sergio d'Addato _ C.so V. Emanuele, 134 70125 Trani cell. 347 8642062 tel. 0883 587677 dadsdesarg@virgilio.it sergio.daddato@archiworldpec.it