

COMUNE DI
TRANI



AMPLIAMENTO
E GESTIONE DEL CIMITERO COMUNALE
_ TRANI _ (BT)

PROJECT FINANCING

SOCIETÀ DI PROGETTO
PARCO DEL RICORDO TRANI S.r.l.

progettisti
capogruppo coordinatore
arch. Sergio d'Addato

team design
arch. Alessandro Procacci
arch. Valentina Bucci
arch. Stefano Parente


strutture
ing. Antonio Porcelli
ing. Domenico Vaccanio
contabilità
ing. Giuseppe Antonacci

impianti
ing. Felice Valenziano
ing. i. Stefano Farano
ing. Ilario Cellamare
ing. i. Antonio Zagaria
ing. Marianna Colamartino

PROGETTO DEFINITIVO

TAV. GD.1.19
PLANIMETRIA DI PROGETTO DEL VERDE

studio di architettura
arch. Sergio d'Addato _ C.so V. Emanuele, 134 76125 Trani _ cell. 347 8642952 tel. 0883 567677 daddatosergio@virgilio.it sergio.daddato@archiworldpec.it

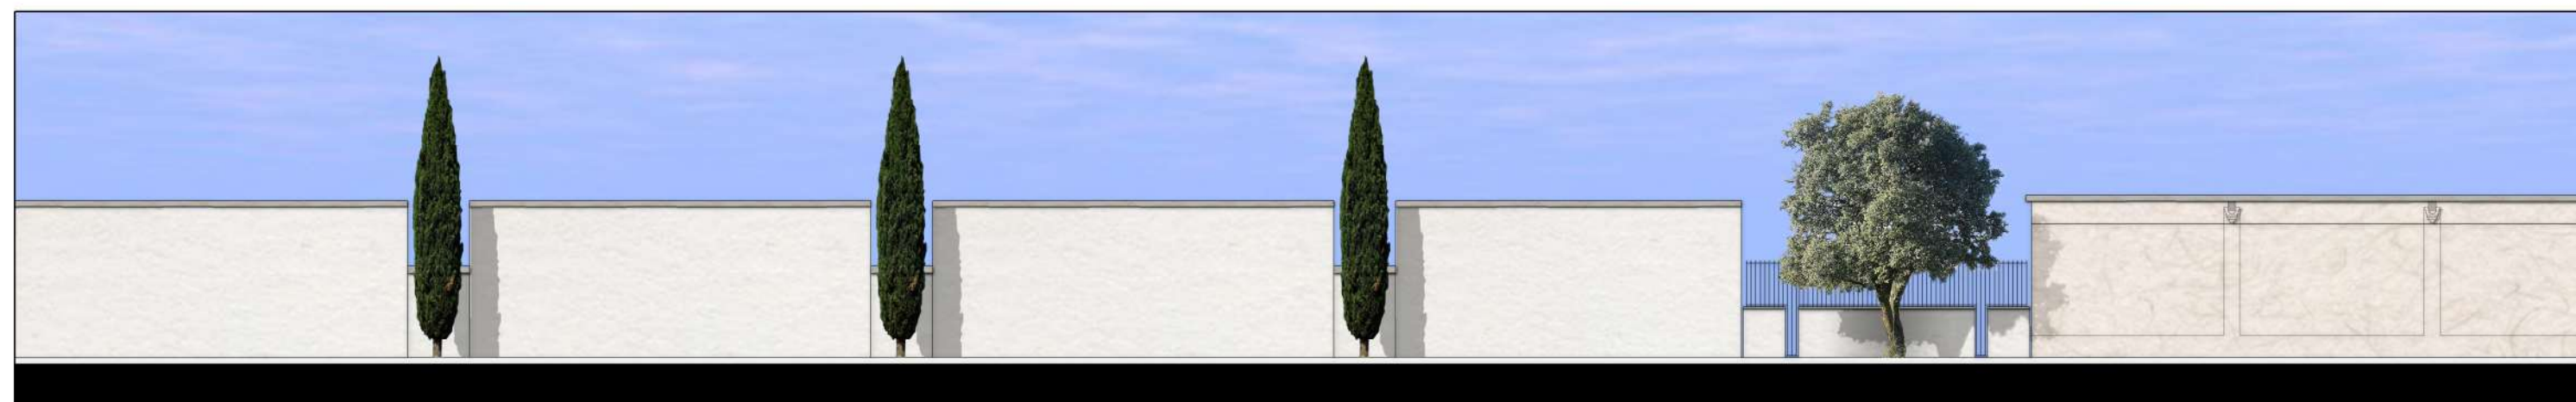

VISTA A - A'



VISTA C - C'



VISTA B - B'



VISTA D - D'

ESSENZE ARBOREE



Carrubo (*CERATONIA SILIQUA*)

Pianta patriarca isolata.



Mandorlo (*PRUNUS DULCIS*)

Pianta da posizionare in coppia.



Cipresso (*CUPRESSUS*)

Collocato isolato e in sequenza regolare.



Alloro (*LAURUS NOBILIS*)

Pianta adulte collocate in coppia o a gruppi.



Olivo (*OLEA EUROPAEA*)

Pianta secolare da posizionare in coppia.



Melograno (*PUNICA GRANATUM*)

Gruppi di piante.



Leccio (*QUERCUS ILEX*)

Pianta adulte collocate isolate.



Pino Marittimo (*PINUS PINASTER*)

Pianta adulte già collocate lungo i viali storici del cimitero.

ESSENZE ARBUSTIVE



Tamerice (*TAMARIX*)

Pianta collocate in modo irregolare e sparso esterne all'area cimiteriale recintata.



Rosmarino (*ROSMARINUS OFFICINALIS*)

In gruppo di piante varie posizionate a macchie irregolari all'esterno dell'area cimiteriale recintata.



Timo (*THYMUS*)

In gruppi di piante varie e basse.



Menta (*MENTHA*)

In gruppi di piante varie e basse posizionate a macchie regolari.



Lavanda (*LAVANDULA ANGUSTIFOLIA*)

In filari regolari alternato al rosmarino prostrato. Filari omenei e regolari.



Lentisco (*PISTACIA LENTISCUS*)

In gruppo di piante varie posizionate a macchie irregolari all'esterno dell'area cimiteriale recintata.



Rosmarino (*PROSTRATO*)

In filari omogenei e regolari. In filari regolari alternato alla lavanda nana.



Mirto (*MYRTUS COMMUNIS*)

In gruppo di piante varie posizionate a macchie irregolari all'esterno dell'area cimiteriale recintata.



Salvia (*SALVIA OFFICINALIS*)

In gruppi di piante varie e basse posizionate a macchie regolari.



Leccio (*ARBUSTO*)

In filare regolare e omogeneo.

PRATO E FIORI



Rosa Bianca (*ROSA*)

In macchia continua alternata al giglio.



Giglio (*LILIU*)

In macchia continua alternata alla rosa bianca.



Dicondra (*DICHONDRA REPENS*)

In aree delimitate interne ed esterne.



Prato fiorito

Manto erboso in aree esterne al recinto cimiteriale

Posizione Fontane