

COMUNE DI
TRANI



AMPLIAMENTO
E GESTIONE DEL CIMITERO COMUNALE
_ TRANI _ (BT)

PROJECT FINANCING

SOCIETA' DI PROGETTO
PARCO DEL RICORDO TRANI S.r.l.

progettisti

capogruppo coordinatore

arch. Sergio d'Addato

team design

arch. Alessandro Procacci

arch. Valentina Bucci

arch. Stefano Parente

struttura

ing. Antonio Porcelli

ing. Domenico Vaccaro

contabilità

ing. Giuseppe Antonacci

impianti

ing. Felice Valenziano

ing. I. Stefano Farano

ing. Ilario Cellamare

ing. I. Antonio Zagaria



ing. Marianna Colamartino

PROGETTO DEFINITIVO


TAV. GD.1.13

PIANTE PROSPETTI SEZIONI MODULI "E.1" "E.2"


data:

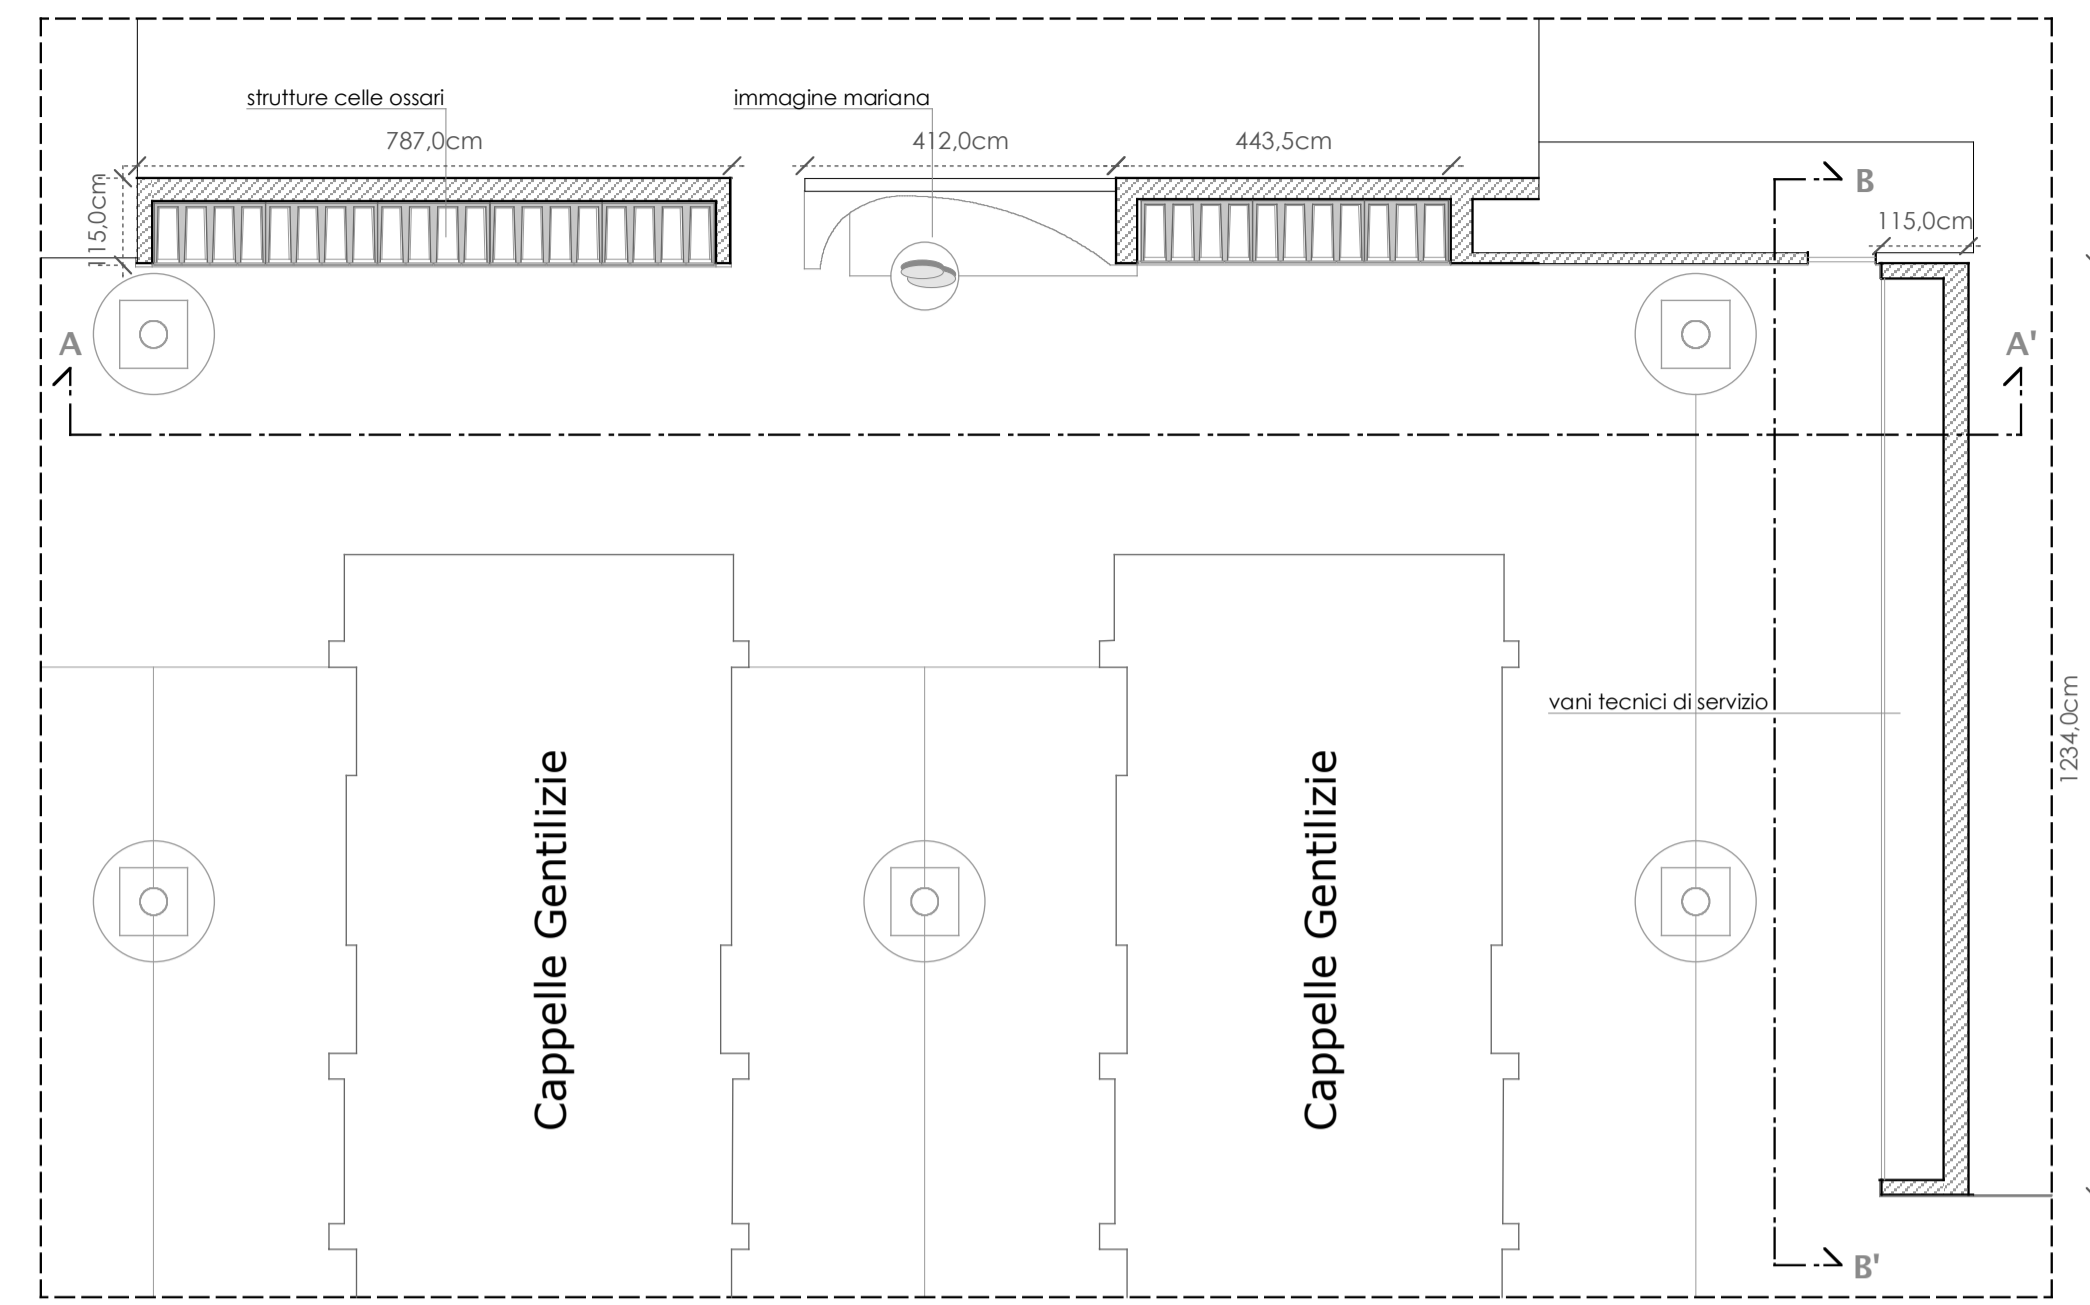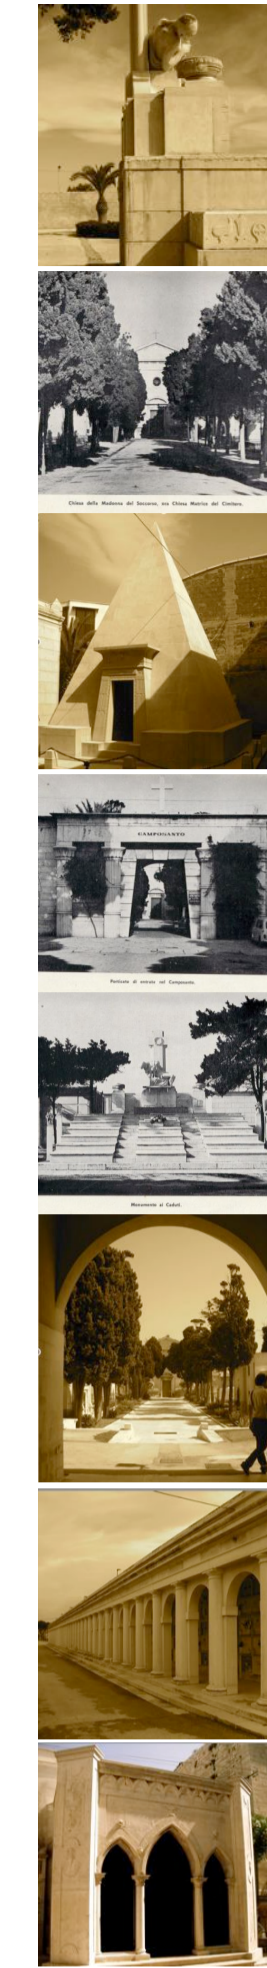


Pianta

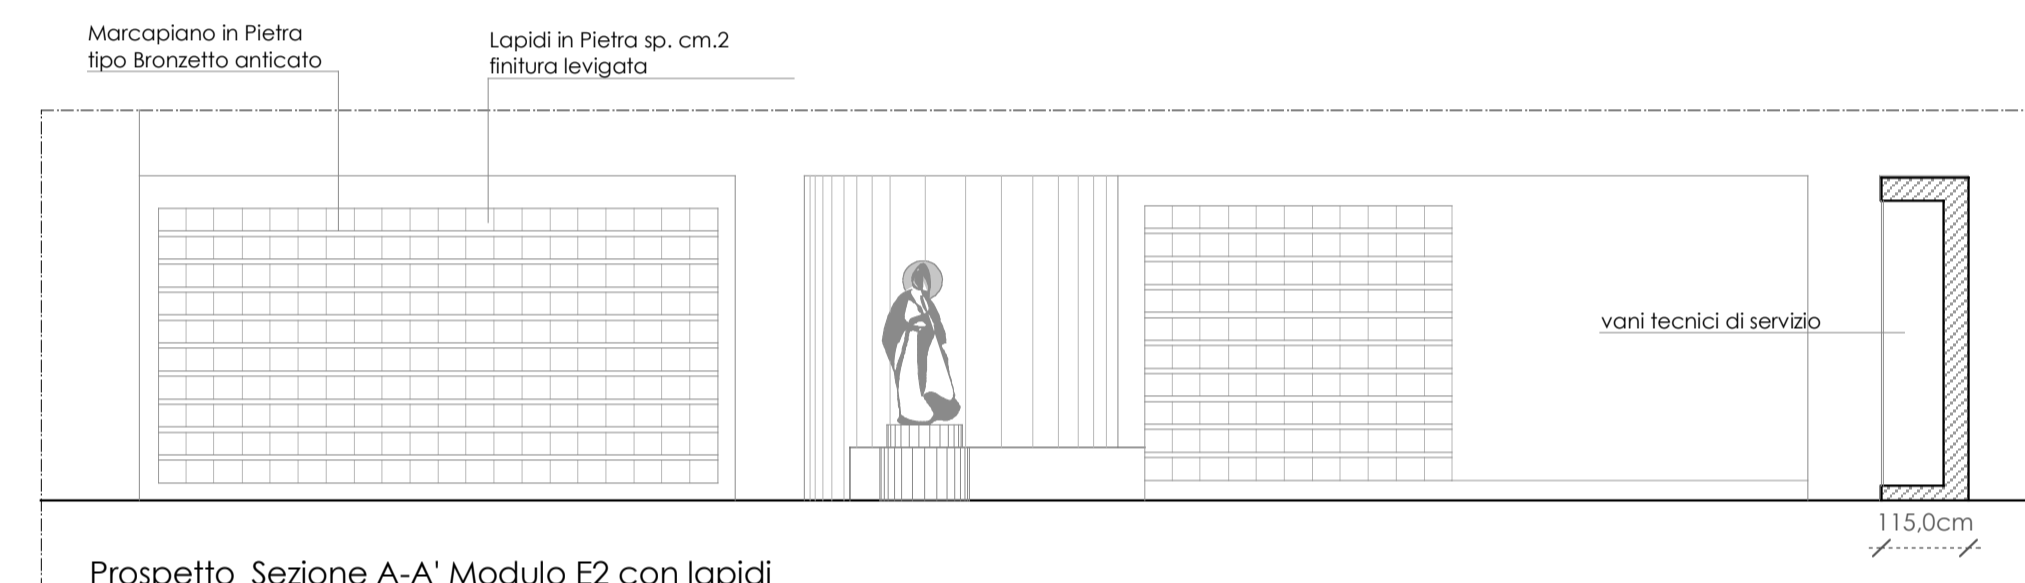

Prospetto_Sezione A-A' Modulo E2 con lapidi

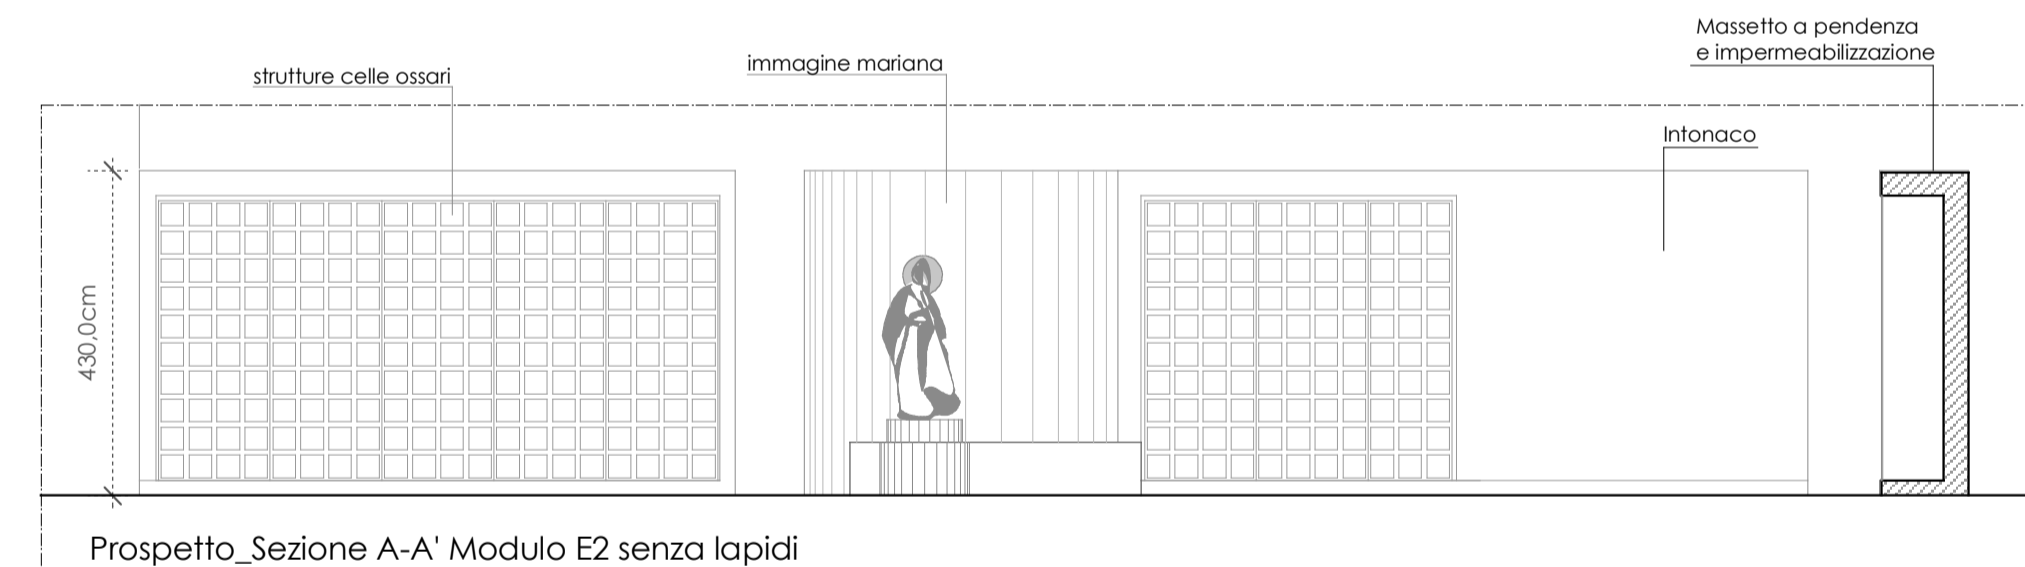


Prospetto_Sezione A-A' Modulo E2 senza lapidi

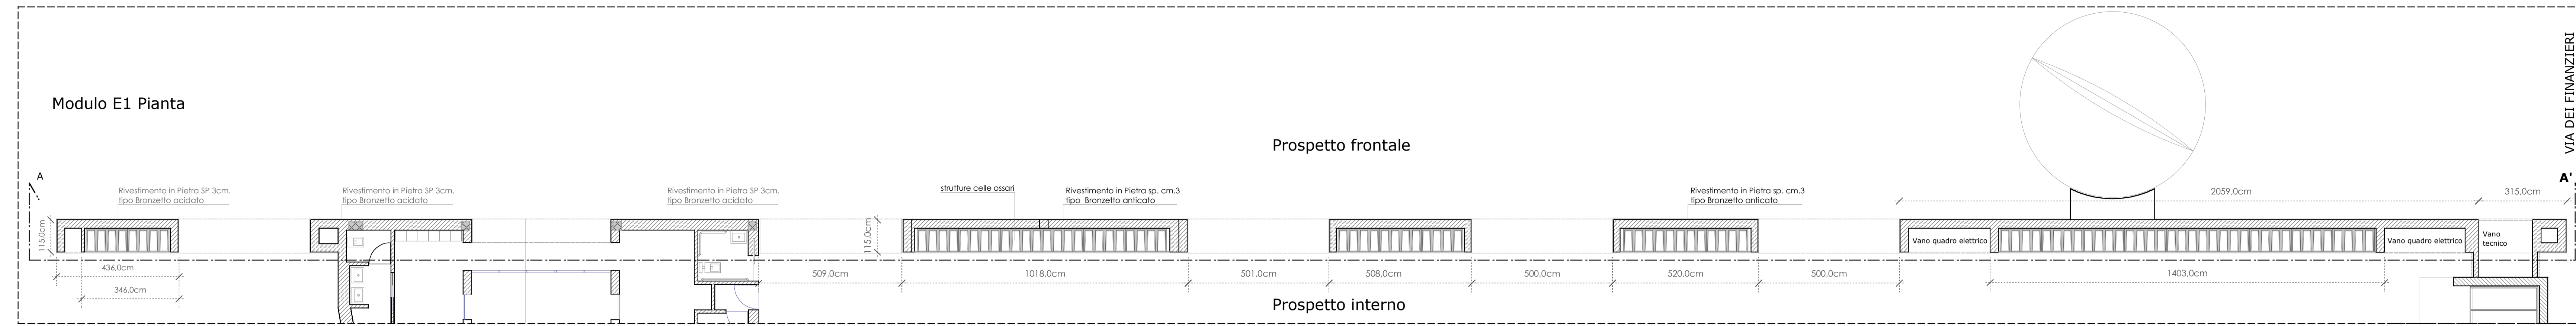


Modulo E1 Pianta

Prospetto frontale


Prospetto interno

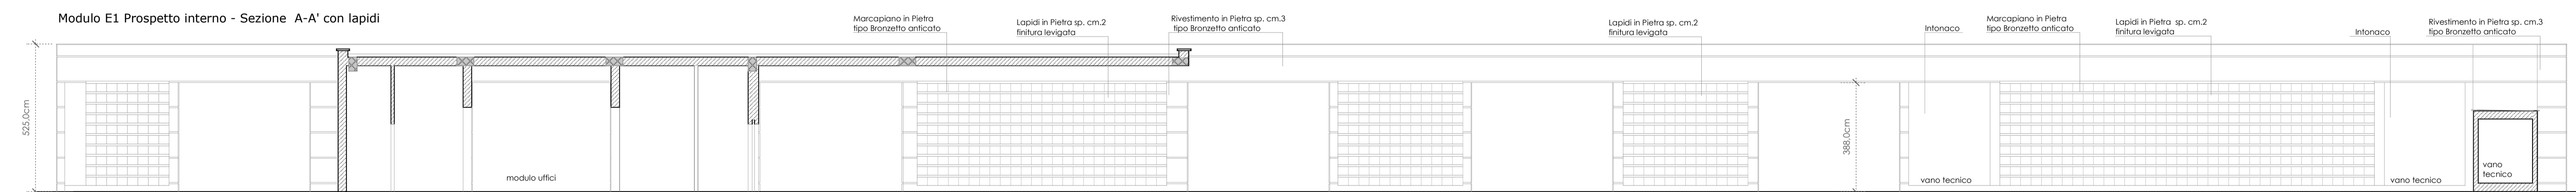

Modulo E1 Prospetto interno - Sezione A-A' con lapidi

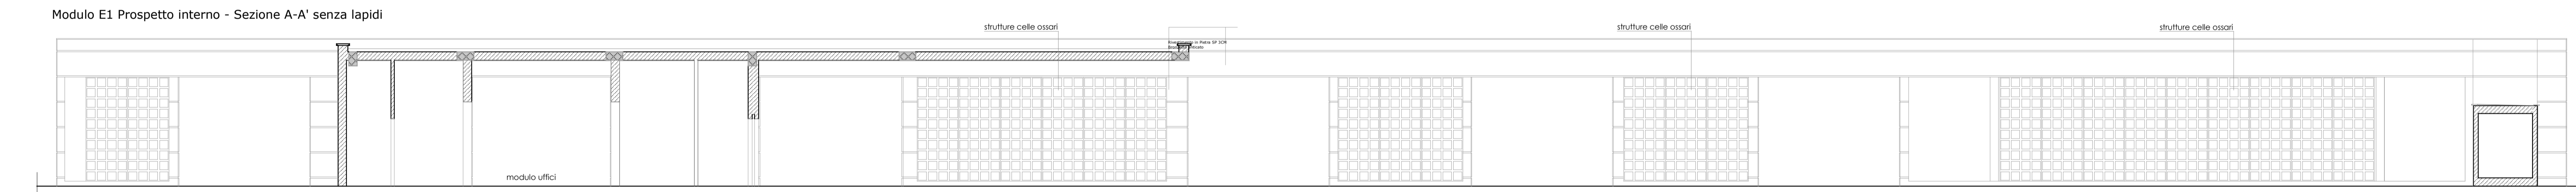

Modulo E1 Prospetto interno - Sezione A-A' senza lapidi

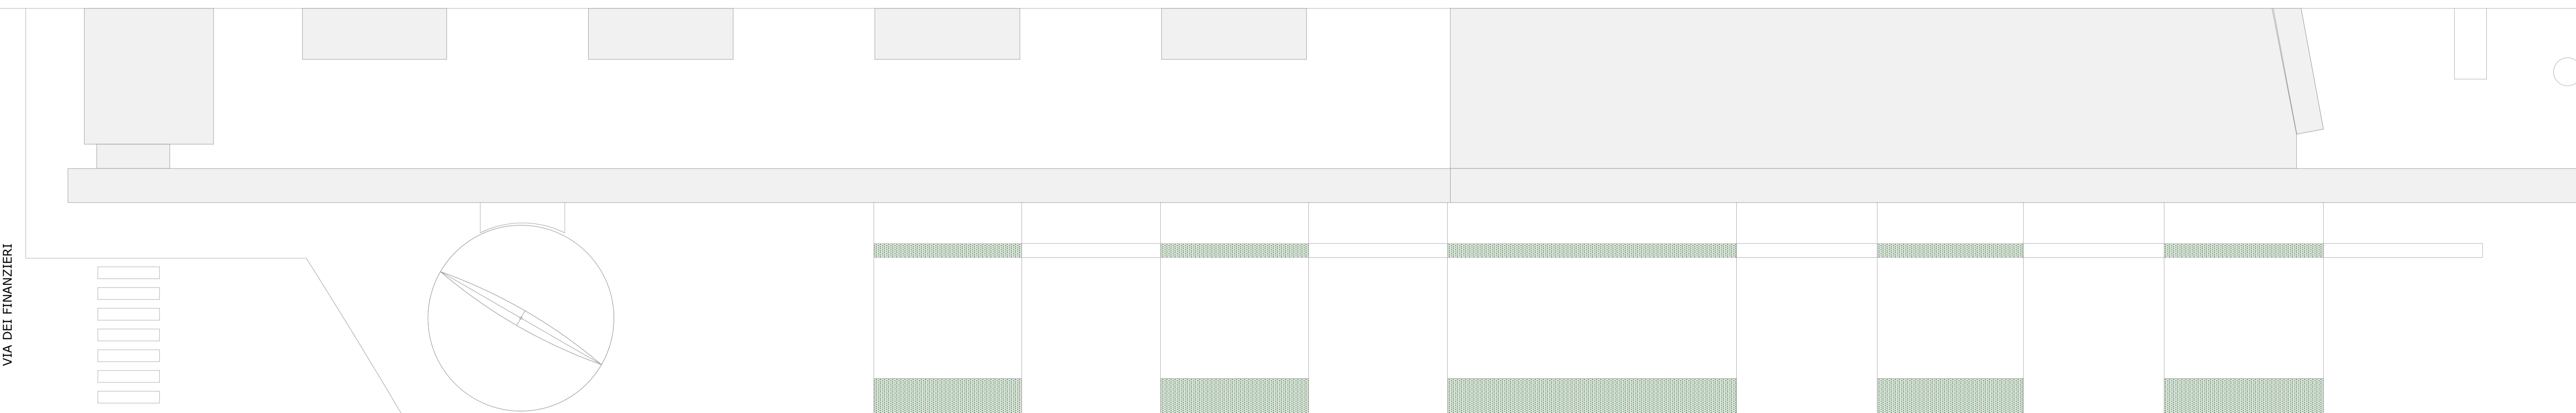

Modulo E1 Prospetto Frontale


VIA DEI FINANZIERI

VIA DEI FINANZIERI

Vano tecnico

Ingombro cancello

Rivestimento in Pietra sp. cm.3
Bronzetto anticato

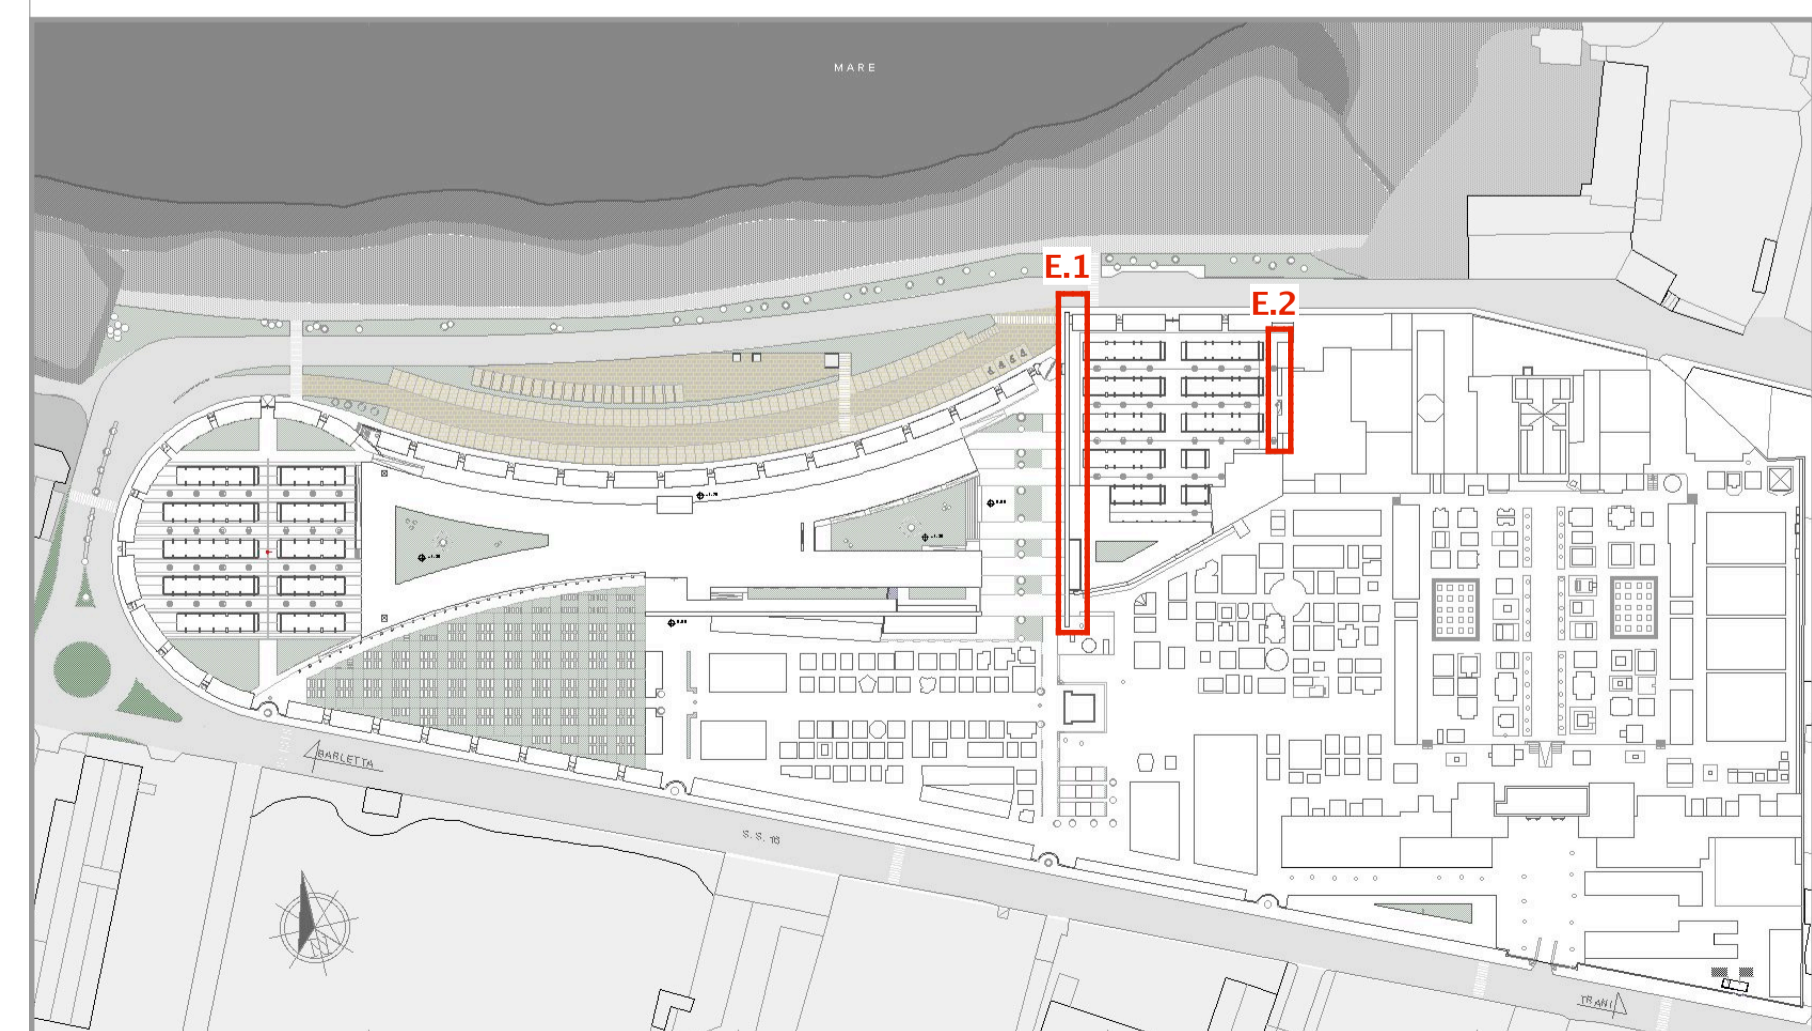

Visto render_prospetto esterno Modulo E.1