

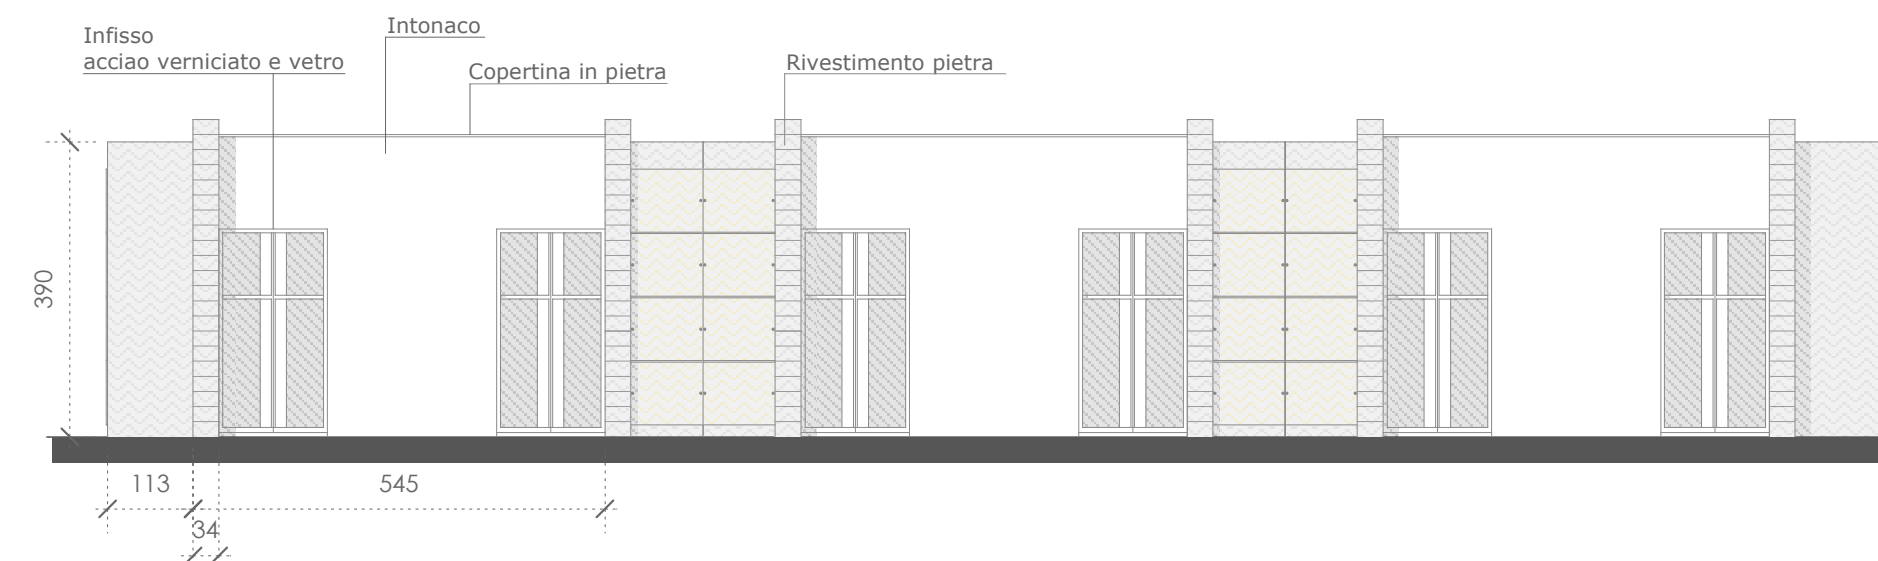
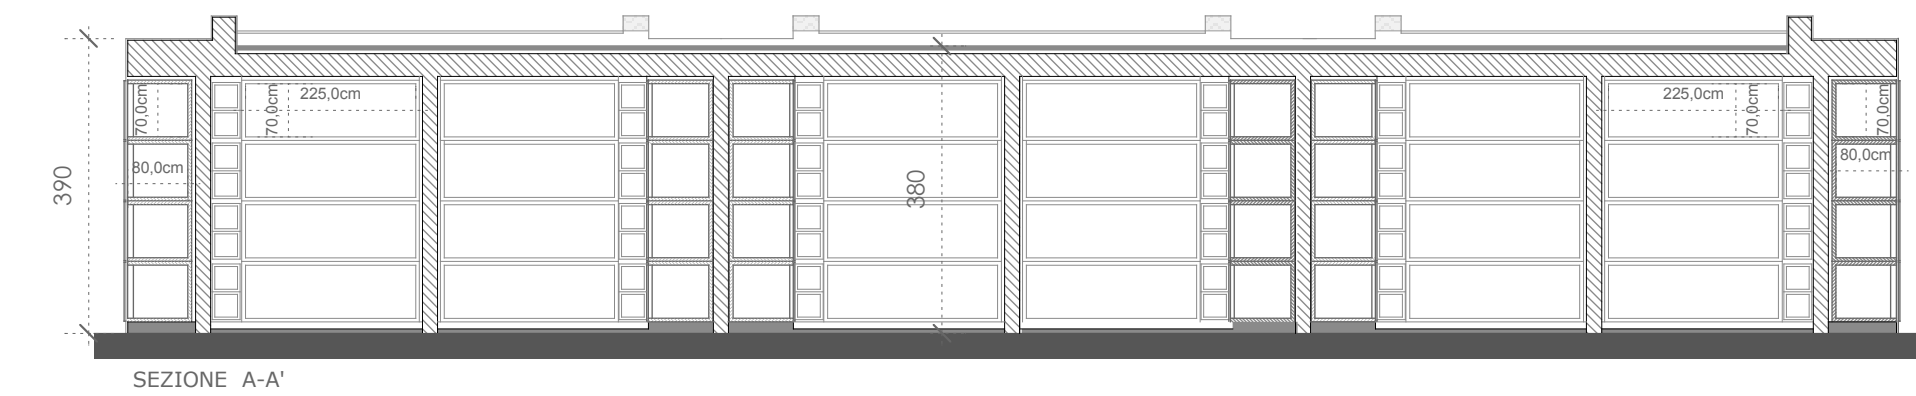
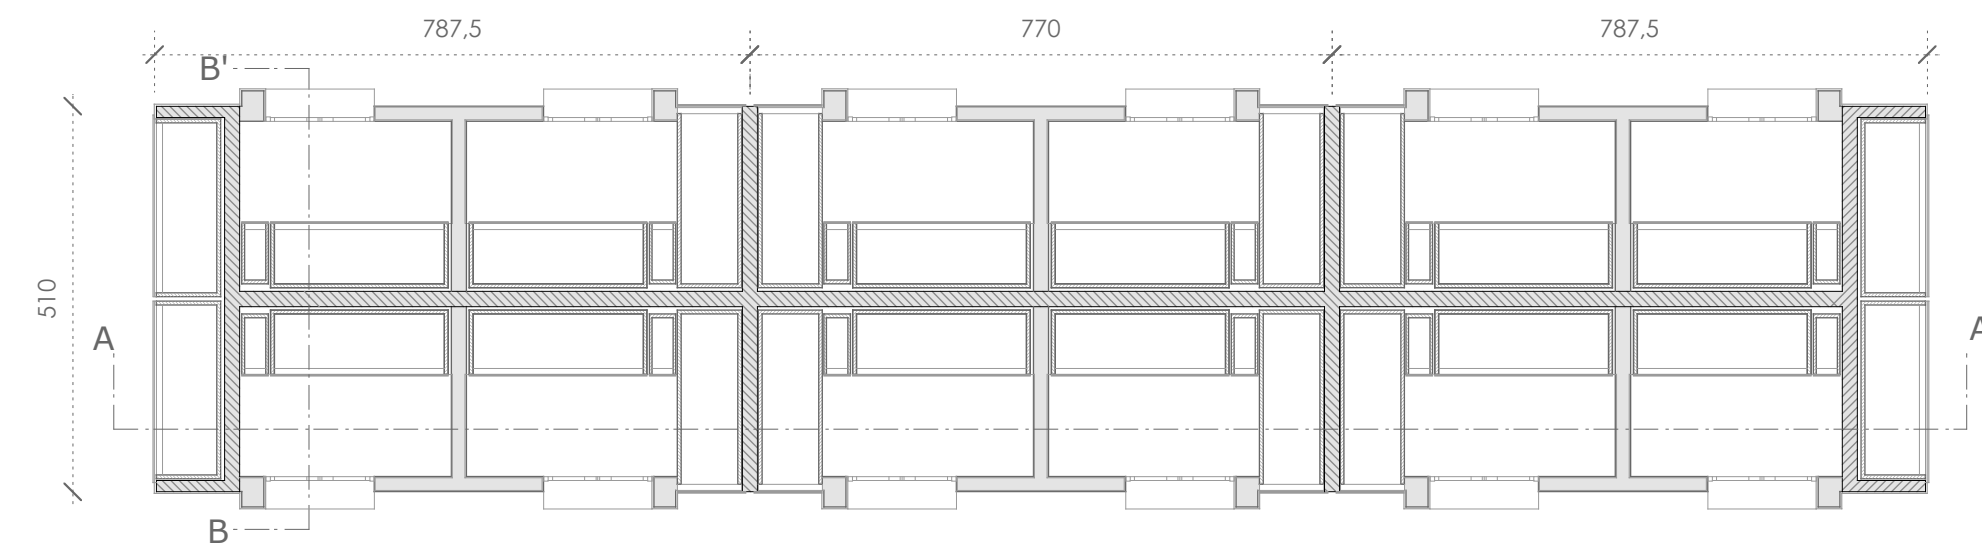
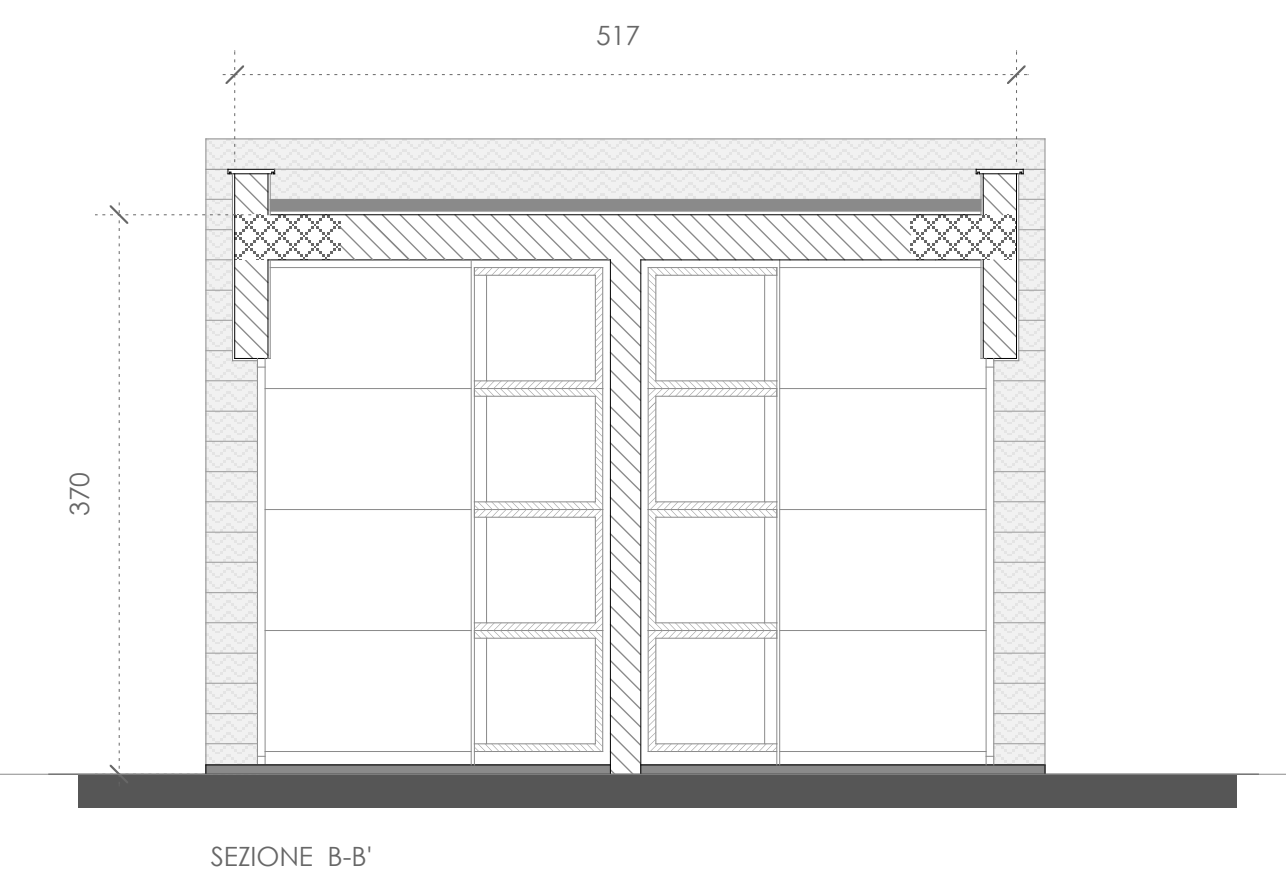
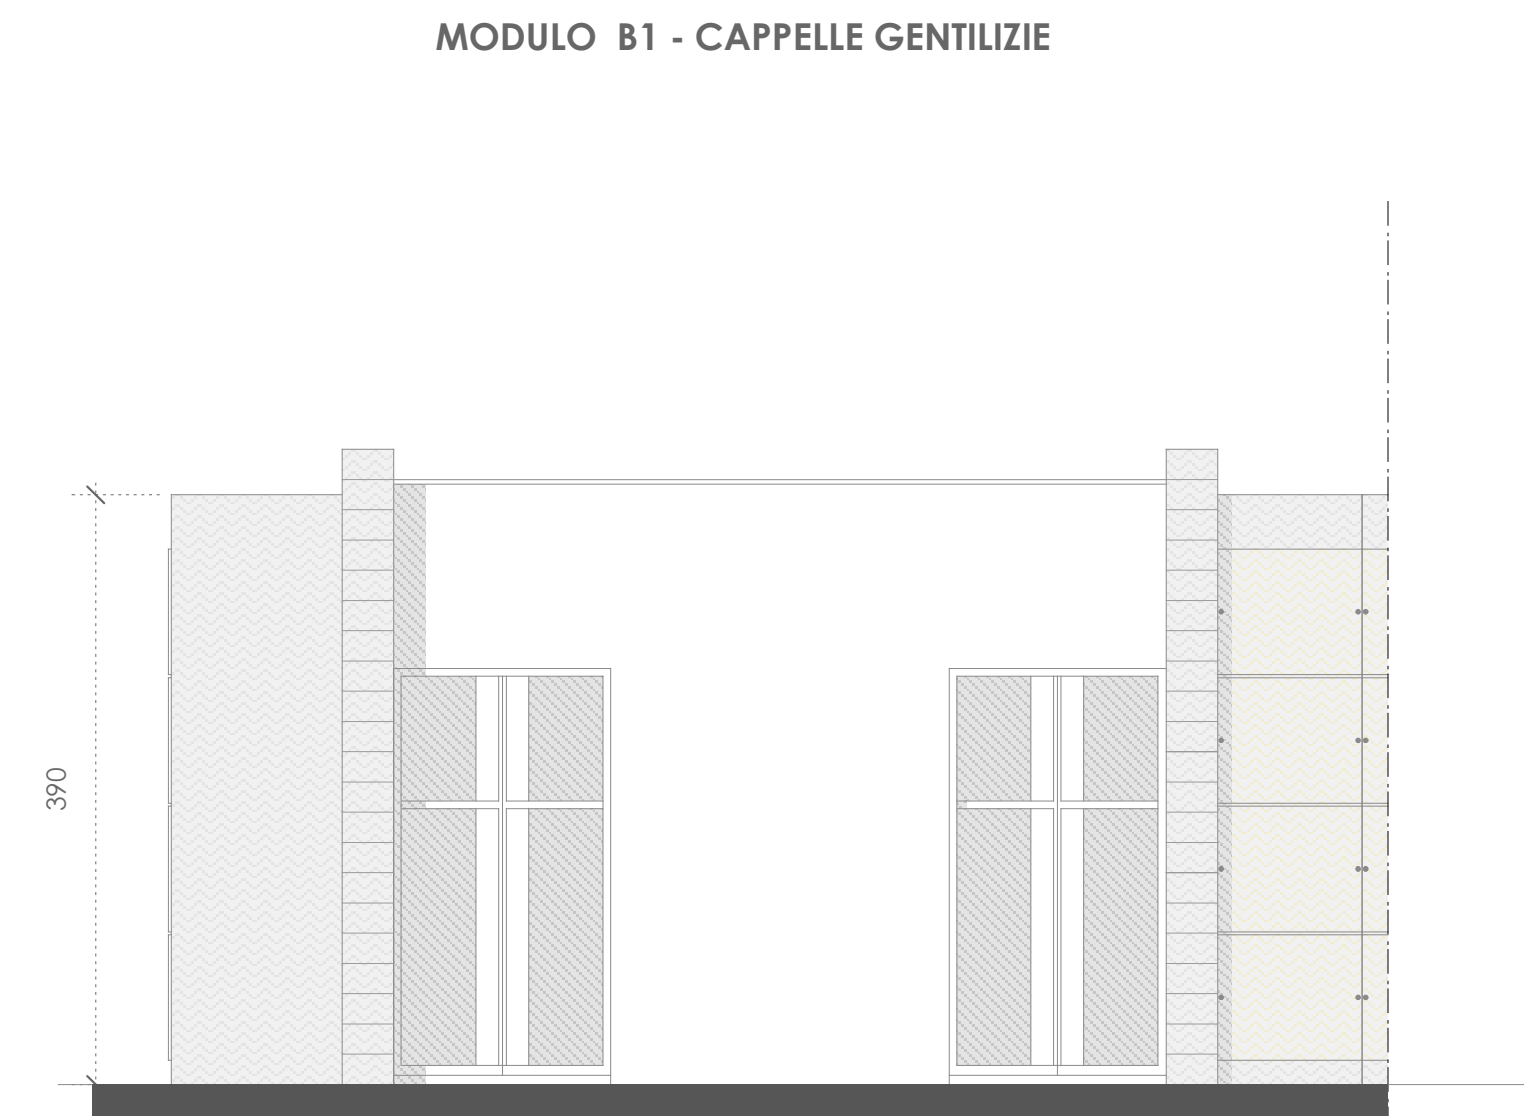
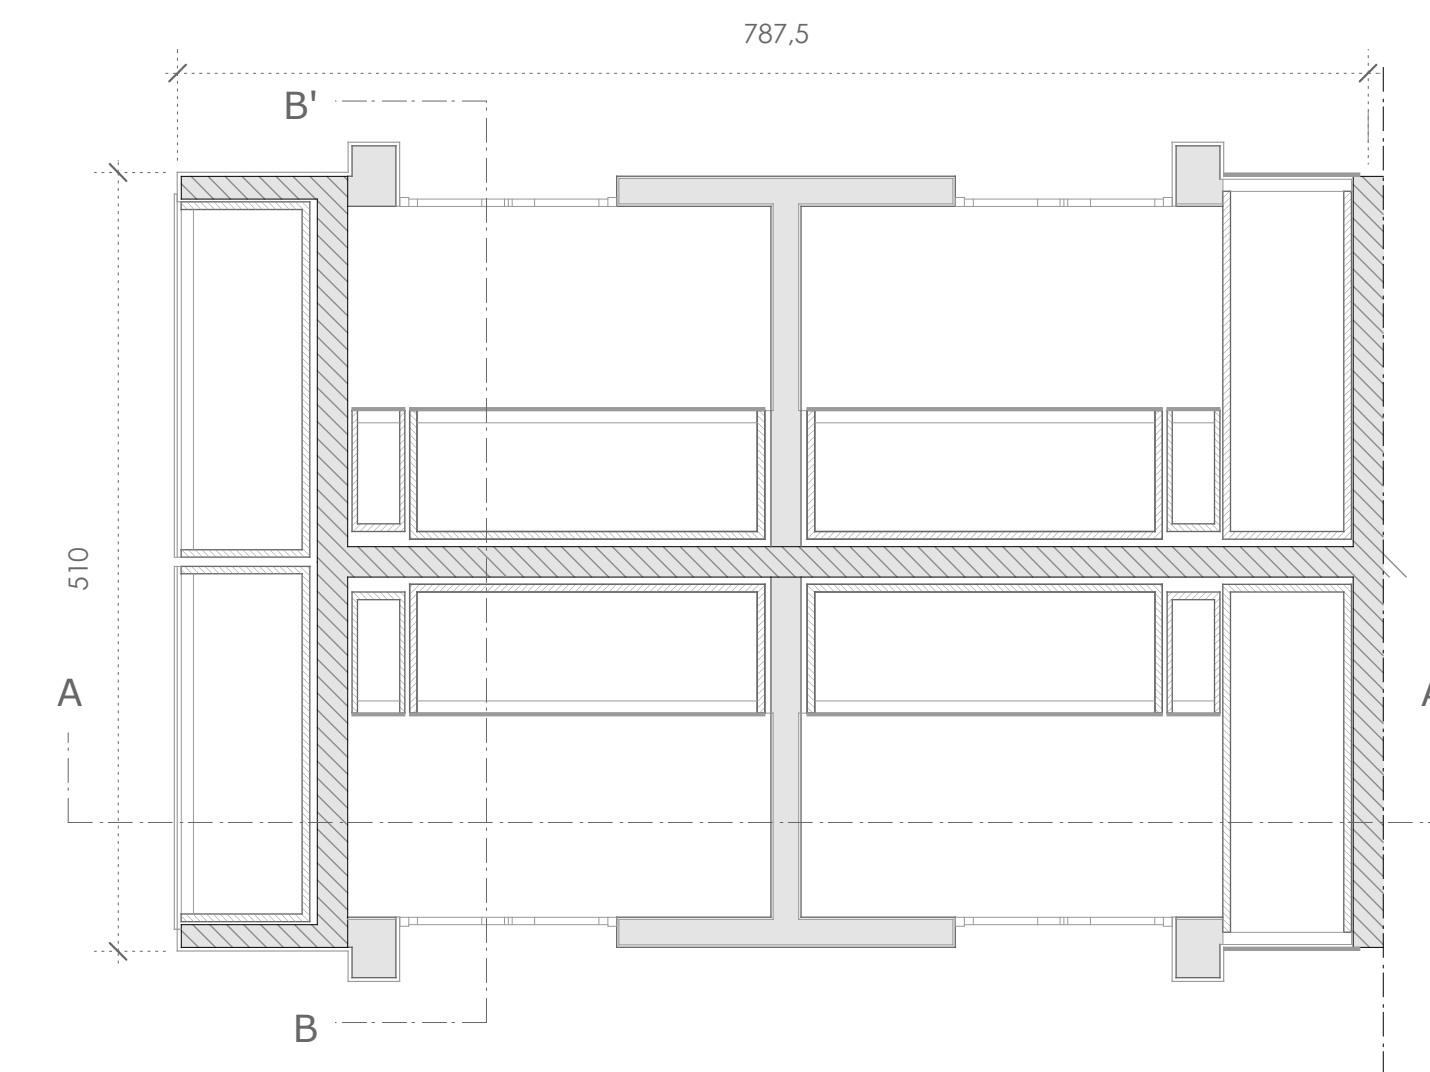
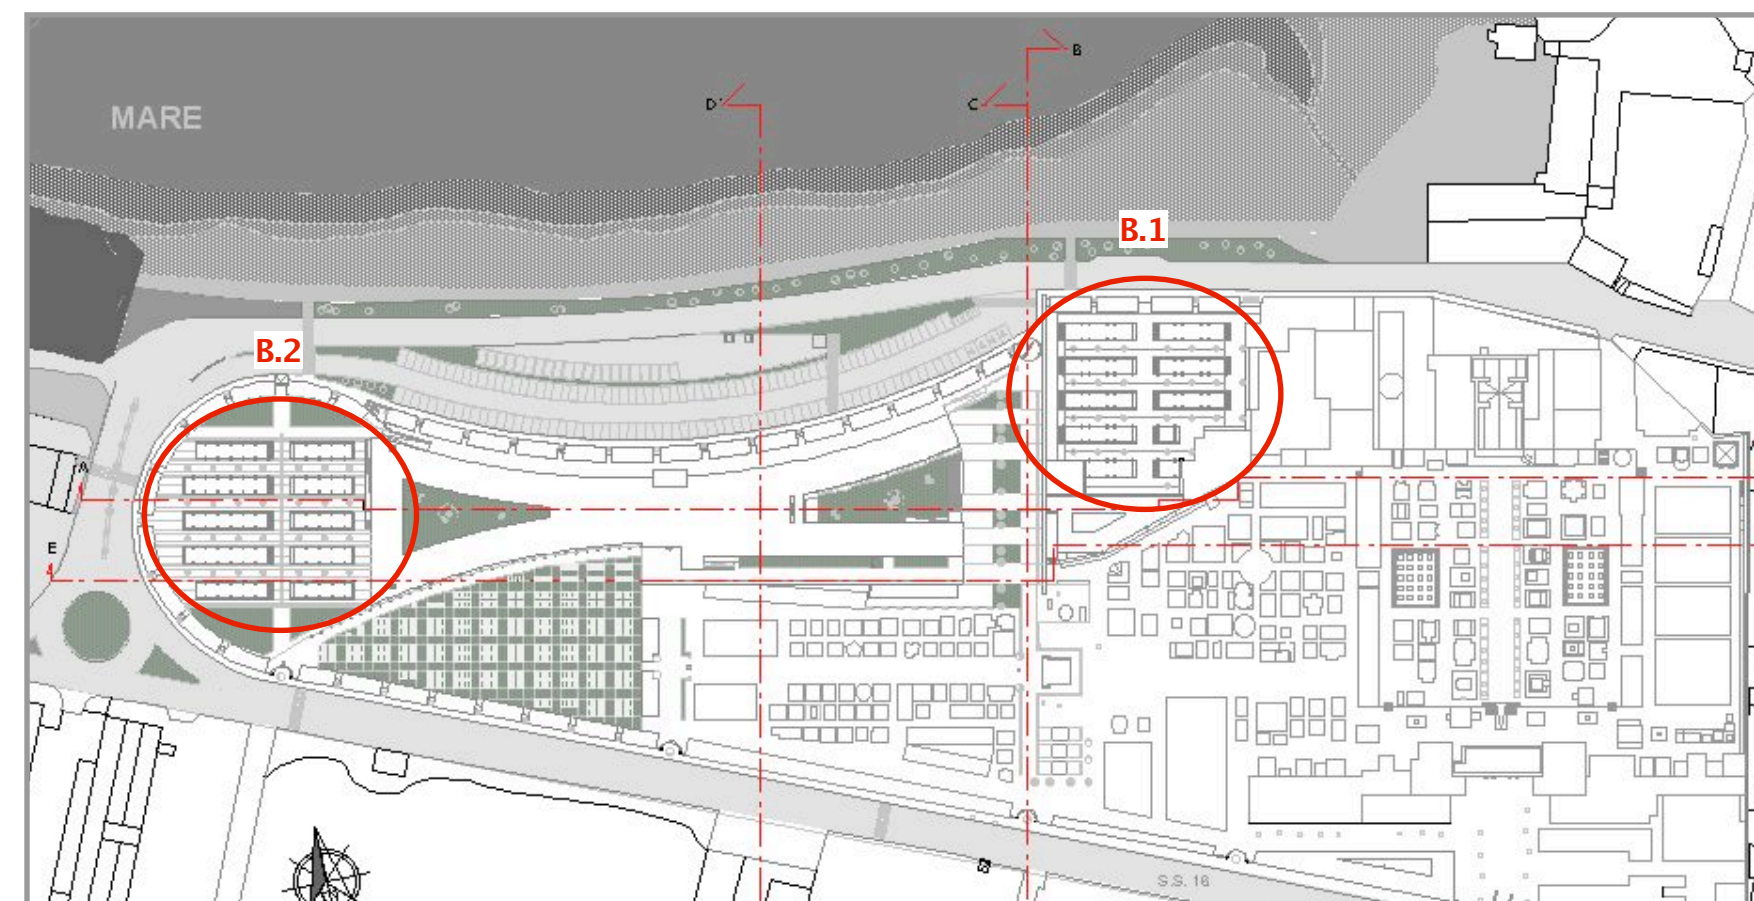





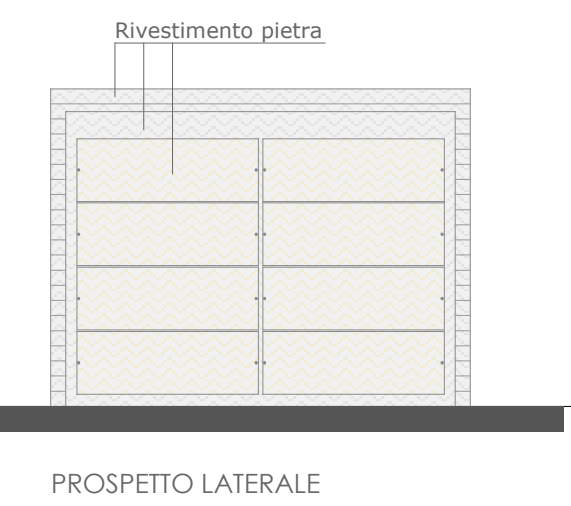


MODULO B1 - CAPPELLE GENTILIZIE


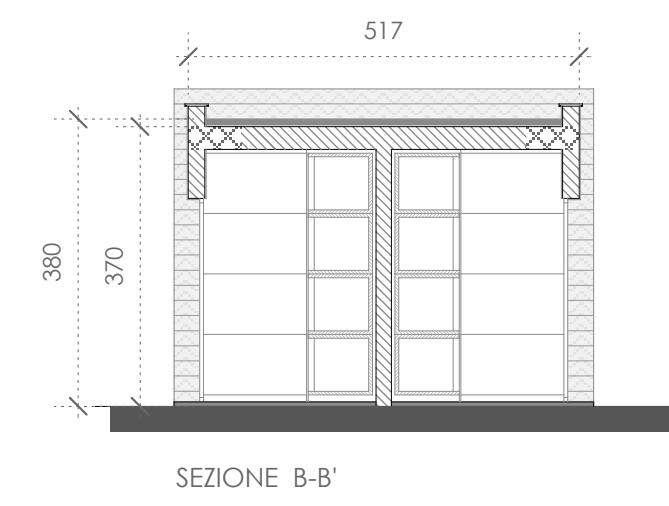


RAPPORTO 1:50



RAPPORTE 1:100

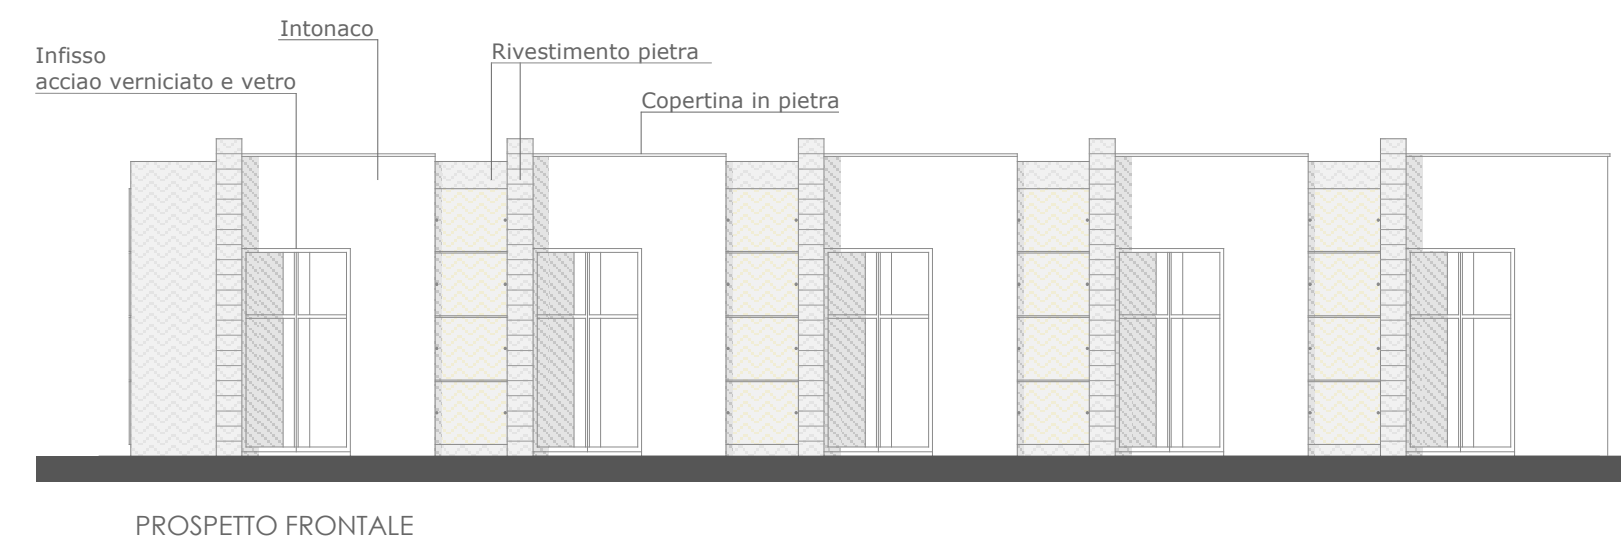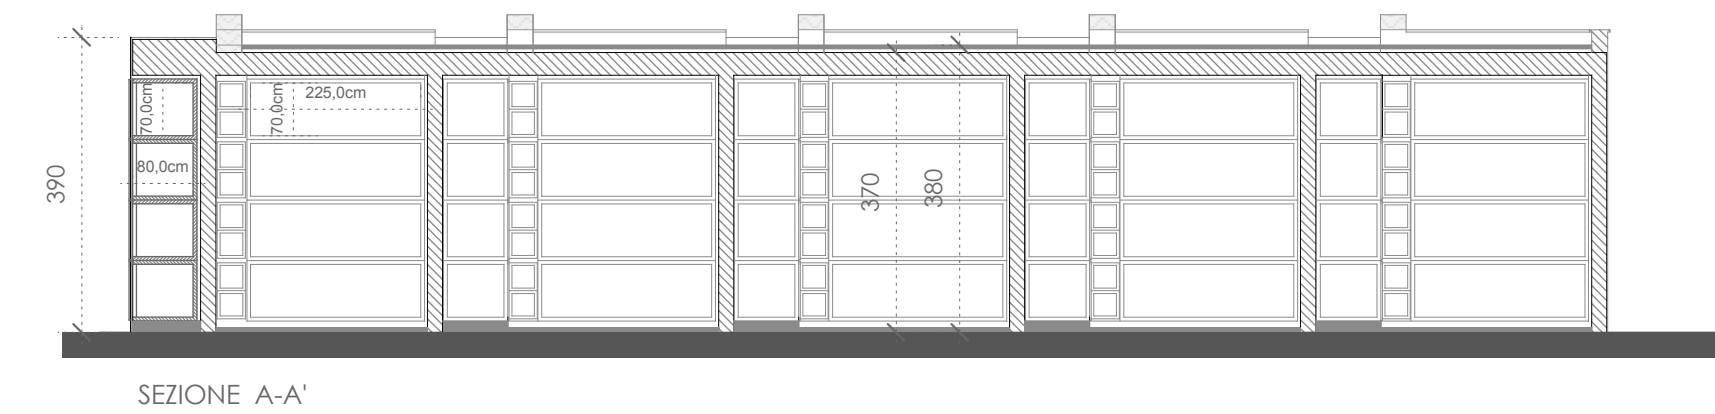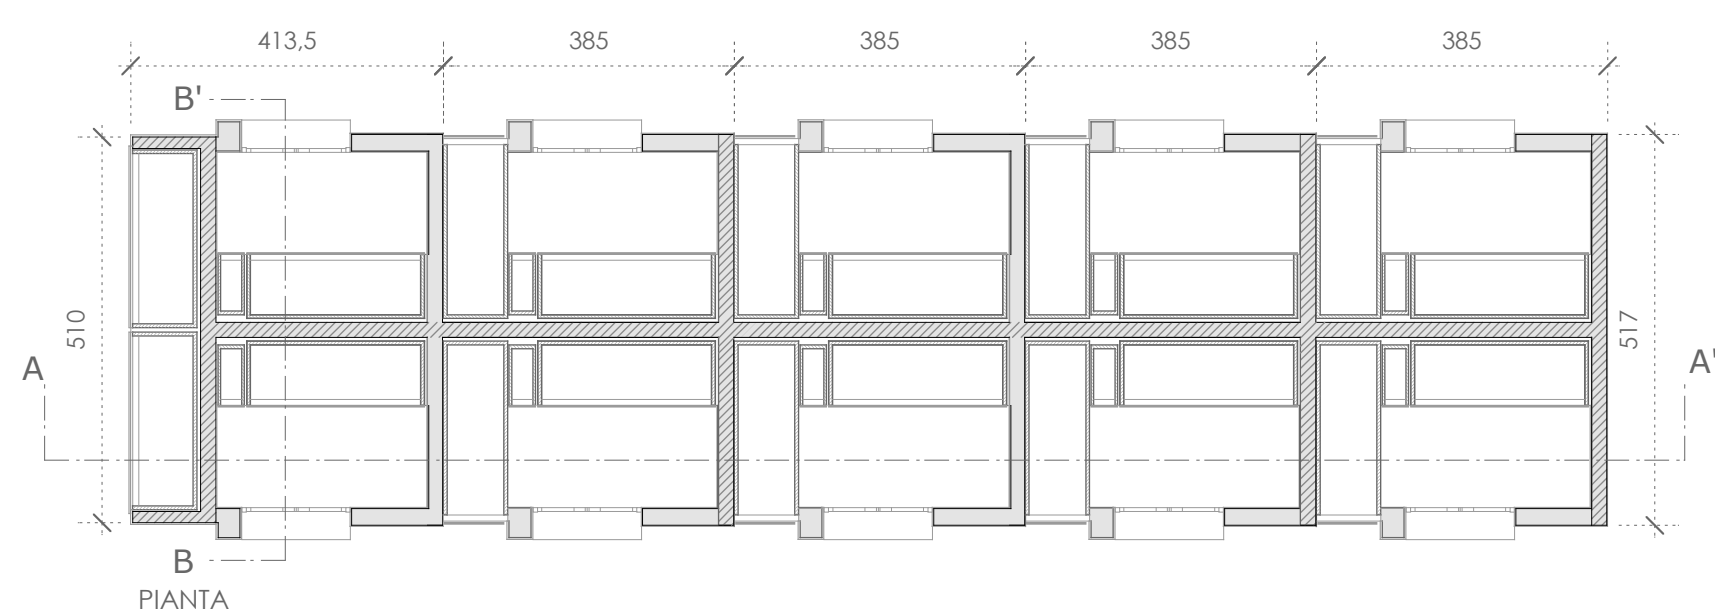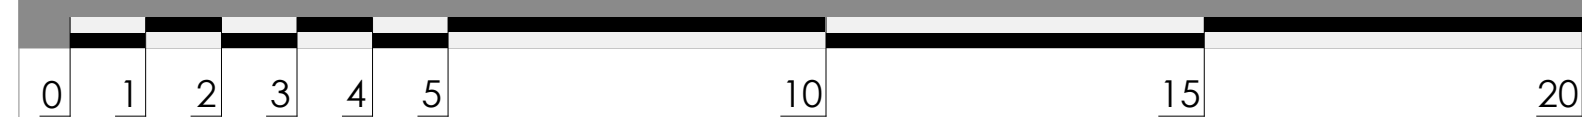

MODULO B2 - CAPPELLE COMUNALI

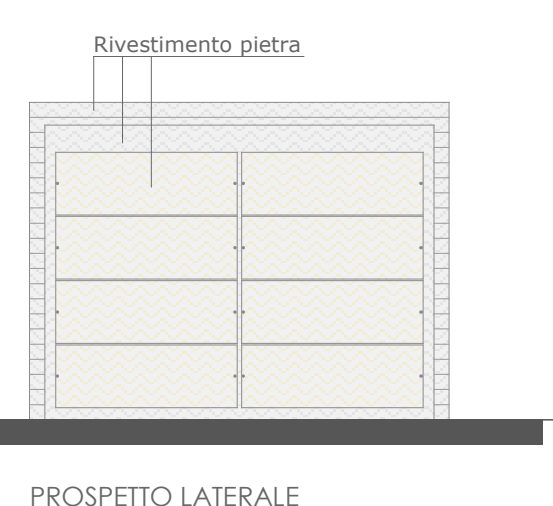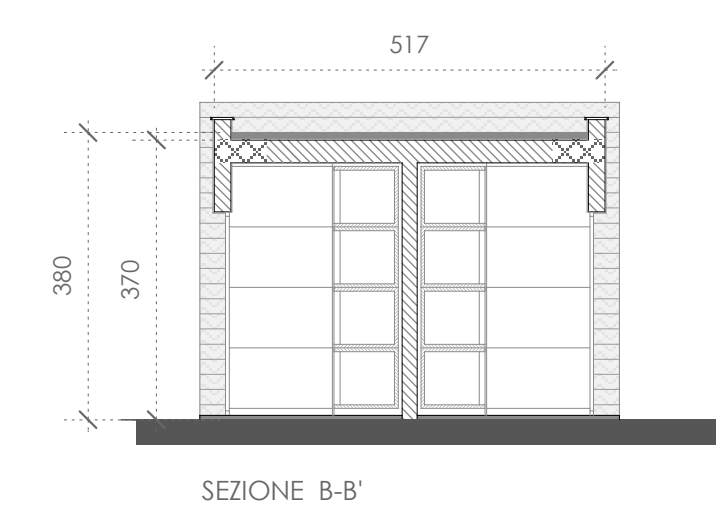

VISTA RENDER

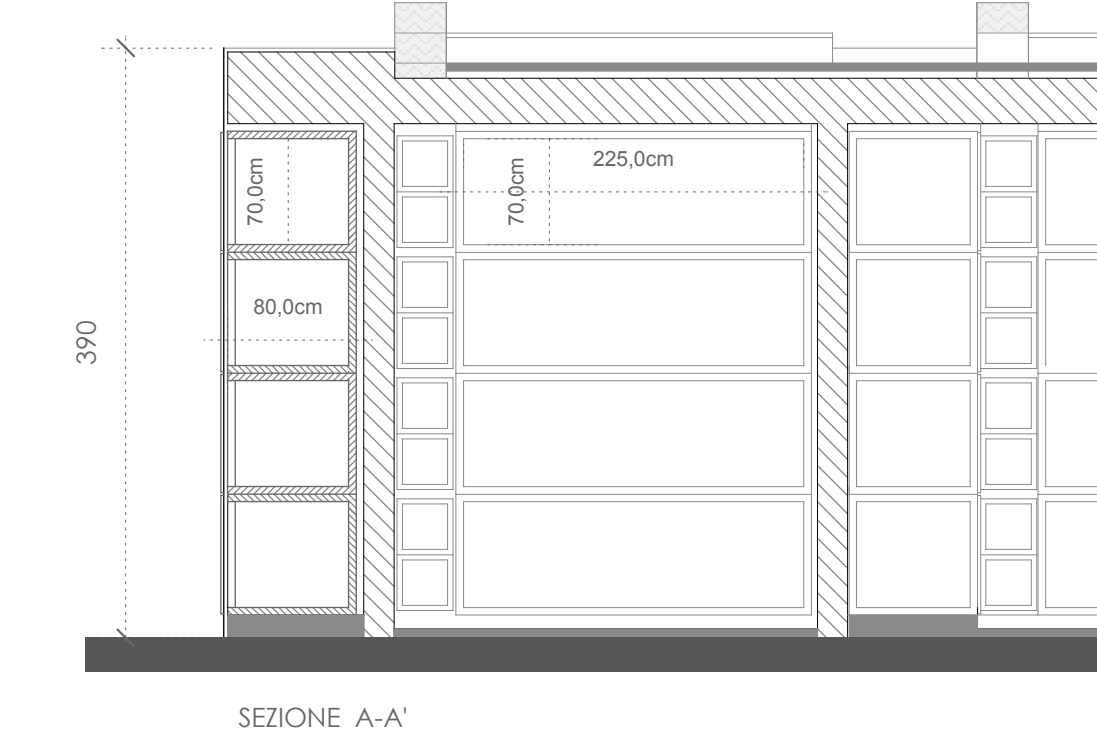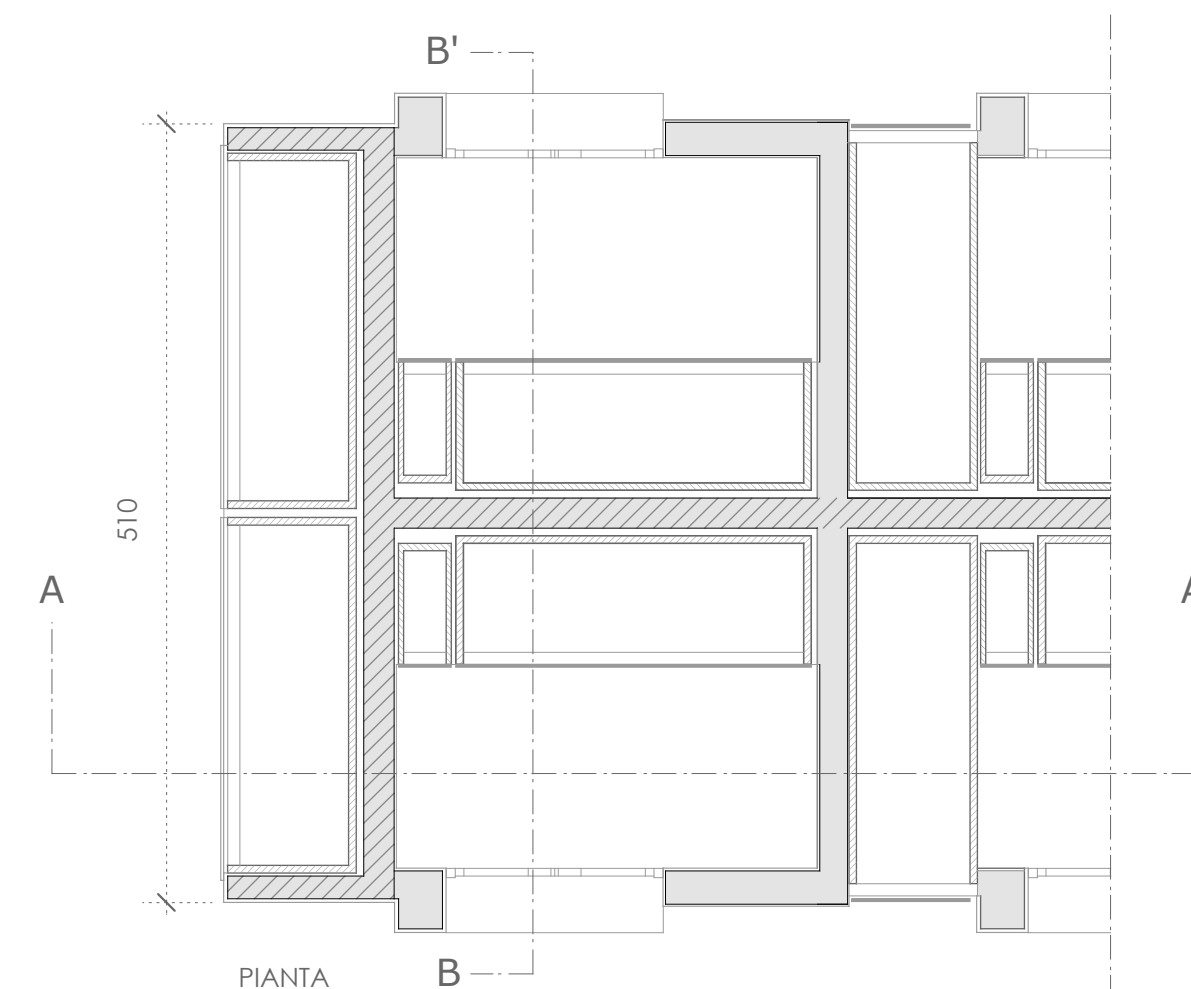

MODULO B2 - CAPPELLE COMUNALI

