

COMUNE DI  
TRANI



AMPLIAMENTO  
E GESTIONE DEL CIMITERO COMUNALE  
\_ TRANI \_ (BT)

PROJECT FINANCING  
SOCIETA' DI PROGETTO  
PARCO DEL RICORDO TRANI S.r.l.

progettisti  
capogruppo coordinatore  
arch. Sergio d'Addato  
team design  
arch. Alessandro Procacci  
arch. Valentina Bucci  
arch. Stefano Parente

struttura  
ing. Antonio Porcelli  
ing. Domenico Vaccaro  
contabilità  
ing. Giuseppe Antonacci  
impianti  
ing. Felice Valenziano  
ing. i. Stefano Farano  
ing. Ilario Cellamare  
ing. i. Antonio Zagaria  
ing. Marianna Colamartino

PROGETTO DEFINITIVO

TAV. GD.1.15  
PIANTE PROSPETTI SEZIONI MODULI "G.1" "G.2"


data:




VISTA F.3




VISTA F.2

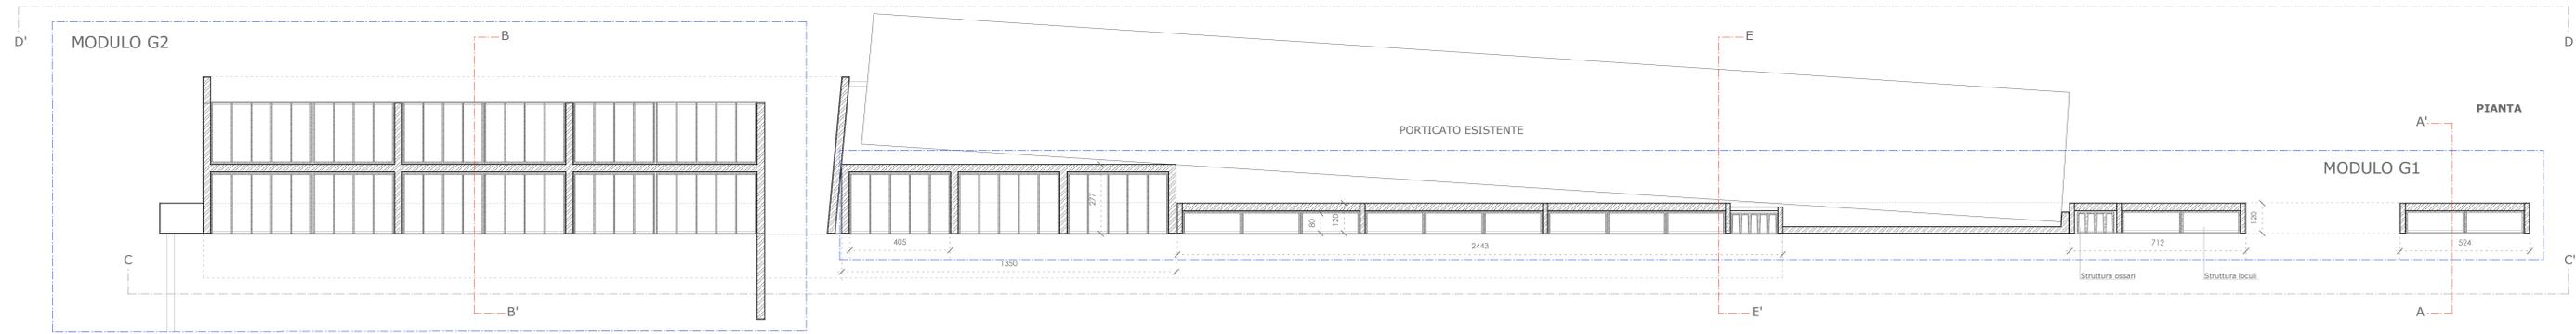


PIANTA

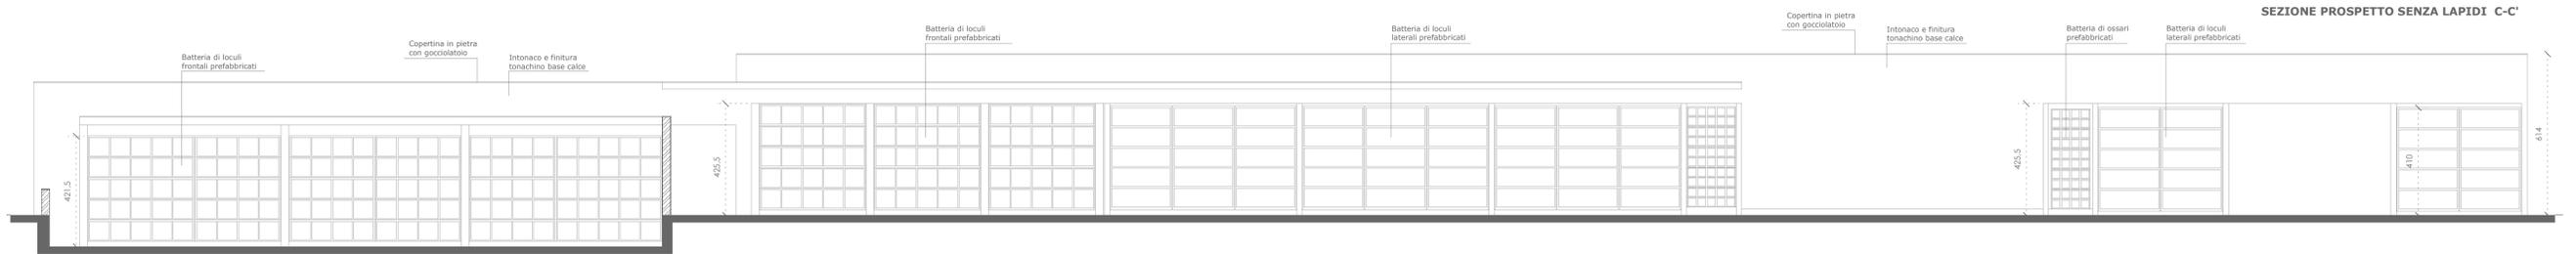

SEZIONE PROSPETTO SENZA LAPIDI C-C'


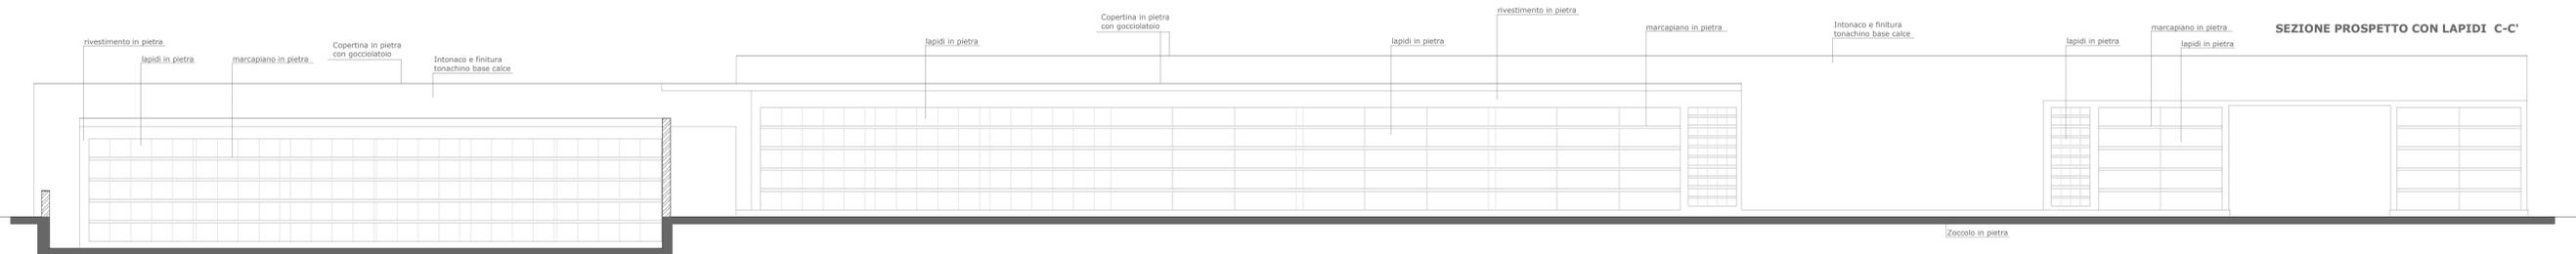


SEZIONE PROSPETTO CON LAPIDI C-C'

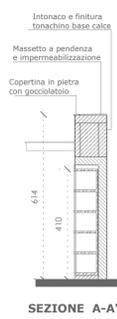


SEZIONE A-A'

studio di architettura  
arch. Sergio d'Addato - Cas. V. Emanuele, 134 - 76125 Trani - cell. 347.8942952 - tel. 0883.587877 - daddato@sergio.it - sergio.daddato@archiworkspc.it

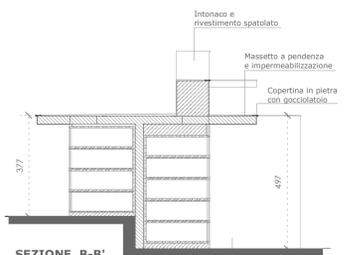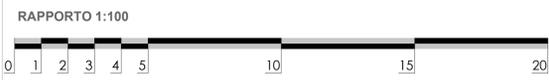


SEZIONE B-B'

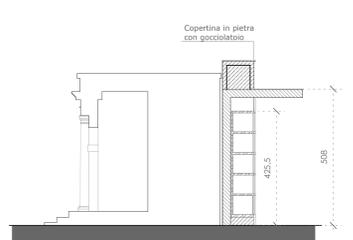

SEZIONE E-E'



PIANTA COPERTURE

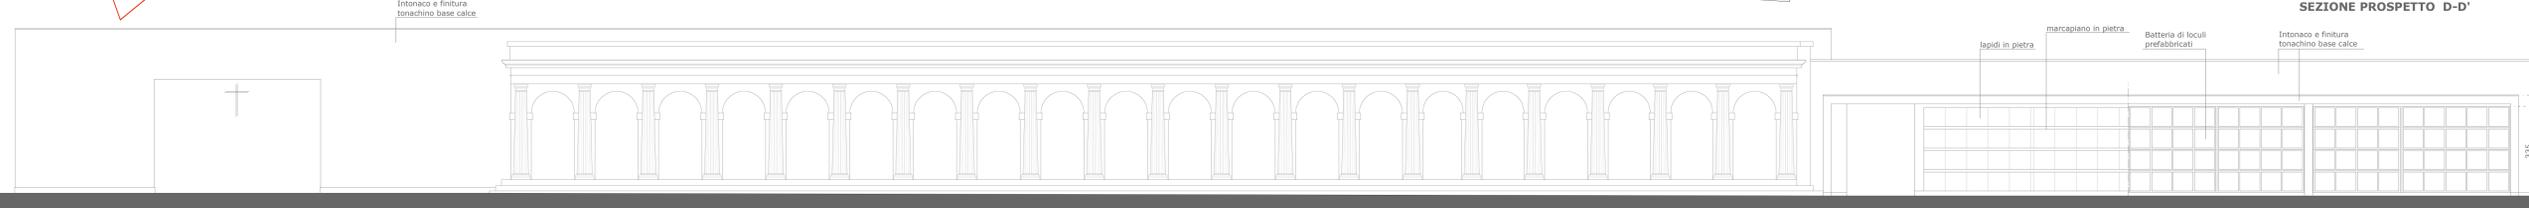

SEZIONE PROSPETTO D-D'

