



**Finanziato  
dall'Unione europea**  
NextGenerationEU



## Città di Trani

*Medaglia d'argento al merito civile*  
Provincia Barletta-Andria-Trani

AREA IV - URBANISTICA, DEMANIO E AMBIENTE



RUP

Arch. Francesco PATRUNO

SUPPORTO AL RUP

Ing. Pierluigi TALARICO

PROGETTISTI

Arch. Francesco GIANFERRINI

Arch. Francesco VITAGLIANO

Ing. Elisabetta Viviana CRACA

TIMBRI E FIRME

PISTA CICLABILE ADRIATICA, VELOSTAZIONE  
E PROMENADE LUNGO LA COSTA NORD  
CUP: C71B21001090001

ELABORATO

ARGOMENTO

PROGRESSIVO

REVISIONE

**INQUADRAMENTO VINCOLISTICO  
PPTR E PAI**

**IG**

**2**

**0**

RAPPORTO GRAFICO

**Varie**

REVISIONE	NOTE DI REVISIONE	DATA	REDATTO	VERIFICATO	APPROVATO
0	Progetto Definitivo	Novembre 2022		<input checked="" type="checkbox"/>	<input checked="" type="checkbox"/>
1					
2					
3					
4					




LEGENDA

 Costa\_NORD



1:5 000

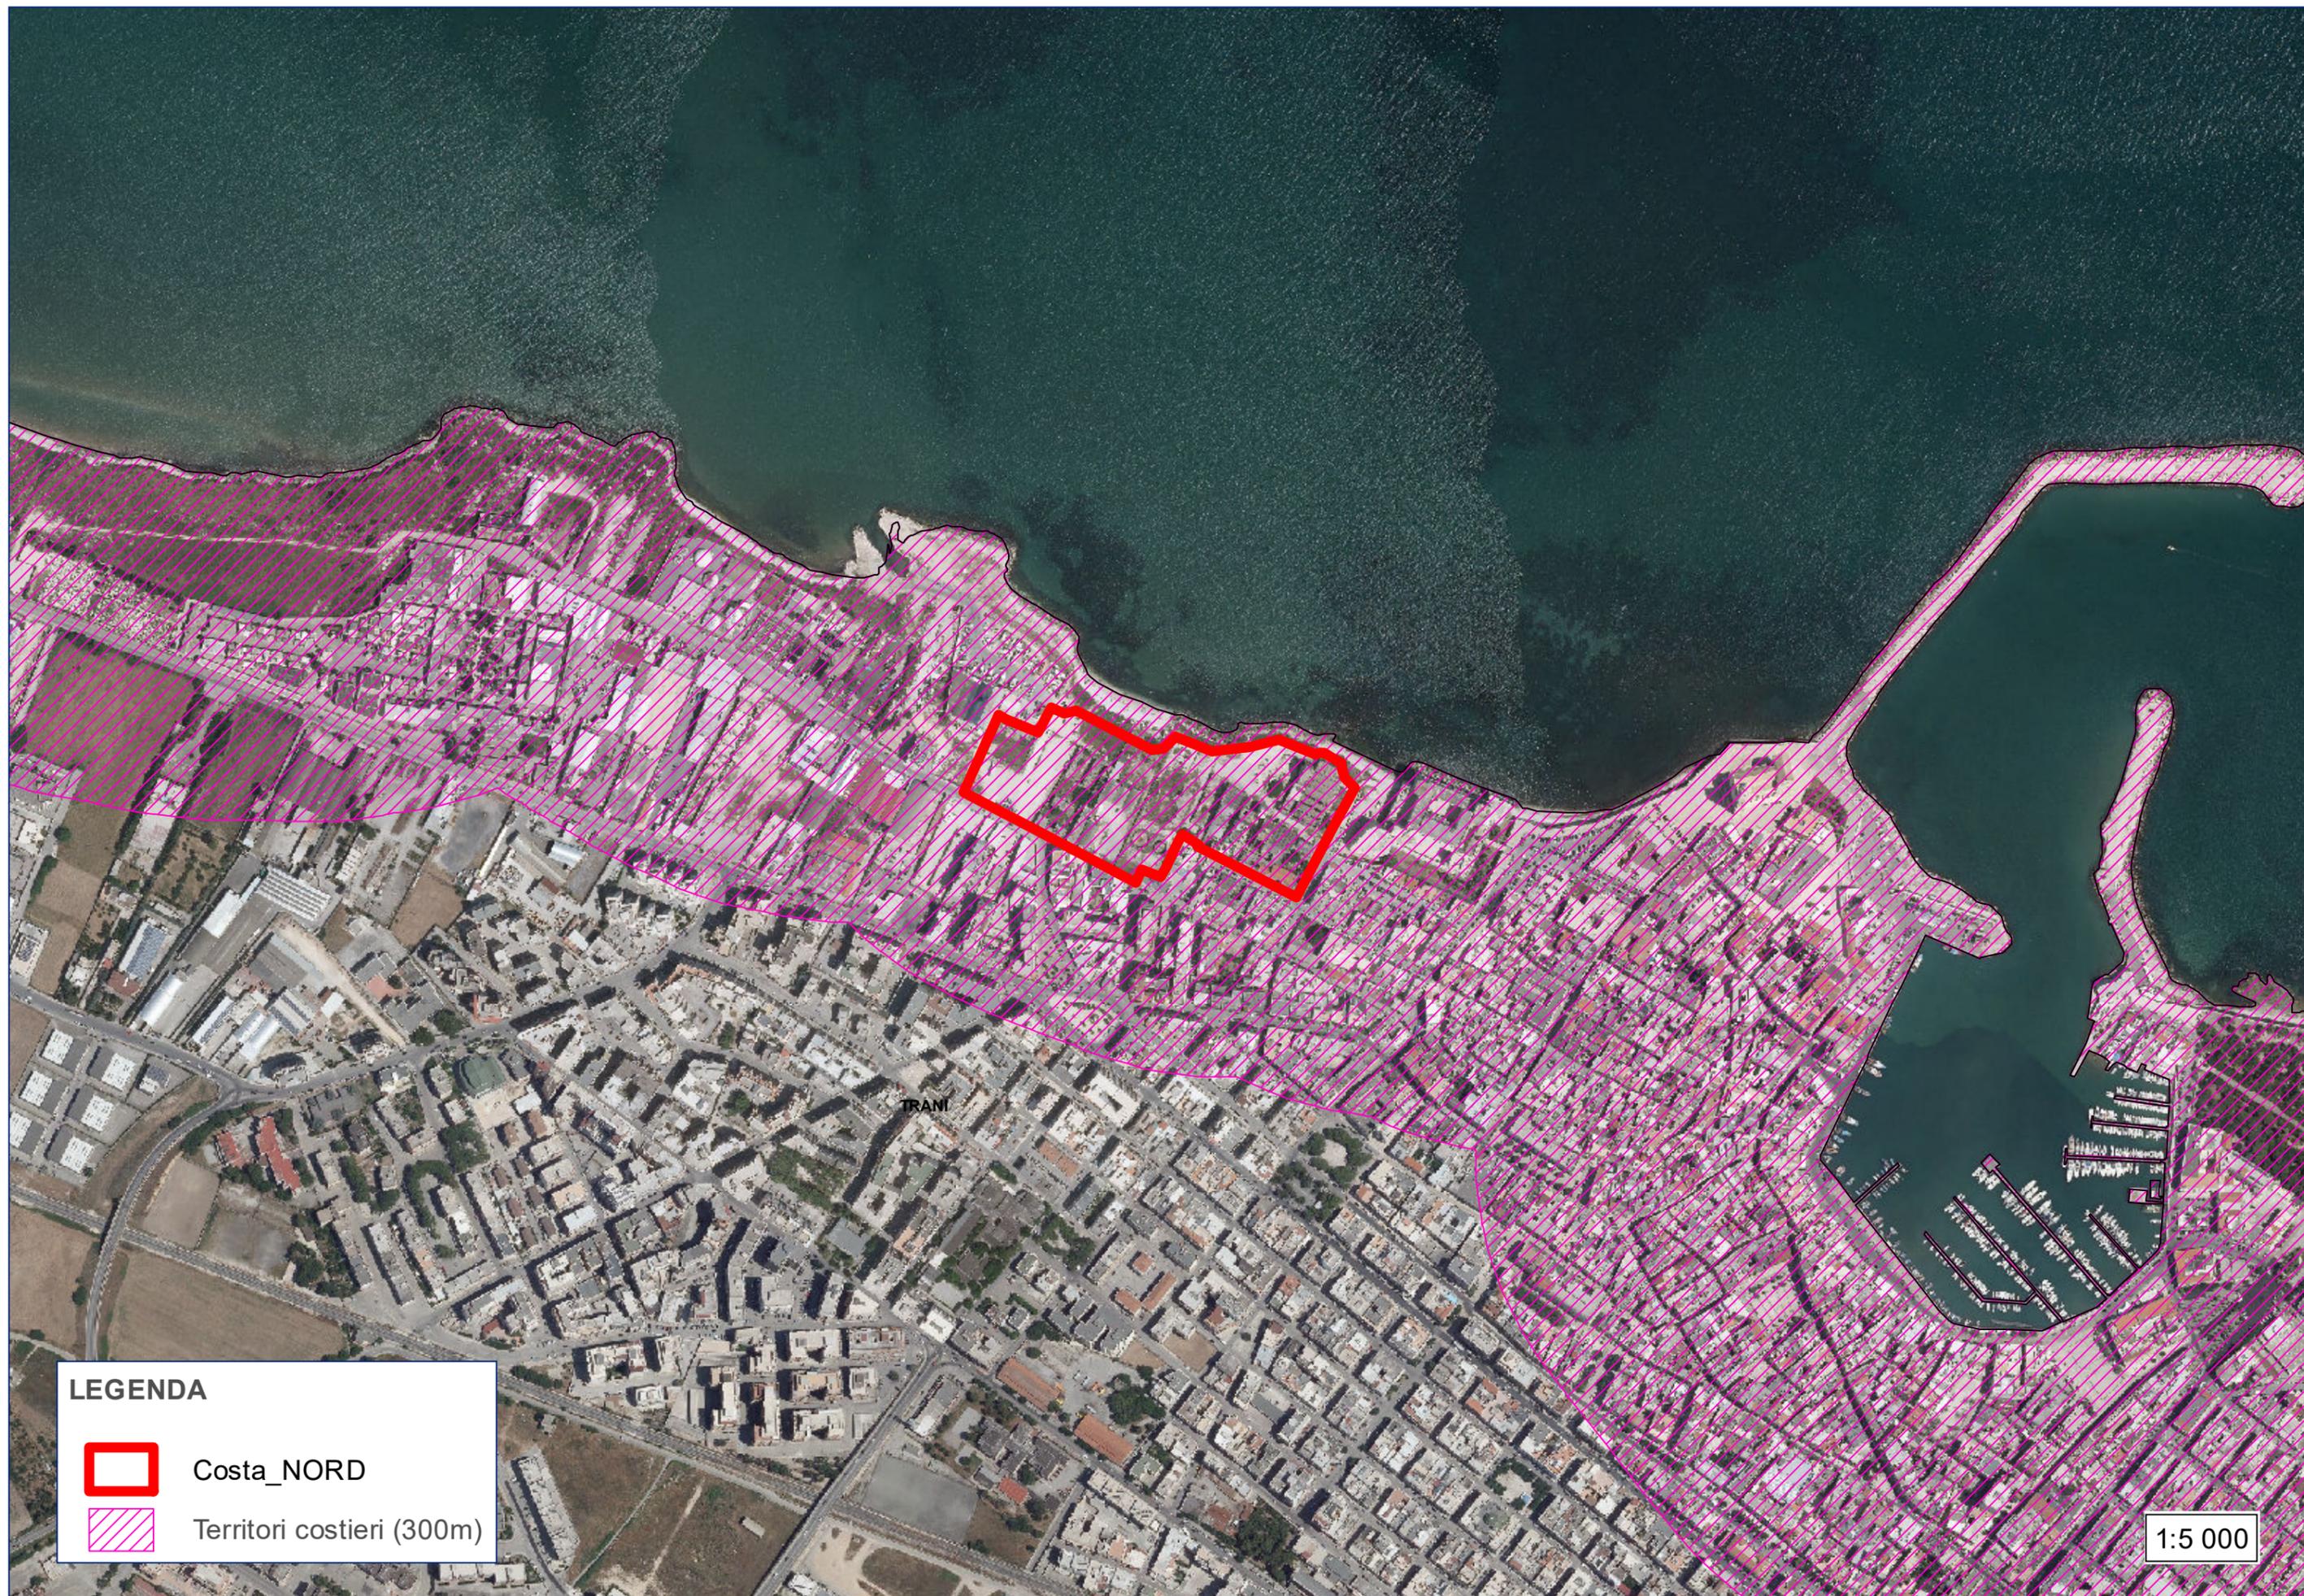

**LEGENDA**

-  Costa\_NORD
-  Territori costieri (300m)

1:5 000



LEGENDA

 Costa\_NORD

1:5 000



LEGENDA



Costa\_NORD

1:5 000

LEGENDA

-  Costa\_NORD
-  Stratificazione insediativa siti storico culturali
-  Area di rispetto siti storico culturali
-  Città consolidata



1:5 000



LEGENDA



Costa\_NORD



Strade a valenza paesaggistica

1:5 000

**LEGENDA**

 Costa\_NORD

**CLASSIFIC**

-  Cimitero
-  PPA - Attrezzature collettive
-  PPA - Parco
-  PPA - Zona C
-  PPA - Zona Industriale
-  PPA - Zona industriale
-  Verde costiero
-  Zona A
-  Zona B



1:2 000