

COMUNE DI
TRANI



AMPLIAMENTO
E GESTIONE DEL CIMITERO COMUNALE
_ TRANI _ (BT)

PROJECT FINANCING

SOCIETA' DI PROGETTO
PARCO DEL RICORDO TRANI S.r.l.

progettisti
capogruppo coordinatore
arch. Sergio d'Addato

team design
arch. Alessandro Procacci
arch. Valentina Bucci
arch. Stefano Parente

strutture
ing. Antonio Porcili
ing. Domenico Vaccaro
contabilità
ing. Giuseppe Antonacci

impianti
ing. Felice Valenziano
ing. i. Stefano Farano
ing. Ilario Cellamare
ing. i. Antonio Zagaria
ing. Marianna Colamartino

PROGETTO DEFINITIVO

TAV. GD.1.7
STRALCI PROSPETTI E SEZIONI DI PROGETTO


data:

SCALA 1/100


studio di architettura
arch. Sergio d'Addato - C.so V. Emanuele, 134 76125 Trani - cell. 347 8642952 tel. 0883 587877 daddatosergio@virgilio.it sergio.daddato@archiworldpec.it




STRALCIO_SEZIONE A - A' SEZIONE A1- A2

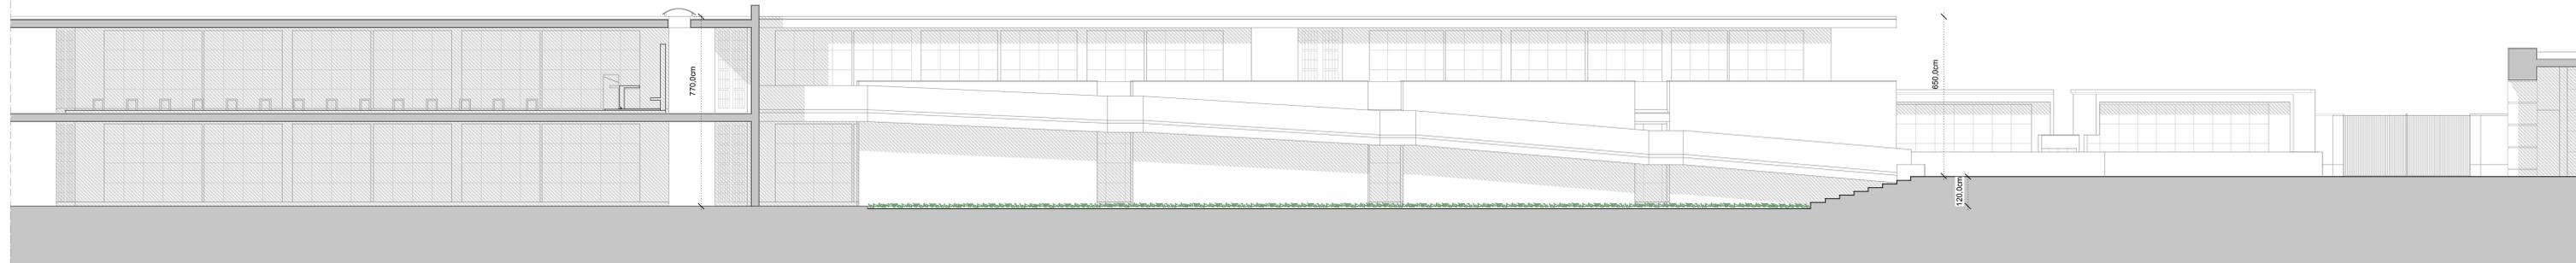

STRALCIO_SEZIONE A - A' SEZIONE A3 - A4

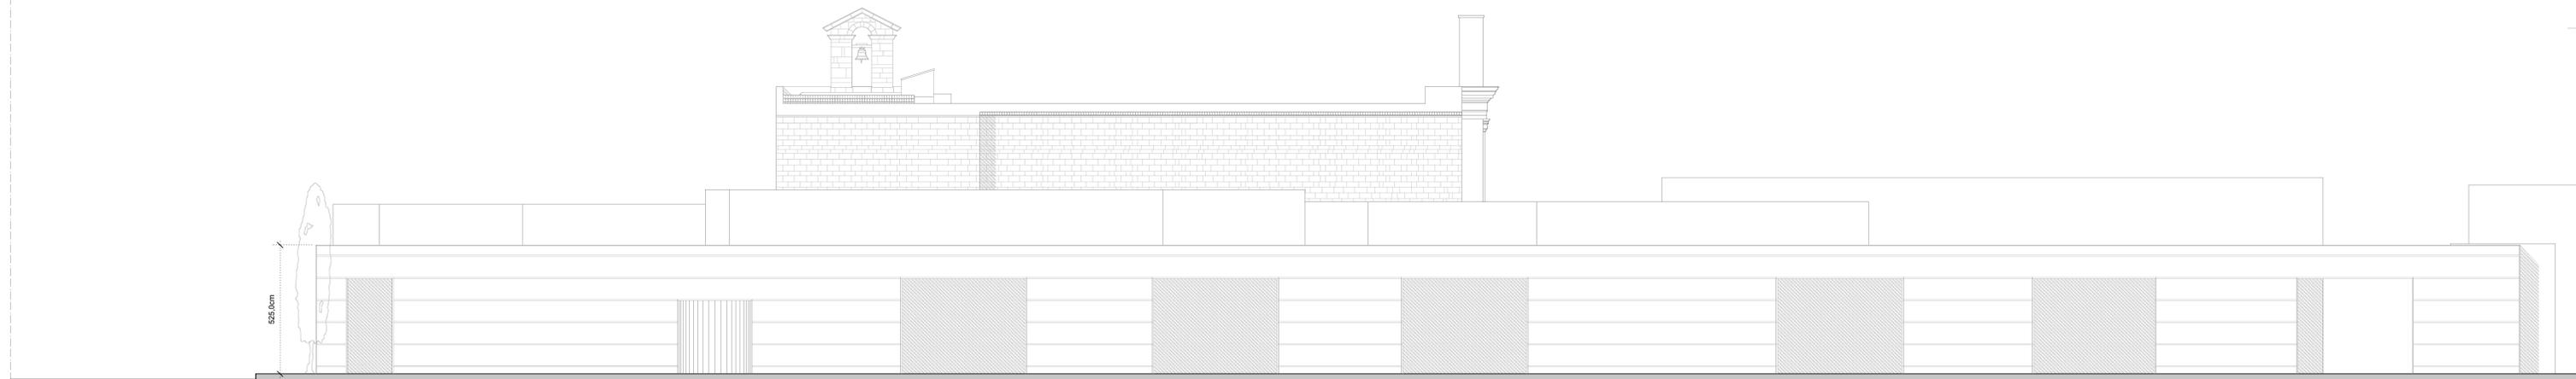

STRALCIO_SEZIONE B - B' SEZIONE B1 - B2

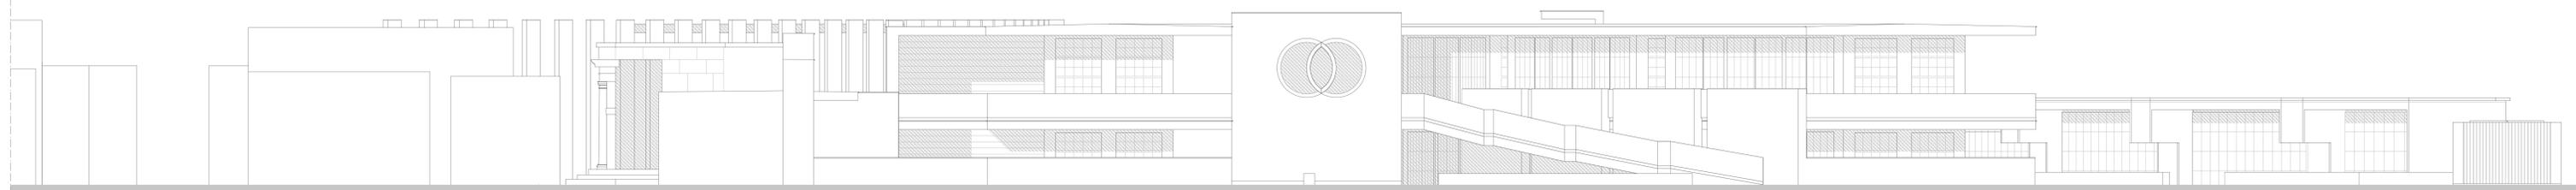

STRALCIO_SEZIONE C - C' SEZIONE C1- C2

RAPPORTO 1:100

