


ingegnere MICHELE BERARDI
 ingegnere NICOLA DI BITETTO



Handwritten signature
Handwritten signature
Handwritten signature
Handwritten signature

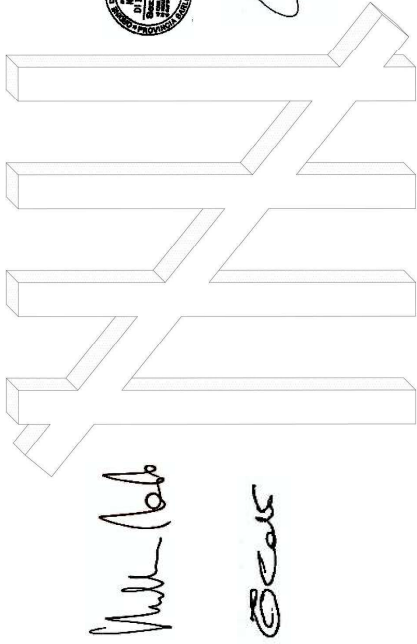

N.	TAVOLA	SCALA	N.	TAVOLA	SCALA
1	RELAZIONE TECNICA SCHEDA URBANISTICA		7	SOLUZIONI PROGETTUALI PER L'ADEGUAMENTO AL D.M. n.236	1:100
2	INQUADRAMENTO URBANISTICO SUDDIVISIONE IN SUB COMPARTI	1:500	8	SMALTIMENTO ACQUE SUB COMPARTO A	1:200
3	PLANIMETRIA D'INTERVENTO SUB COMPARTO A	1:200	9A	PLANIMETRIA OPERE DI URBANIZZAZIONE ESISTENTI	1:500
4	PLANOVOLUMETRICO SUB COMPARTO A	1:500	9B	PLANIMETRIA OPERE DI URBANIZZAZIONE DI PREVISIONE	1:500
5	PROGETTO ESECUTIVO SUB COMPARTO A	1:100	9C	PLANIMETRIA OPERE DI URBANIZZAZIONE DI PREVISIONE	1:500
6	TAVOLA DEI CONTEGGI SUB COMPARTO A	1:100			

Progettisti: ing. Michele BERARDI ing. Nicola DI BITETTO	Data: novembre 2020
Impresa:	Aggiornamento:
Committenti:	



PLANOVOLUMETRICO

scala 1:500

