Firmato digitalmente da
ELISABETTA VIVIANA CRACA
CN = ELISABETTA VIVIANA CRACA
O = ORDINE DEGLI INGEGNERI DI BARI
T = INGEGNERE
SerialNumber = TINIT-CRCLBT83L66L109G
C = IT

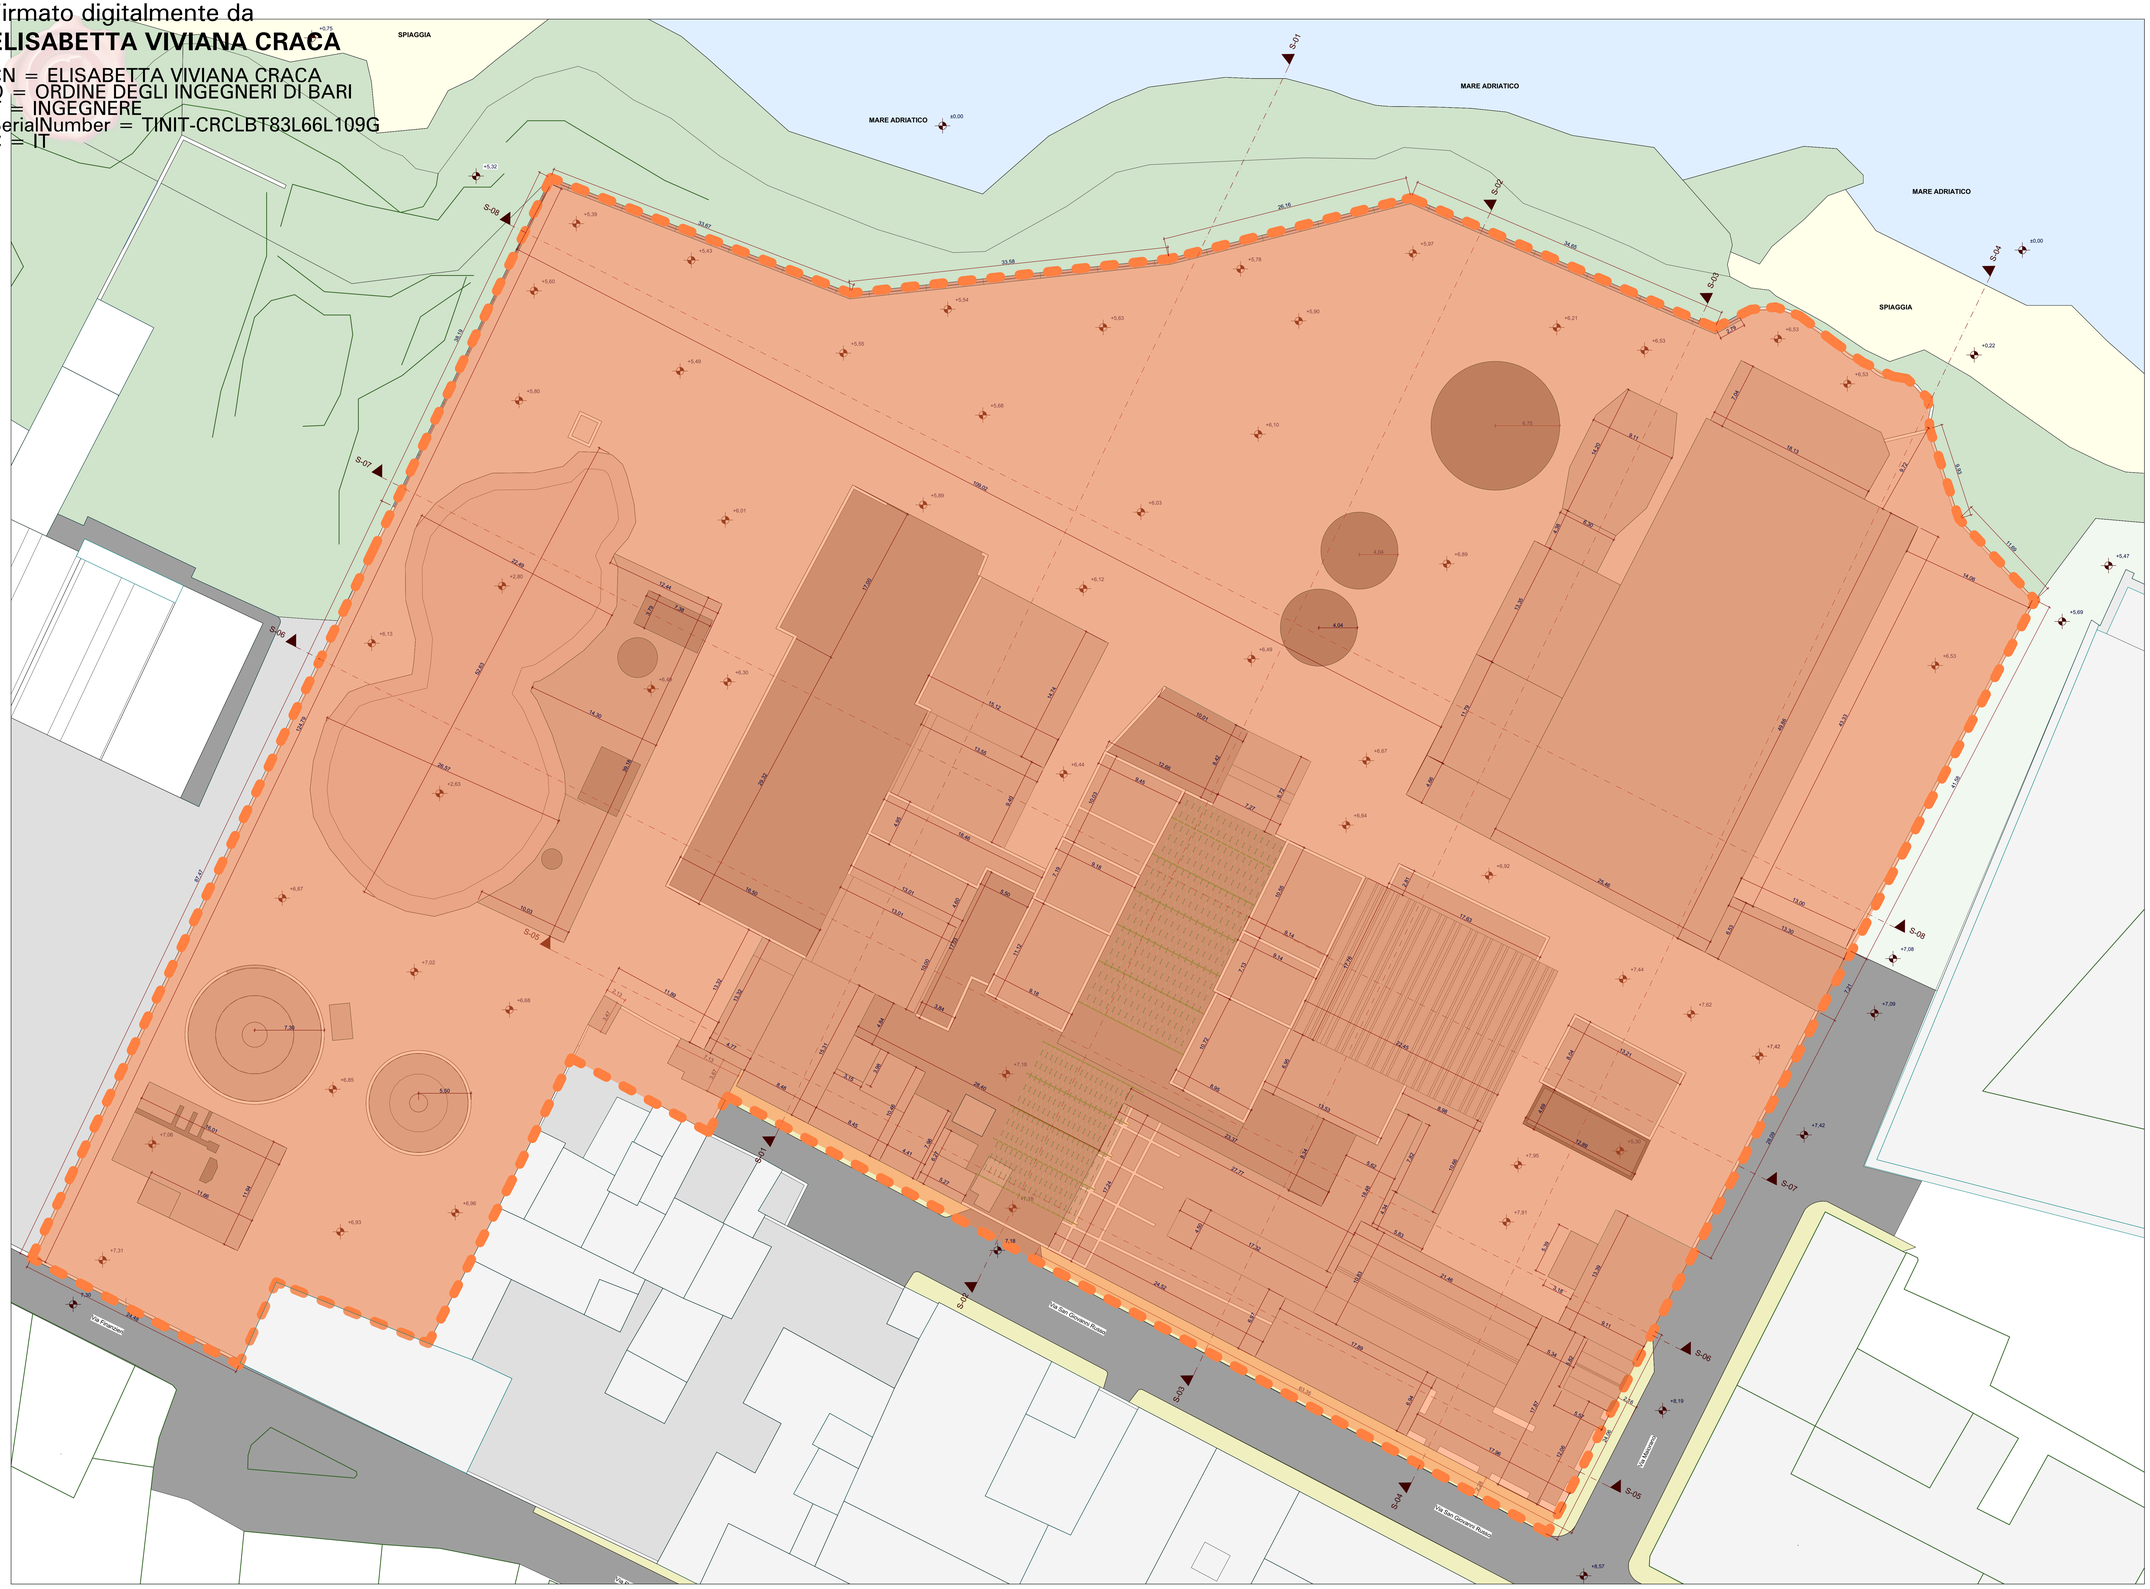

Particolari pavimentazione esistente da demolire — Scala 1:20

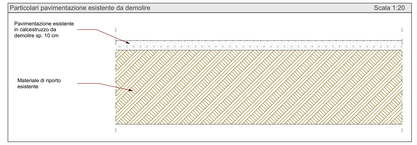

Legenda
Area da bonificare

N

Finanziato dall'Unione europea
NextGenerationEU

Città di Trani

Medaglia d'argento al merito civile
Provincia Barletta-Andria-Trani

AREA IV - URBANISTICA, DEMANIO E AMBIENTE

RUP
Arch. Francesco PATRUNO

SUPPORTO AL RUP
Ing. Pierluigi TALARICO

PROGETTISTI
Arch. Francesco GIANFERRINI
Arch. Francesco VITAGLIANO
Ing. Elisabetta Viviana CRACA

TIMBRI E FIRME

Firmato digitalmente da
FRANCESCO VITAGLIANO
CN = VITAGLIANO FRANCESCO
O = Ordine degli Arch. PPC di Bari
C = IT
SerialNumber = TINIT-VTGFRC80L10I390C
Data: 2.03.2023 15:21:00
Firmato digitalmente da: ARUBA PUBLIC CA
C.F. 01879020517

ELABORATO: **Planimetria generale di intervento**

ARGOMENTO	PROGRESSIVO	REVISIONE
SP	1	0

Rapporto di scala: **1:200**

REVISIONE	NOTE DI REVISIONE	DATA	REDATTO	VERIFICATO	APPROVATO
0	Progetto Definitivo	Novembre 2022		⊠	⊠
1					
2					
3					
4					

BONIFICA, MESSA IN SICUREZZA E RIQUALIFICAZIONE AMBIENTALE DELLA COSTA NORD
CUP: C75F21000020001

Proprietà e diritti del presente documento sono riservati - La riproduzione è vietata
Ownership and copyright are reserved - Reproduction is strictly forbidden