
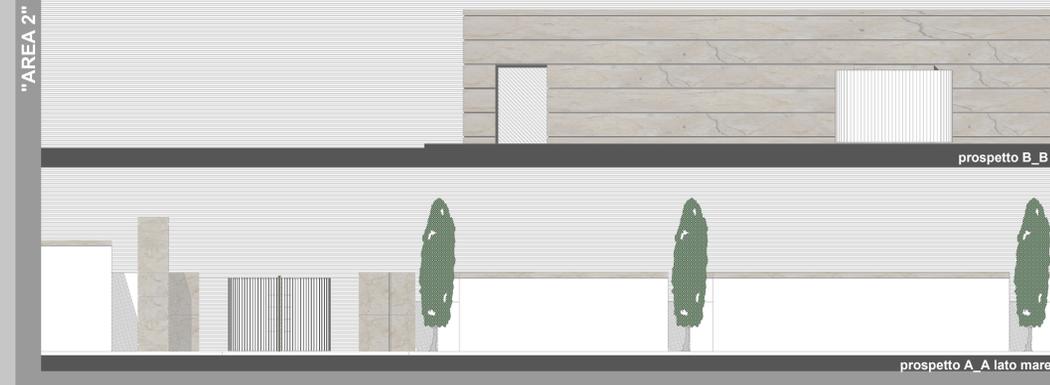


vista render cancello ingresso lato parcheggio




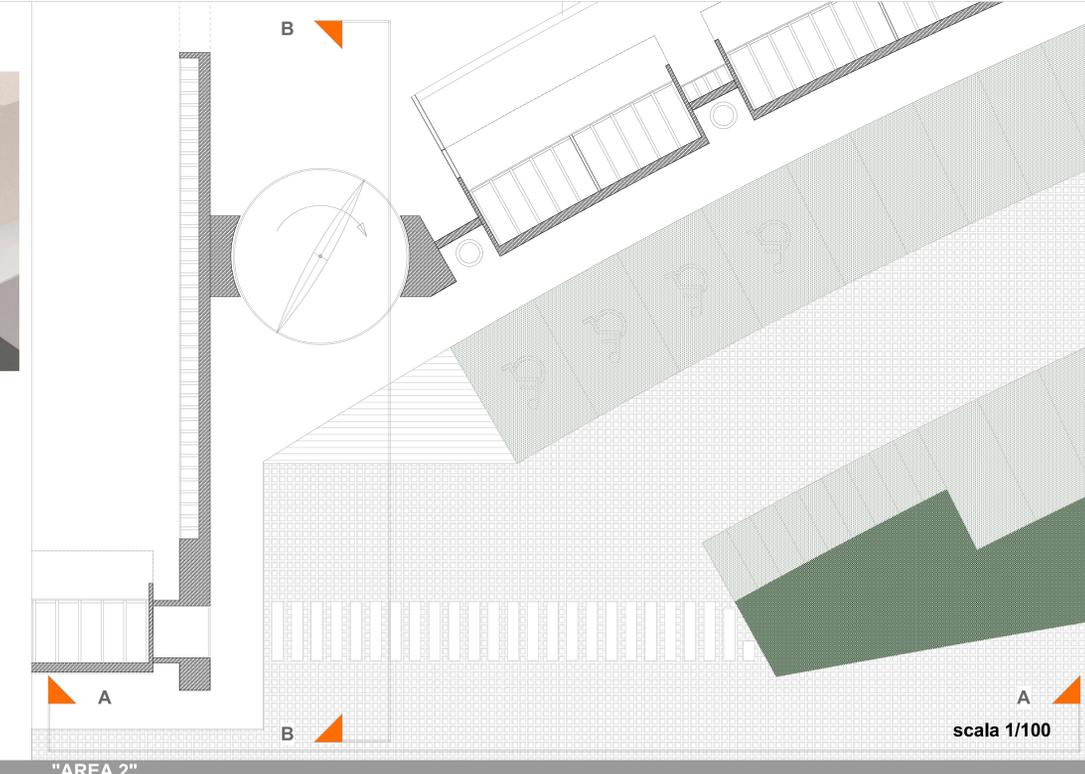


"AREA 1"


"AREA 2"

scala 1/100


CHIOSCO BAR scala 1/50

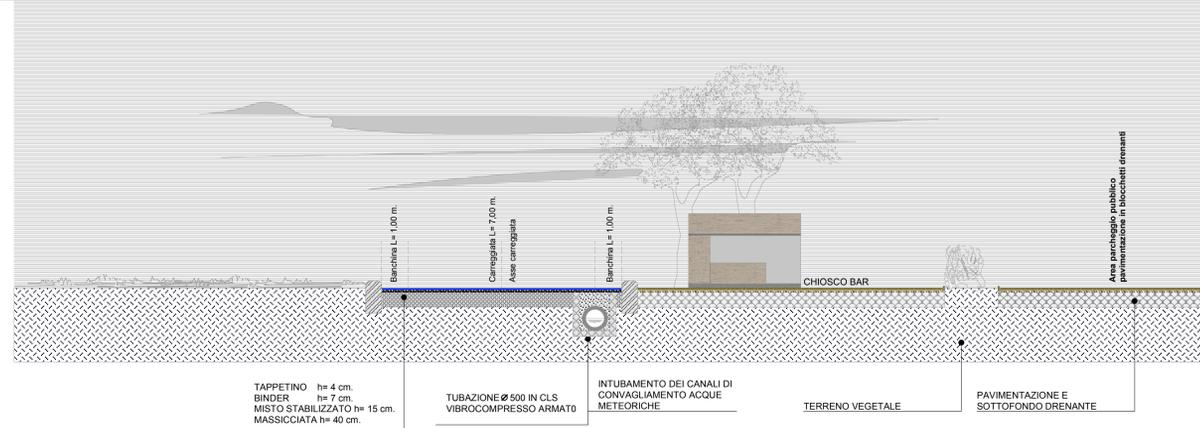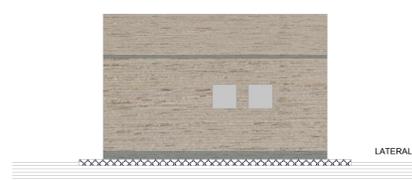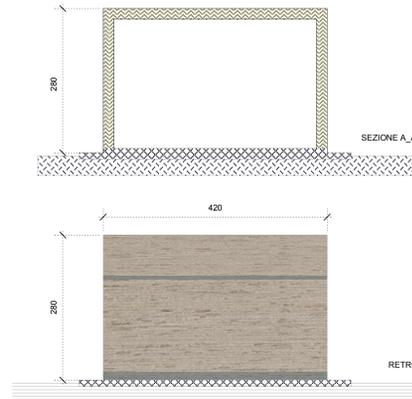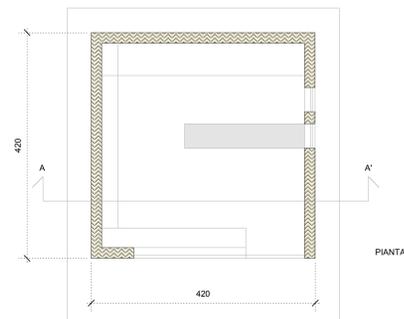

prospetto sezione B\_B

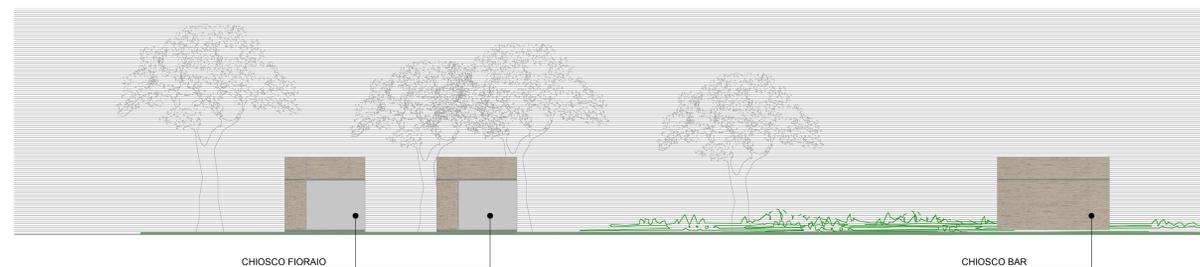

prospetto A\_A

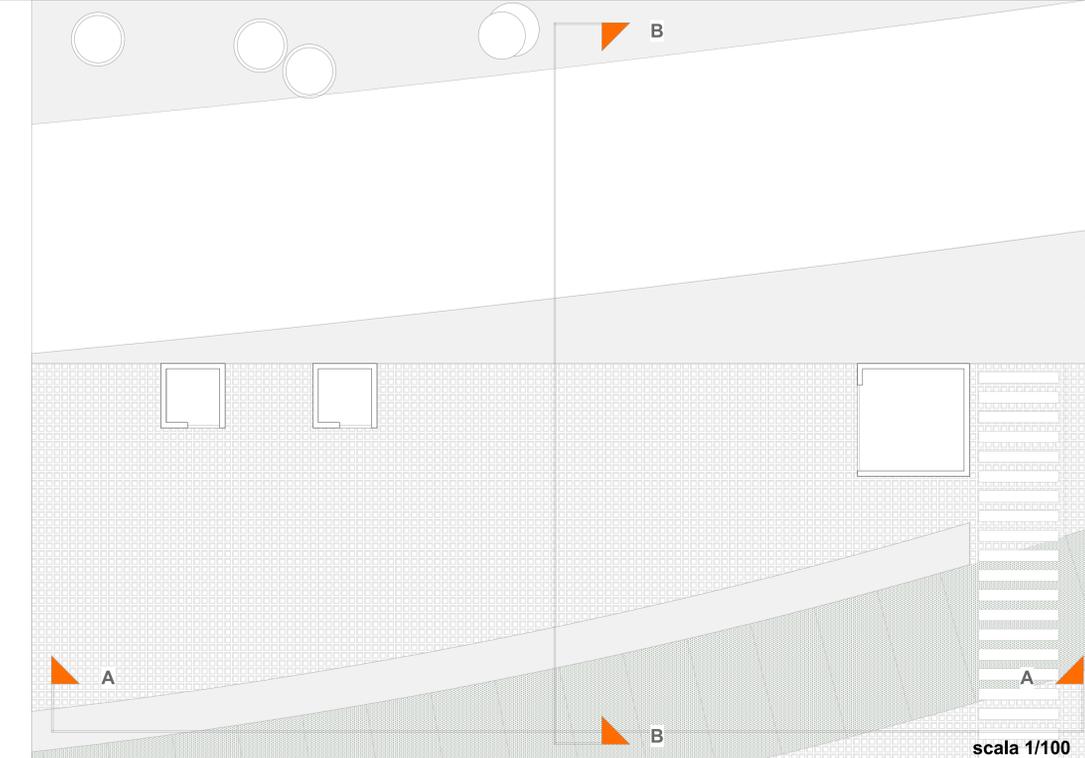

scala 1/100