

COMUNE DI
TRANI



AMPLIAMENTO
E GESTIONE DEL CIMITERO COMUNALE
- TRANI - (BT)

PROJECT FINANCING

SOCIETA' DI PROGETTO

PARCO DEL RICORDO TRANI S.r.l.

progettisti

capogruppo coordinatore
arch. Sergio d'Addato

team design

arch. Alessandro Procacci
arch. Valentina Bucci
arch. Stefano Parente

strutture


ing. Antonio Porcelli
ing. Domenico Vaccanio
contabilità
ing. Giuseppe Antonacci

impianti



ing. Felice Valenziano
ing. i. Stefano Farano
ing. Ilario Cellamare
ing. i. Antonio Zagaria
ing. Marianna Colamartino

PROGETTO DEFINITIVO

TAV. GD.1.2
EVOLUZIONE DEL PROGETTO


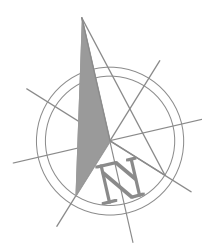


PLANIMETRIA DI RILIEVO

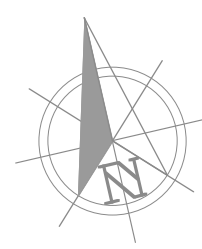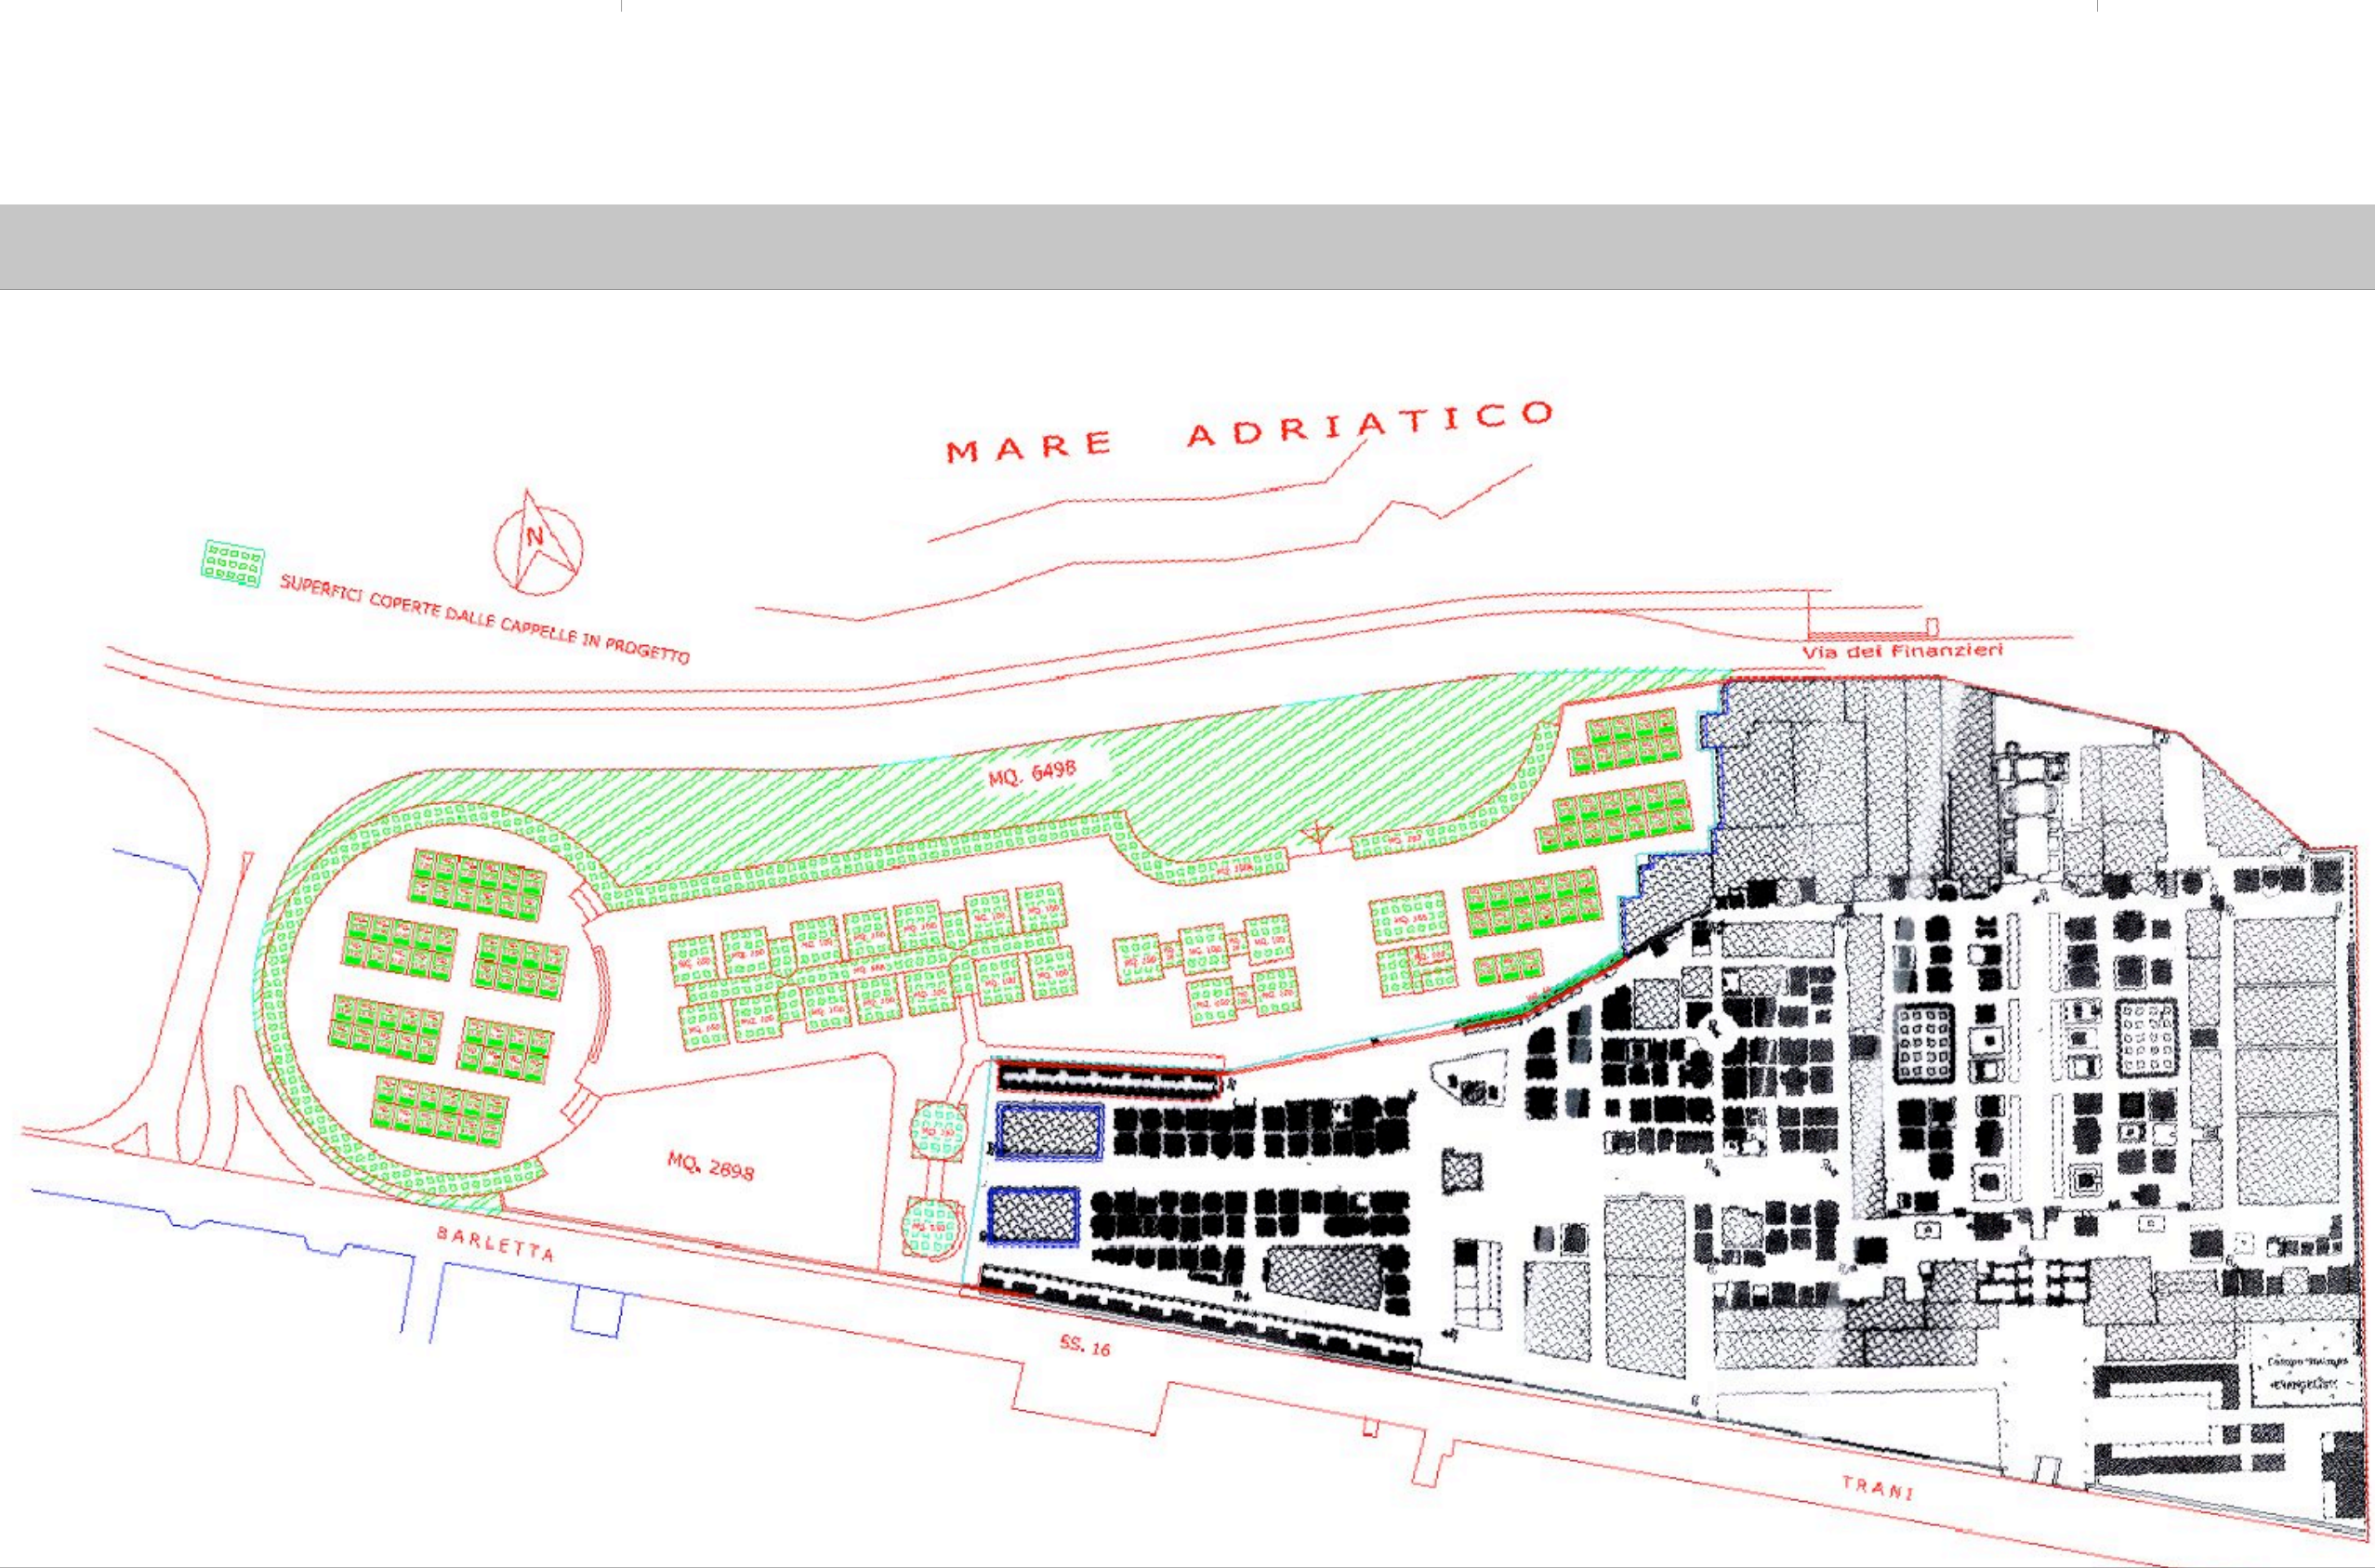

PLANIMETRIA PROGETTO COMUNALE A BASE DI GARA

SUPERFICIE TOTALE	MQ. 28.548
SUPERFICIE CAMPO INUMAZIONE	MQ. 2.898
SUPERFICIE PARCHEGGI	MQ. 6.498
SUPERFICIE COPERTA MANUFATTI CIMITERIALI	MQ. 5.881,44

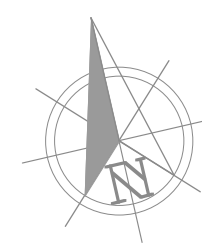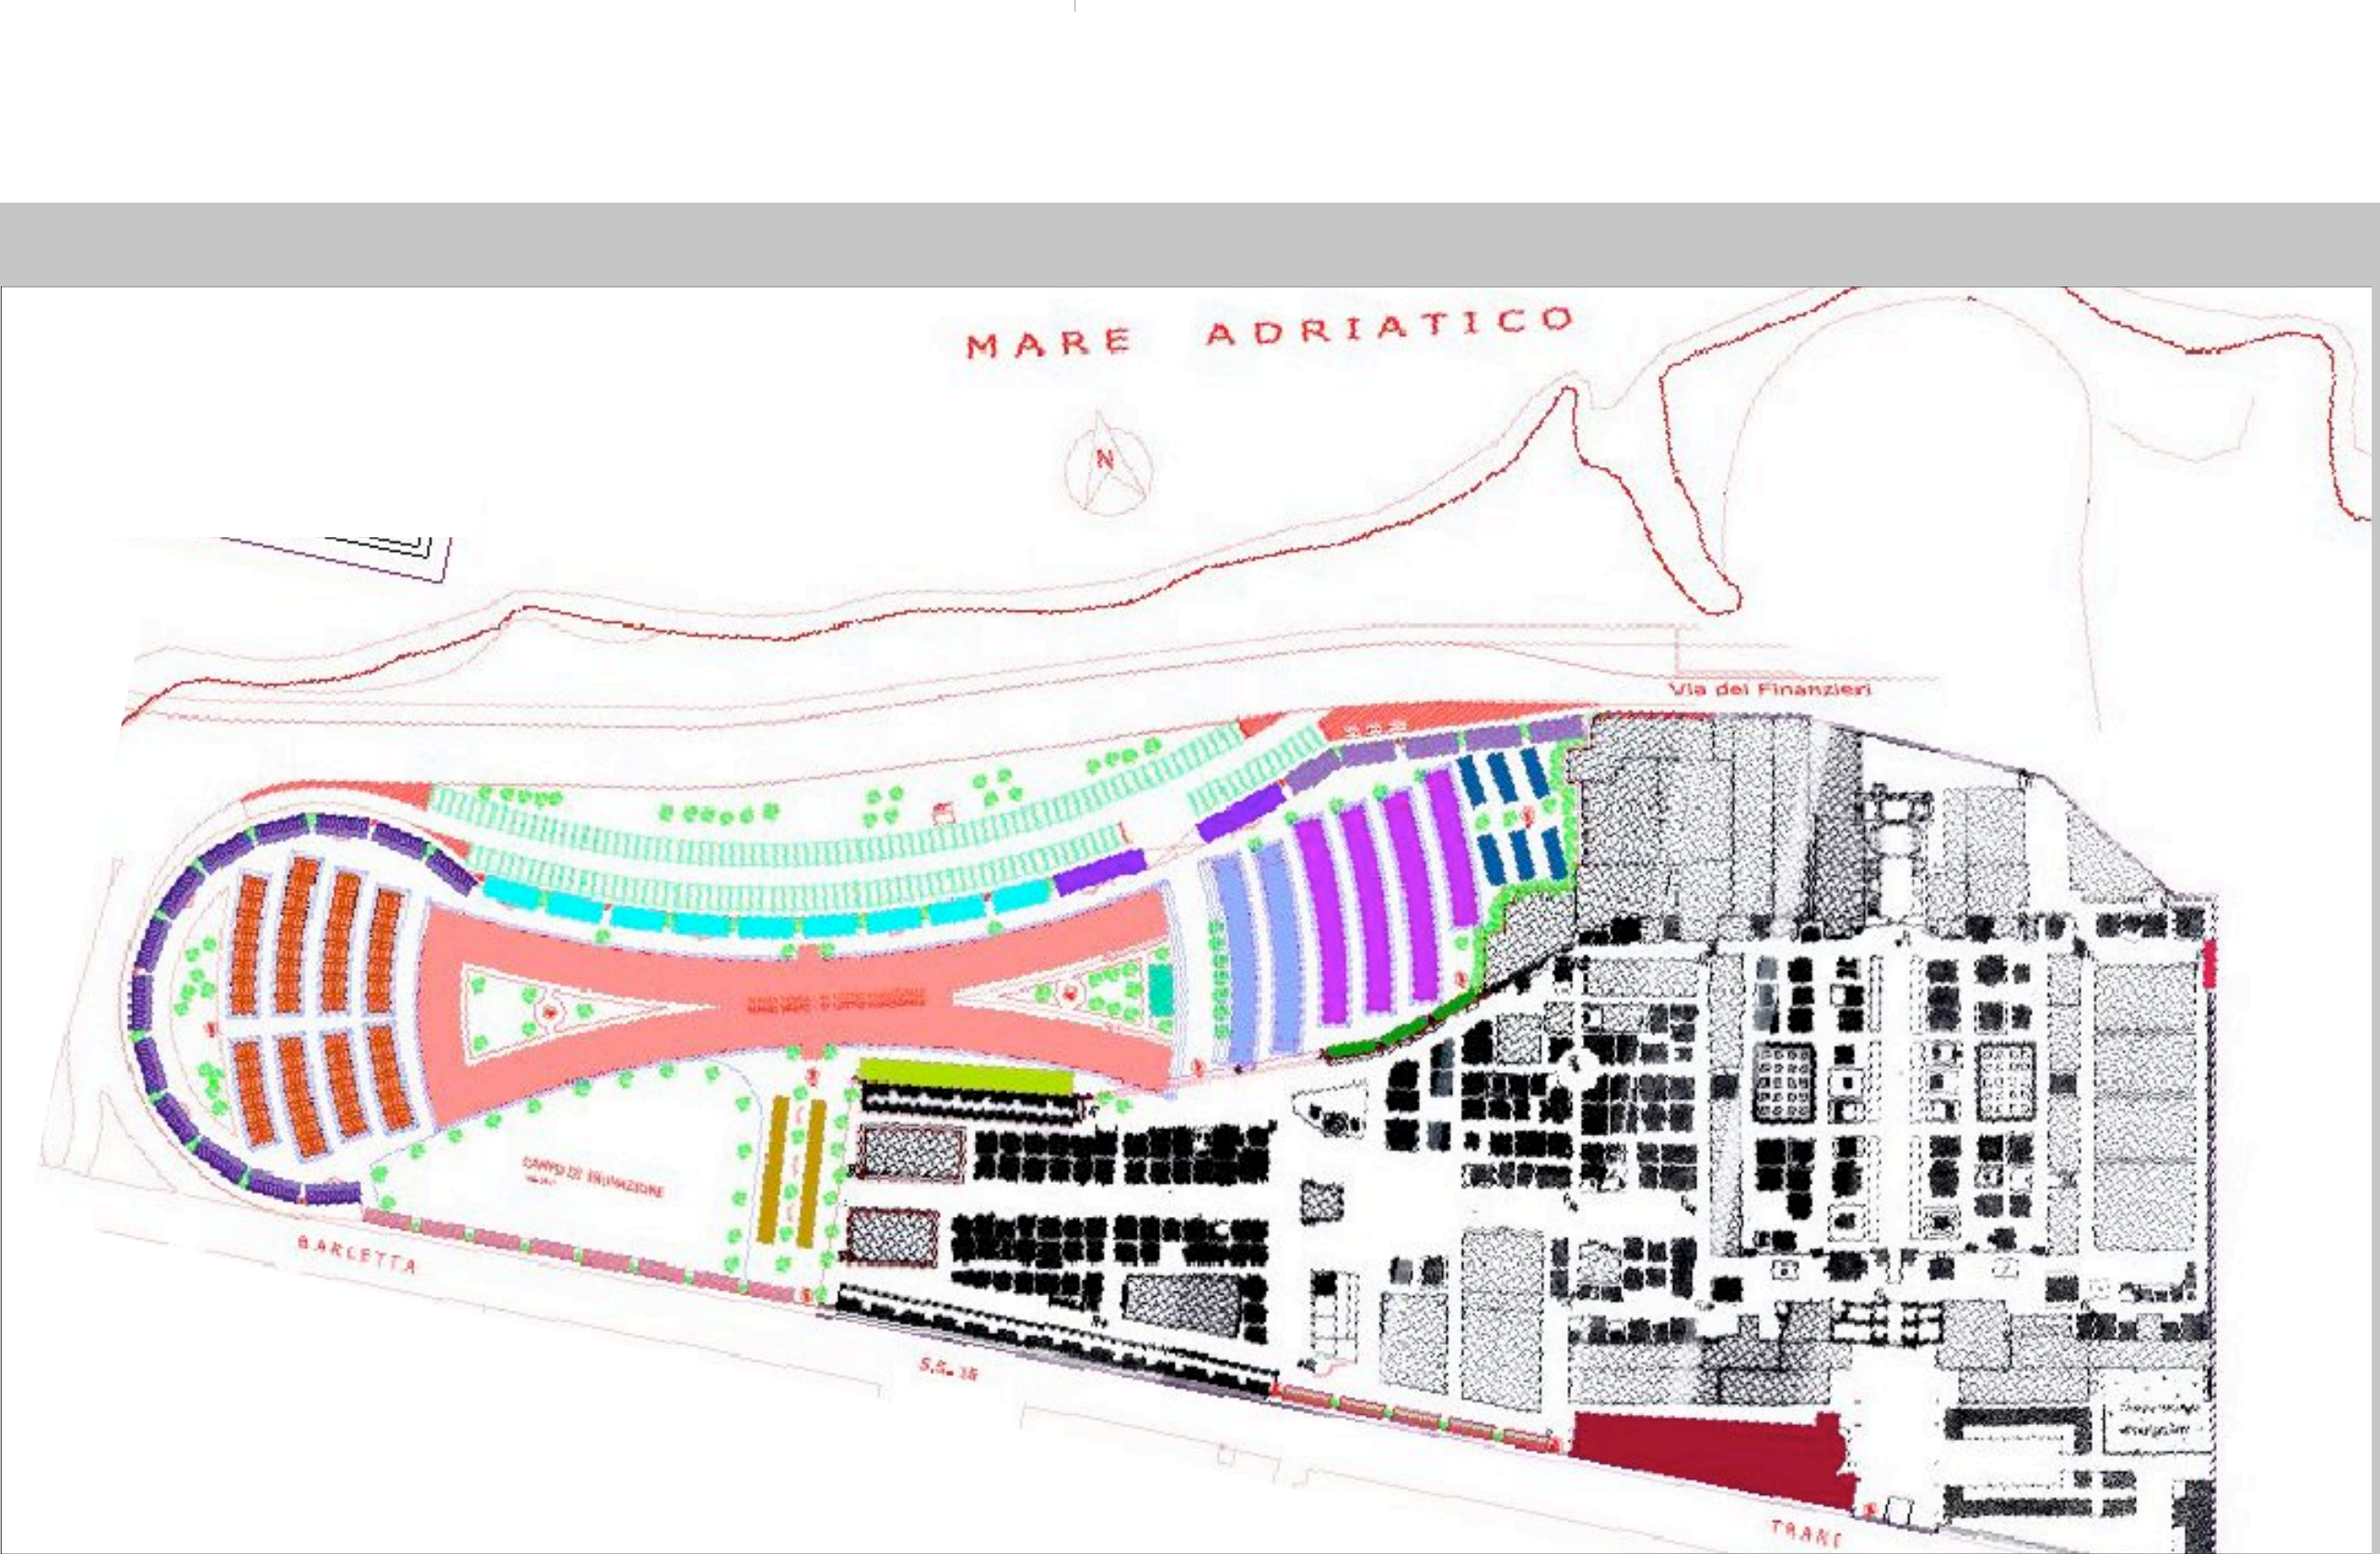

PLANIMETRIA PROGETTO PRELIMINARE OGGETTO DI GARA

SUPERFICIE TOTALE	MQ. 28.548
SUPERFICIE CAMPO INUMAZIONE	MQ. 2.917,00
SUPERFICIE PARCHEGGI	MQ. 6.518,00
SUPERFICIE COPERTA MANUFATTI CIMITERIALI	MQ. 5.756,25

PLANIMETRIA PROGETTO DEFINITIVO

ADEGUAMENTI PRESCRIZIONI SOPRINTENDENZA
nota 0000070 del 02/01/2013 Cl. 34.19.06/20.30.

TEMATICHE PROGETTUALI

- 1) profilo fronte strada senza soluzione di continuità
- 2) "il lungo muraglione" fronte mare con ridimensionamento delle altezze
- 3) ridimensionamento delle altezze del corpo centrale
- 4) rapporto con il contesto

INTERVENTI

1. variazione architettonica di impostazione generale
2. variazioni progettuali dei singoli interventi:
 - progetto blocco comunale (ingresso monumentale);
 - loculi perimetrali;
 - cappelle;
 - corpo centrale;
 - campo di inumazione;
 - parcheggi e viabilità pubblica;

ADEGUAMENTI PRESCRIZIONI della Determina uff. VAS Reg. Puglia
Servizio Ecologia determina dirigenziale n. 162 del 18.6.2013

TEMI DI ADEGUAMENTO:


- rispetto L.R. 12/02/2002 (classificazione acustica);
- consumo idrico sostenibile;
- reti fognarie, trattamento acque di prima pioggia;
- riutilizzo acque meteoriche;
- piantumazione di specie vegetali autoctone;
- mobilità sostenibile;
- impermeabilizzazione dei suoli;
- raccolta e gestione dei rifiuti;
- rispetto delle norme "contenimento dell'inquinamento luminoso";
- rispetto delle norme "risparmio energetico";

INTERVENTI


- variazioni progettuali:
- progetto reti fognarie;
 - raccolta acque meteoriche;
 - progetto del verde;
 - piano gestione rifiuti;
 - corpi luminosi;
 - fotovoltaico;
 - percorsi

CONCEPT


DEFINIZIONE BORDI AREA DI PROGETTO

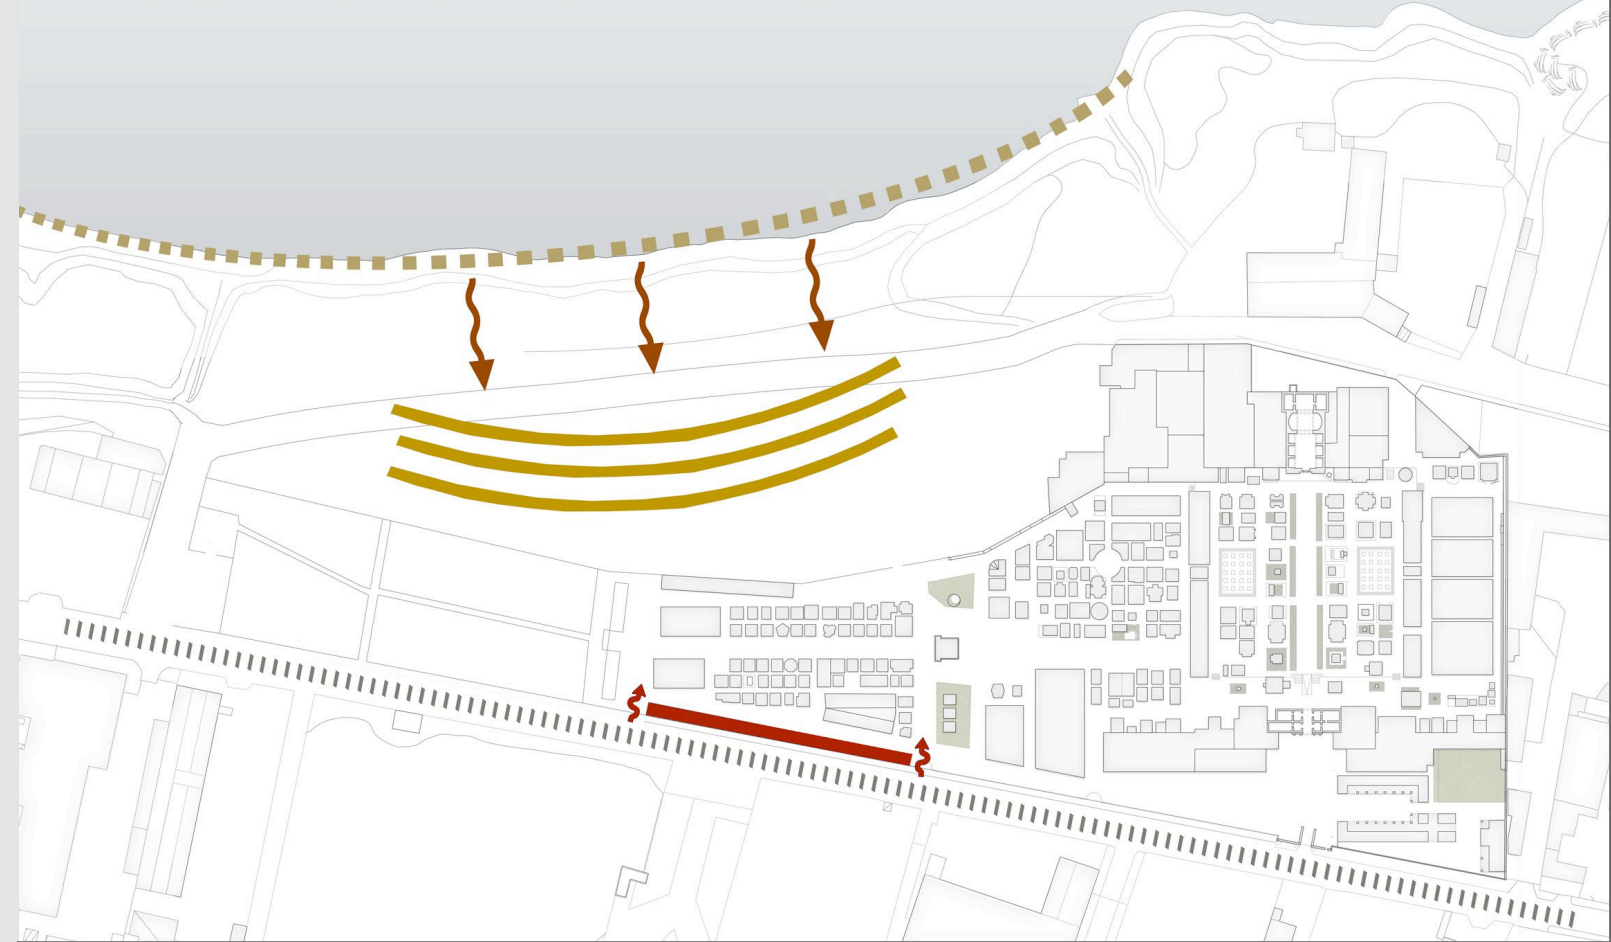

ASSI CONNETTIVI ESISTENTI

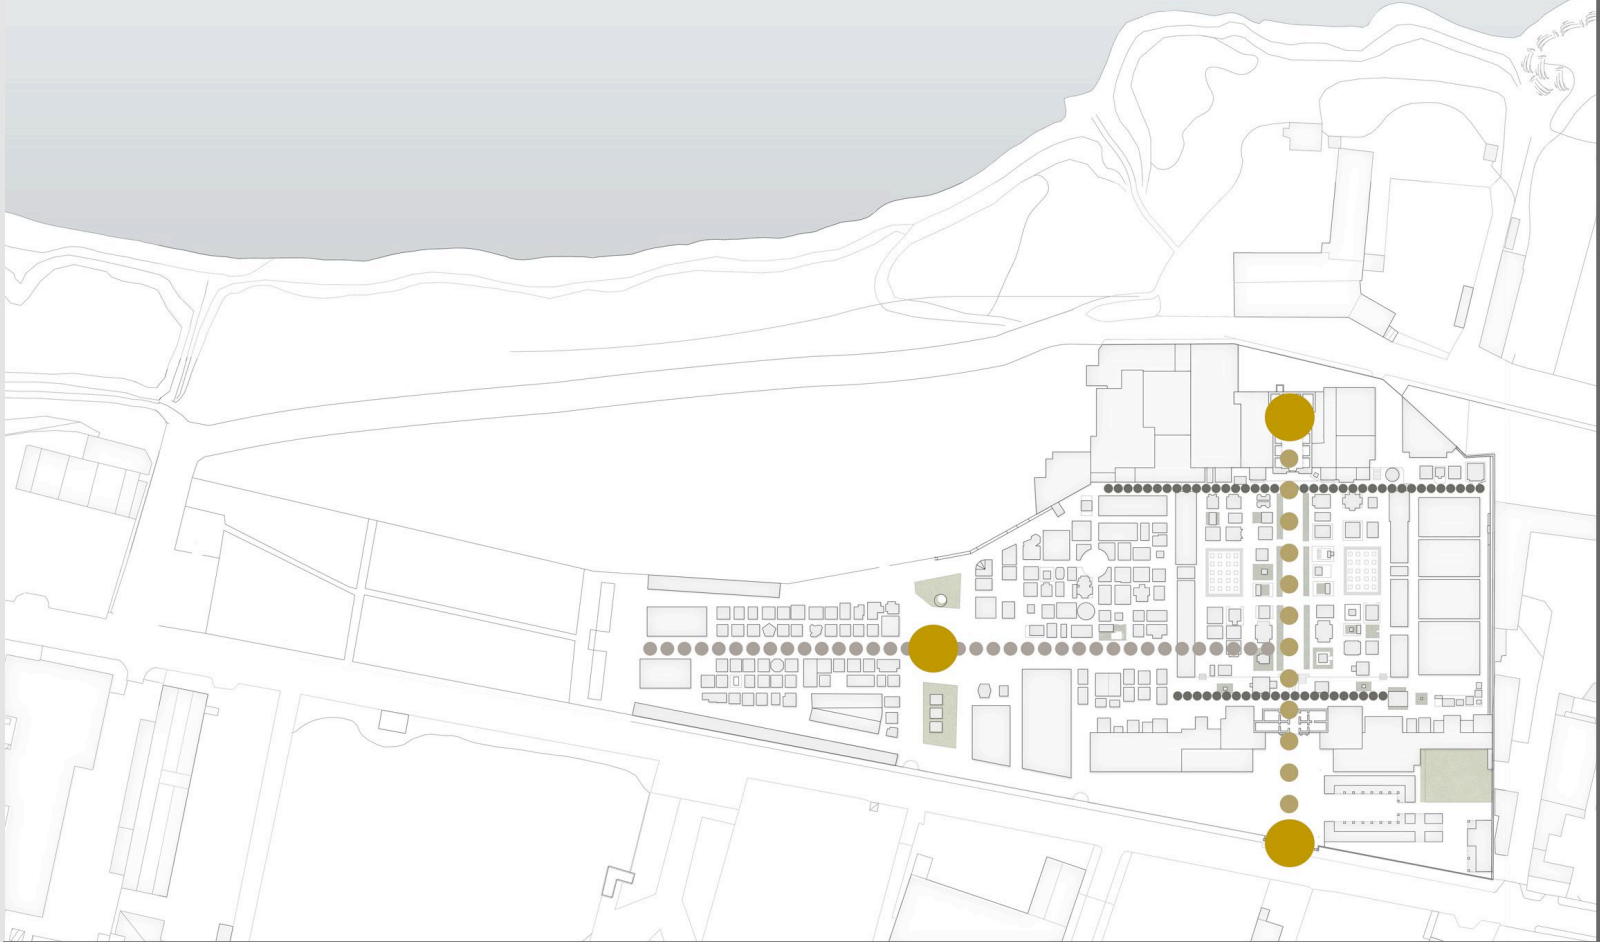

GENERAZIONE DELLA MATRICE DI PROGETTO

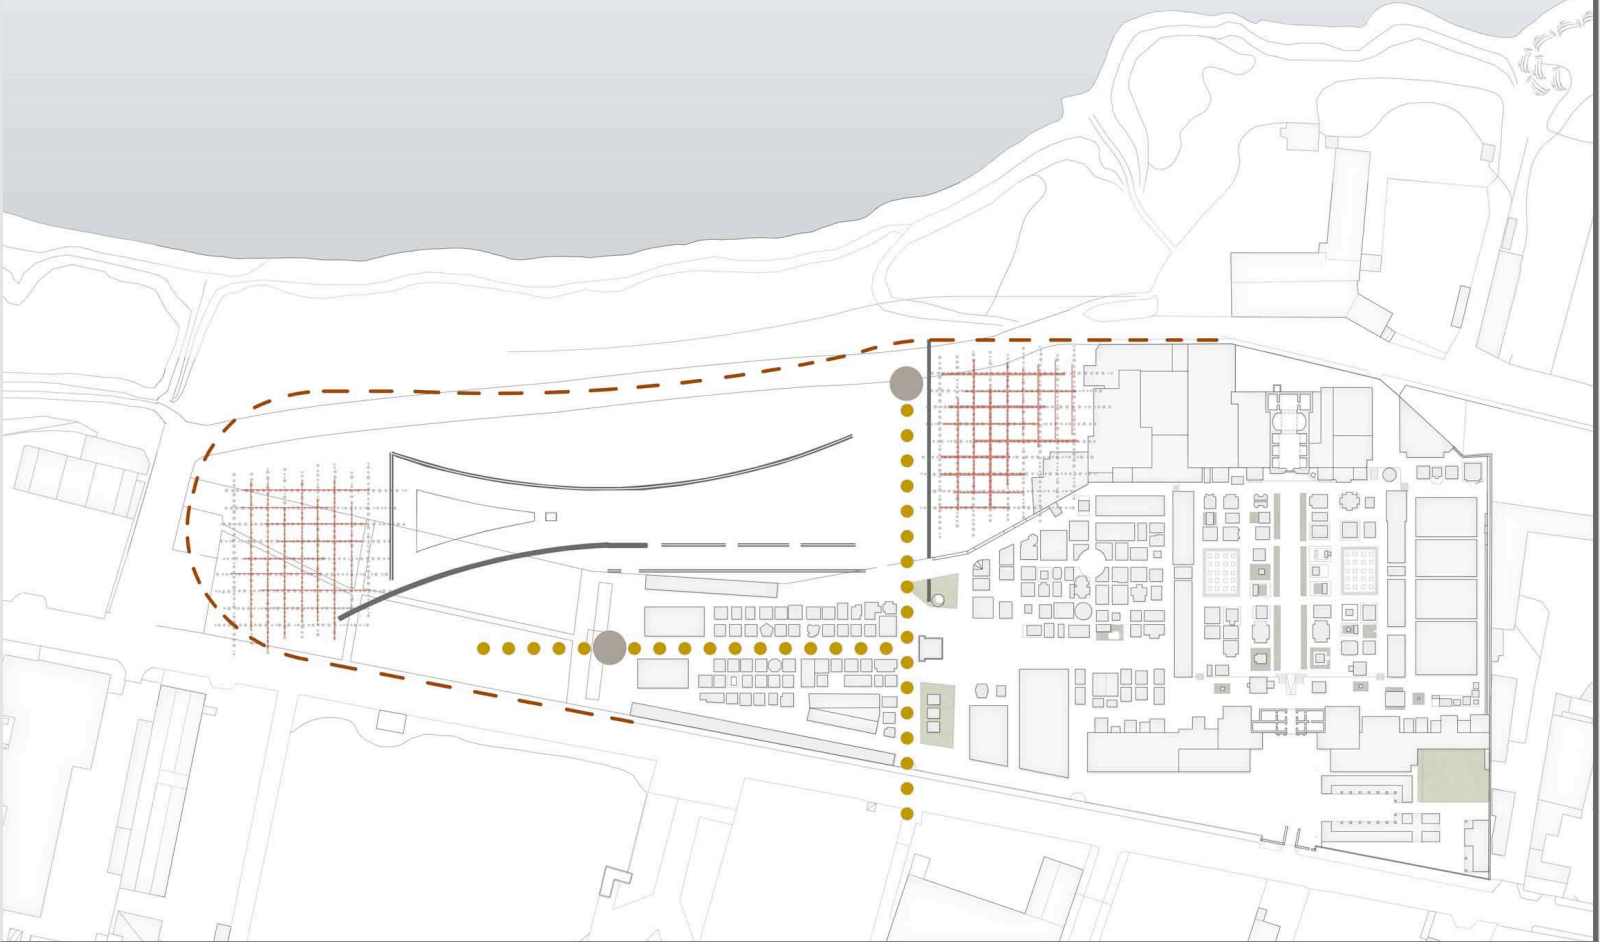

SUPERFICIE TOTALE	MQ. 28.548
SUPERFICIE CAMPO INUMAZIONE	MQ. 3.041,00
SUPERFICIE PARCHEGGI	MQ. 6.520,00
SUPERFICIE COPERTA MANUFATTI CIMITERIALI	MQ. 5.734,18

scala 1:1000