

COMUNE DI
TRANI



AMPLIAMENTO
E GESTIONE DEL CIMITERO COMUNALE
_ TRANI _ (BT)

PROJECT FINANCING

SOCIETA' DI PROGETTO
PARCO DEL RICORDO TRANI S.r.l.

progettisti
capogruppo coordinatore
arch. Sergio d'Addato

team design
arch. Alessandro Procacci
arch. Valentina Bucchi
arch. Stefano Parente

strutture
ing. Antonio Porcelli
ing. Domenico Vaccanio
contabilità
ing. Giuseppe Antonacci

impianti
ing. Felice Valenziano
ing. i. Stefano Farano
ing. Ilario Cellamare
ing. i. Antonio Zagaria
ing. Marianna Colamartino

PROGETTO DEFINITIVO

TAV. GD.1.20
PLANIMETRIE RETE PERCORSI_GESTIONE RIFIUTI

data:

SCALA 1/500

studio di architettura

arch. Sergio d'Addato _ C.so V. Emanuele, 134 76125 Trani cell. 347 8642952 tel. 0883 587877 daddatosergio@virgilio.it sergio.daddato@archiworldpec.it



RETE PERCORSI

LEGENDA



PERCORSI PEDONALI / CICLABILI



PARCHEGGIO BIKE



PERCORSI AUTOVEICOLI DI SERVIZIO



RAMPE



COLLEGAMENTI VERTICALI



VIABILITA'



ACCESSO AL PUBBLICO




ACCESSO DI SERVIZIO



AREA PARCHEGGIO

RAPPORTO 1:1000

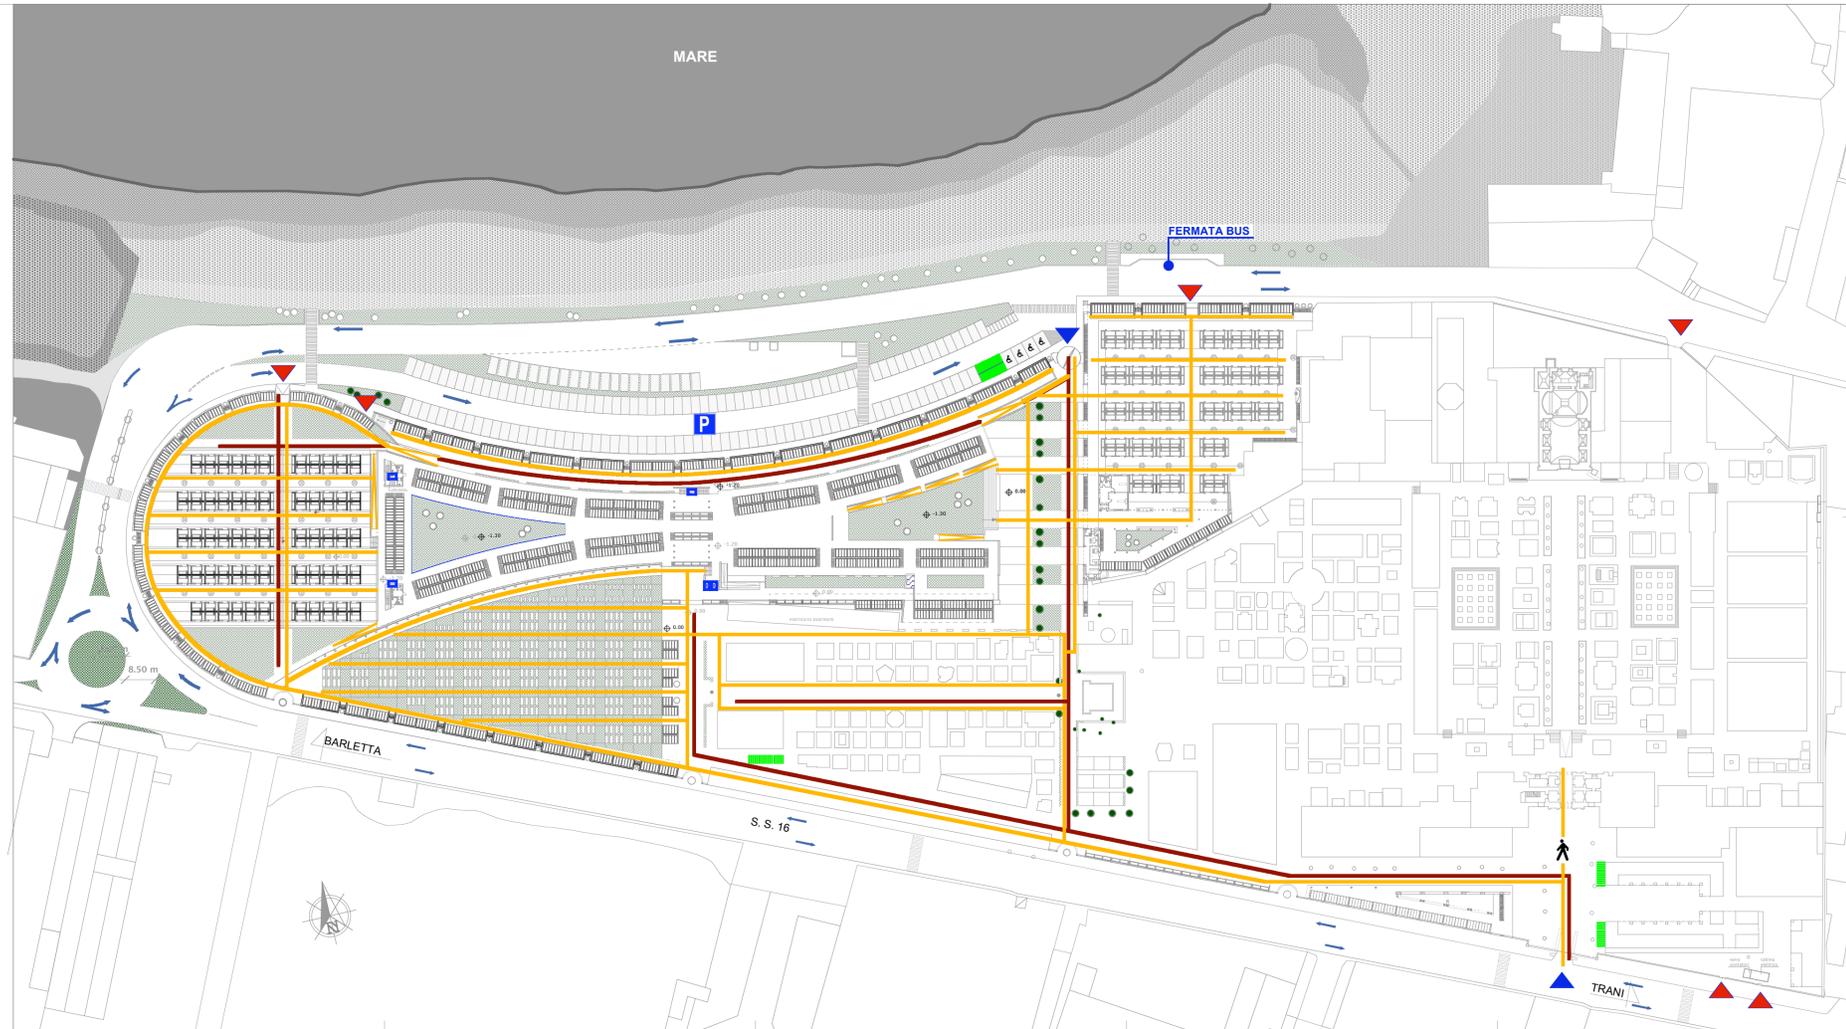

RACCOLTA / TRATTAMENTO E CONFERIMENTO RIFIUTI

LEGENDA



CARTA



PLASTICA



VETRO



INDIFFERENZIATA



METALLI



RIFIUTI VEGETALI



RIFIUTI DA ESUMAZIONE ED ESTUMULAZIONE



COMPOSTIERE

RAPPORTO 1:1000

