



STRALCIO CATASTALE

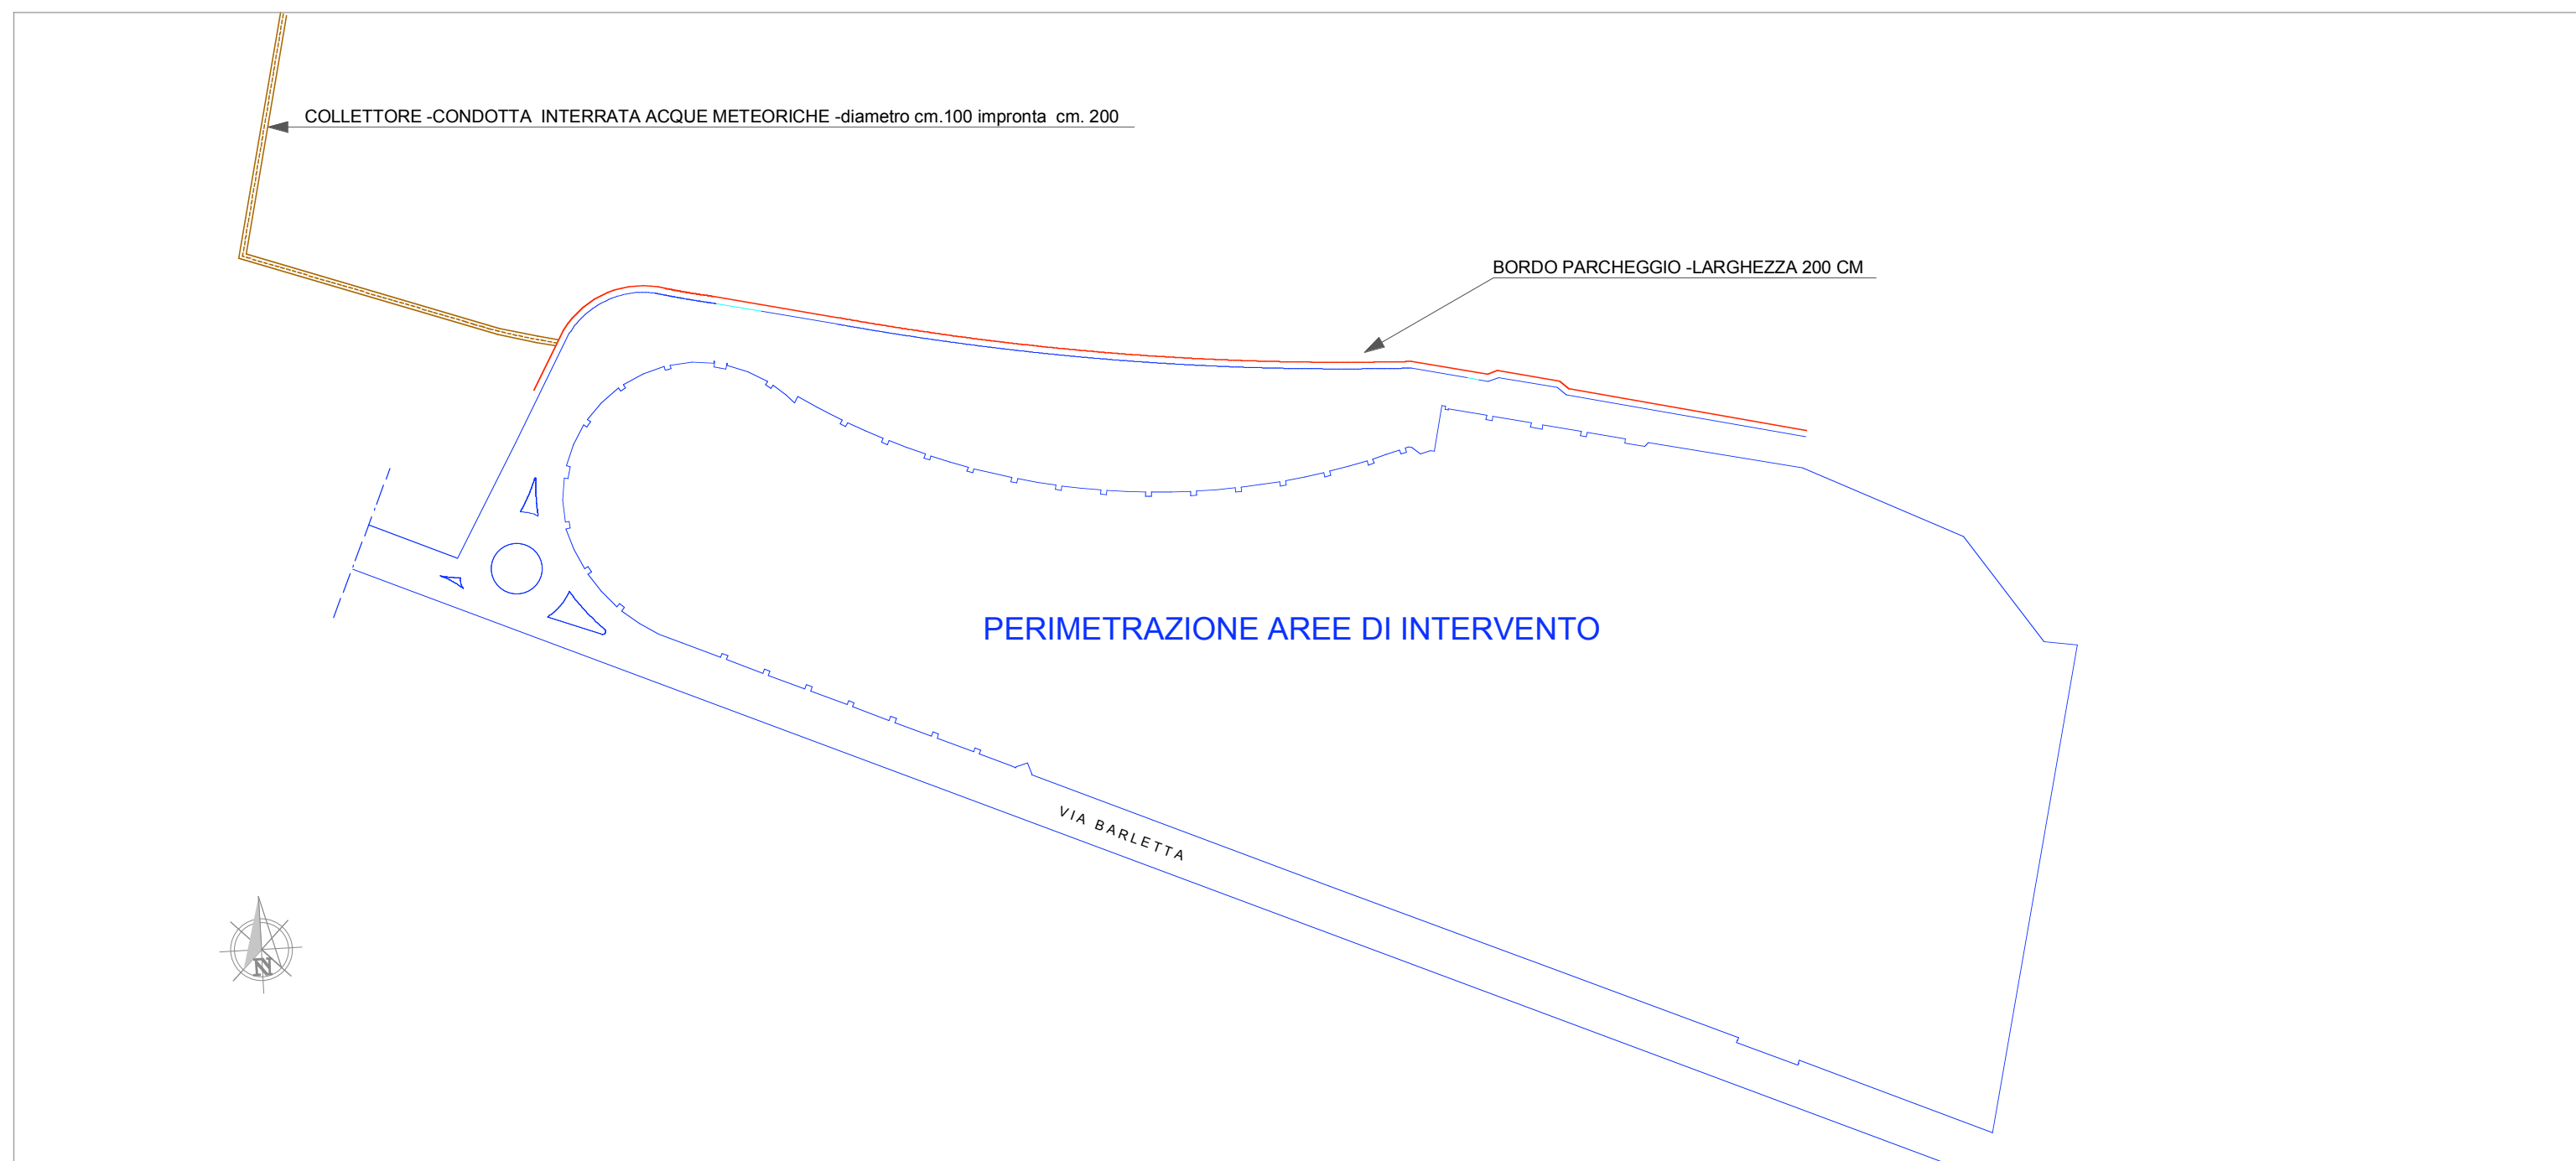

PIANO PARTICELLARE DI ESPROPRIO

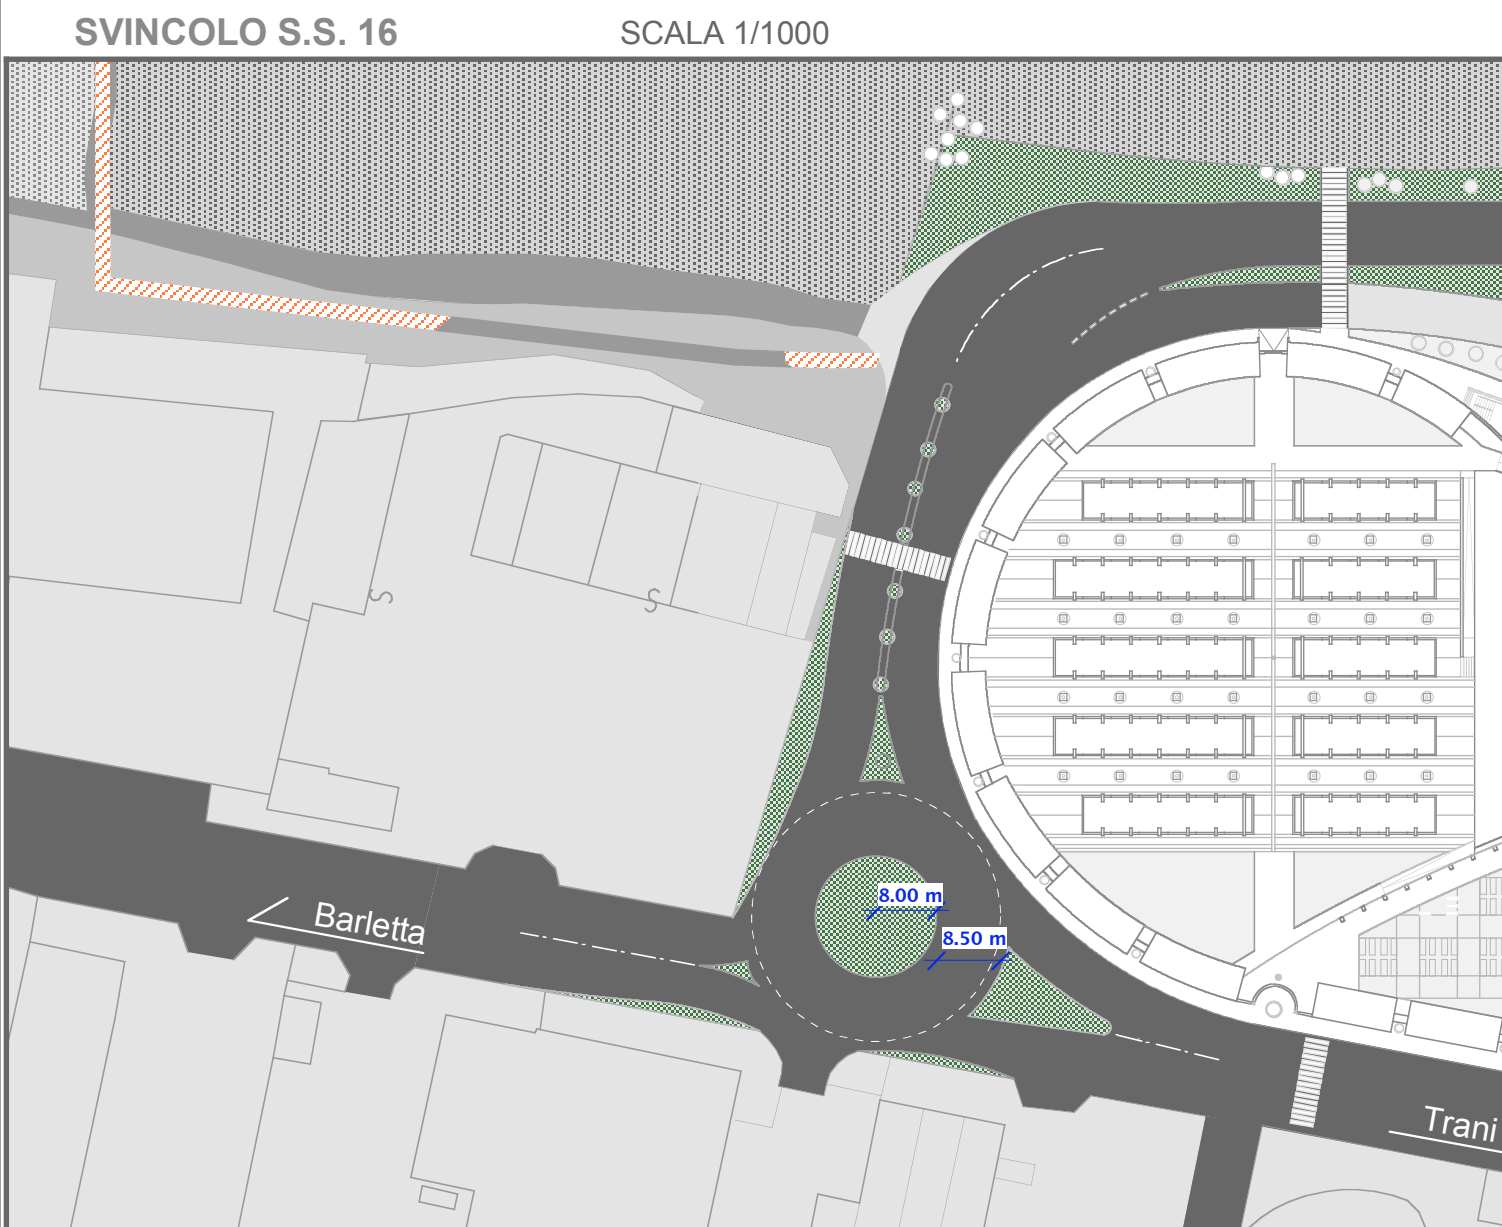

PERIMETRAZIONE DI PROGETTO

SHEMA DI FRAZIONAMENTO

ELENCO DITTE

			PARTICELLE INTERESSATE DAL PROGETTO DI AMPLIAMENTO							
			CONDOTTA INTERRATA - diametro cm.100 impronta cm. 200							
FOGLIO	PARTICELLA	SUPERFICIE OCCUPATA DA CONDOTTA INTERRATA	DITTA							
13/Z	846/A	271mq (135,22 m)	- Demanio Pubblico dello Stato ramo trasporti e della navigazione							
13/Z	2/A	91mq (45,29 m)	- Comune di Trani							

N°	DITTA	FOGLIO	PARTICELLA	ANNOTAZIONI / QUALITA' - CLASSE	SUP. Catastale (mq.)	SUP. Esproprio (mq.)	SUP. con imposizione di servitu' (mq.)	VALORE unitario di esproprio (€/mq.)	VALORE unitario di esproprio per servitu' di acquedotto permanente (€/mq.)	INDENNITA' base €
1	- DEMANIO PUBBLICO DELLO STATO RAMO TRASPORTI E DELLA NAVIGAZIONE	13/Z	846	Incolto ster.	45.058	3.530	271			