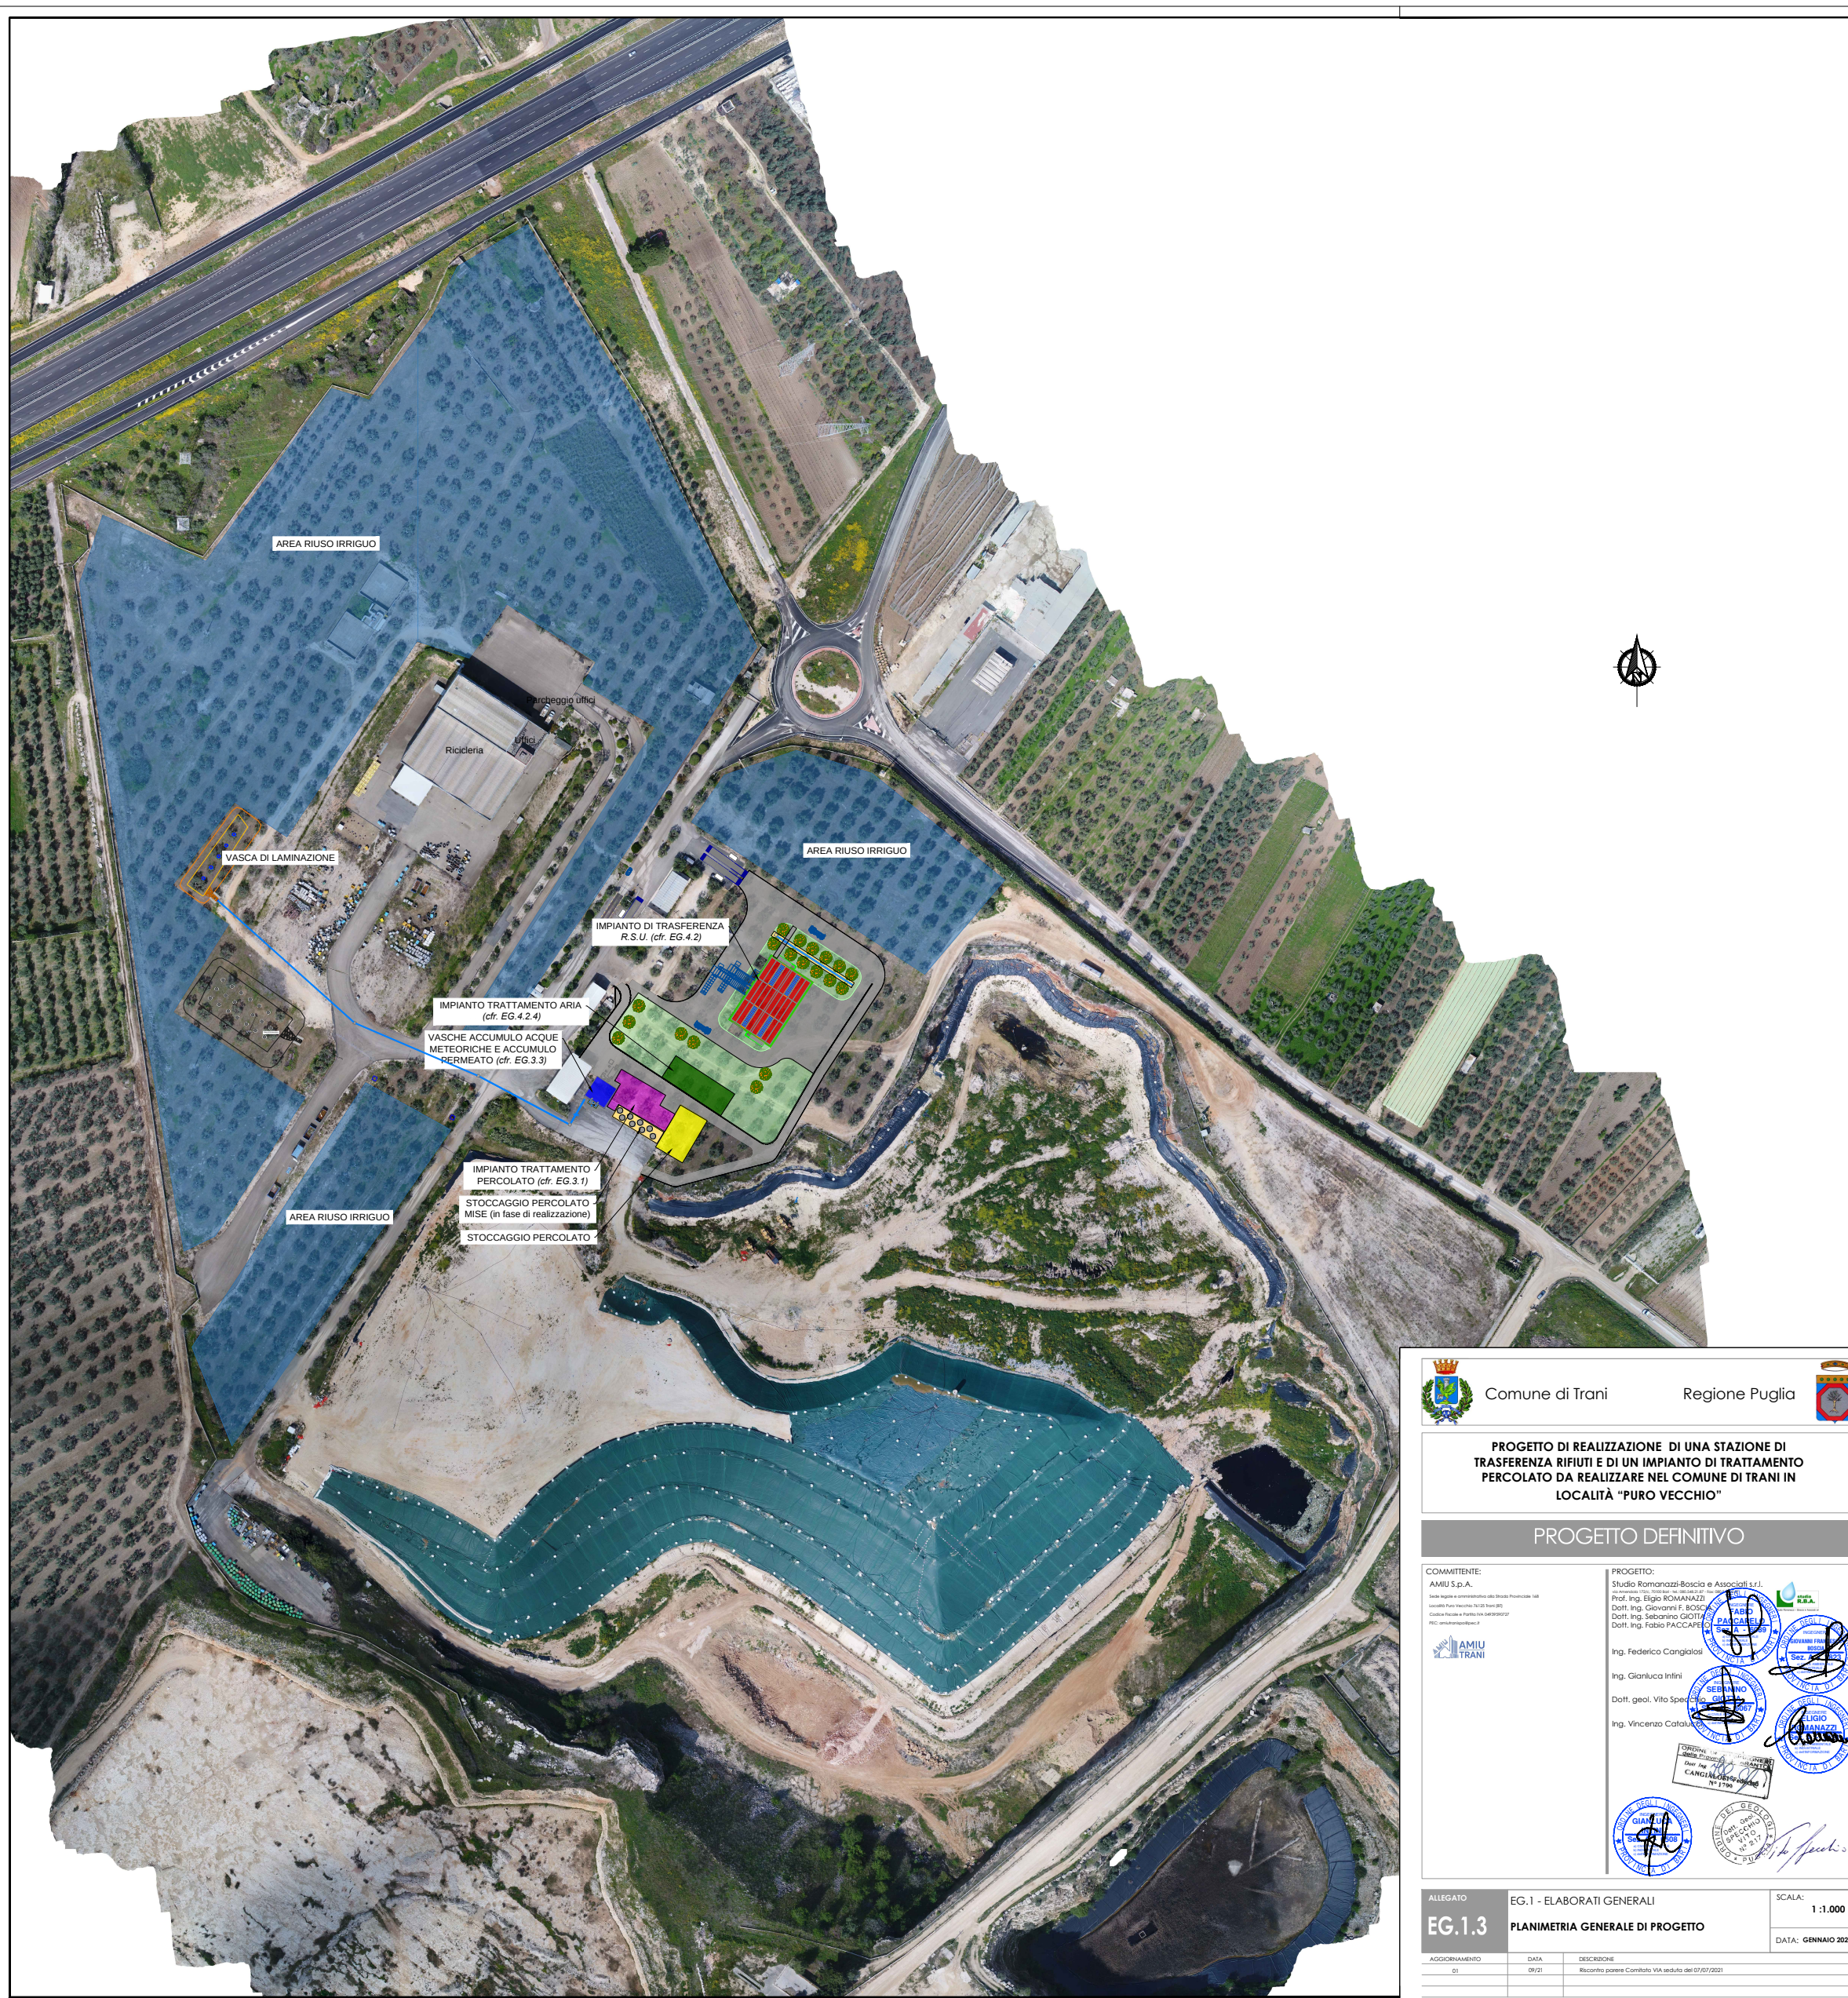

Comune di Trani

Regione Puglia

PROGETTO DI REALIZZAZIONE DI UNA STAZIONE DI TRASFERENZA RIFIUTI E DI UN IMPIANTO DI TRATTAMENTO PERCOLATO DA REALIZZARE NEL COMUNE DI TRANI IN LOCALITÀ "PURO VECCHIO"

PROGETTO DEFINITIVO

COMMITTENTE:

AMIU S.p.A.

Sede legale e amministrativa alla Strada Provinciale 168

Località Puro Vecchio 76125 Trani (BT)

Codice Fiscale e Partita IVA 04939590727

PEC: amiutranispa@pec.it

PROGETTO:

Studio Romanazzi-Boscia e Associati s.r.l.

Prof. Ing. Eligio ROMANAZZI

Dott. Ing. Giovanni F. BOSCIA

Dott. Ing. Sebanino GIOTTA

Dott. Ing. Fabio PACCAPELO

Ing. Federico Cangialosi

Ing. Gianluca Intini

Dott. geol. Vito Specchio

Ing. Vincenzo Catalucci

ALLEGATO		SCALA:
EG.1.3	EG.1 - ELABORATI GENERALI **PLANIMETRIA GENERALE DI PROGETTO**	1 :1.000 DATA: GENNAIO 2021

AGGIORNAMENTO	DATA	DESCRIZIONE
01	09/21	Riscontro parere Comitato VIA seduta del 07/07/2021

Name file: EG.1.3 Planimetria progetto rev01.dwg