



**PLANIMETRIA PIANO INTERRATO**

**SCALA: 1:200**


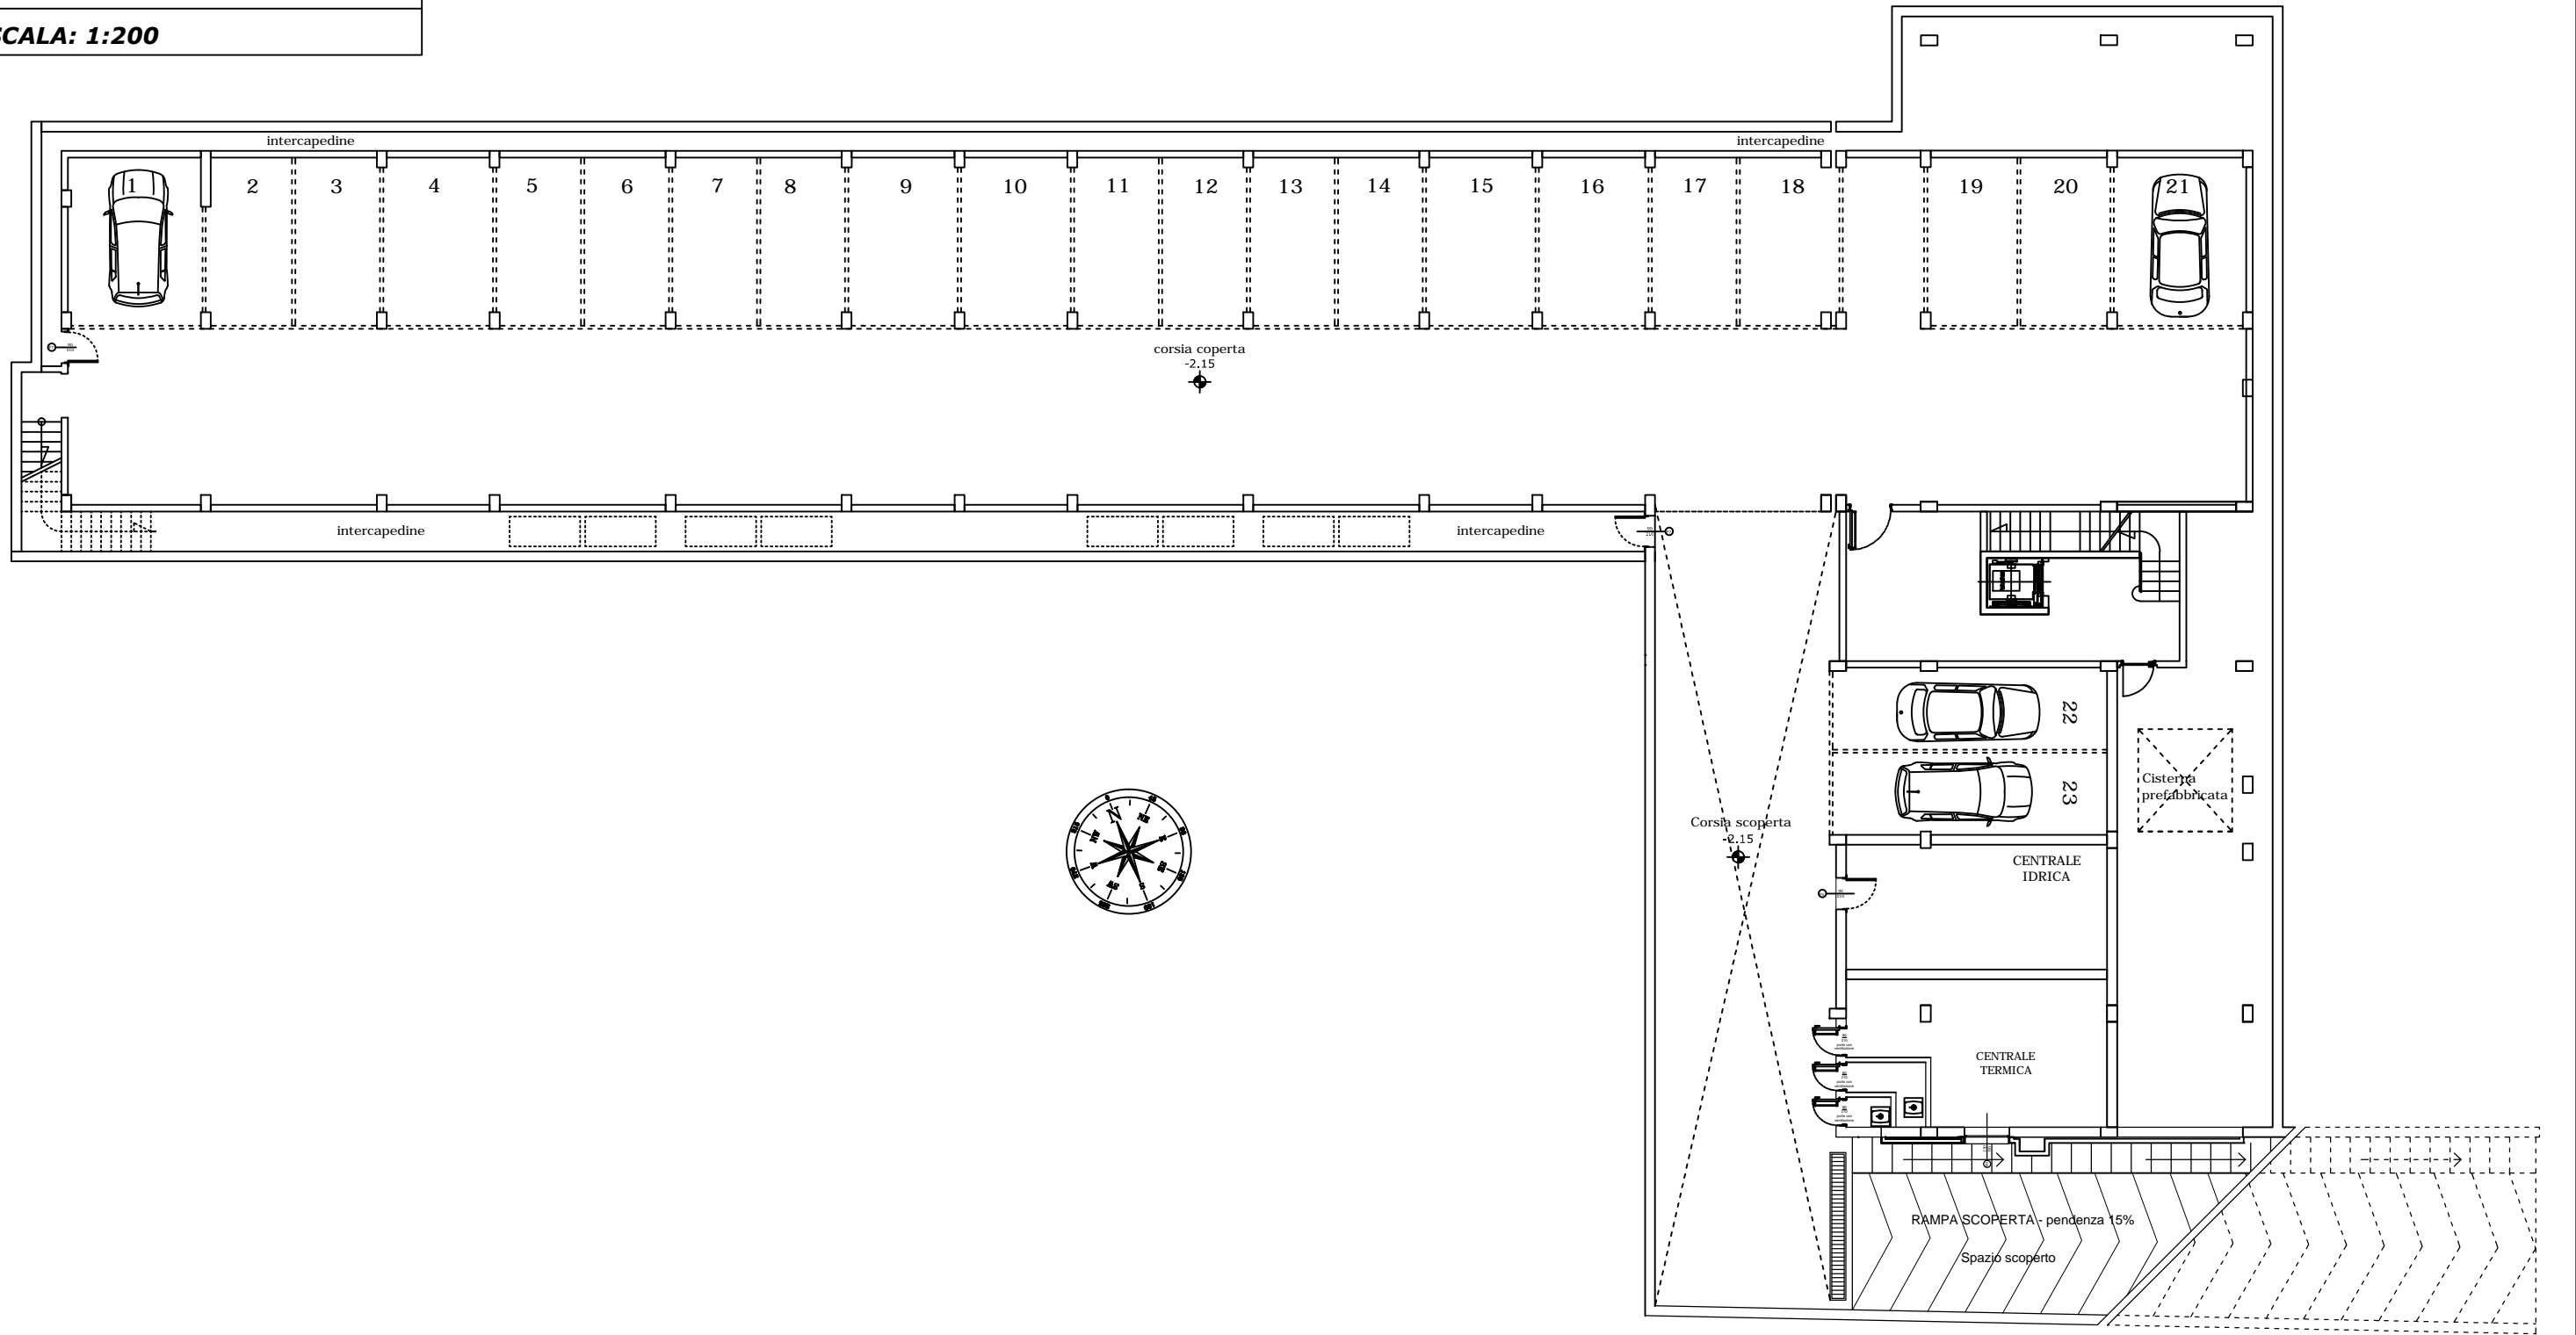


**PLANIMETRIA PIANO TERRA**

**SCALA: 1:200**

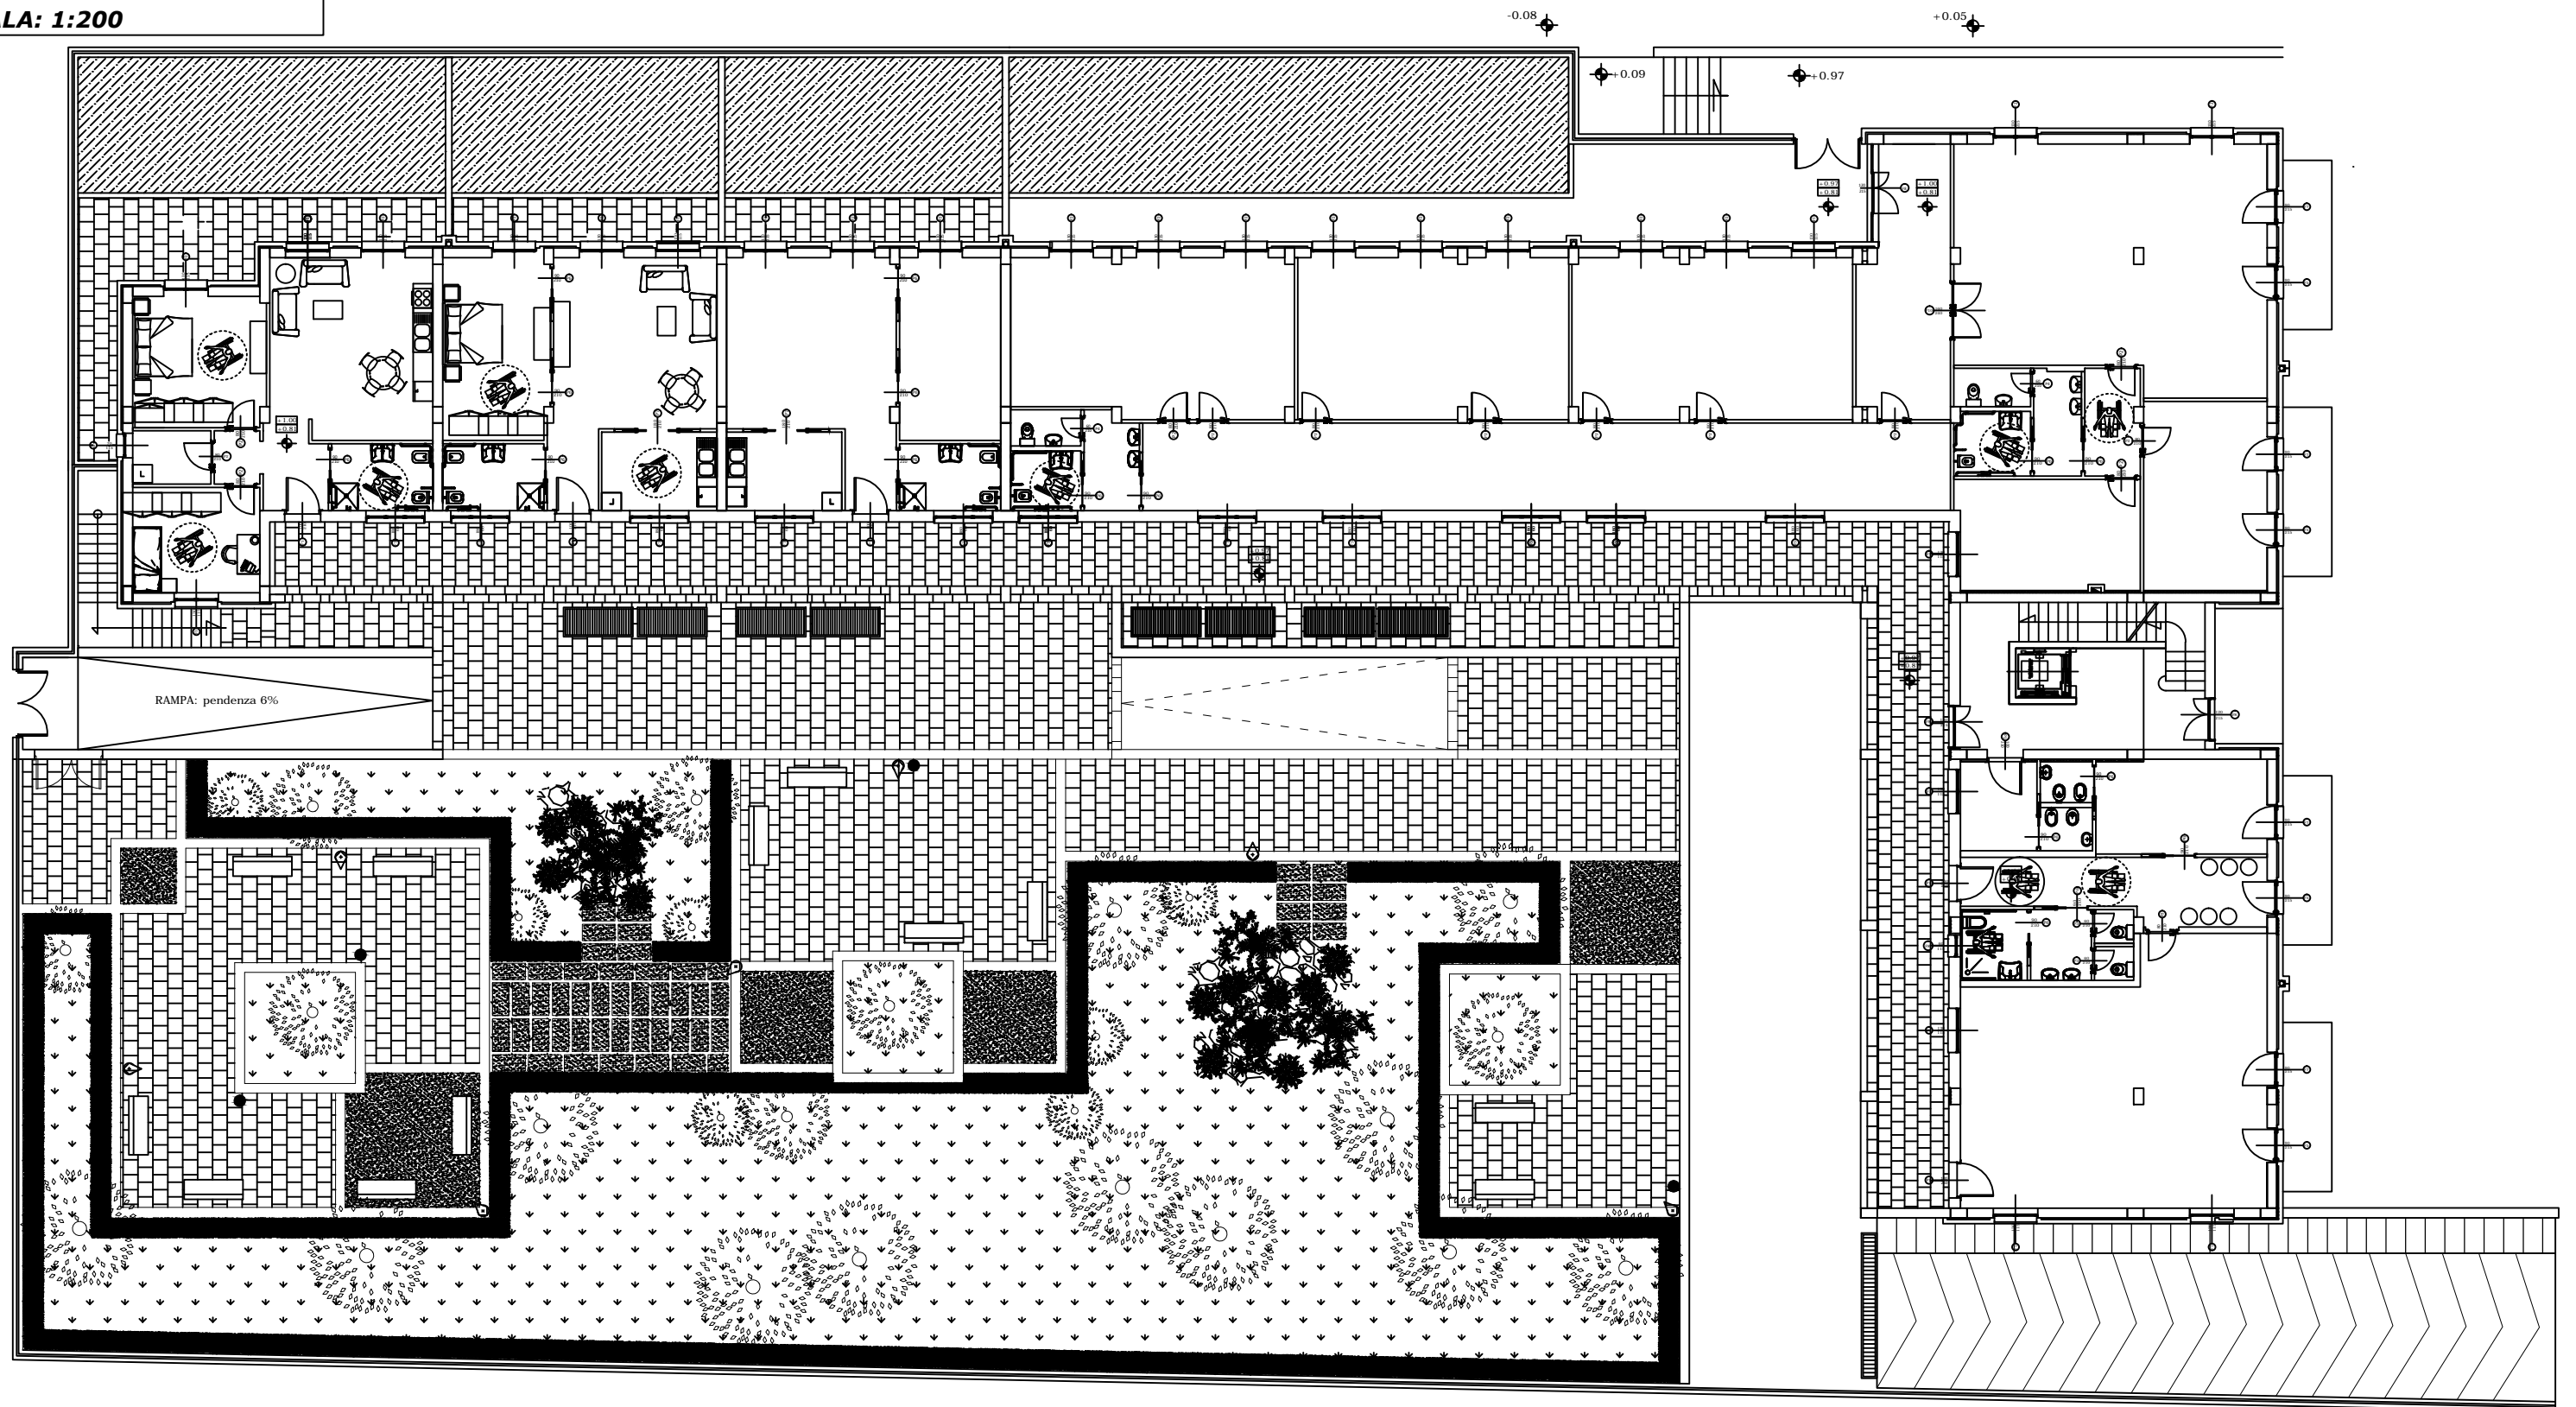


**PLANIMETRIA PIANO PRIMO**  
**SCALA: 1:200**

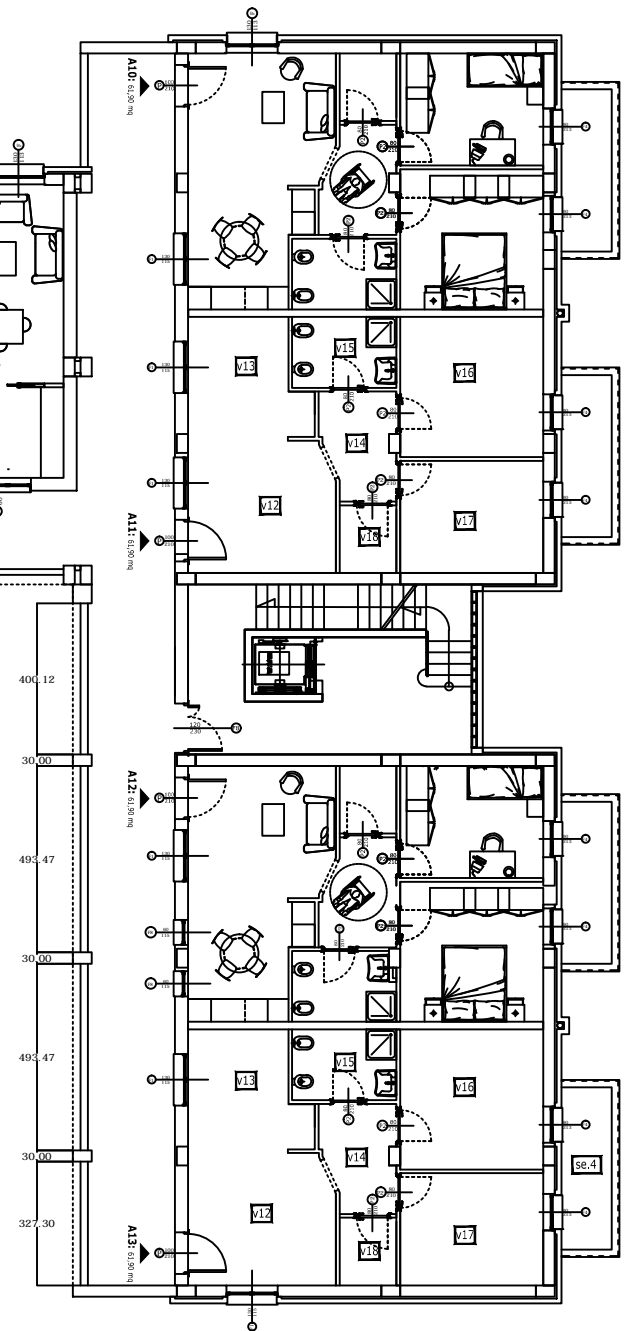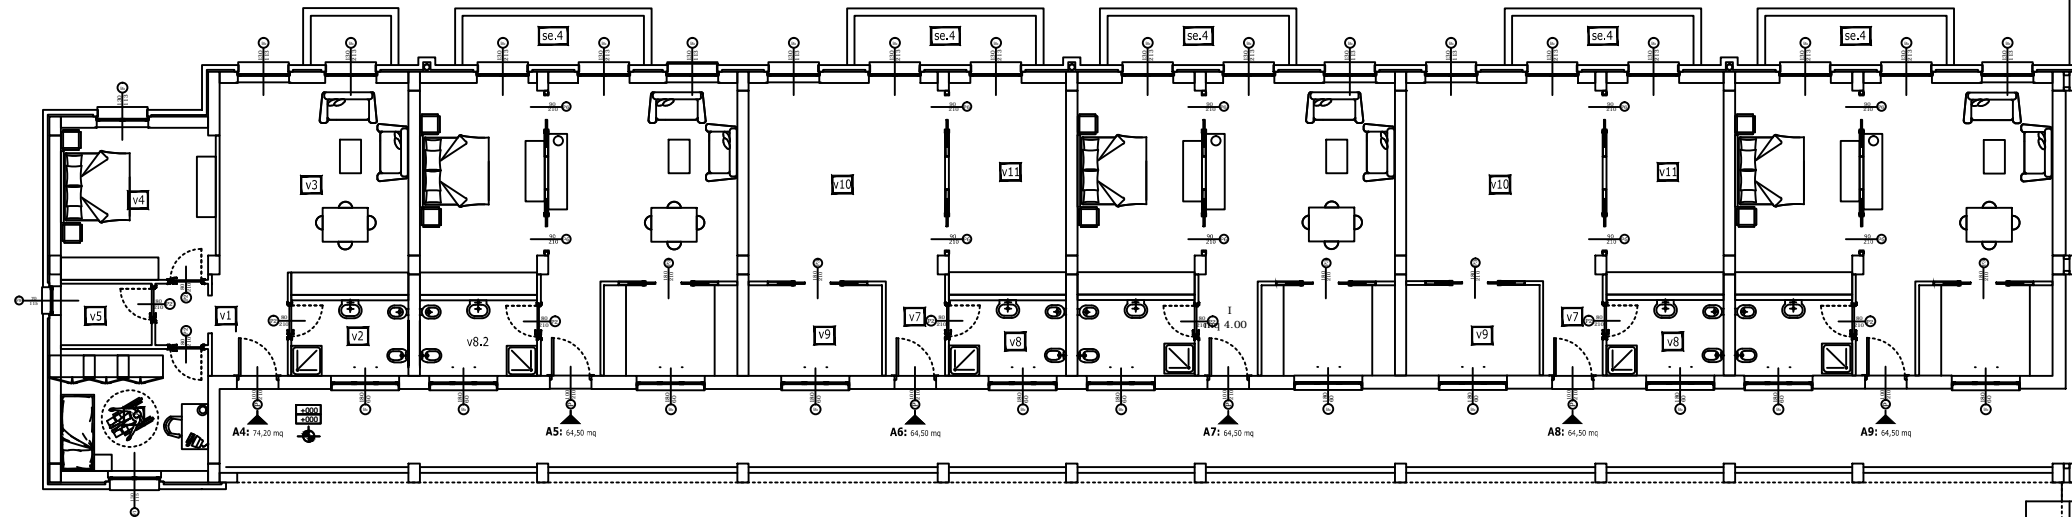

406,12  
30,00  
495,47  
30,00  
495,47  
30,00  
327,30

**PLANIMETRIA PIANO SECONDO**

**SCALA: 1:200**

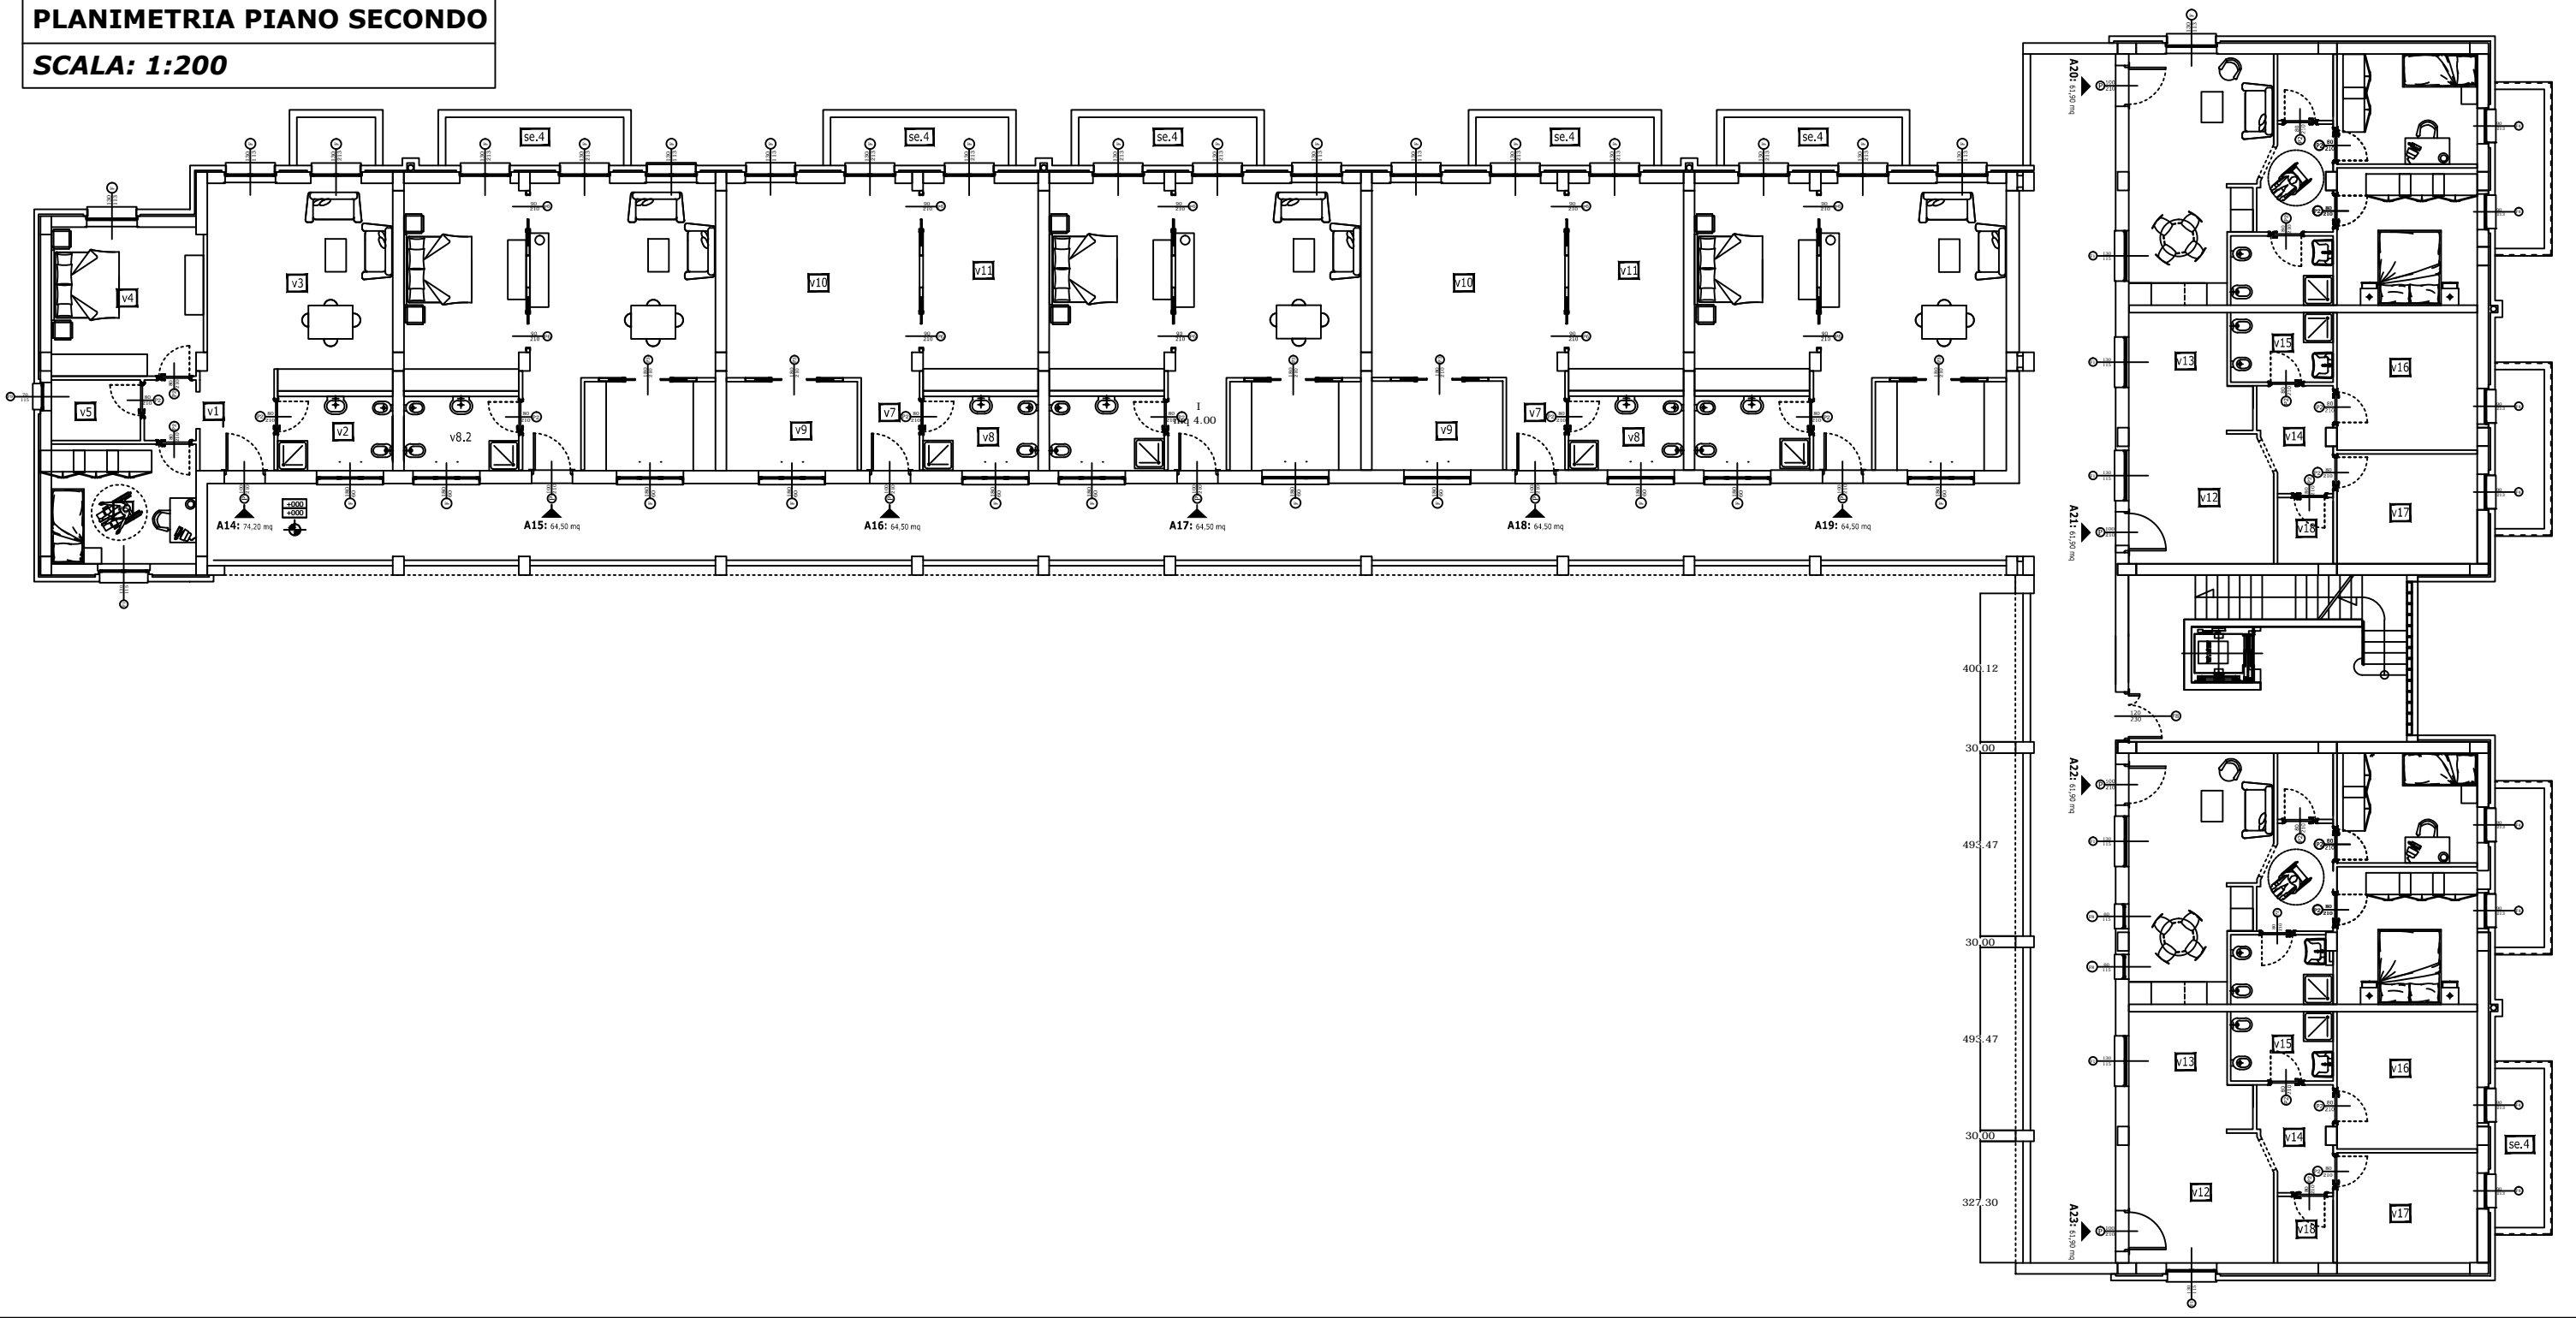

**PLANIMETRIA PIANO COPERTURA**  
**SCALA: 1:200**

