



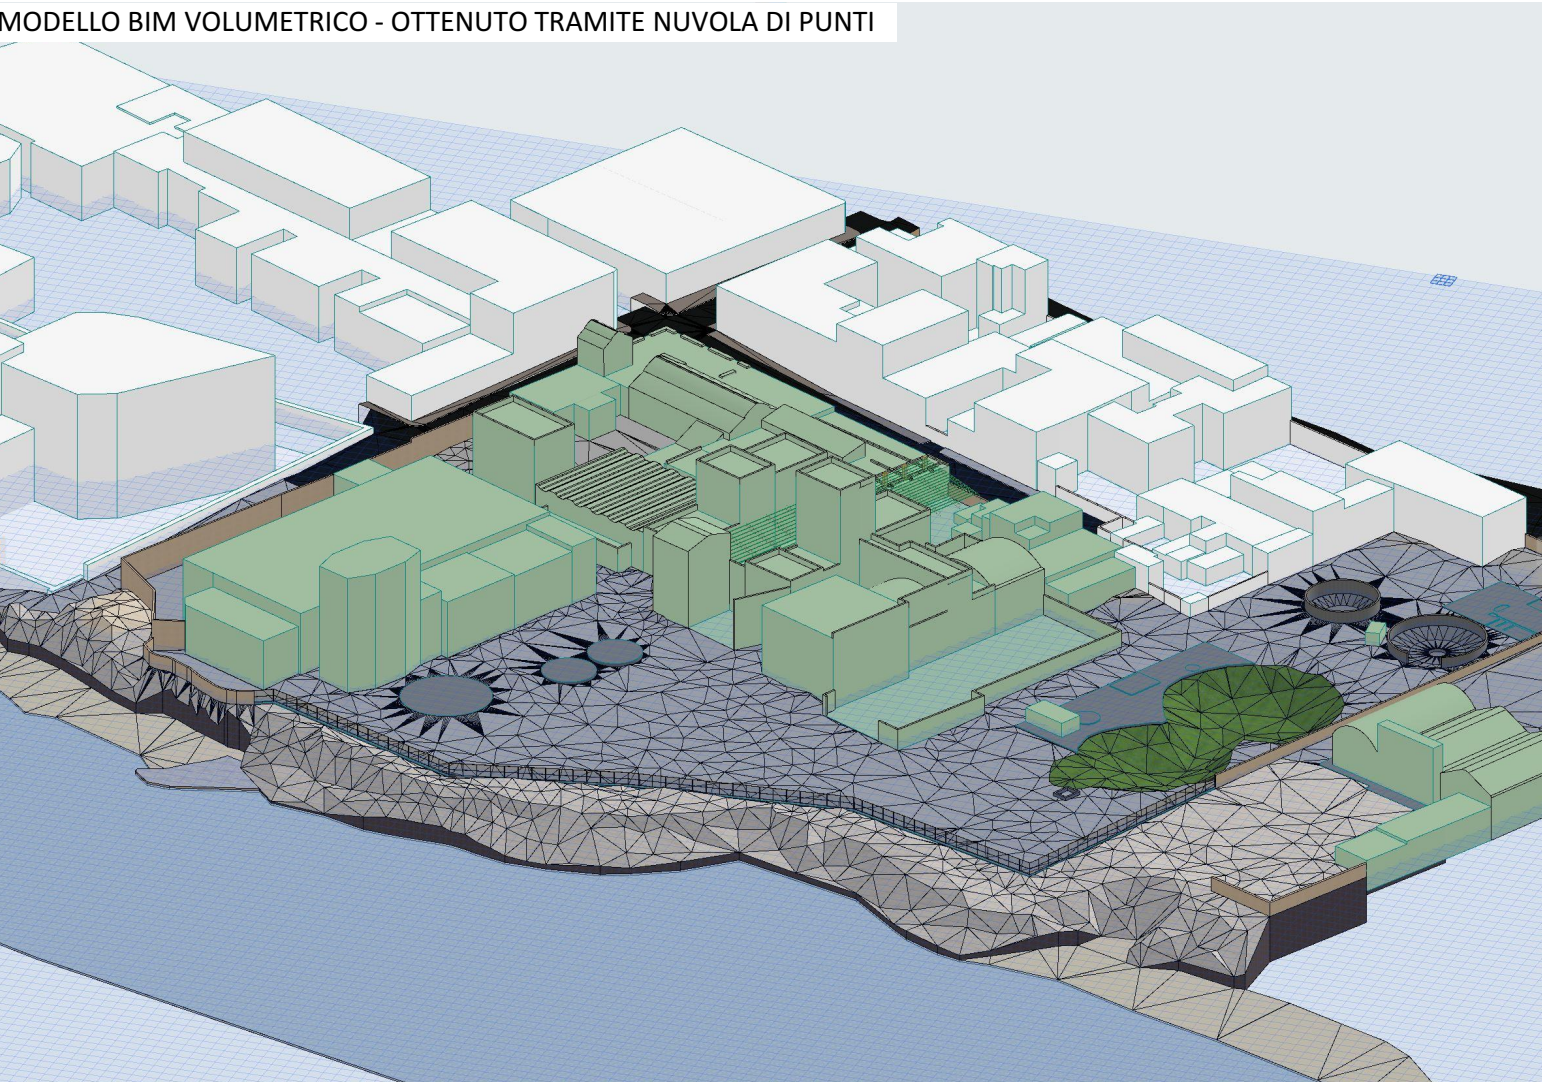

CUP: C71B21001080001 - SPAZI PEDONALI E ATTREZZATI TRA LE MAGLIE DI RISTRUTTURAZIONE URBANISTICA DELLA COSTA NORD

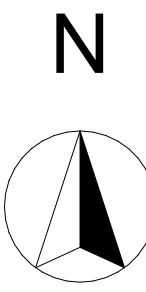

Città di Trani
Modello d'urto al centro civile
Provincia Bari-Trani
AREA IV - URBANISTICA, DEMANIO E AMBIENTE

Arch. Francesco PATRINO

Ing. Pierluigi TALARICO

Arch. Francesco GIANFERRINI
Arch. Francesco VITAGLIANO
Ing. Elisabetta Viviana CRACA

Planimetria generale stato di fatto

SEGNALAZIONE	NOTE DI PROGETTO	DATA	PROGETTO	VERIFICATO
1	Progetto definitivo			
2				
3				
4				

SEGNALAZIONE	PROGETTO	VERIFICATO
SF	1	0
1:200		

SPAZI PEDONALI E ATTREZZATI TRA LE MAGLIE DI RISTRUTTURAZIONE URBANISTICA DELLA COSTA NORD
CUP: C71B21001080001