



**Finanziato  
dall'Unione europea**  
NextGenerationEU



## Città di Trani

*Medaglia d'argento al merito civile*  
Provincia Barletta-Andria-Trani

AREA IV - URBANISTICA, DEMANIO E AMBIENTE



RUP

Arch. Francesco PATRUNO

SUPPORTO AL RUP

Ing. Pierluigi TALARICO

PROGETTISTI

Arch. Francesco GIANFERRINI

Arch. Francesco VITAGLIANO

Ing. Elisabetta Viviana CRACA

TIMBRI E FIRME

ELABORATO

**INQUADRAMENTO TERRITORIALE**

ARGOMENTO

**IG**

PROGRESSIVO

**1**

REVISIONE

**0**


RAPPORTO GRAFICO

**Varie**

REVISIONE	NOTE DI REVISIONE	DATA	REDATTO	VERIFICATO	APPROVATO
0	Progetto Definitivo	Dicembre 2022		<input checked="" type="checkbox"/>	<input checked="" type="checkbox"/>
1					
2					
3					
4					

OPERE DI MITIGAZIONE AMBIENTALE DELL'IMPIANTO DI  
TRATTAMENTO REFLUI E DELL'ISOLA ECOLOGICA  
CUP: C77H21000320001

A  
D  
R  
I  
A  
T  
I  
C  
O

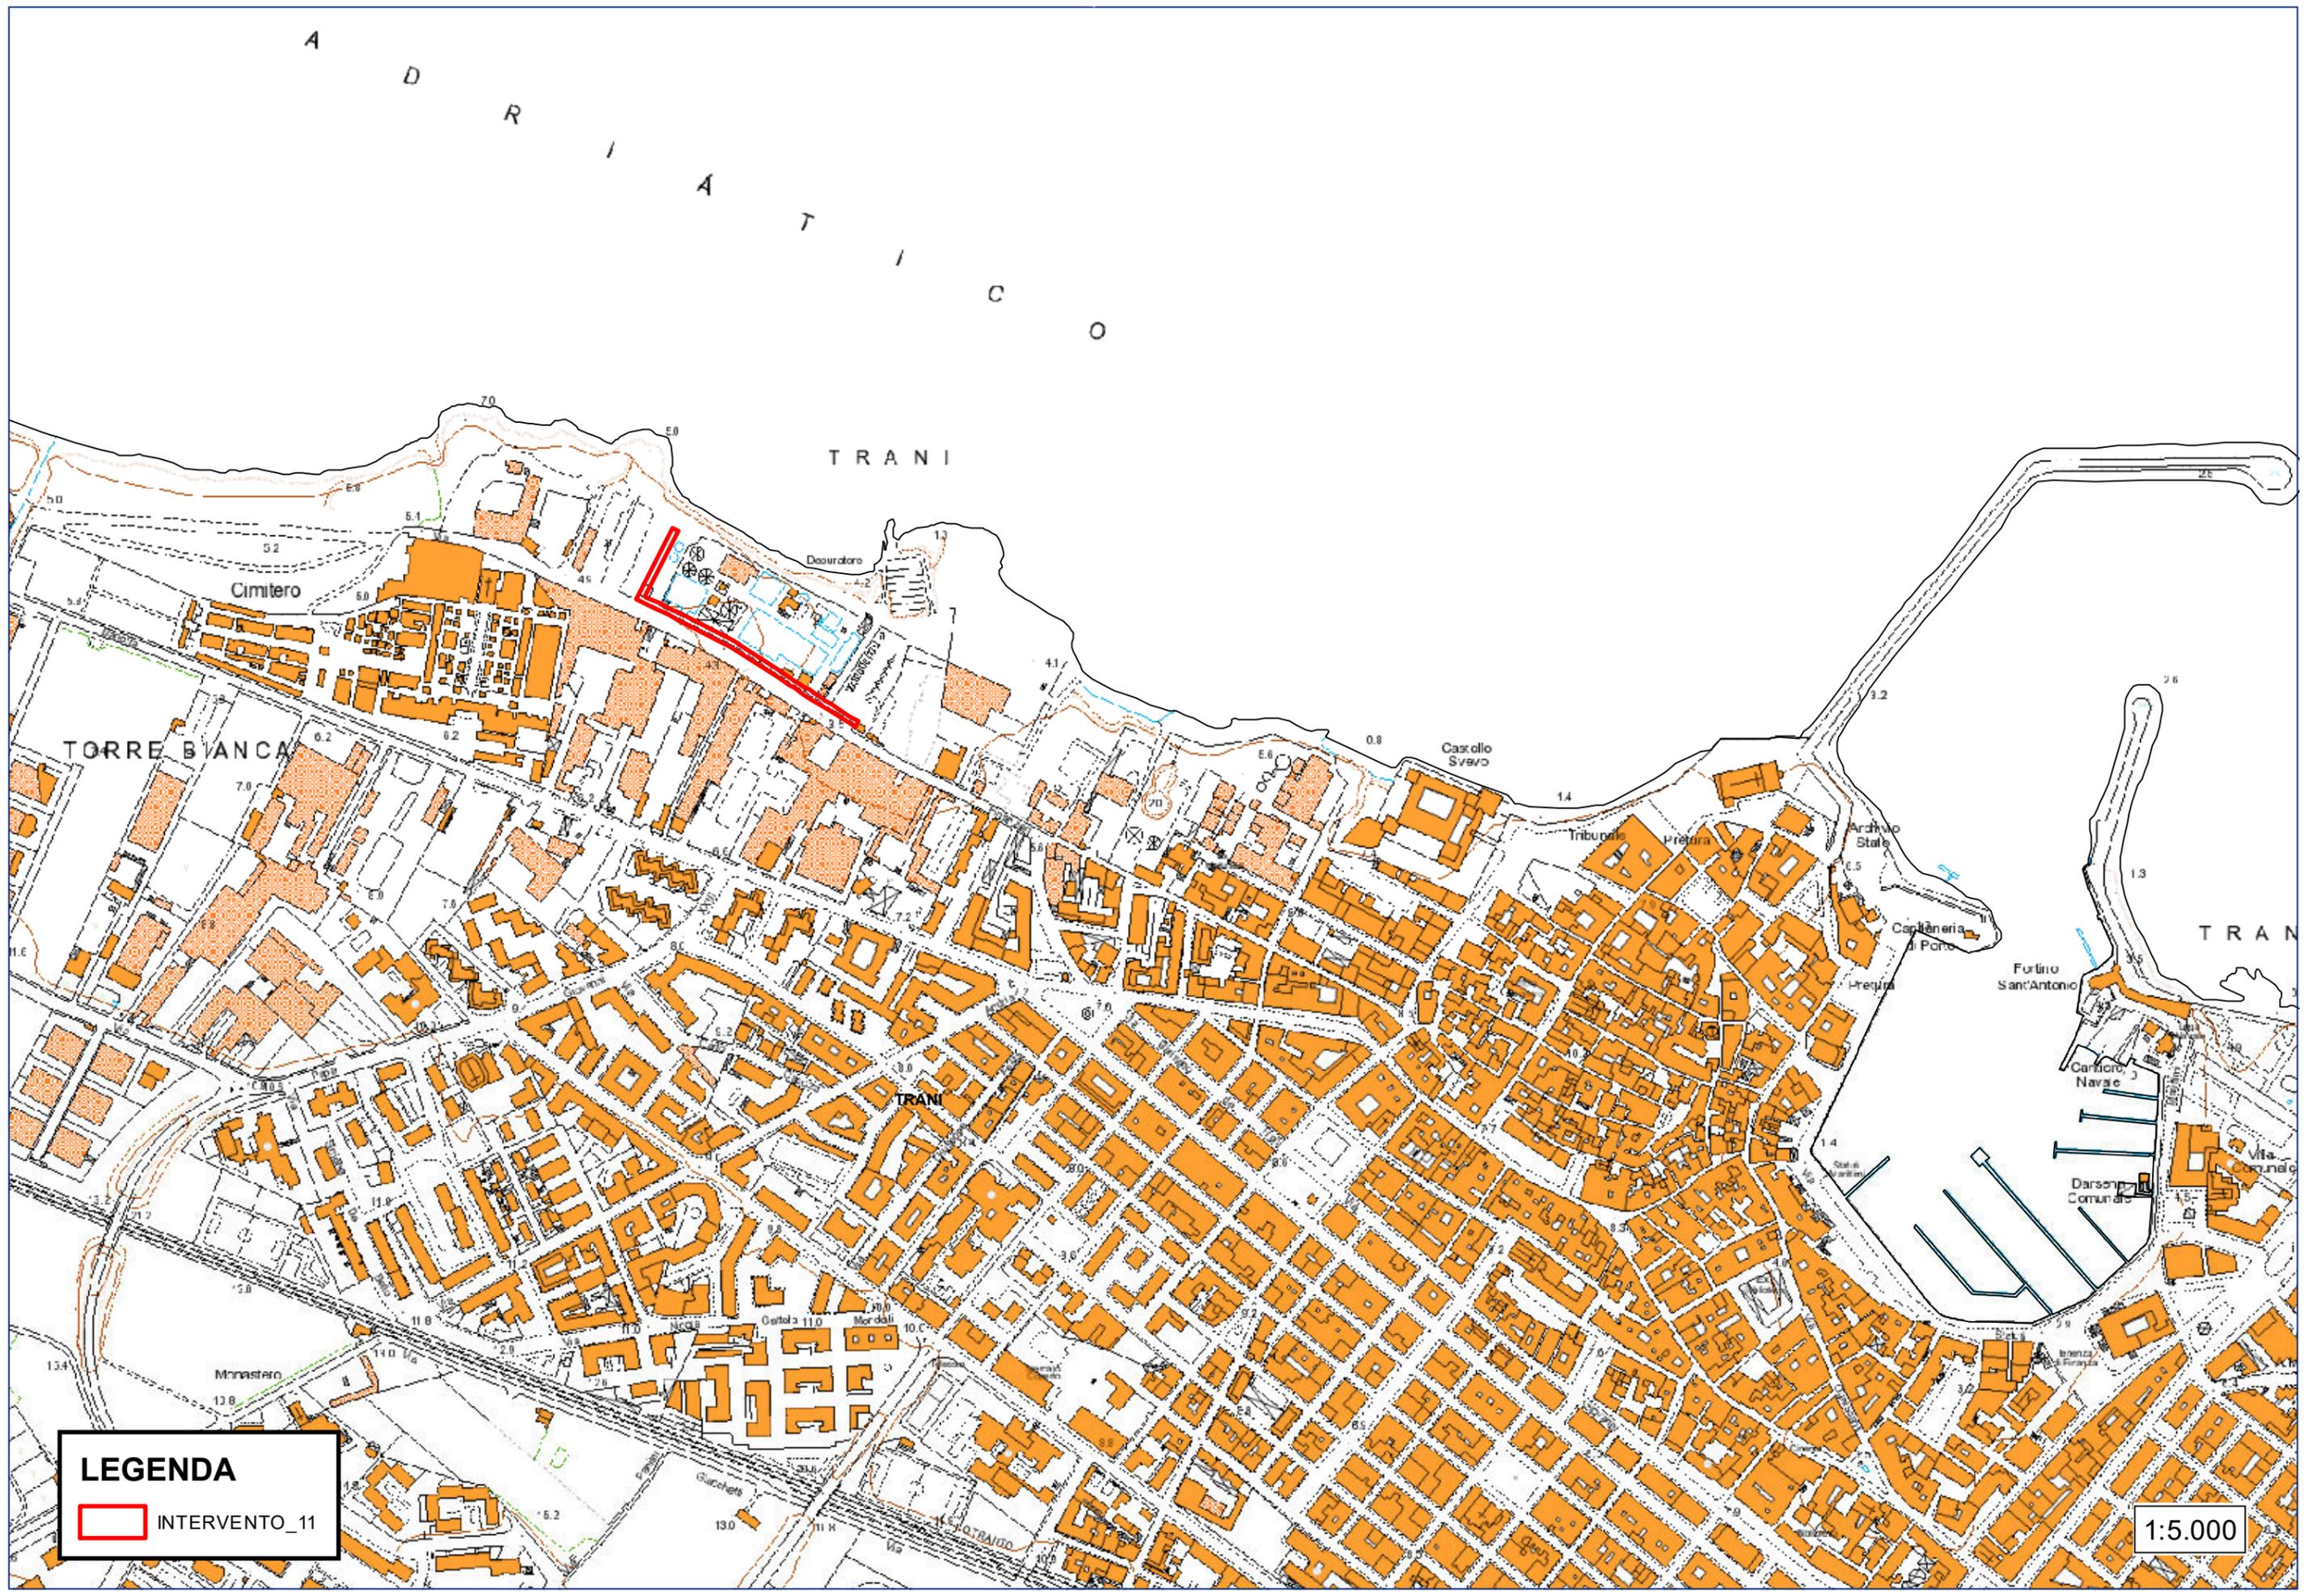

**LEGENDA**

 INTERVENTO\_11

1:5.000



**LEGENDA**



INTERVENTO\_11

1:5.000



**LEGENDA**

 INTERVENTO\_11

1:5.000





**LEGENDA**

INTERVENTO\_11

**descr\_zto**

- Aree per edilizia giudiziaria (EG)
- Aree per le urbanizzazioni primarie (UP)
- Fascia di rispetto cimiteriale
- Sp - Impianti e attrezzature urbane
- Viabilita' PUG
- Vincolo Ambito Territoriale Esteso (ATE) "C"
- Zona "Se" - Aree per servizi per la residenza
- Zona agricola "E4" - Ambito territoriale esteso "C"
- Zona residenziale "A1" - Centro antico
- Zona residenziale "A2" - Centro storico
- Zona residenziale di completamento "B"
- Zona residenziale di completamento speciale ad alta densita' (Bs.ad)

1:2.000