



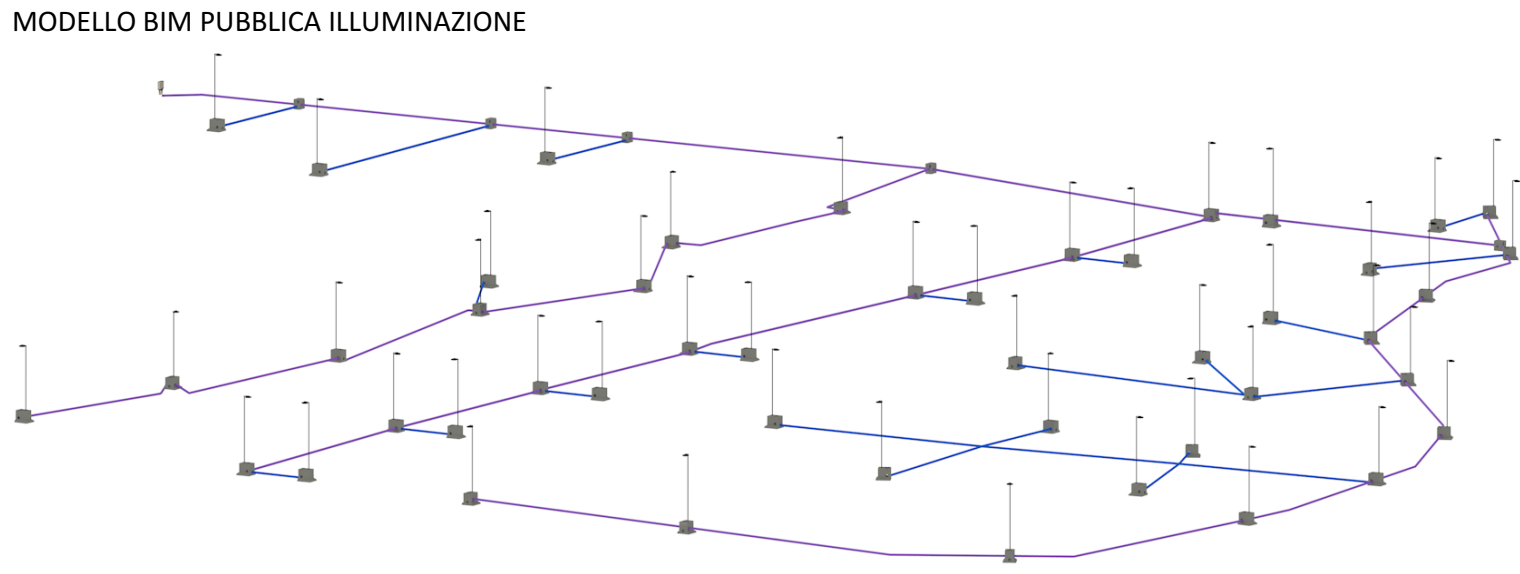

Legenda	
	Quadro Elettrico
	Armatura LED potenza 520W su palo h. 6m
	Linea elettrica 2x4 in cavidotto interrato diametro Ø100
	Linea elettrica 2x6 in cavidotto interrato diametro Ø100
	Pozzetto Portapalo
	Pozzetto

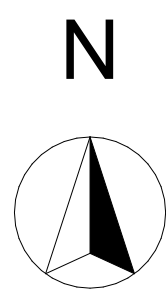

Città di Trani
Modifica d'urto al merito civile
Provincia Bari-Archiepiscopio Trani
AREA IV - URBANISTICA, DEMANIO E AMBIENTE



PROGETTO

Arch. Francesco PATRILLO

SUPPLEMENTO AL RUP

Ing. Pierluigi TALARICO

PROGETTO

Arch. Francesco GIANFERRINI

Arch. Francesco VITAGLIANO

Ing. Elisabetta Viviana CRACA

SINTESI		SP	3	0
Planimetria pubblica illuminazione		1:200		
REVISIONE	NOTE DI REVISIONE	DATA	REDAZIONE	APPROVAZIONE
1	Prima Edizione		8	8
2				
3				
4				

PISTA CICLABILE ADRIATICA, VELOSTAZIONE
E PROMENADE LUNGO LA COSTA NORD
CUP: C71B21001090001