

Finanziato dall'Unione europea
NextGenerationEU




Città di Trani

Medaglia d'argento al merito civile
Provincia Barletta-Andria-Trani

AREA IV - URBANISTICA, DEMANIO E AMBIENTE



NUOVO PARCO ATTREZZATO "VILLA COMUNALE DELLA COSTA NORD" - AREA PUBBLICA
CUP: C71B21001070001

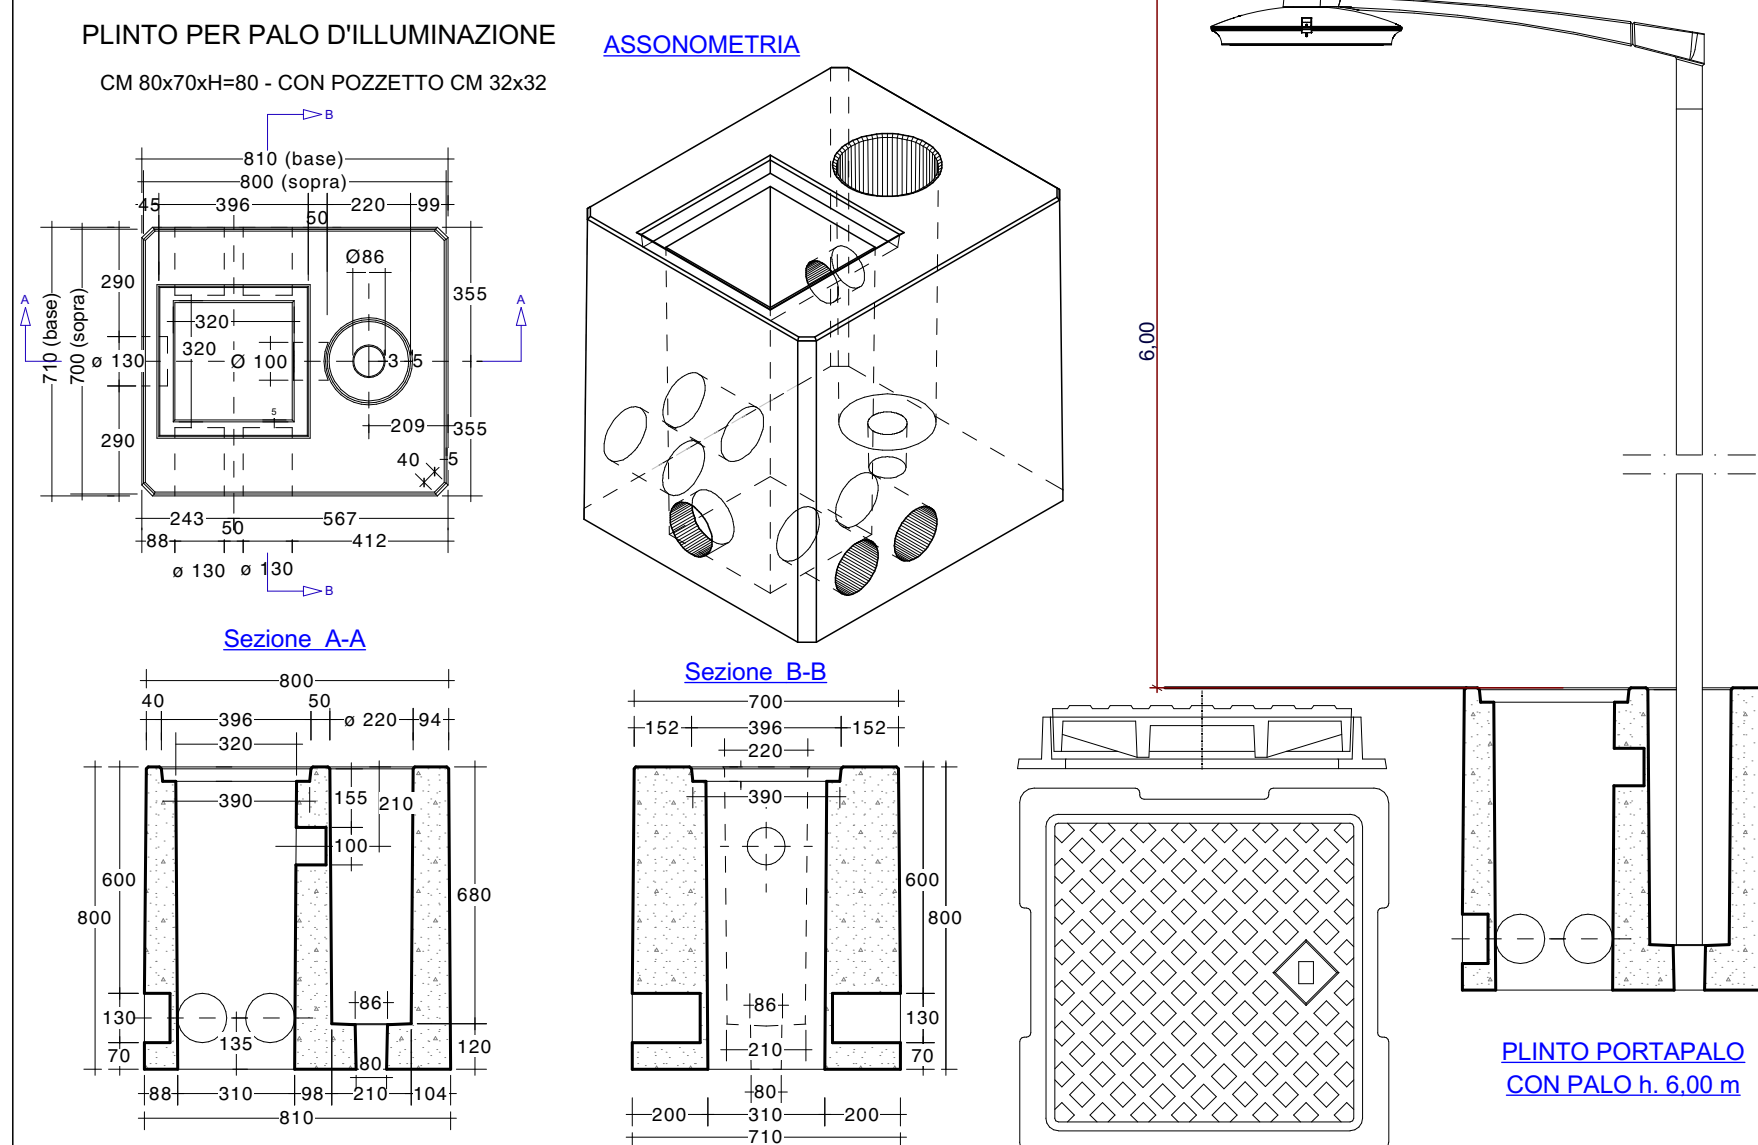

| | | | |
|-------------------------------|---------------------|----------------|-------------|
| RUP | | TIMBRI E FIRME | |
| Arch. Francesco PATRUNO | | | |
| SUPPORTO AL RUP | | | |
| Ing. Pierluigi TALARICO | | | |
| PROGETTISTI | | | |
| Arch. Francesco GIANFERRINI | | | |
| Arch. Francesco VITAGLIANO | | | |
| Ing. Elisabetta Viviana CRACA | | | |
| ELABORATO | | ARGOMENTO | PROGRESSIVO |
| | | SP | 4 |
| | | REVISIONE | 0 |
| RAPPORTO GRAFICO | | | |
| Varie | | | |
| REVISIONE | NOTE DI REVISIONE | DATA | REDDATTO |
| 0 | Progetto Definitivo | Novembre 2022 | |
| 1 | | | |
| 2 | | | |
| 3 | | | |
| 4 | | | |