


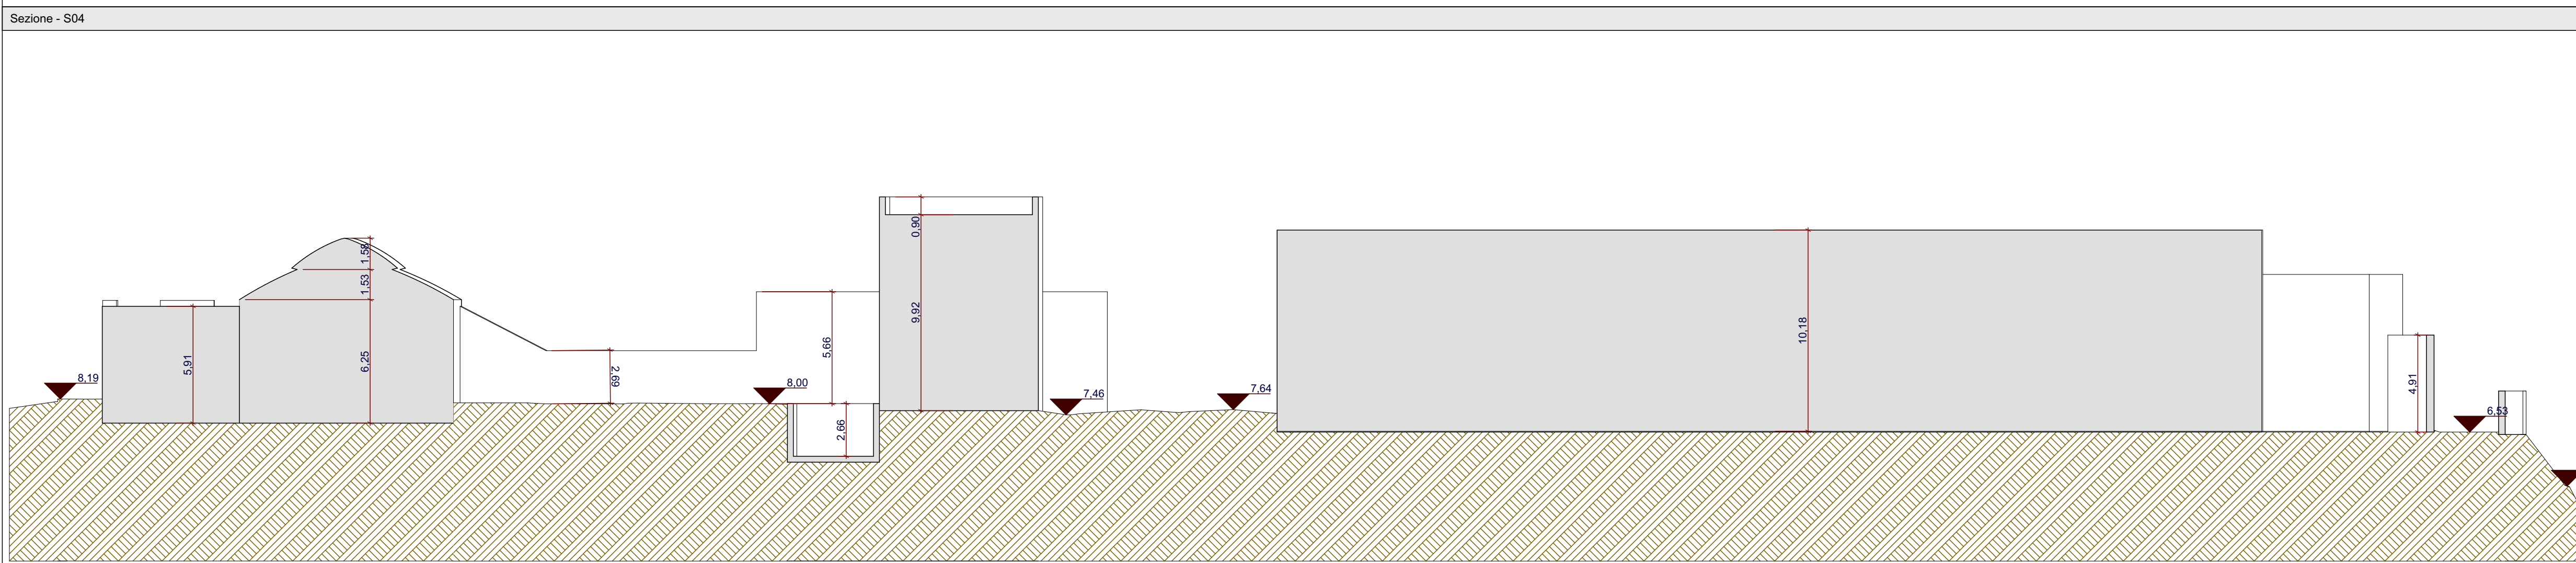


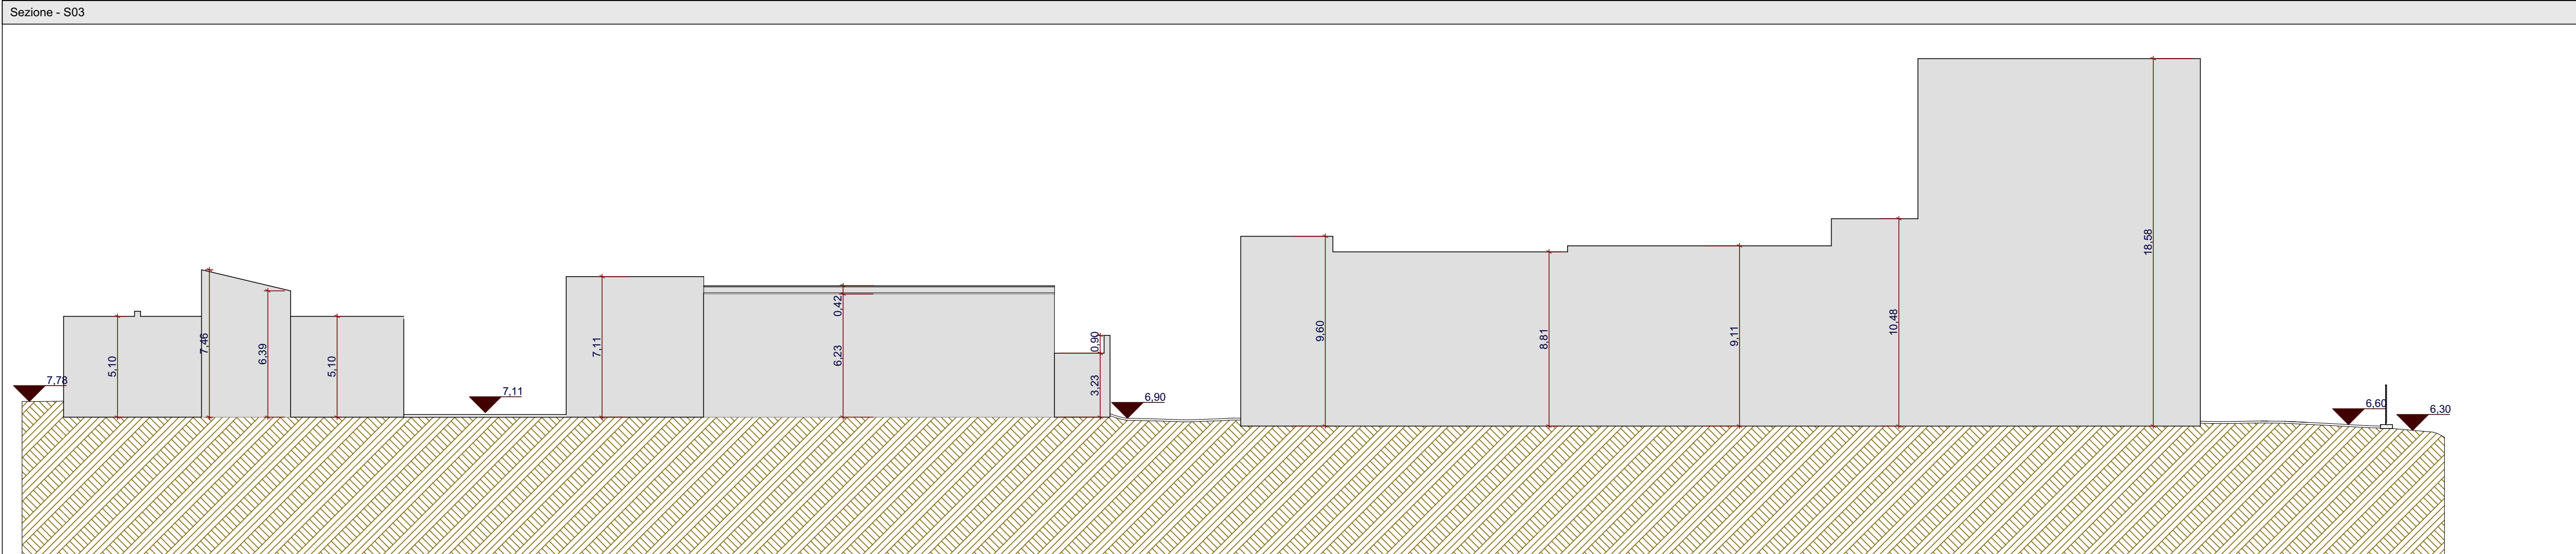


Finanziato dall'Unione europea
NextGenerationEU

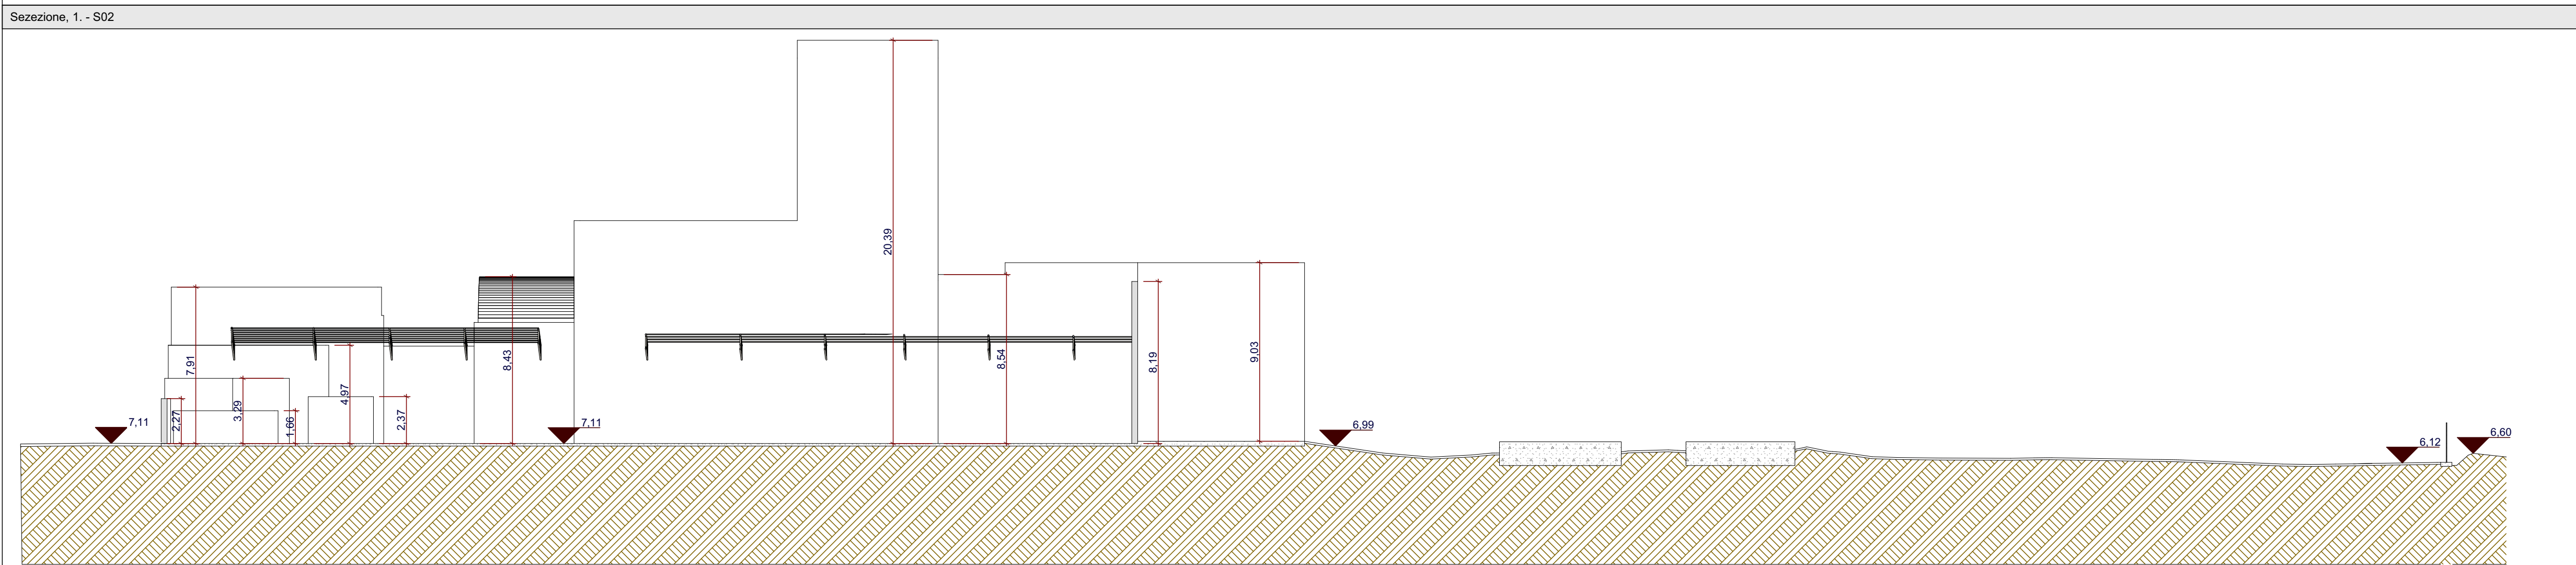

Città di Trani
Medaglia d'argento al merito civile
Provincia Barletta-Andria-Trani

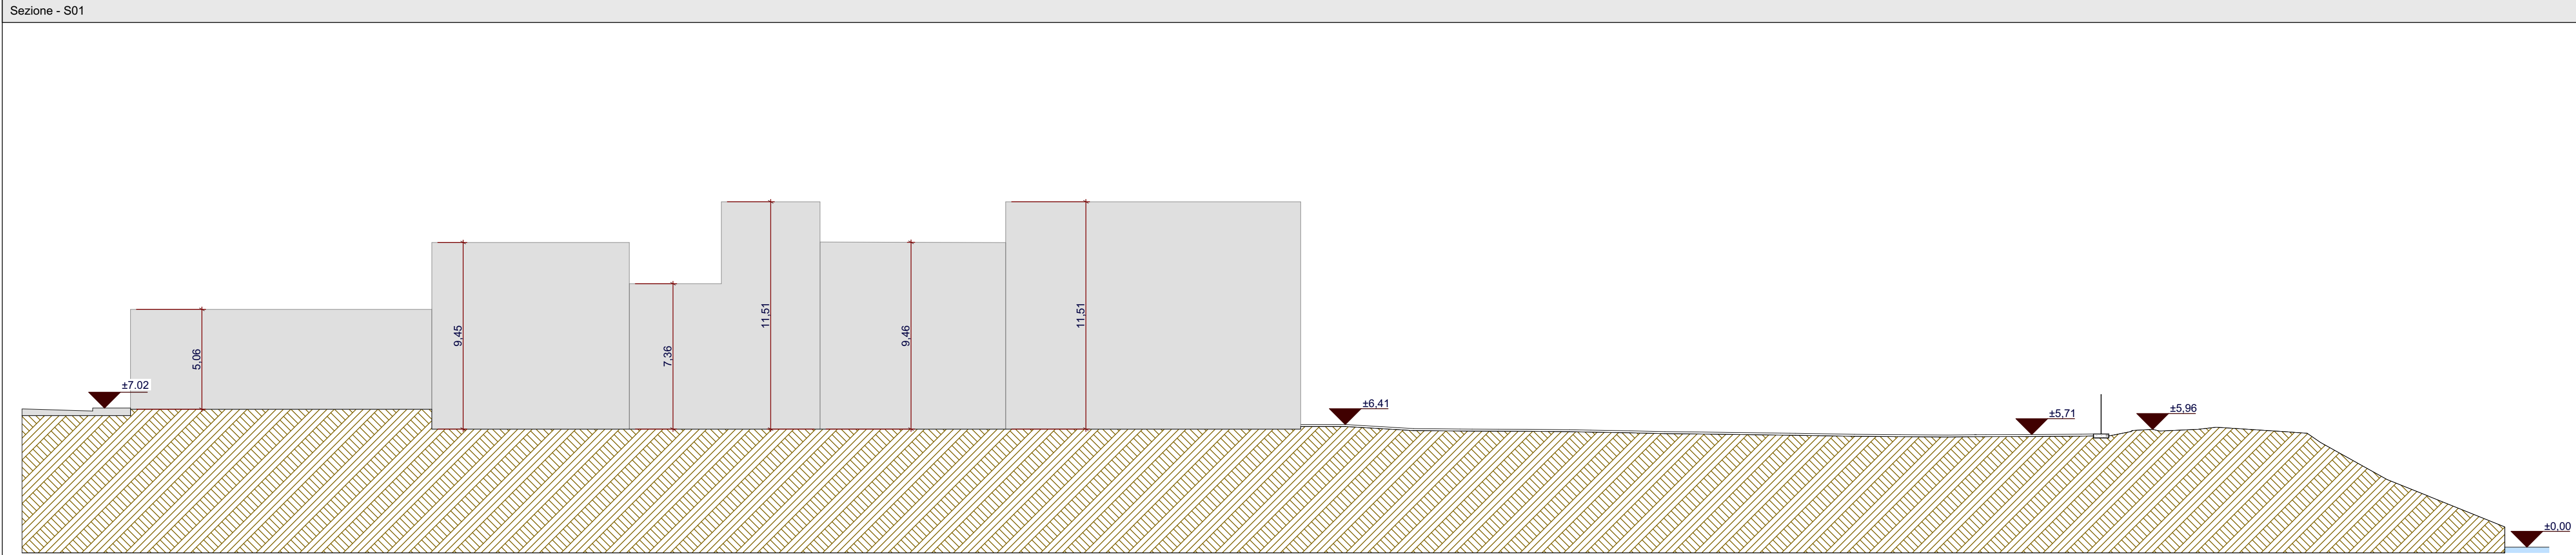

AREA IV - URBANISTICA, DEMANIO E AMBIENTE

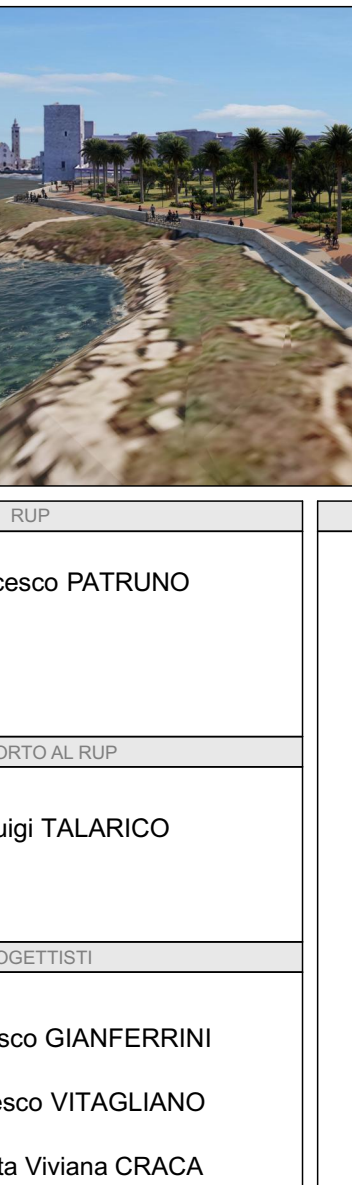

ITINERARI E FIRMATE

Arch. Francesco PATRUNO

SUPPORTO AL RUP

Ing. Pierluigi TALARICO

PROGETTISTI

Arch. Francesco GIANFERRINI

Arch. Francesco VITAGLIANO

Ing. Elisabetta Viviana CRACA

SEZIONI

REVISIONE	NOTE DI REVISIONE	DATA	FIRMATE	VERIFICATE	APPROVATE
1	Progetto Definitivo	11/09/2022		8	8
2					
3					
4					

REVISIONI	REVISIONI	REVISIONI	REVISIONI
SF	2	0	
1:200 (RAPPRESENTAZIONE)			

**BONIFICA, MESSA IN SICUREZZA E RIQUALIFICAZIONE
AMBIENTALE DELLA COSTA NORD**
CUP: C75F21000020001